



Pianta piano primo  
Scala 1:200

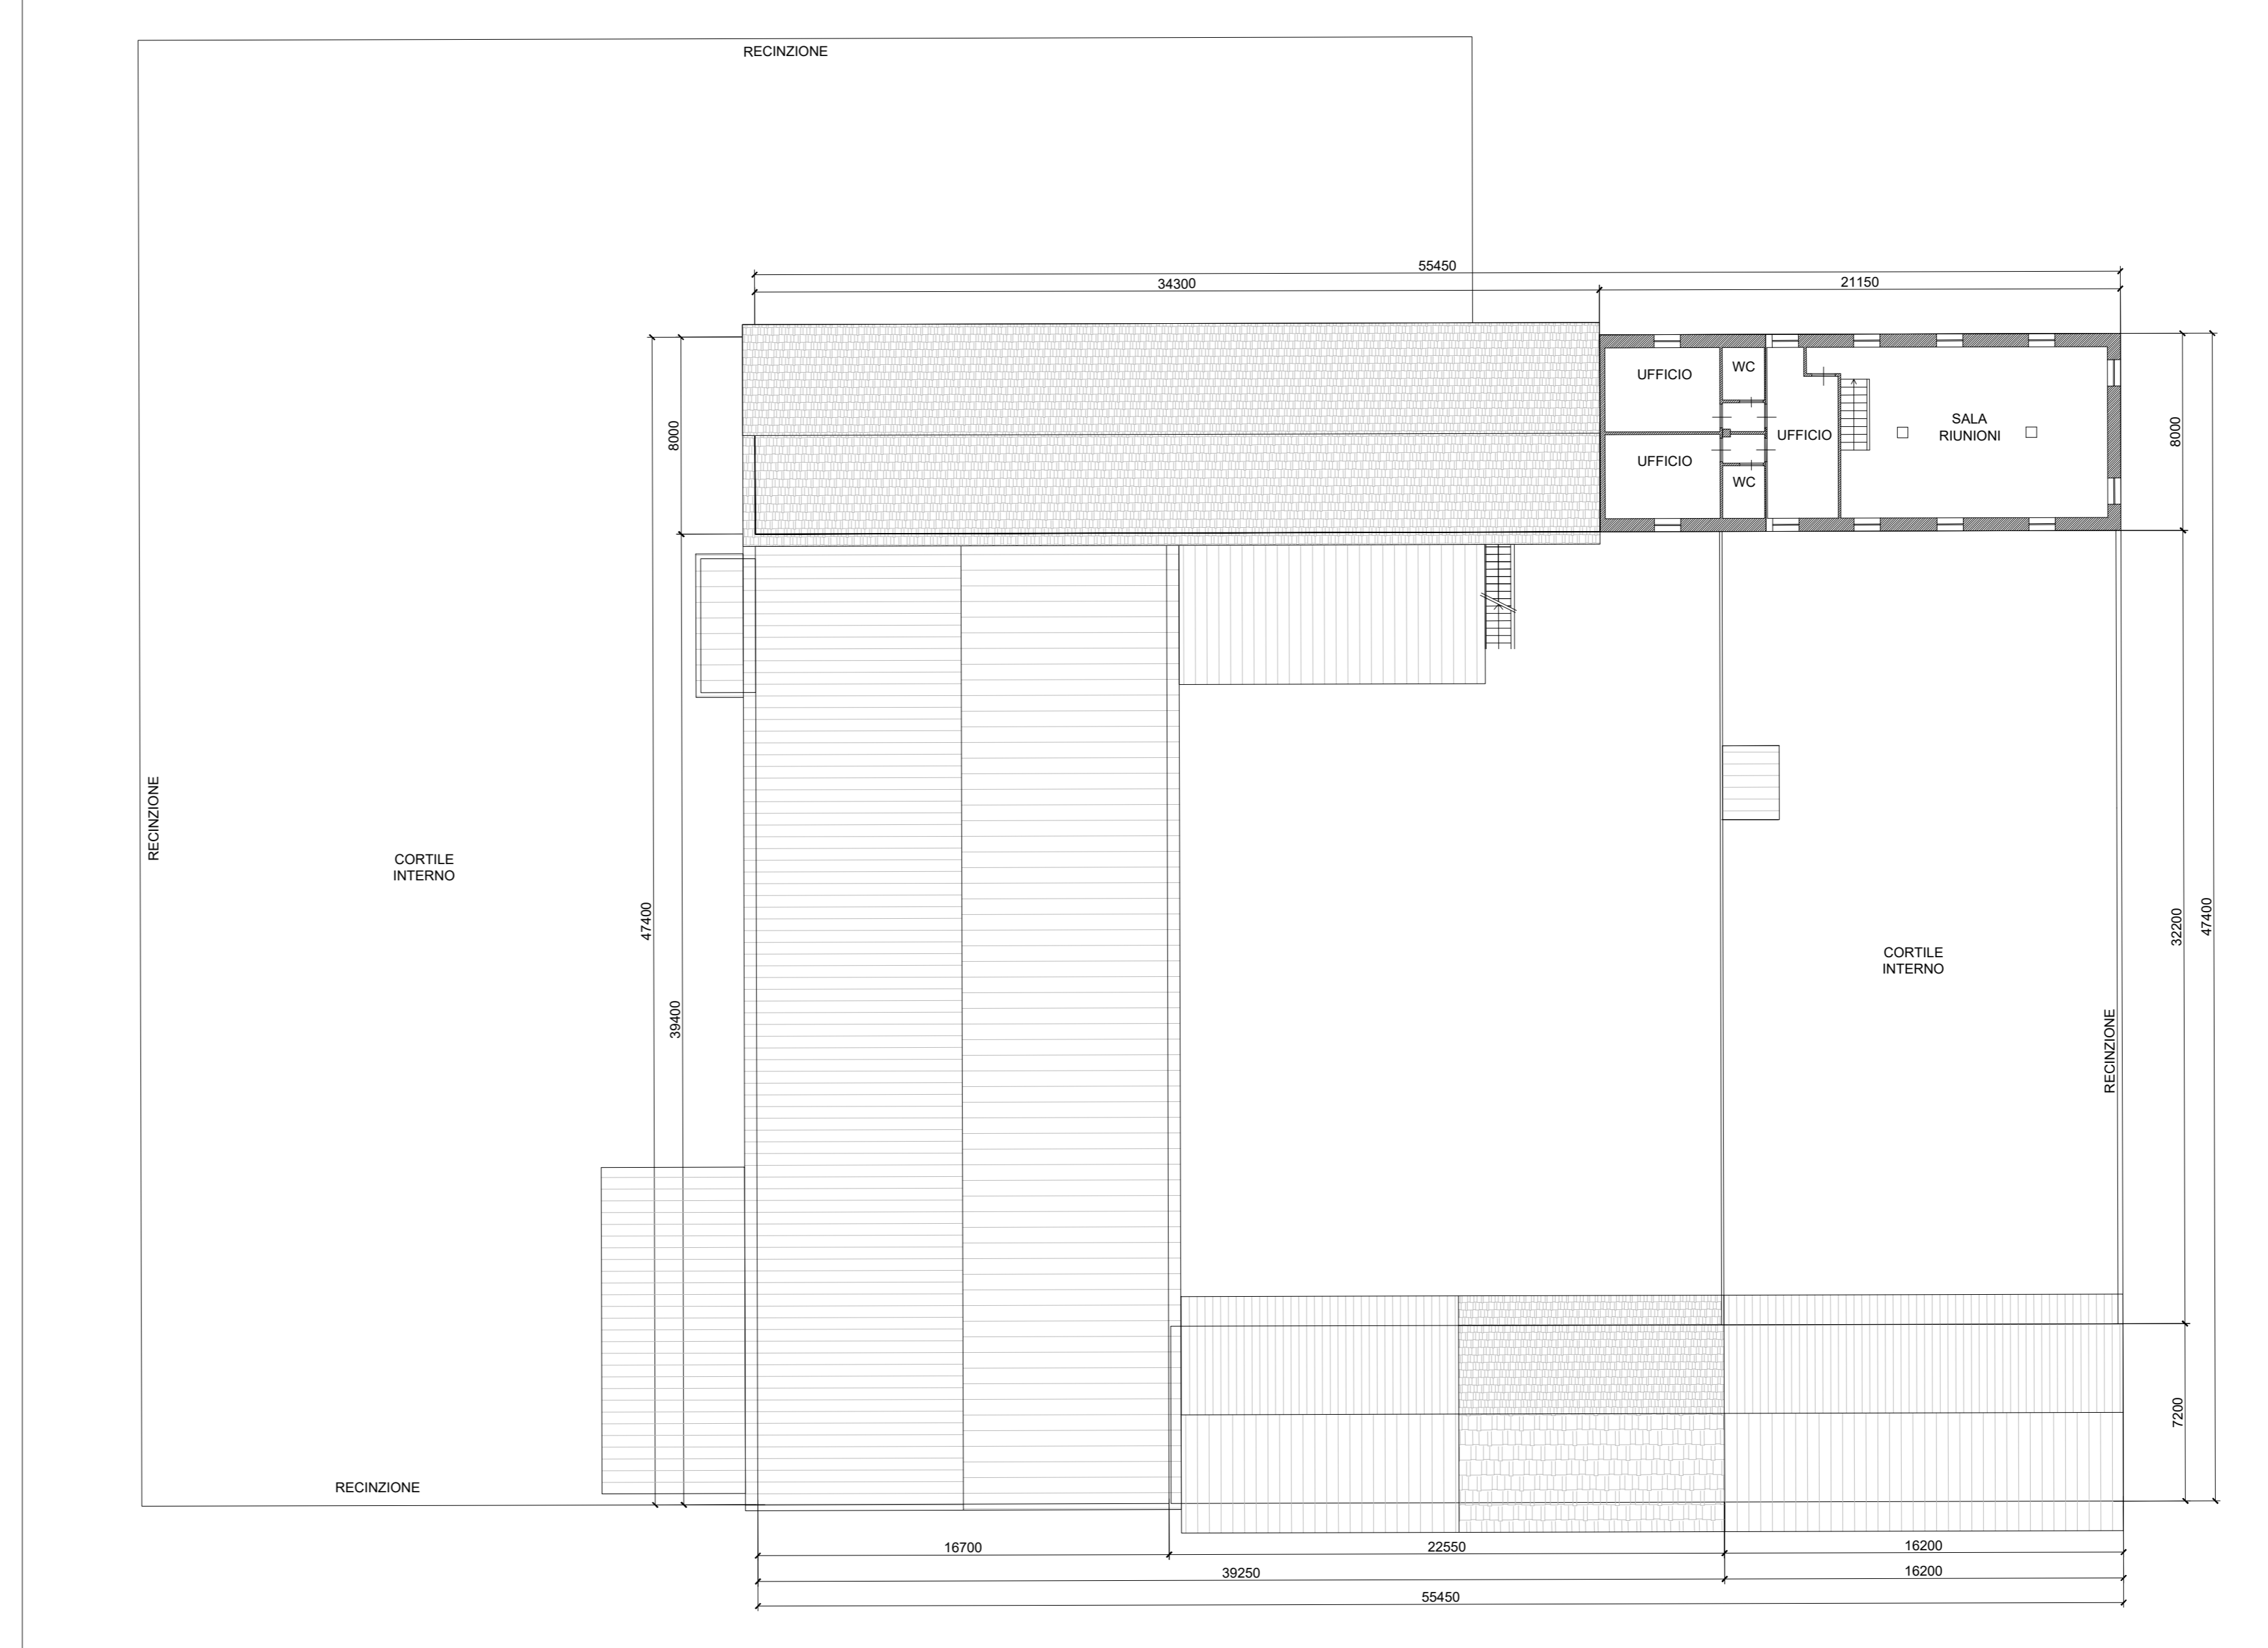

Pianta piano secondo  
Scala 1:200

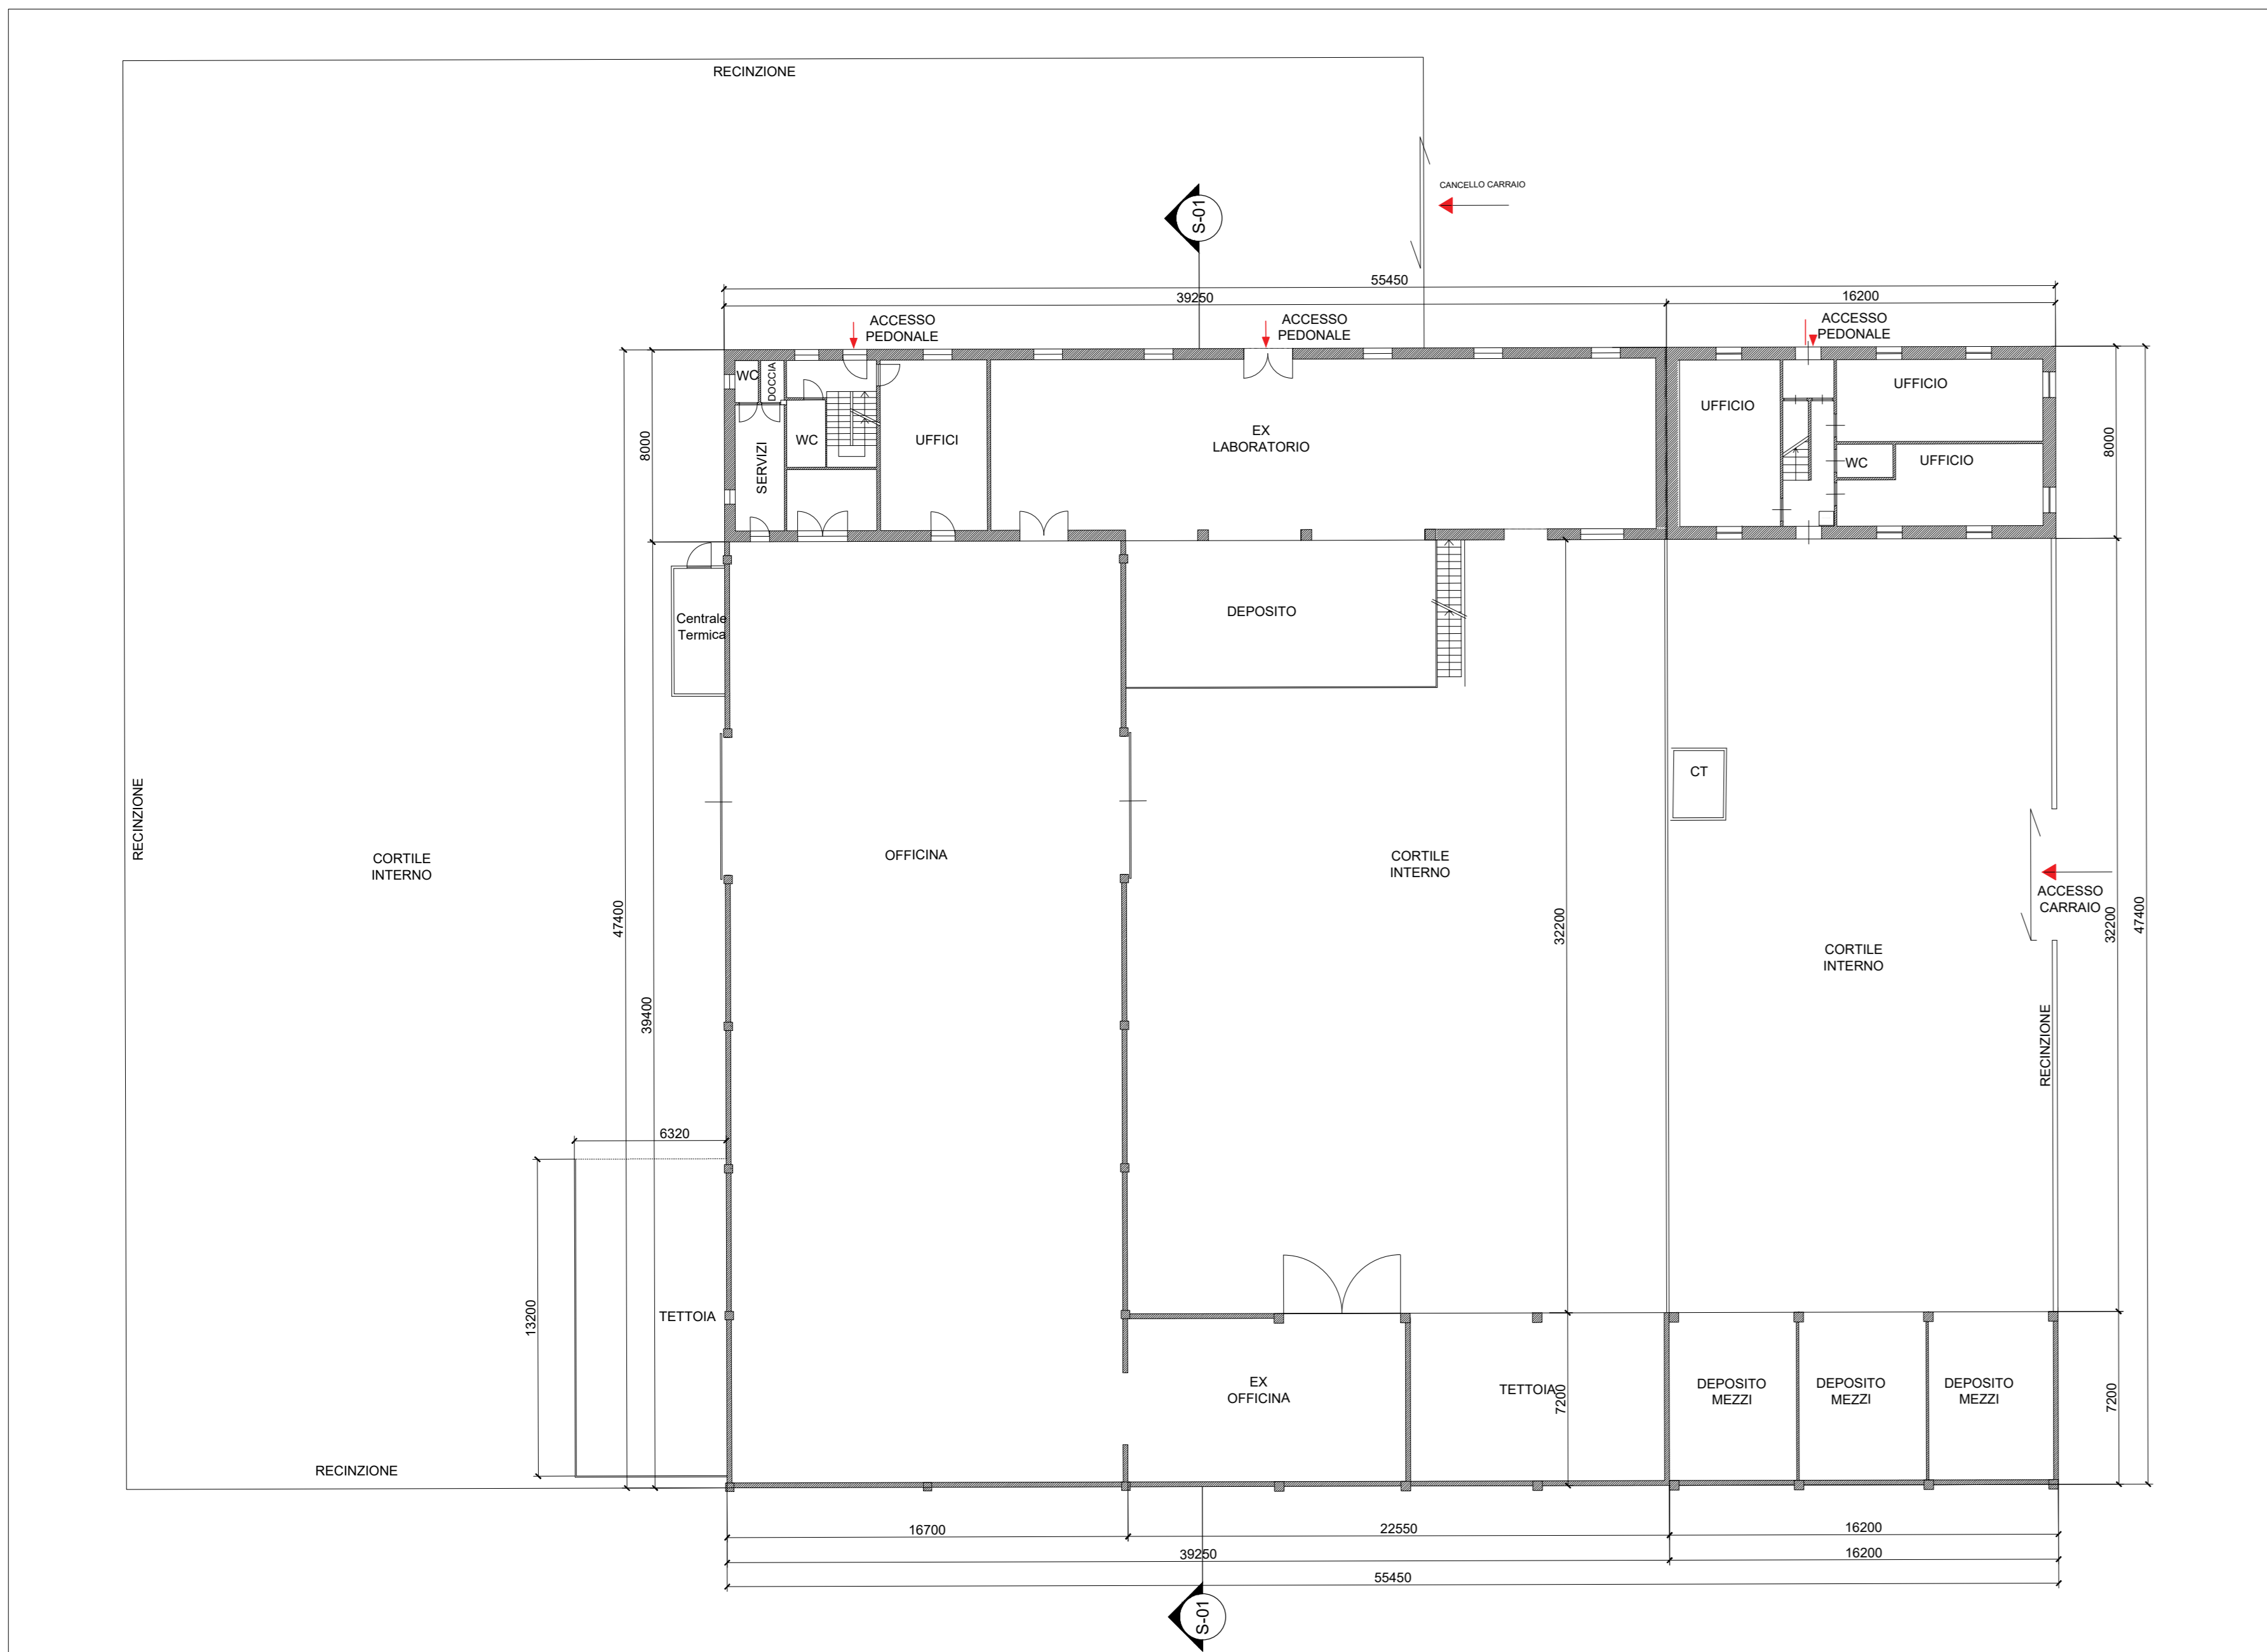

Pianta piano terra  
Scala 1:200



Prospetto Nord



Prospetto Sud




Prospetto Est



Prospetto Ovest



Interno Corte

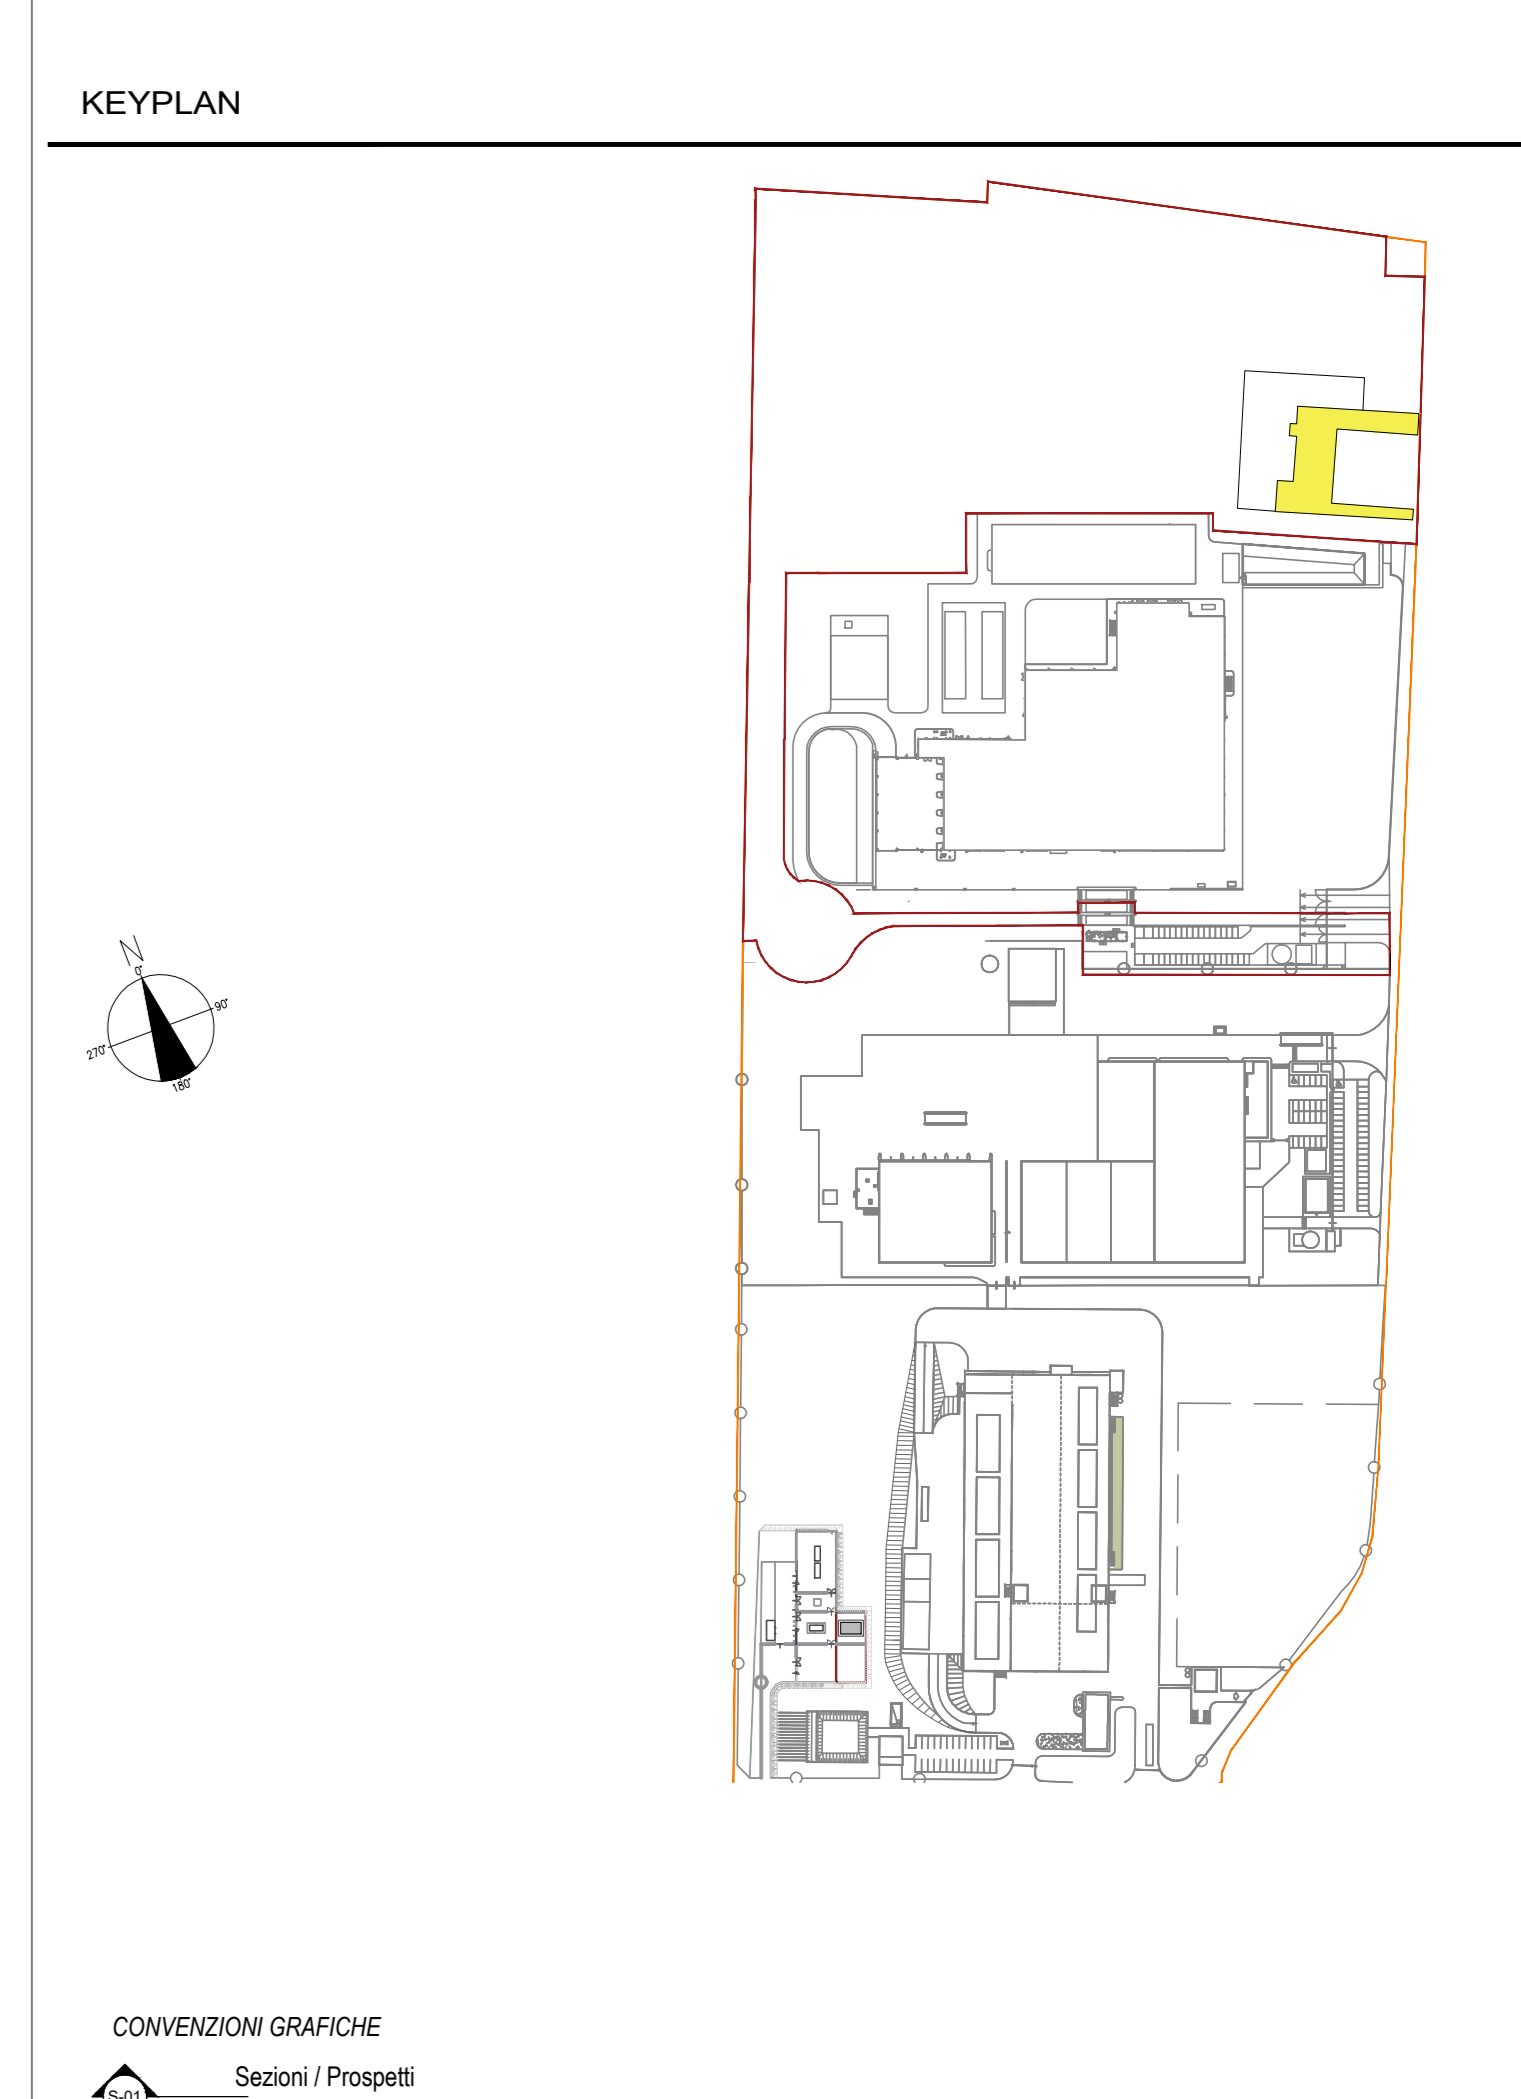

CONVENZIONI GRAFICHE  
Sezioni / Prospetti

00	Settembre 2021	Prima emissione	crew
Revisione	Data	Descrizione revisione	Redazione
Numero documento interno		Derivato da	
CAVP09010000CDN0800301			
<p>Impianto per la produzione di energia elettrica e termica mediante combustione di rifiuti speciali non pericolosi sito in Comune di Cavaglia (BI) ISTANZA PER LE COSTRUZIONI</p>			
<p>TITOLO DOCUMENTO</p> <p>Edificio esistente oggetto di demolizioni- piante prospetti, sezioni e documentazione fotografica</p>			
Numero Tavola	Scala	Scala piattaggio	
Tav.62	varie	1:1	
<p>Progettista C. Donati</p>		<p>Verifica C. Donati</p>	
<p>Proprietario - Legale Rappresentante F. Roncari</p>		<p>Approvazione L. Zaniboni</p>	
<p>Via Cafelonia 70 Crystal Palace 25124 Brescia T (+39) 030 221166 info@crew.it</p>			

E' vietata la ristampa o l'uso non autorizzato di questo documento. 