



LEGENDA SIMBOLOGIA ANTINCENDI

SIMBOLO FIGURATO	CATEGORIA / DEFINIZIONE
	ELEMENTI COSTRUTTIVI RESISTENTI AL FUOCO
	Porta tagliafuoco REI 120
	ELEMENTI COSTRUTTIVI RESISTENTI AL FUOCO
	Separazioni tagliafuoco REI 120
	ELEMENTI COSTRUTTIVI RESISTENTI AL FUOCO
	Porta tagliafuoco REI 30
	ELEMENTI COSTRUTTIVI RESISTENTI AL FUOCO
	Separazioni tagliafuoco REI 30
	SISTEMA DI VIE D'USCITA
	Percorso d'uscita Orizzontale
	SISTEMA DI VIE D'USCITA
	Percorso d'uscita verso falto
	SISTEMA DI VIE D'USCITA
	Percorso d'uscita verso il basso
	SISTEMI ANTINCENDIO IDRICI
	Idrante a parete UNI 45
	SISTEMI ANTINCENDIO IDRICI
	Area protetta da impianto spegnimento automatico spray ad acqua (UNI CEN/TS 14816)
	ATTREZZATURE ANTINCENDIO
	Estintore Portatile a polvere omologato D.M. 07/01/05
	ATTREZZATURE ANTINCENDIO
	Estintore Portatile ad anidride carbonica omologato D.M. 07/01/05
	ATTREZZATURE ANTINCENDIO
	Estintore Carrellato a polvere omologato D.M. 06/03/92
	IMPIANTI DI RIVELAZIONE E SEGNALAZIONE INCENDI
	Area protetta da impianto di rivelazione fumi conforme alla norma UNI 9795
	IMPIANTI DI RIVELAZIONE E SEGNALAZIONE INCENDI
	Area protetta da rivelatori di temperatura termovelocimetrici conformi a UNI 9795



Pianta - Quota ±0,00m
Scala 1:100

KEYPLAN

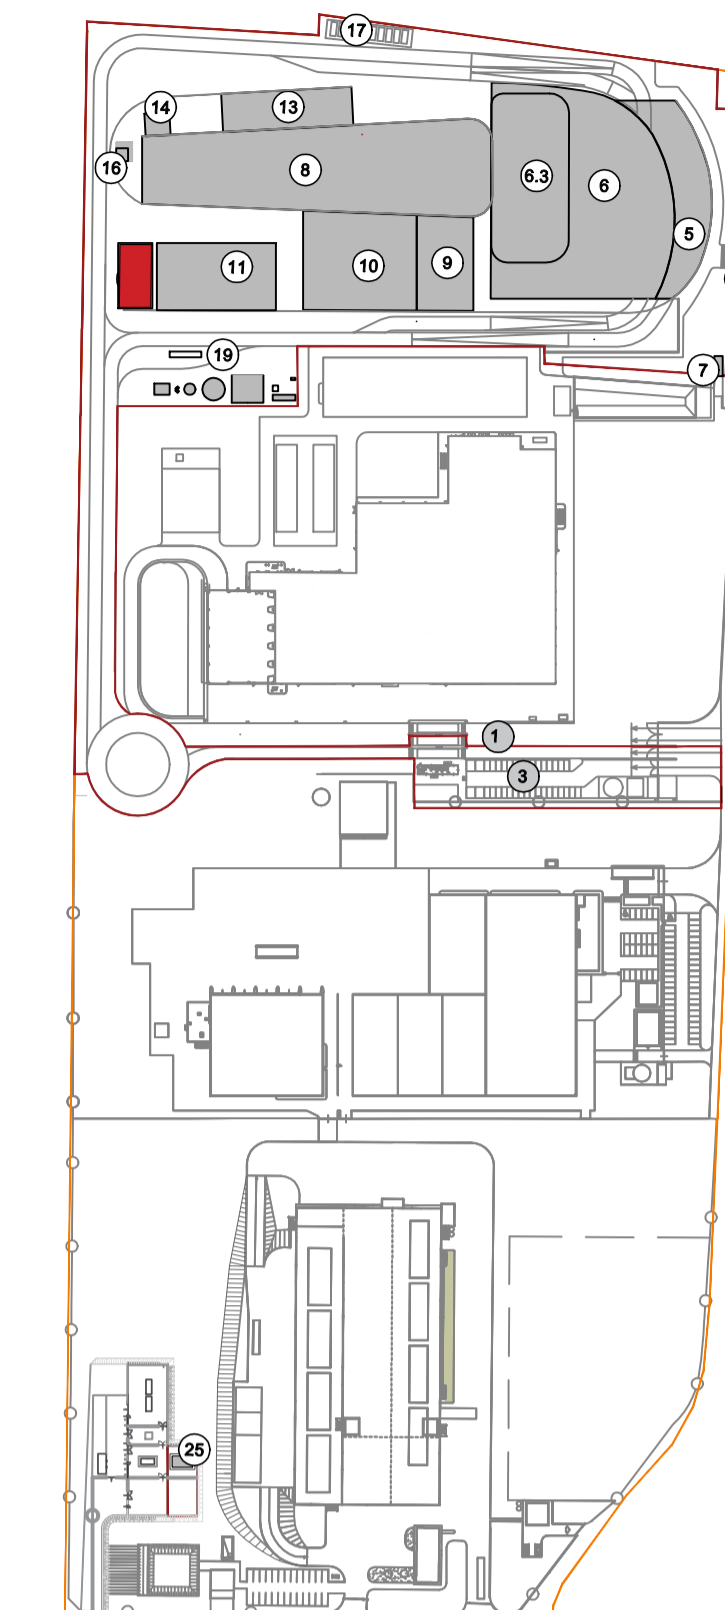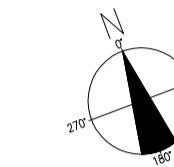

00	Giugno 2021	Prima emissione	Griffini
Revisione interna	Data	Descrizione revisione	Redazione
Numero documento interno		Derivato da	
CAVP09V10000LDL0900701			
		Titolo progetto Impianto per la produzione di energia elettrica e termica mediante combustione di rifiuti speciali non pericolosi sito in Comune di Cavaglià (BI)	
A2A Ambiente S.p.A. Ingegneria Ambiente Via Olgettina 25 20132 Milano T [+39] 02 2729 81 ingegneria.ambiente@a2a.eu www.a2aambiente.eu		Titolo documento Sottostazione elettrica Pianta	
Numero Tavola	Scala	Scala plottaggio	
Tav.38	1:100	1:1	
Fornitore	Progettista	Verifica	
Ing. Alessandro Griffini	A. Griffini	C. Donati	
Via Muller 32/c 28921 Verbania (VB) T [+39] 349 5517304 alessandro.griffini@alice.it	Proponente - Legate Rappresentante	Approvazione	
	F. Roncari	L. Zaniboni	

E' vietato consegnare a terzi o riprodurre questo documento, utilizzarne il contenuto o renderlo comunque noto a terzi senza autorizzazione. Ogni infrazione comporta il risarcimento dei danni subiti. Sono riservati tutti i diritti derivanti dalla concessione di brevetti per invenzioni, di modelli industriali di utilità e di disegni o modelli. The reproduction, distribution and utilization of this document as well the communication of its contents to others without express authorization is prohibited. Offenders will be held liable for the payment of damages. All rights reserved in the event of the grant of patent, utility model or design.