




Pianta livello 0.00
Scala 1:100

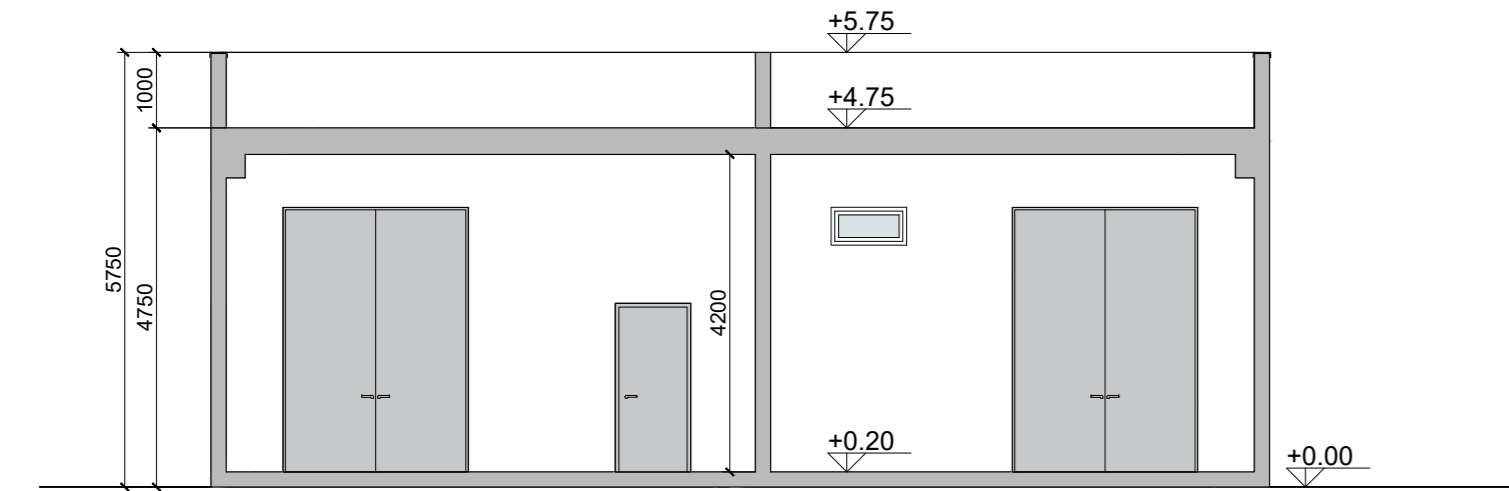


Sezione S1
Scala 1:100

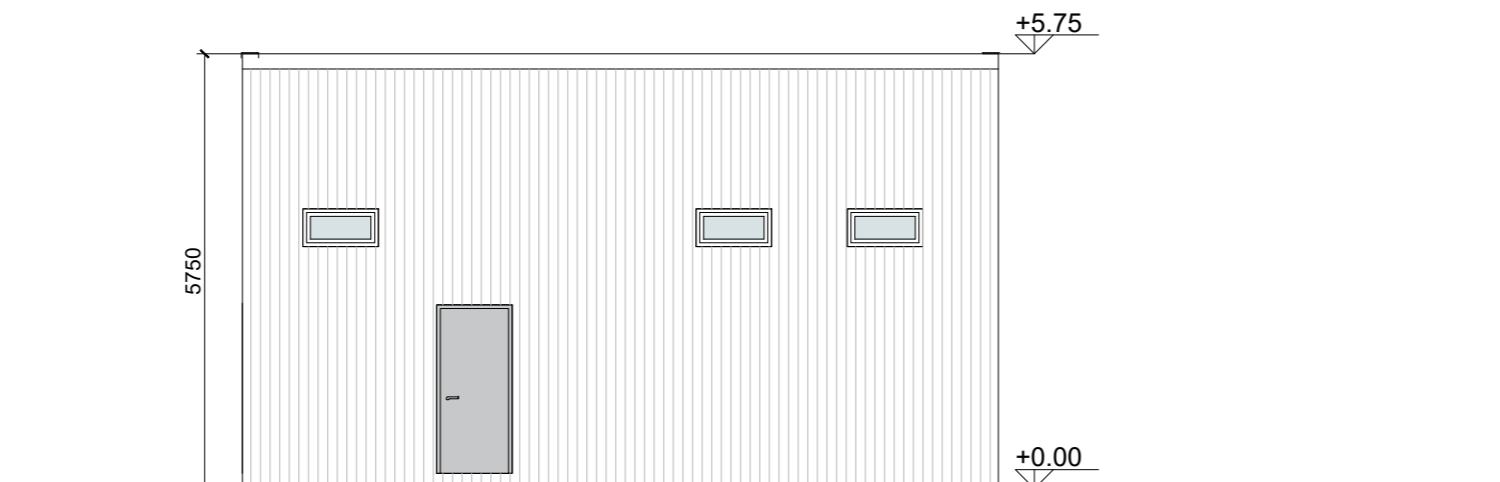


Prospetto P4
Scala 1:100

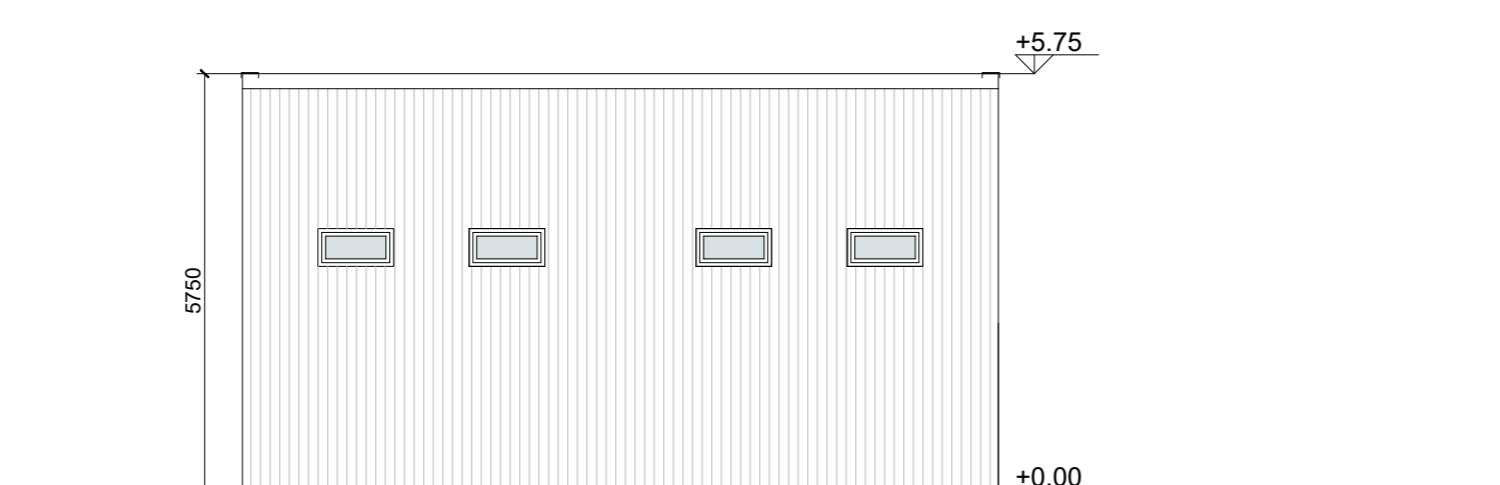

Prospetto P3
Scala 1:100

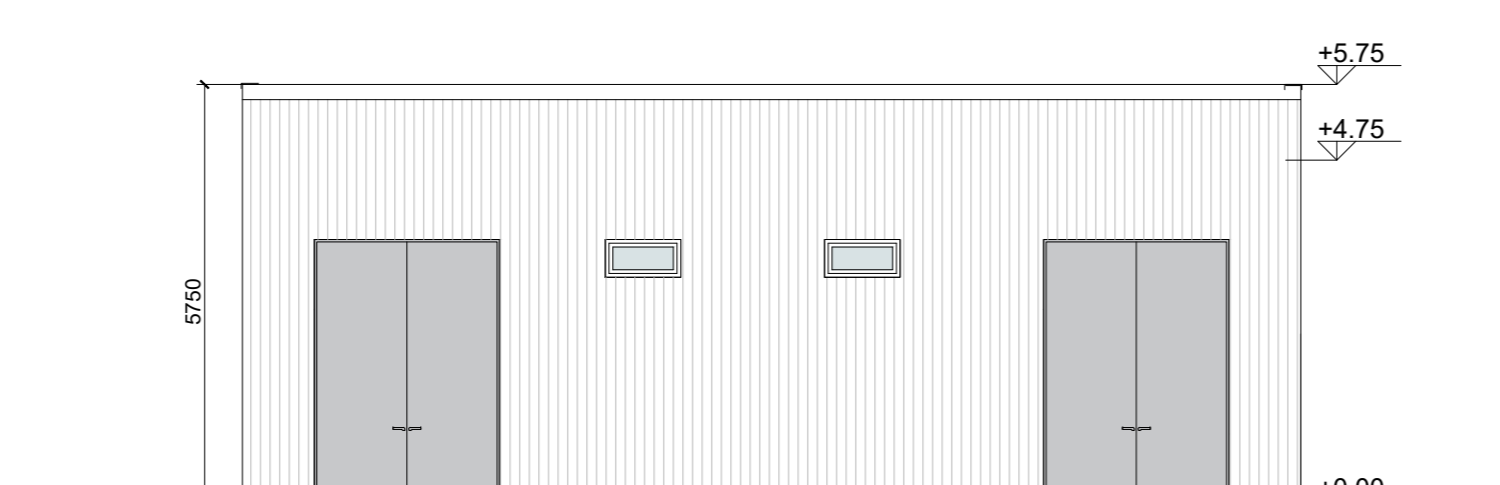


Prospetto P1
Scala 1:100

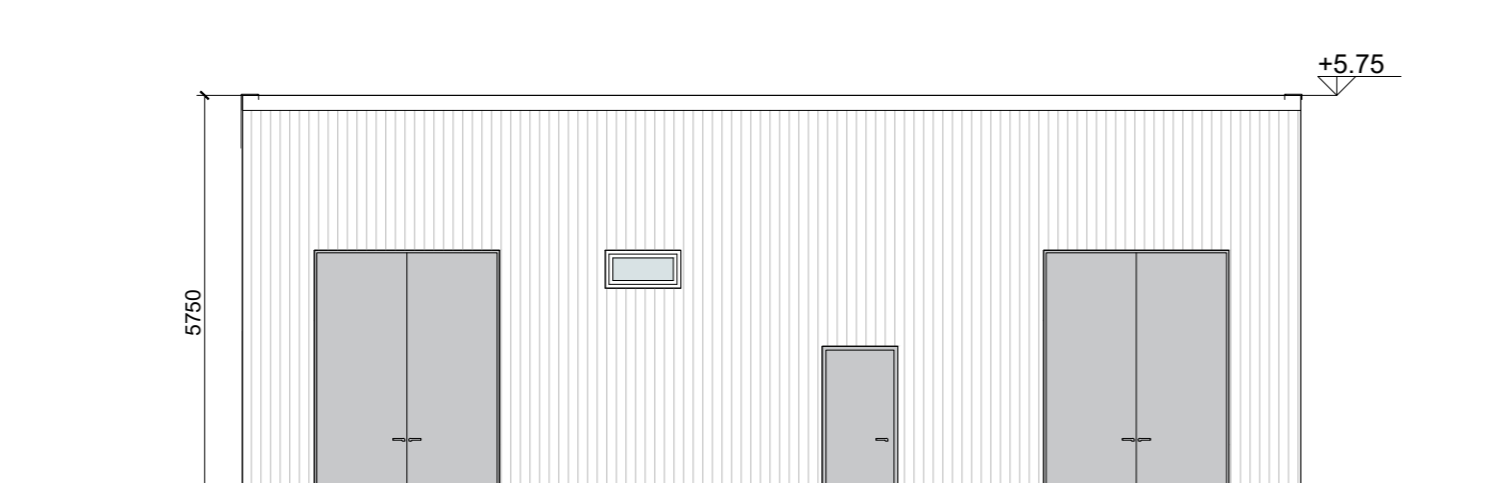

Prospetto P2
Scala 1:100



22_ FABBRICATO POMPE ANTINCENDIO, DEPOSITO OLI E LUBRIFICANTI, DEPOSITO GAS TECNICI

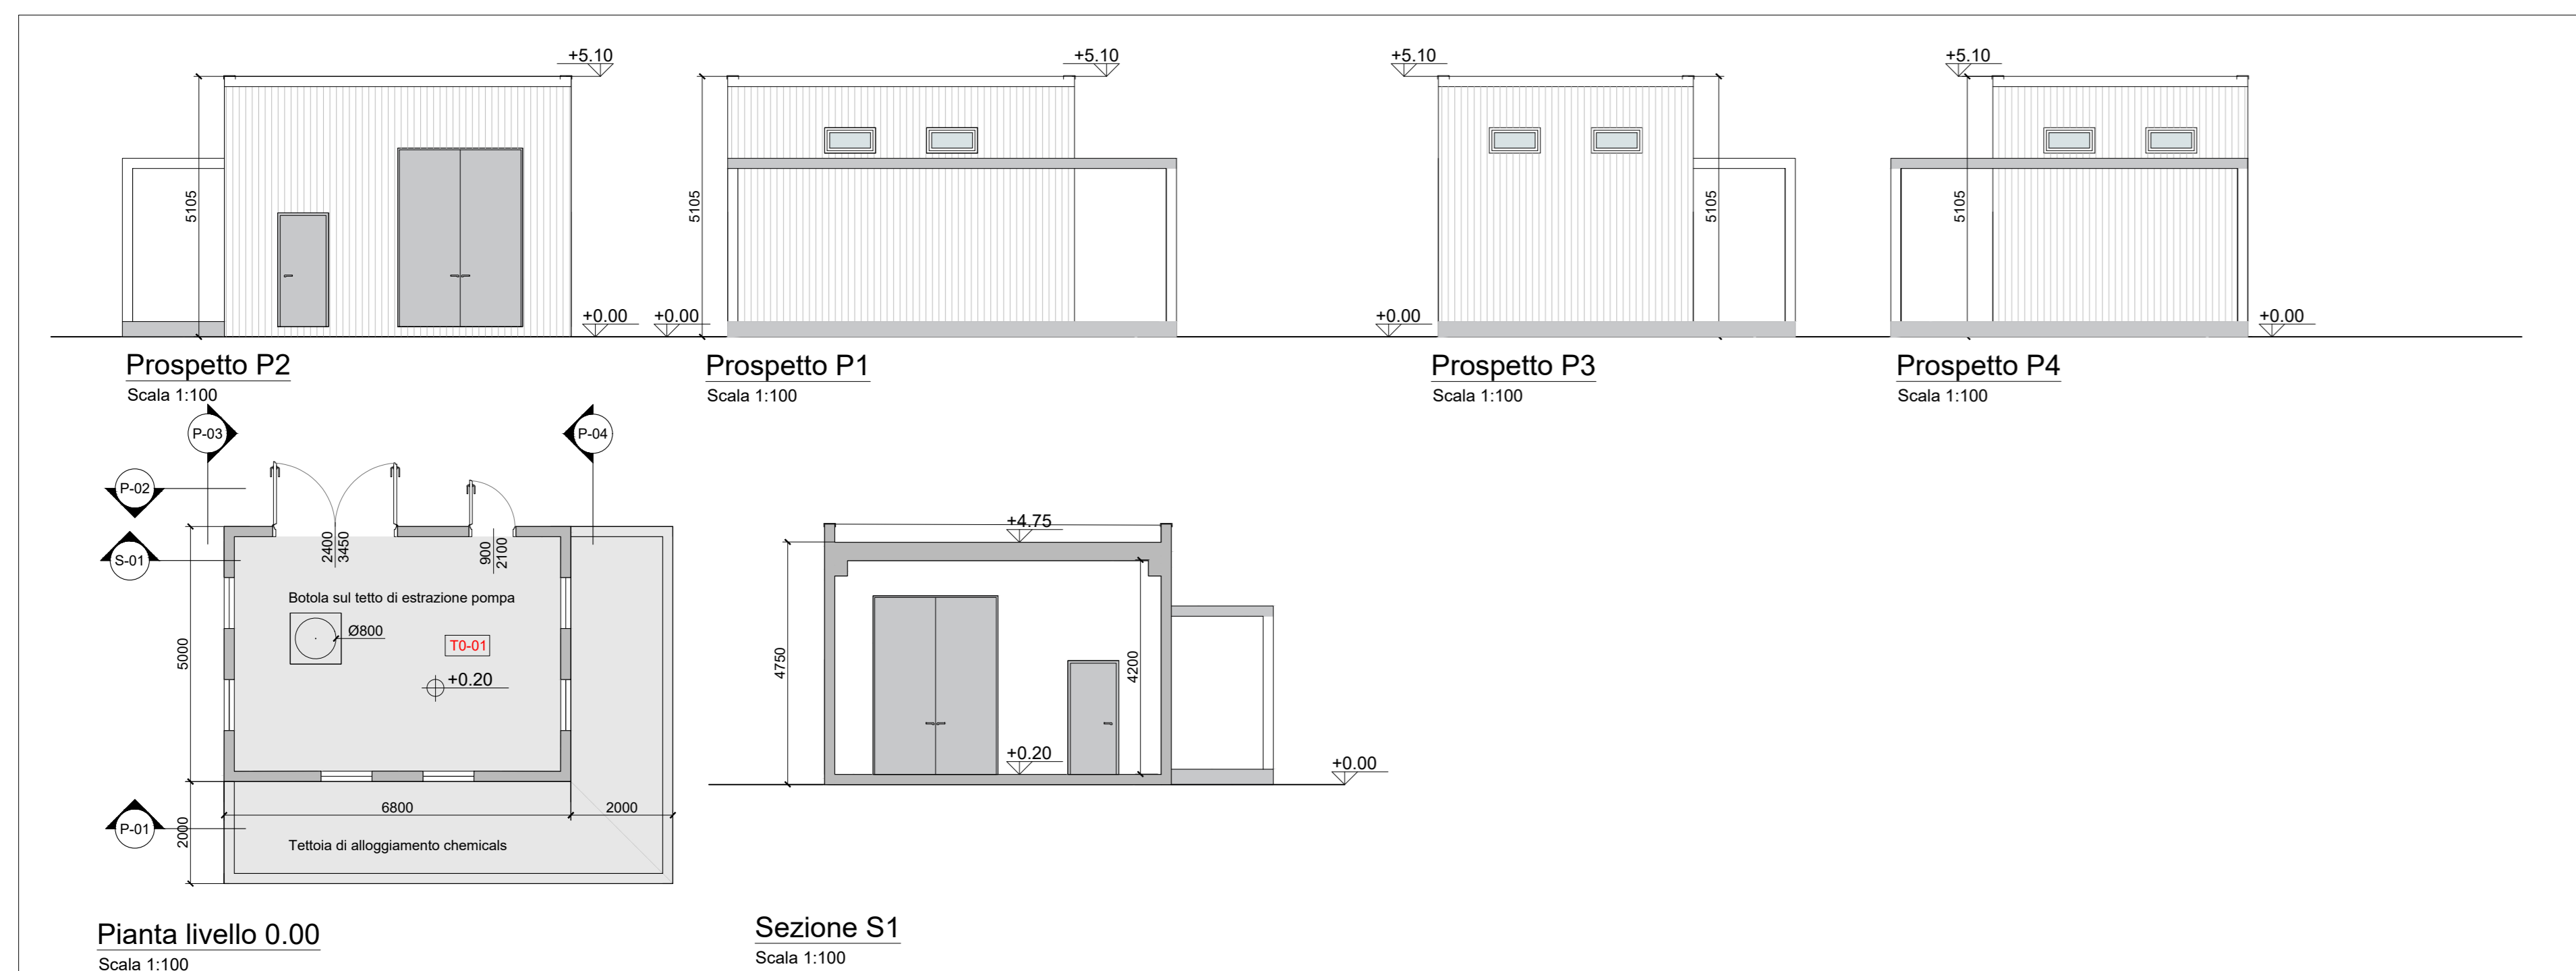

Pianta livello 0.00
Scala 1:100


Sezione S1
Scala 1:100

19_ FABBRICATO AVANPOZZO

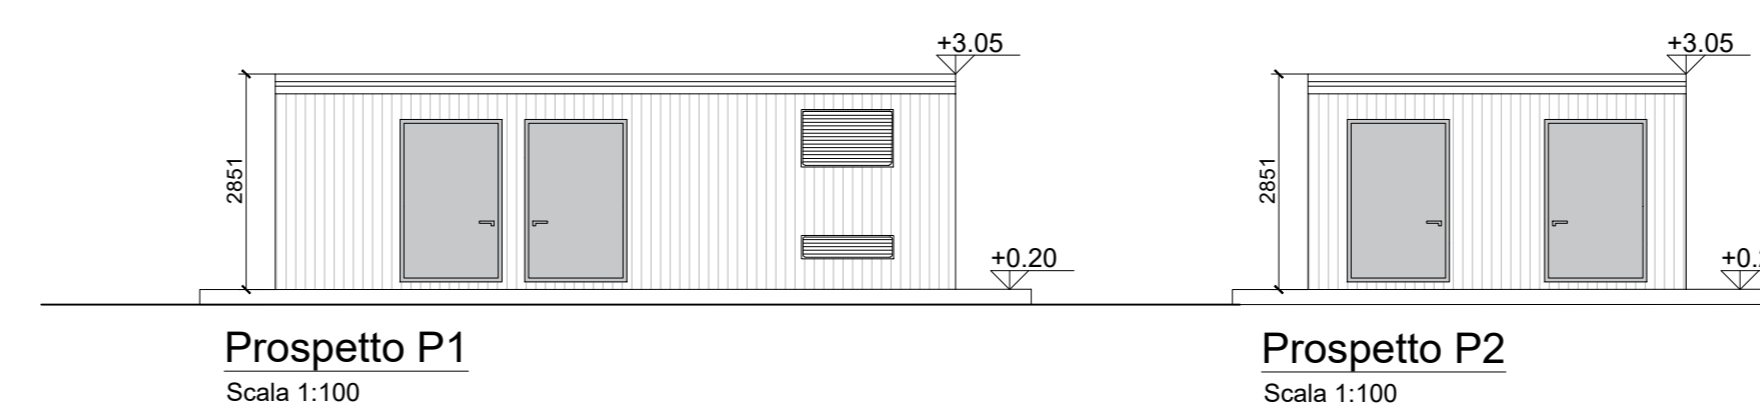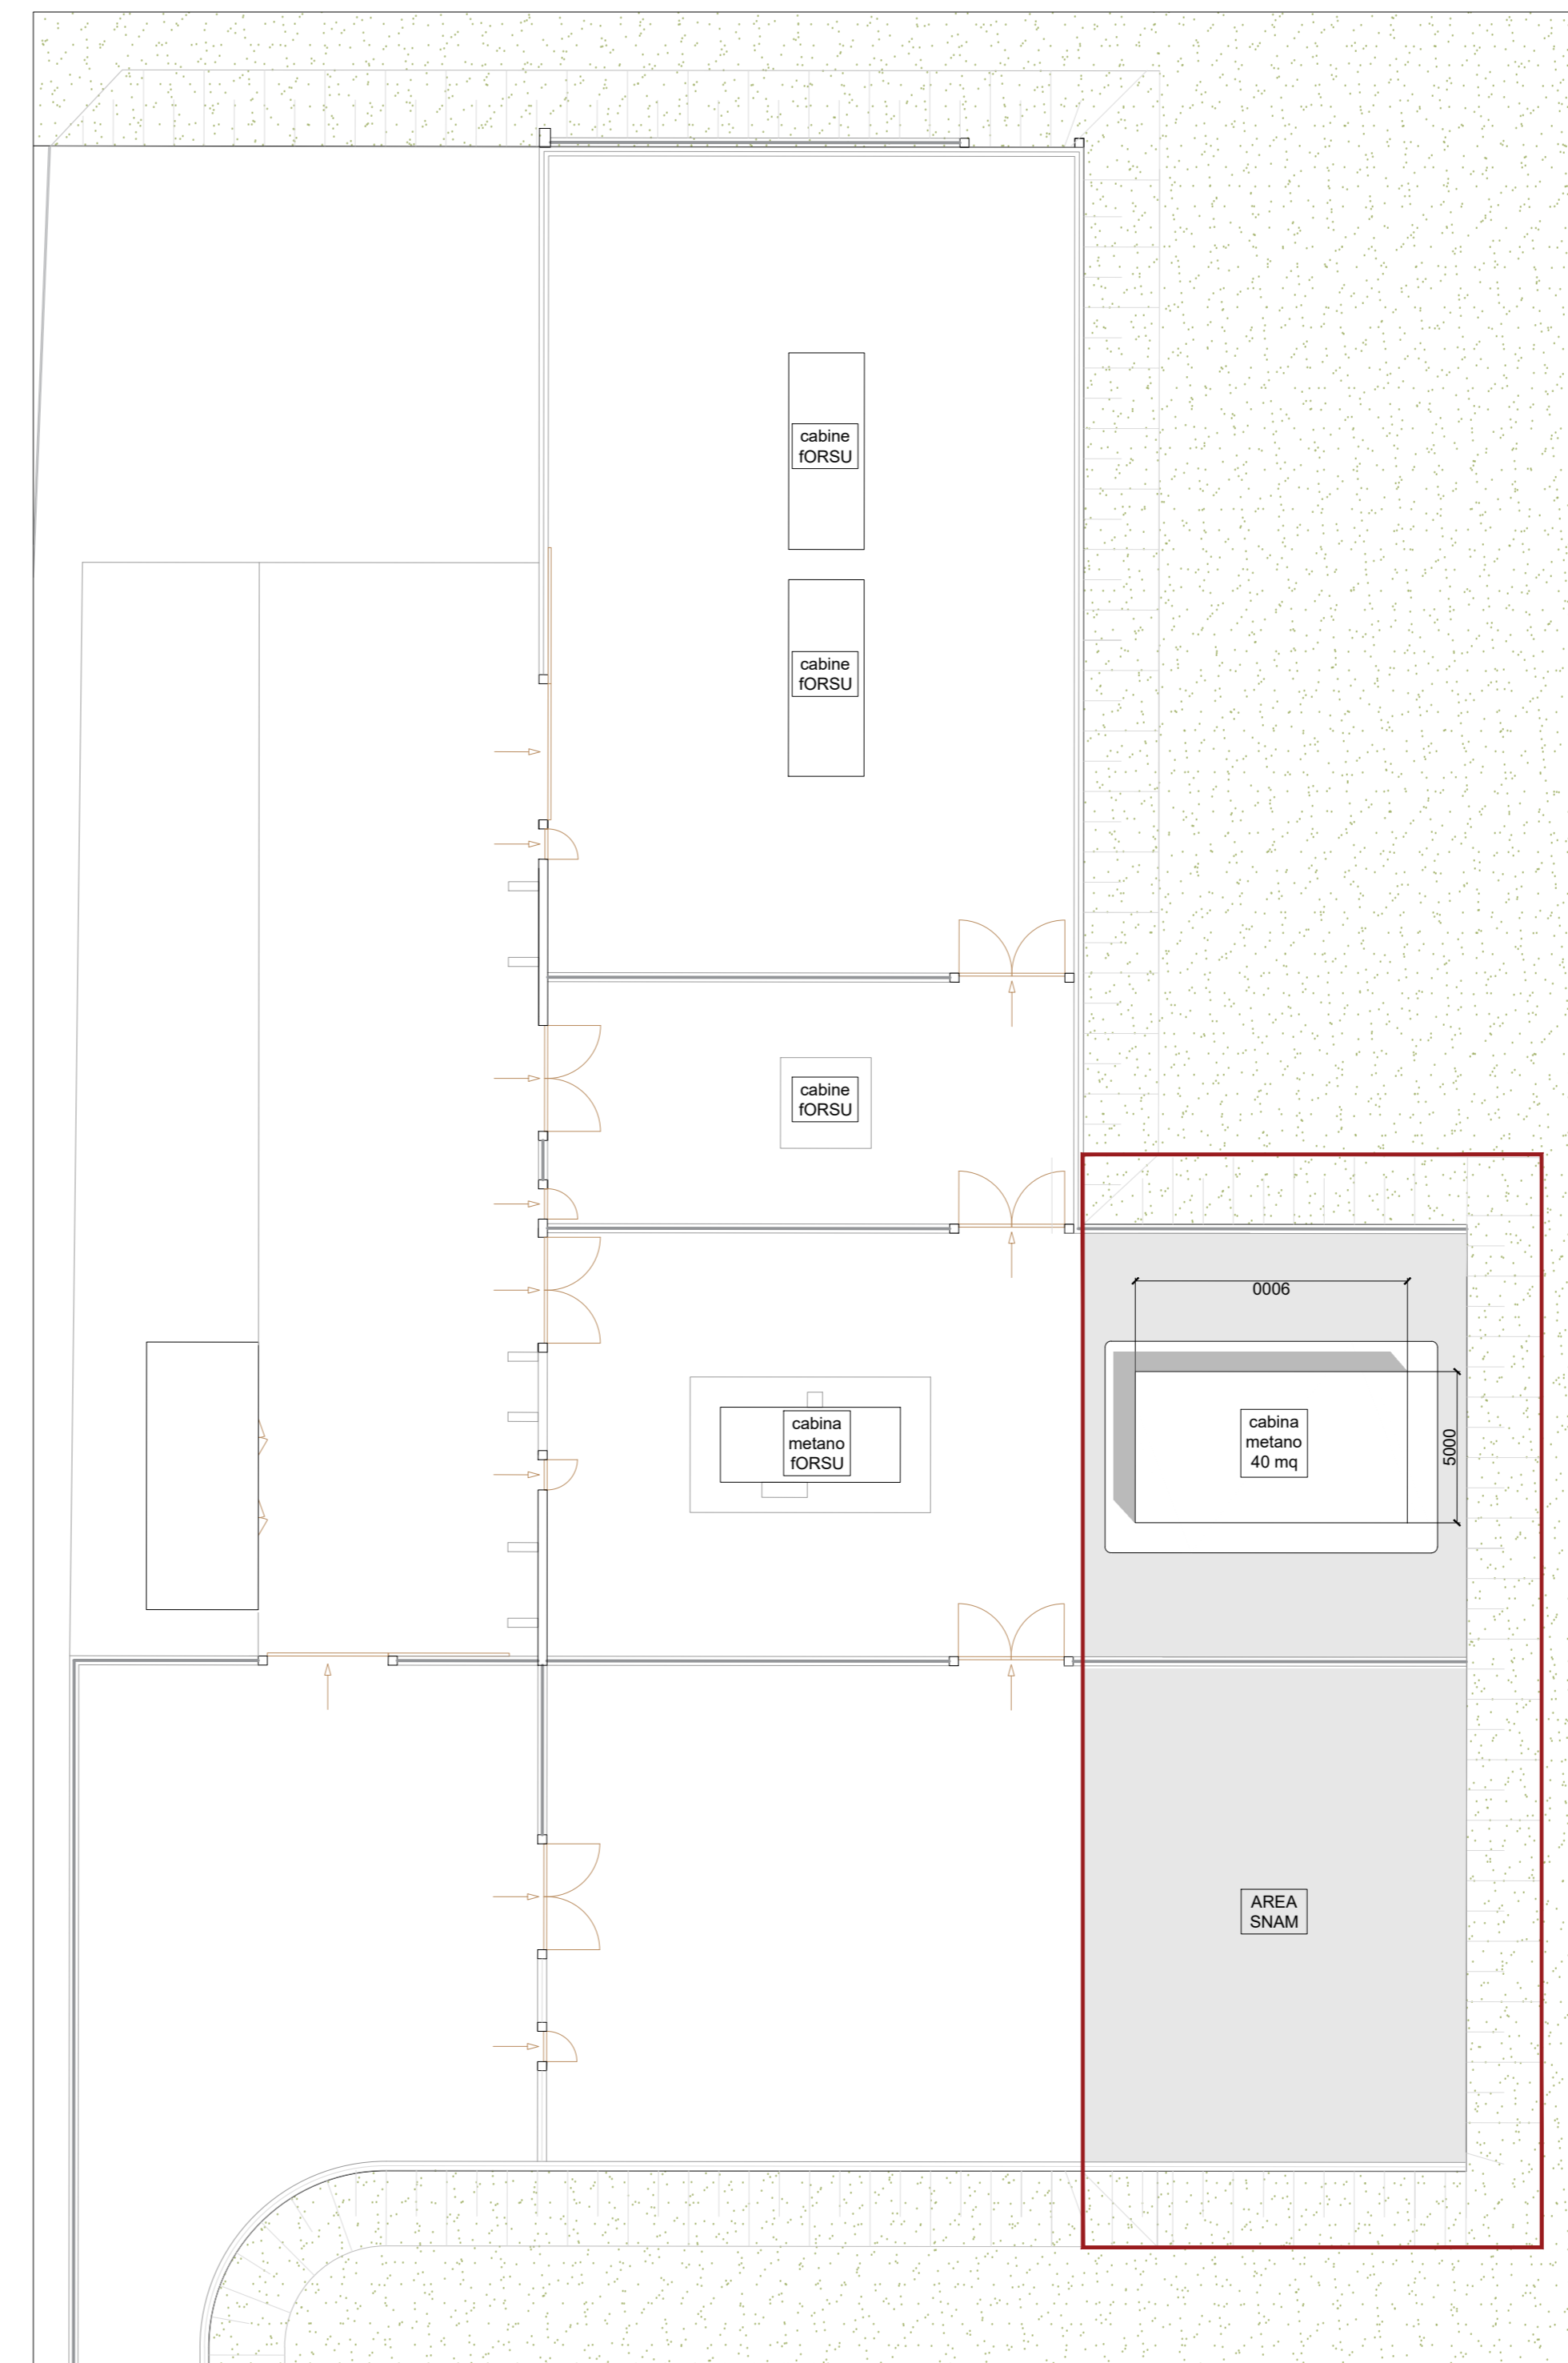


Prospetto P1
Scala 1:100

Prospetto P2
Scala 1:100

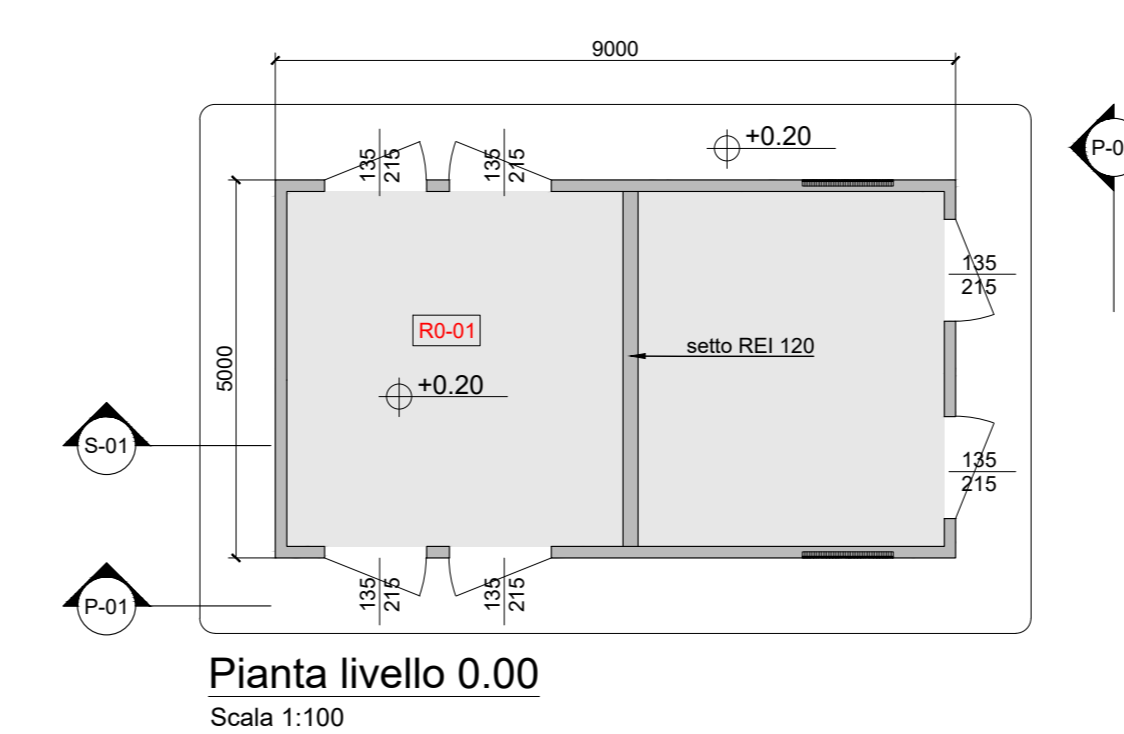

Pianta livello 0.00
Scala 1:100

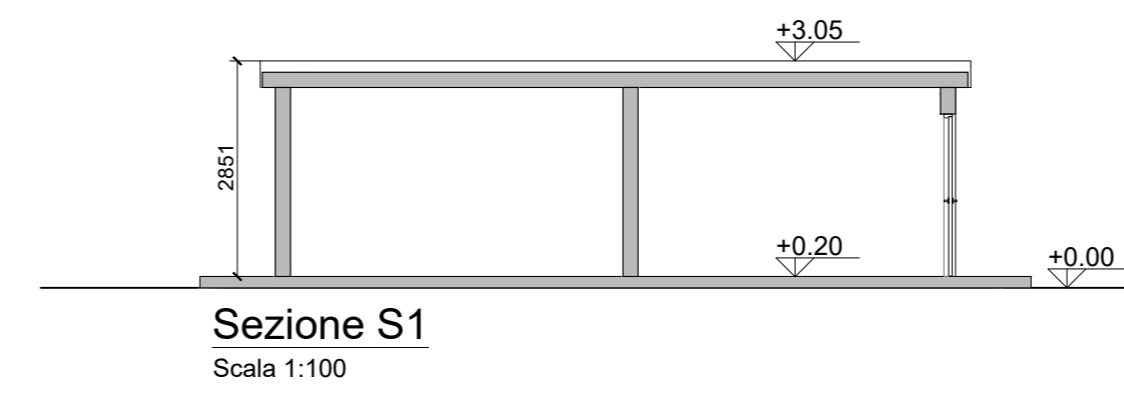


Sezione S1
Scala 1:100

25_ CABINA METANO

KEYPLAN

- 7 Cabina elettrica MTMT
- 15 Cabina analisi fumi
- 19 Fabbricato avvanpozzo
- 22 Fabbricato pompe antincendio, deposito oli e lubrificanti, deposito gas tecnici
- 25 Cabina metano

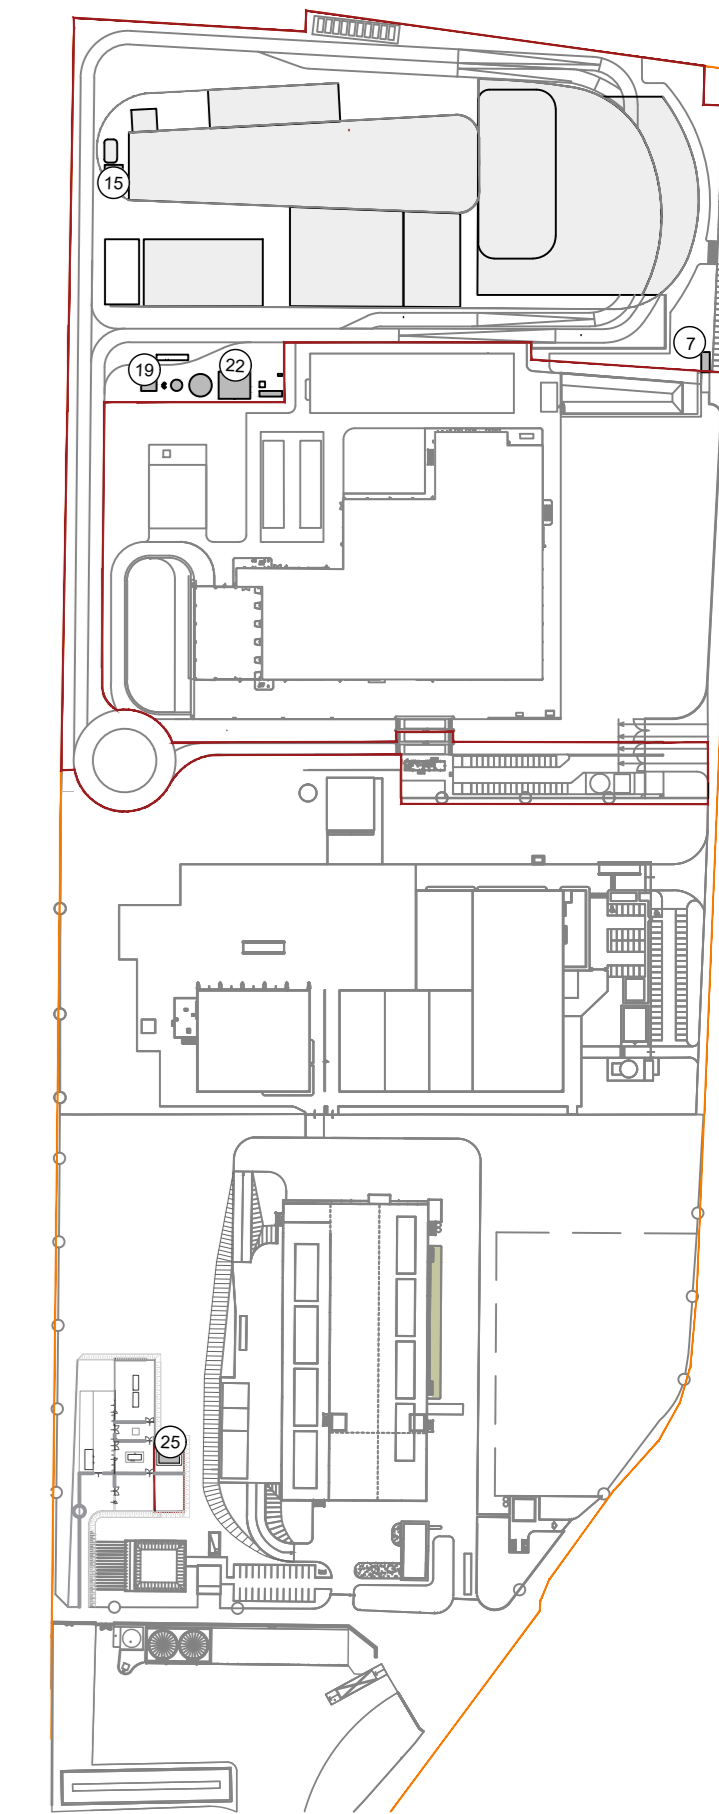

CONVENZIONI GRAFICHE

- Quota altimetrica finito
- Sezioni / Prospetti

X1-01 Codice locali Per calcolo superfici utili e rapporti aeroluminanti dei locali far riferimento alla relazione generale

NOTE

- Le quote di livello sono relative alla q.t.a +0.00 di progetto, corrispondente a +221,15 m s.l.m.
- Le misure sono espresse in millimetri tranne ove diversamente indicato
- Nella fase di progettazione esecutiva, tutte le misure indicate saranno da verificare in sito
- In caso di divergenza fra differenti elaborati di progetto, prevalgono sempre i disegni di maggiore dettaglio;

N.B. Il layout delle componenti tecnologiche interne è puramente indicativo.

00	Giugno 2021	Prima emissione	crew
Revisione	Data	Descrizione revisione	Redazione

Numero documento interno	CAVP0901000CDN0800201	Derivato da	-
--------------------------	-----------------------	-------------	---



Impianto per la produzione di energia elettrica e termica mediante combustione di rifiuti speciali non pericolosi sito in Comune di Cavaglià (BI)

A2A Ambiente S.p.A.
Ingegneria Ambiente
Via Olgettina 25
20132 Milano
T [+39] 02 2729 81
ingegneria.ambiente@a2a.eu
www.a2ambiente.eu

Fabbricati Secondari - Pianta, Sezioni e Prospetti

Numero tavola	Scala	Scala pignaggio
Tav.37	1:100-1:200	1:1

Progettista	Verifica
C. Donati	C. Donati

Proponente - Legale Rappresentante	Approvazione
F. Roncari	F. Roncari

E' vietato consegnare a terzi o riprodurre questo documento, utilizzare il contenuto o renderlo comunque noto a terzi senza autorizzazione. Ogni infrazione comporta il riacquisto dei dati e dei disegni. Sono riservati tutti i diritti derivanti dalla concessione di brevetti per invenzioni, di modelli industriali di utilità e di disegni o modelli. The reproduction, distribution and utilization of this document as well the communication of its contents to others without express authorization is prohibited. Offenders will be held liable for the payment of damages. All rights reserved in the event of the grant of patent, utility models or design.