


KEYPLAN

- 1 Accesso impianto
- 2 Parcheggio dipendenti
- 3 Parcheggio esterni visitatori
- 4 Centro visitatori, laboratori, uffici e spogliatoi
- 5 Piazzale scarico rifiuti, stoccaggio fanghi ad elevato contenuto di acqua, stoccaggio fanghi, stoccaggio fanghi, stoccaggio rifiuti carboniferi, officine e magazzini, zona dimostrativa
- 6.3 Vasca principale di stoccaggio rifiuti carboniferi MTMT
- 7 Cabina elettrica MTMT
- 8 Caldaia integrata, fabbricato ceneri pesanti, linea trattamento fumi
- 9 Sala controllo, sale quadri, locale batterie, sala uffici, archivio
- 10 Locale turbogruppo, compressori, impianto produzione acqua demin
- 11 Aercondizionatore
- 12 Stazione elettrica AT
- 13 Sala di stoccaggio ceneri leggere e saggiati in polvere
- 14 Stoccaggio sali acq. ammoniacale
- 15 Camion
- 17 Stoccaggio termopneumatico ceneri/legno
- 18 Piazza servizi acqua industriale e acqua antincendio, fabbricato pompe antincendio, deposito oli e lubrificanti deposito gas tecnici, diesel, stazione rifornimento mezzi
- 19 Cabina metano

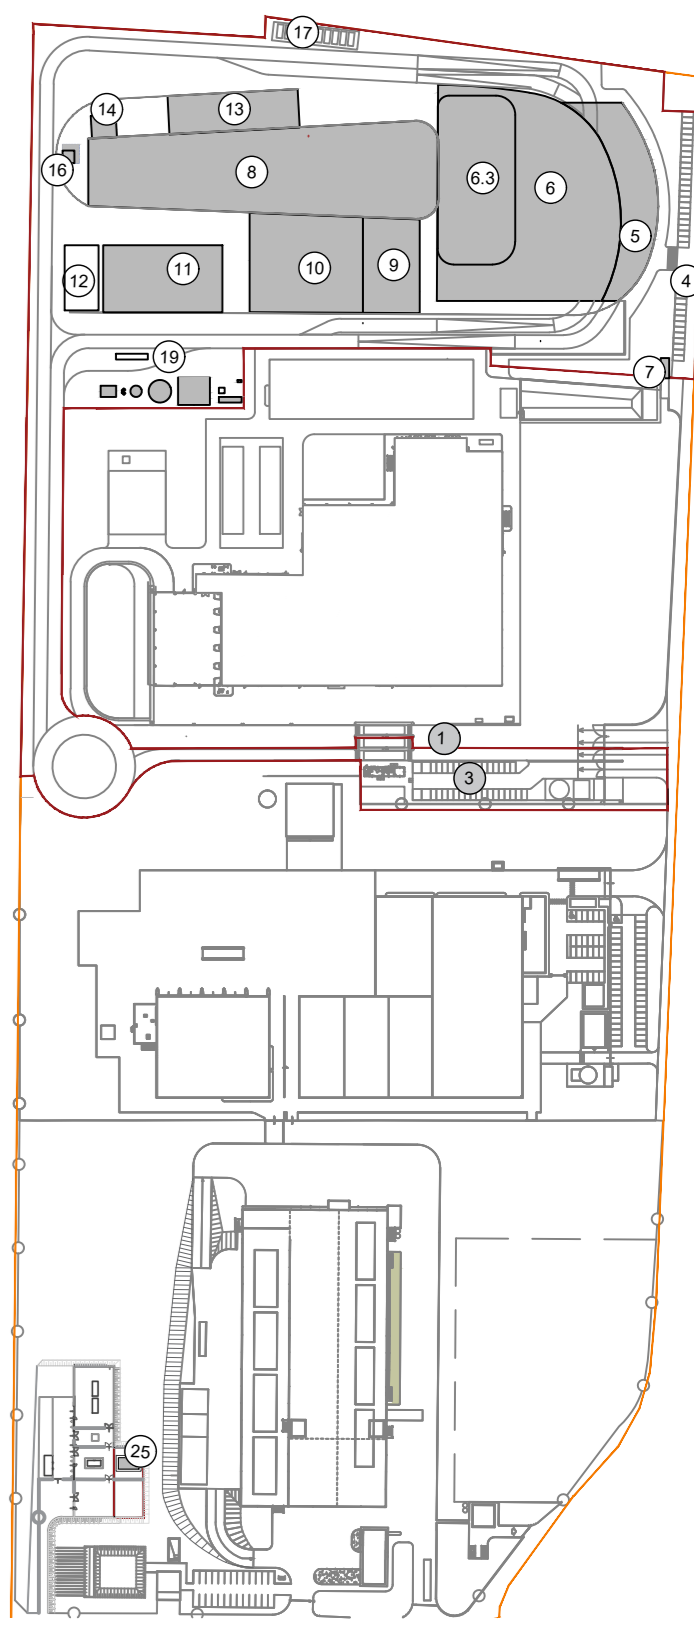

LEGENDA

- CONVENZIONI GRAFICHE
- Limite di proprietà
  - Limite di intervento
  - Aree carrabili-strade
  - Aree carrabili-piazzali
  - Fabbricati impianto
  - Aree a verde esistente
  - Aree a verde di progetto
  - Pancheggi con grigliato erboso
  - Copertura verde
  - Spacca esterna di mitigazione
  - Flussi mezzi rifugi all'arteriosa
  - Flussi alti mezzi pesanti
  - Quota altimetrica finito
  - Interventi di progetto
  - Interventi in fase di realizzazione (Forsu)

1	ACCESSO IMPIANTO
2	SUNDRYING CONDENSATA CON IMPIANTO FORSU
3	PARCHEGGIO DIPENDENTI
4	PARCHEGGIO VISITATORI
5	FABBRICATO CENTRO VISITATORI, LABORATORIO, UFFICI, SPOGLIATOI
6	FABBRICATO STOCCAGGIO RIFIUTI
6.1	PIAZZALE DI SCARICO RIFIUTI "AVANCISSA"
6.2	PIAZZALE DI SCARICO RIFIUTI "AVANCISSA"
6.3	PIAZZALE PRINCIPALE RIFIUTI
6.4	STOCCAGGIO FANGHI AD ELEVATO CONTENUTO DI ACQUA
6.5	IMPIANTO ESSICCAZIONE FANGHI
6.6	STOCCAGGIO
6.7	STOCCAGGIO RIFIUTI
6.8	IMMOBILIZAZIONE MATERIALI E RICAMBI, OFFICINE MECCANICHE ED ELETTRICHE
6.9	SERRA DIMOSTRATIVA
7	CABINA ELETTRICA MTMT
8	FABBRICATO CALDAIA E LINEA TRATTAMENTO FUMI
8.1	FORNICE CALDAIA
8.2	FABBRICATO STOCCAGGIO CENERI PESANTI
8.3	REATTORI DI MISCELAZIONE E CONTATTAMENTO
8.4	FILTRI A MANICHE
8.5	REATTORI DMGX SBR
8.6	VENTILATORE DI ESTRAZIONE FUMI (D.FAN)
9	FABBRICATO SALA CONTROLLO, SALE QUADRI, LOCALE BATTERIE, TRAFIO, UFFICI, ARCHIVIO
9.1	SALA MCC
9.2	TRAFIO
9.3	LOCALE BATTERIE
9.4	SALA CONTROLLO
10	FABBRICATO TURBOGRUPPO E CICLO TERMICO
10.1	LOCALE TURBOGRUPPO
10.2	LOCALE COMPRESSORI
10.3	LOCALE IMPIANTO ACQUA DEMIN
11	AERCONDIZIONATORE
12	SOTTOSTAZIONE AT TRAFIO ELEVATORE, TRAFIO MTMT
13	FABBRICATO SUI CENERI LEGGERI E SAGGIATI IN POLVERE
14	STOCCAGGIO AMMONIACA IN SOL. ACD
15	CABINA DI ANNA SI
16	CAMION
17	DEPOSITO TERMOPNEUMICO CASSONE BIG BAG/CONTENITORE
18	AREA ATTREZZATA PER BARRACCHE DI CANTIERE DTT/ESTERNE
19	FABBRICATO AVANZIATO
20	SERBATOIO ACQUA INDUSTRIALE
21	SERBATOIO ACQUA ANTINCENDIO
22	FABBRICATO POMPE ANTINCENDIO, DEPOSITO OLIE LUBRIFICANTI, DEPOSITO GAS TECNICI
23	DIESEL
24	COLONNINA DI RIFORMAZIONE MEZZI
25	CABINA METANO

NOTE

- Le quote di livello sono relative alla q.t.a +0.00 di progetto, corrispondente a +221,15 m s.l.m.m.
- Le misure sono espresse in millimetri tranne ove diversamente indicato
- Nella fase di progettazione esecutiva, tutte le misure indicate saranno da verificare in sito
- In caso di divergenza fra differenti elaborati di progetto, prevalgono sempre i disegni di maggiore dettaglio.

N.B. Il layout delle componenti tecnologiche interne è puramente indicativo.

00	Giugno 2021	Prima emissione	crew
Revisione interna	Data	Descrizione revisione	Redazione

Numero documento interno	CAVPO9010000LDA0800701	Derivato da	-
Titolo progetto	Impianto per la produzione di energia elettrica e termica mediante combustione di rifiuti speciali non pericolosi sito in Comune di Cavaglià (BI)		

A2A Ambiente S.p.A.  
Ingegneria Ambiente  
Via Olgettina 25  
20132 Milano  
T [+39] 02 2729 81  
ingegneria.ambiente@a2a.eu  
www.a2ambiente.eu

Via Cefalonia 70 Crystal Palace  
25124 Brescia  
T [+39] 030 221166  
info@crew.it

Titolo documento  
**Planimetria generale quota +4.00 m**

Numero Tavola  
**Tav. 10**

Scala  
1:500

Scala plothaggio  
1:1

Progettista  
**C. Donati**

Verifica  
*[Signature]*

Proprietario - Legale Rappresentante  
**F. Roncari**

Approvazione  
*[Signature]*