PER DETTAGLI POSIZIONAMENTO E DISTANZE TRA I CARTELLI SEGNALETICI DI CANTIERE VEDERE "SCHEDE TIPO SEGNALETICA DI CANTIERE STRADALE"
ALLEGATE AL P.S.C.

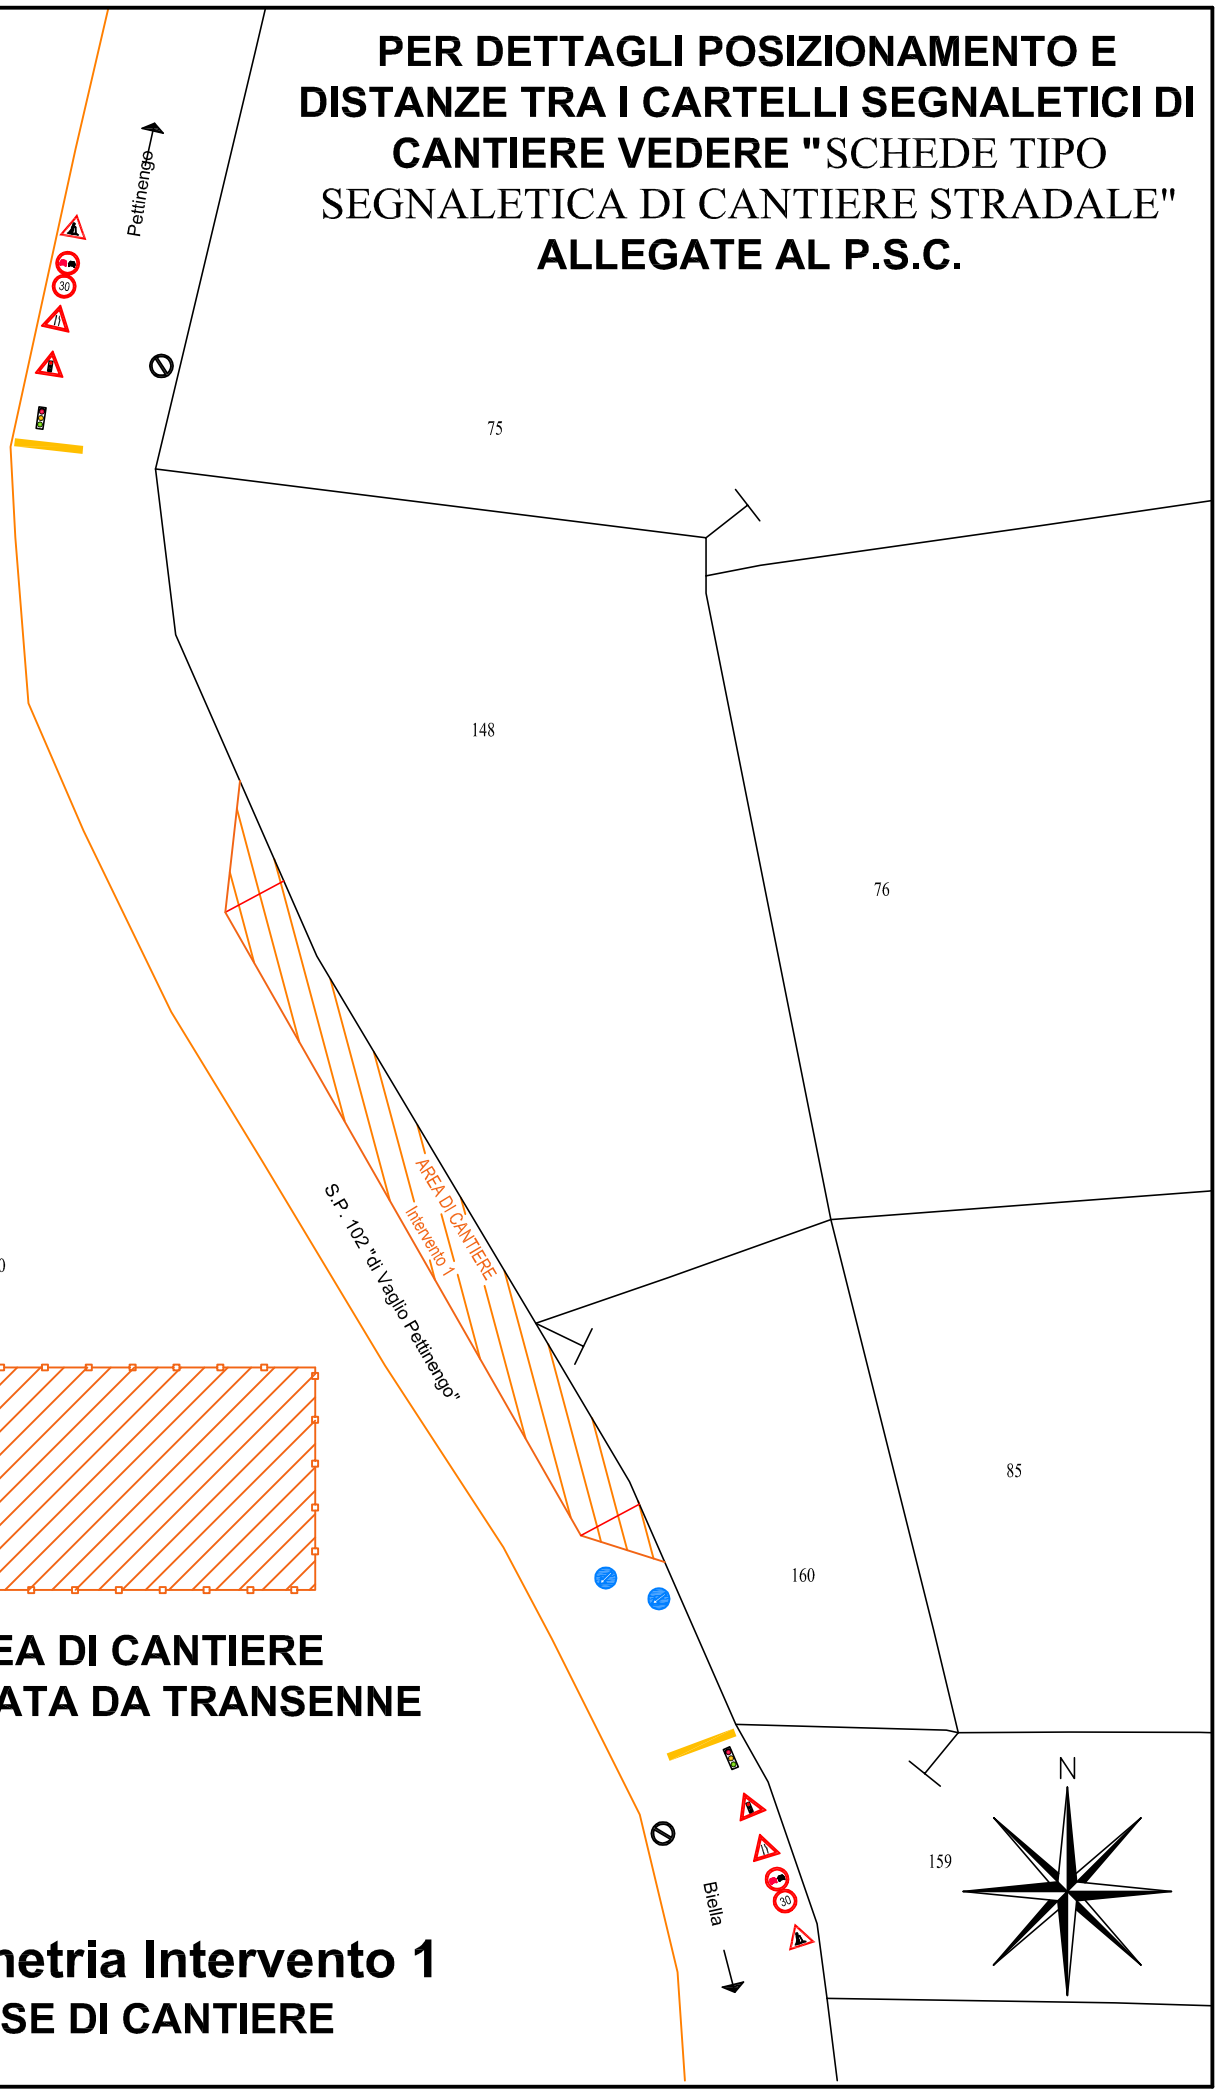

AREA DI CANTIERE DELIMITATA DA TRANSENNE

Planimetria Intervento 1

FASE DI CANTIERE