Provincia di Biella

PROVINCIA DI BIELLA

SETTORE PIANIFICAZIONE, TERRITORIALE, INFRASTRUTTURE, MOBILITA', TRASPORTI, SICUREZZA E PROTEZIONE CIVILE

Comune di Pollone

S.P. 505 "Pollone - Favaro"

PROGETTO ESECUTIVO

Oggetto: Lavori di manutenzione straordinaria lungo la SP 505 "Pollone - Favaro" di ricostruzione banchina stradale franata e di regimazione delle acque meteoriche.		
Elaborato: Planimetria e sezione tipo intervento 1		Cod. documento:
Scala: varia	Progettazione: Ing. Robertino MILANI Collaboratori alla Progettazione: Geom. Fabrizio POMA, Geom. Giovanni GAMBINO	Tavola: 2
Data:	Direzione lavori: Ing. Robertino MILANI Coordinatore in fase di progettazione: Geom. Gionni MISCIOSCIA Coordinatore in fase di esecuzione: Ing. Davide CODA Collaboratori ed Assistenti D.L.: Geom. Fabrizio POMA, Geom. Giovanni GAMBINO	Il Responsabile del Procedimento (Arch. Maria Luisa CONTI)

Sezione tipo Int. 1 Km 1+100

Scala 1:50

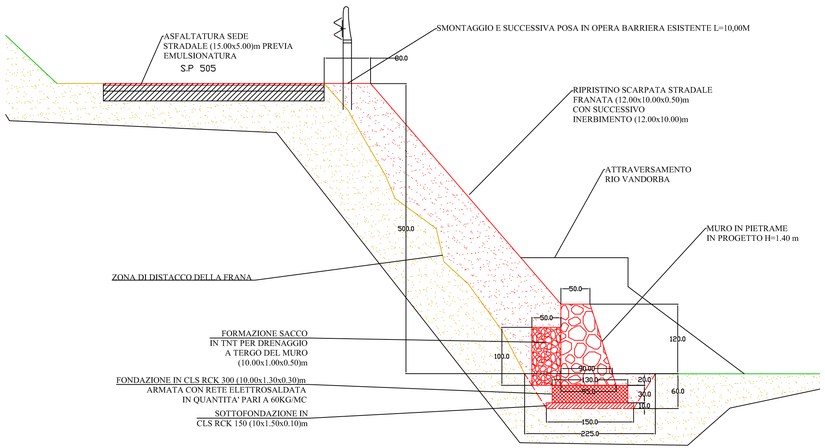

Planimetria Int. 1 Km 1+100
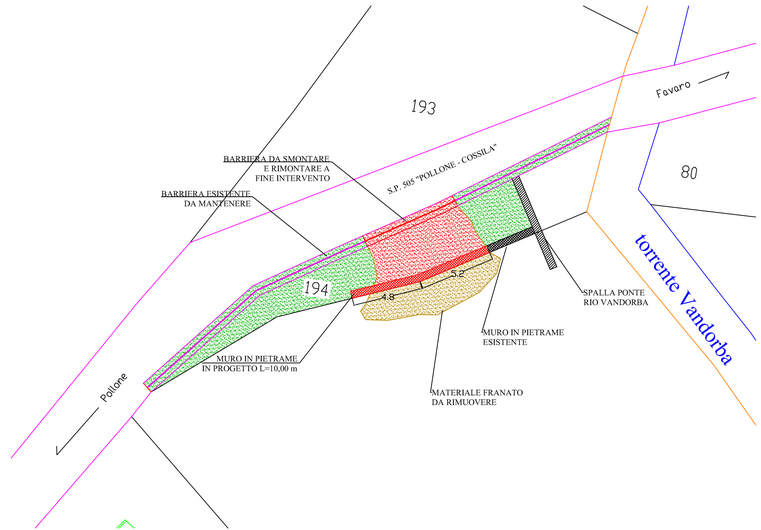
Scala 1:200