



PROVINCIA DI BIELLA

SETTORE PIANIFICAZIONE, TERRITORIALE, INFRASTRUTTURE,
MOBILITA', TRASPORTI, SICUREZZA E PROTEZIONE CIVILE


Comune di Pollone

S.P. 505 "Pollone - Favaro"


PROGETTO ESECUTIVO

Oggetto:	Lavori di manutenzione straordinaria lungo la SP 505 "Pollone - Favaro" di ricostruzione banchina stradale franata e di regimazione delle acque meteoriche.	
Elaborato:	Planimetria e particolari costruttivi intervento 2	Cod. documento:
Scala:	varia	Tavola:
Data:	Progettazione: Ing. Robertino MILLANI Collaboratori alla Progettazione: Geom. Fabrizio POMA, Geom. Giovanni GAMBINO Direzione lavori: Ing. Robertino MILLANI Coordinatore in fase di progettazione: Geom. Gianni MISCIOSCIA Coordinatore in fase di esecuzione: Ing. Davide CODA Collaboratori ed Assistenti D.L.: Geom. Fabrizio POMA, Geom. Giovanni GAMBINO	Il Responsabile del Procedimento (Arch. Maria Luisa CONTI)


Planimetria Int. 2 Km 1+000 Inizio Intervento (A) Scala 1:200

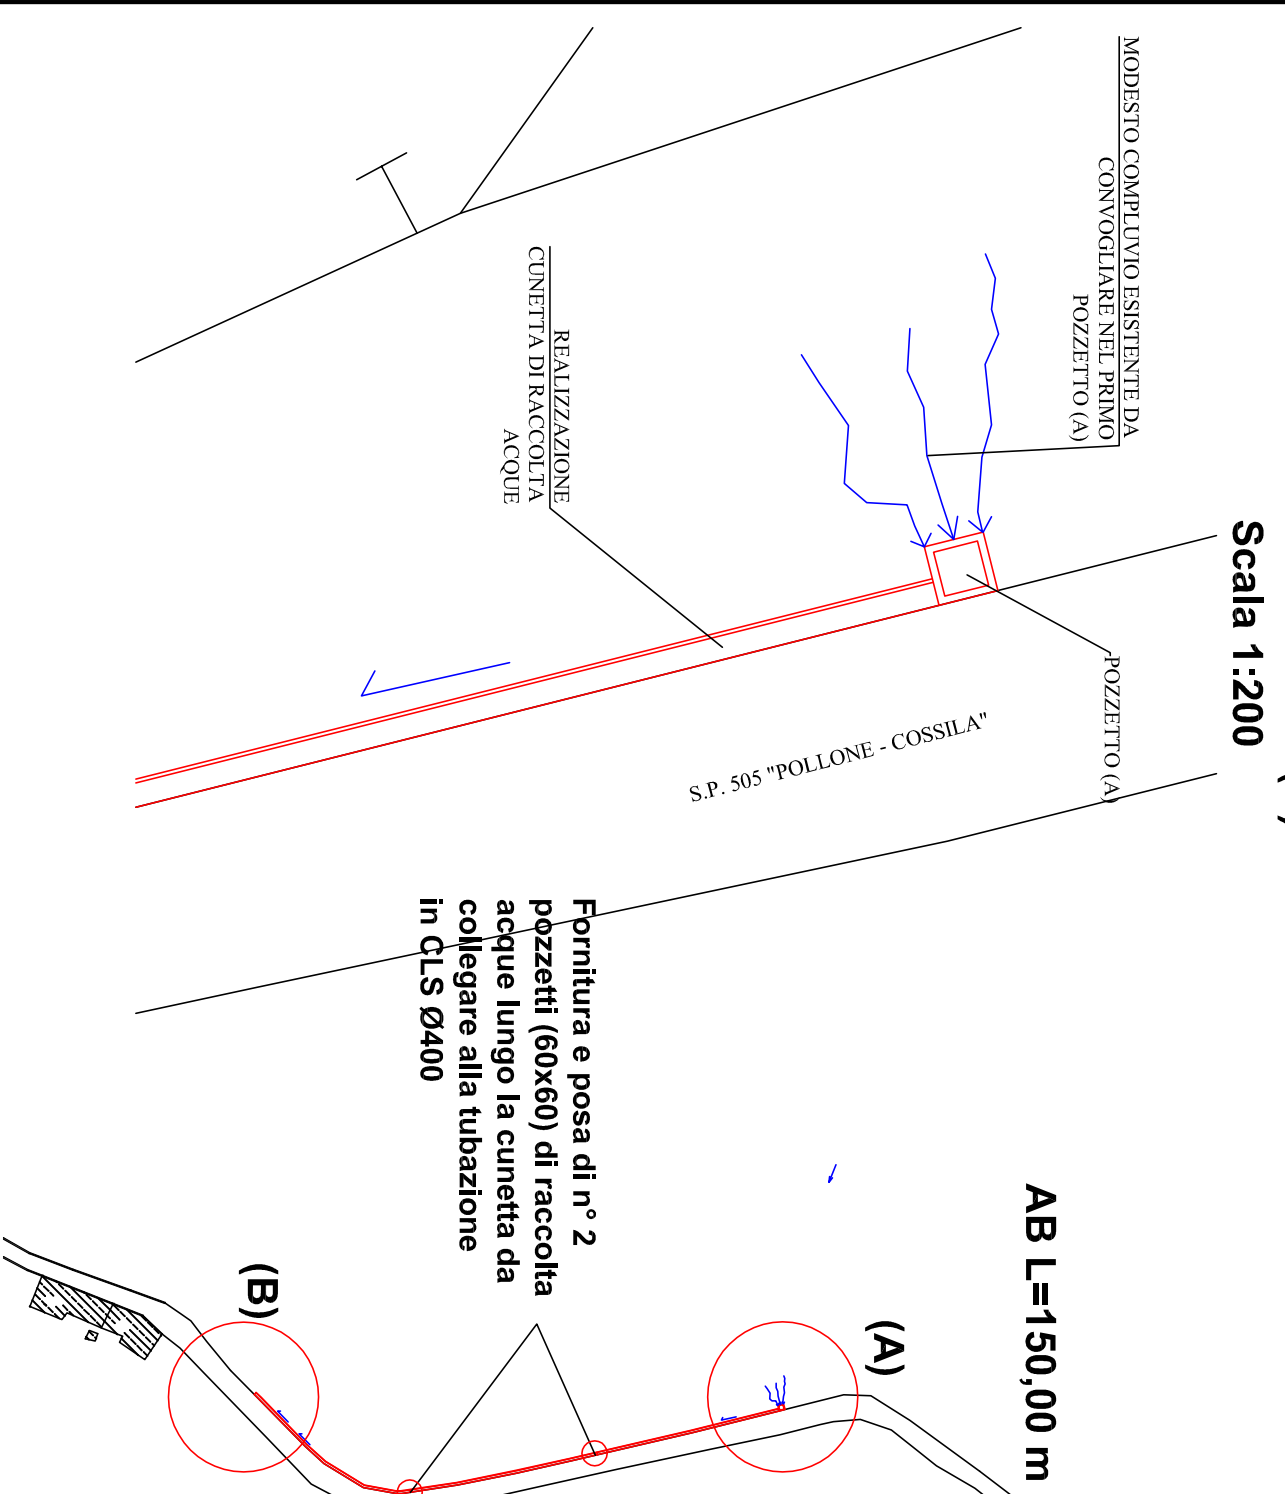

Planimetria Int. 2 Km 1+000 Fine Intervento (B) Scala 1:200

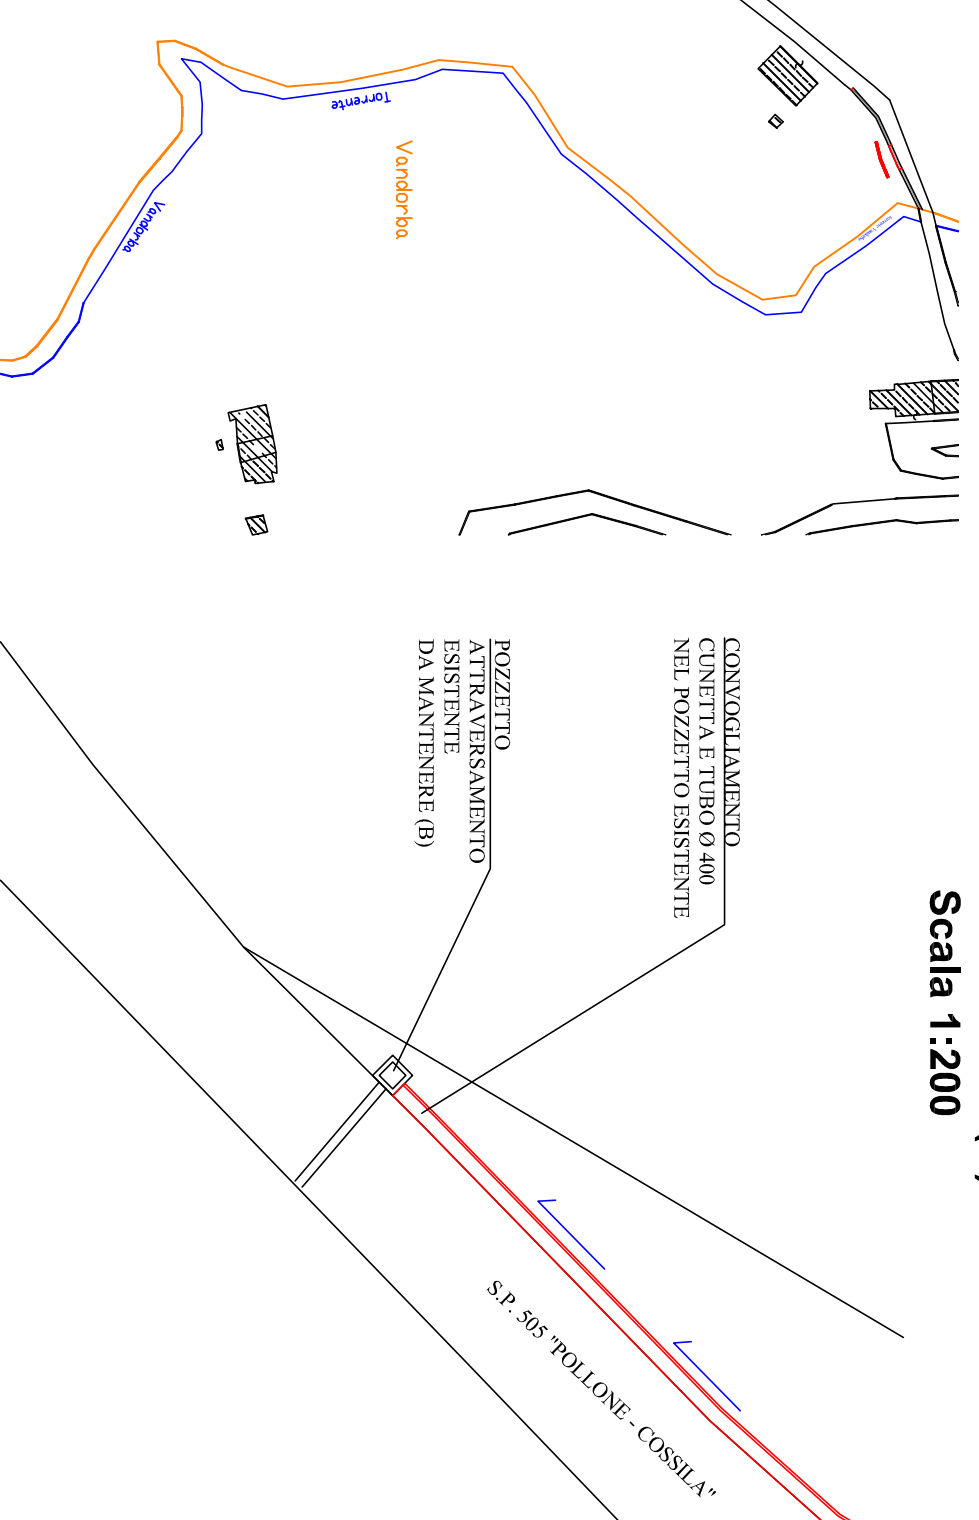

Particolari costruttivi pozzetto (A) Scala 1:50

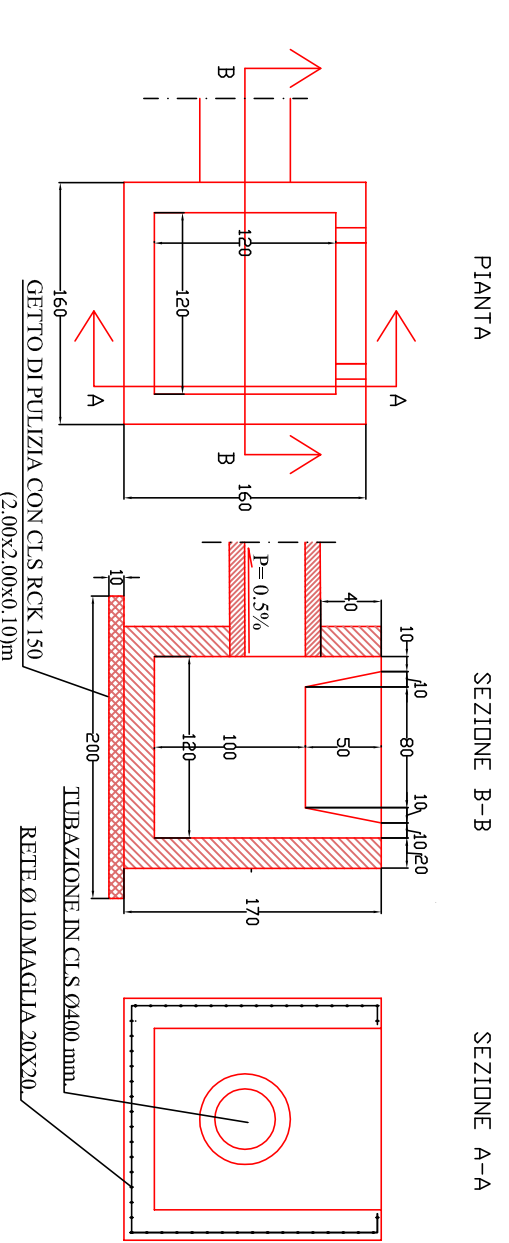

Particolare costruttivo cunetta Scala 1:20

