



Provincia di Biella

## PROVINCIA DI BIELLA


SETTORE PIANIFICAZIONE, TERRITORIALE, INFRASTRUTTURE, MOBILITA', TRASPORTI, SICUREZZA E PROTEZIONE CIVILE

## Comune di Pettinengo


## S.P. 103 "Di Vaglio Pettinengo"

## PROGETTO ESECUTIVO

Oggetto:	Lavori di ripristino della viabilità lungo la SP 103 "di Vaglio Pettinengo" in comune di Pettinengo		
Elaborato:	Corografia e planimetria catastale: intervento 1 km 0+000 e intervento 2 km 0+400	Cod. documento:	
Scala:	1:5000 1:1000	Tavola:	1
Data:		Progettazione:	Ing. Robertino MILANI Geom. Fabrizio POMA Geom. Giovanni GAMBINO
		Progettazione:	Ing. Robertino MILANI
		Direzione lavori:	
		Coordinatore in fase di progettazione:	Geom. Gianni MISCIOSCIA
		Coordinatore in fase di esecuzione:	Ing. Davide CODA
		Collaboratori ed Assistenti D.L.:	Geom. Fabrizio POMA Geom. Giovanni GAMBINO
			Il Responsabile del Procedimento (Arch. Maria Luisa CONTI)

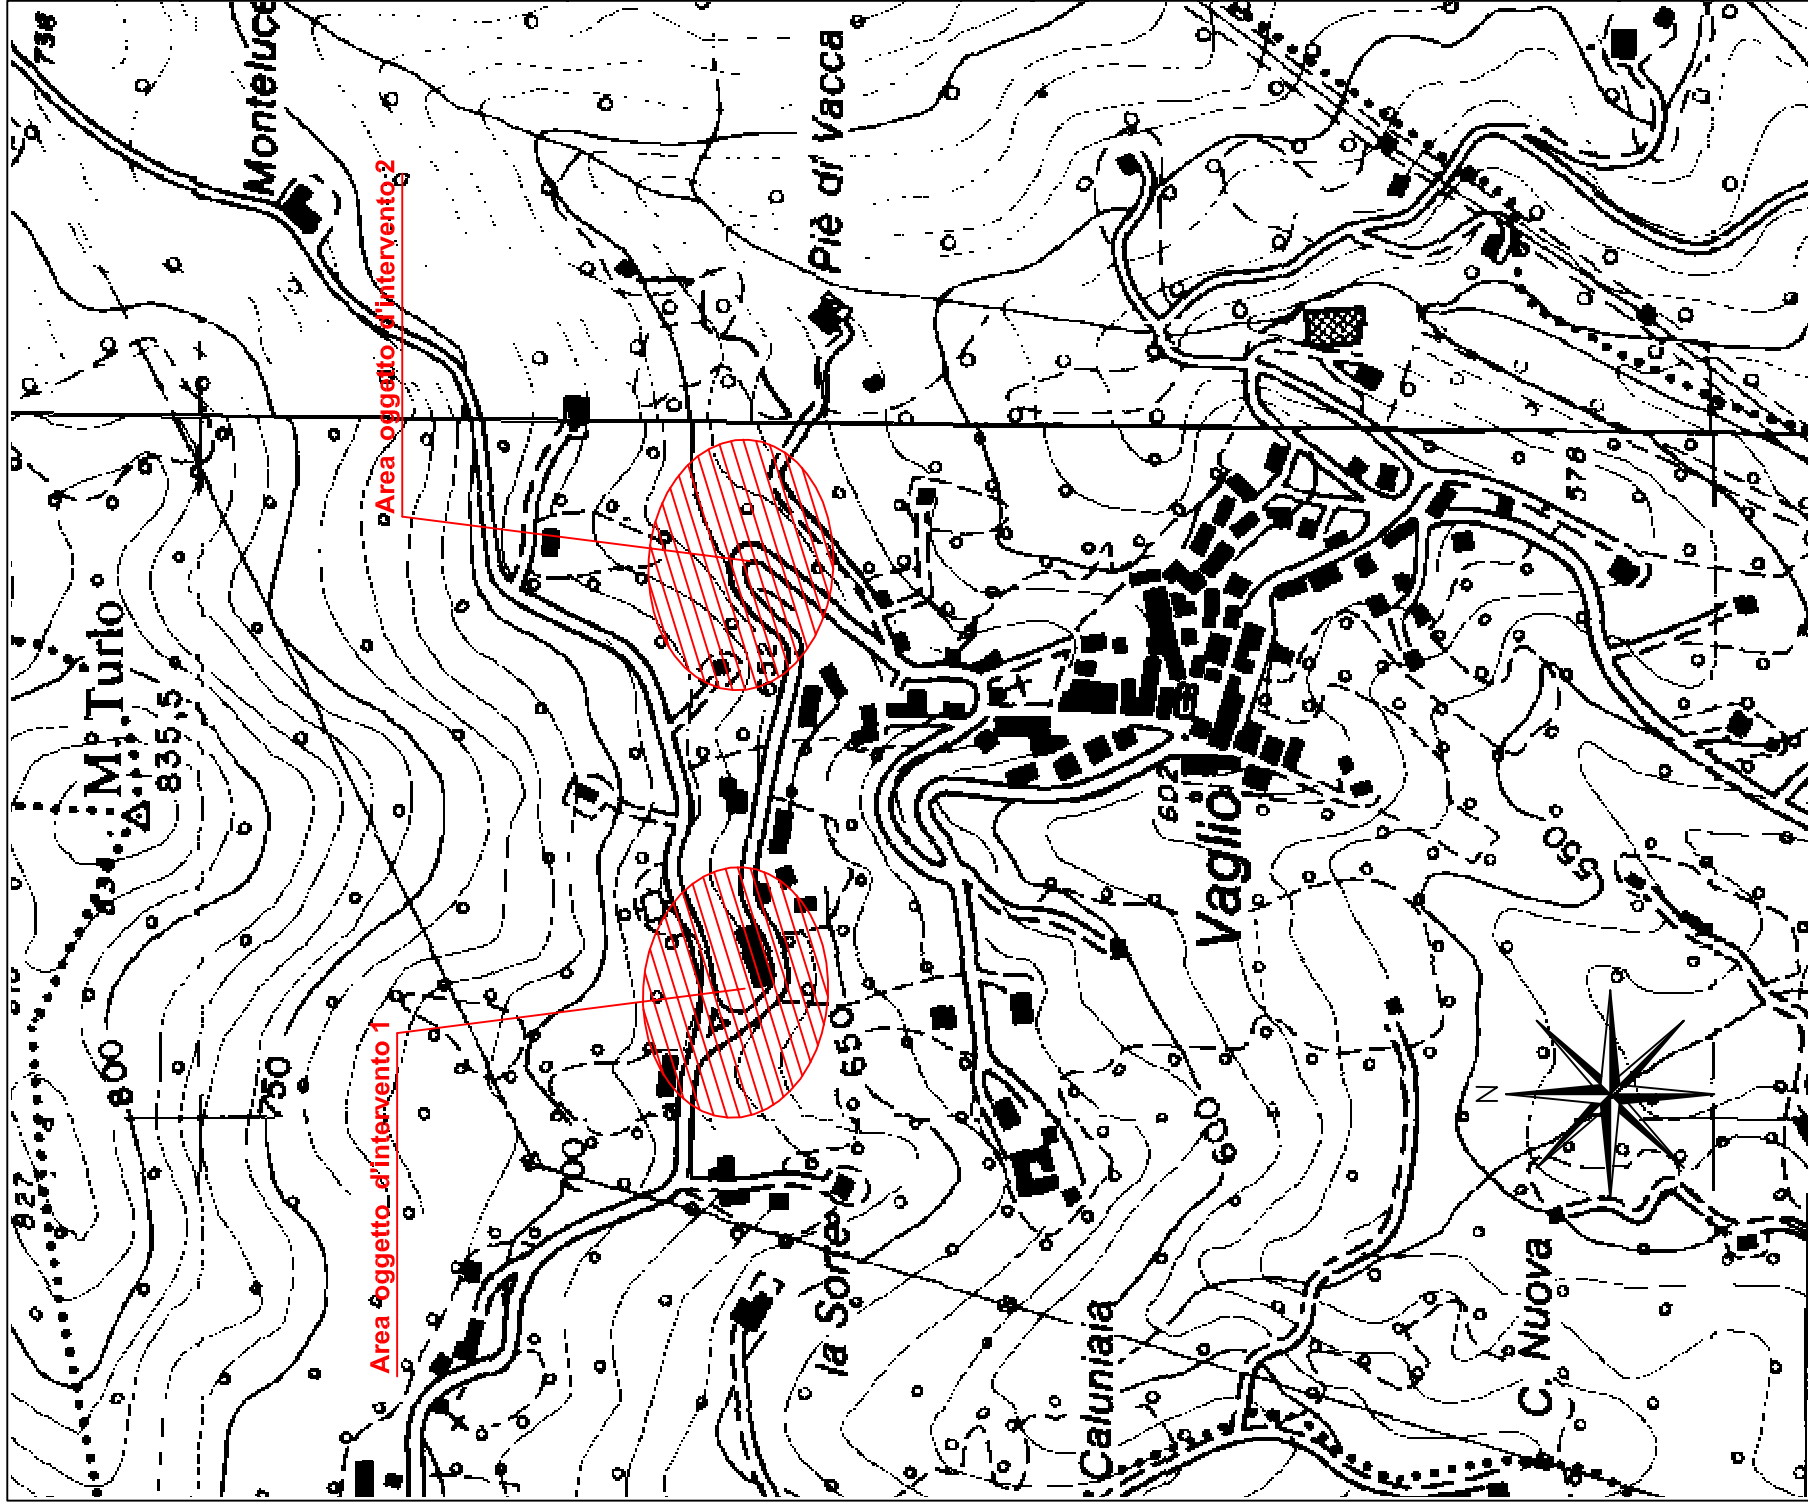

**Estratto Cartografia Tecnica Regionale**  
Comune di Pettinengo (BI)  
Scala 1:5000

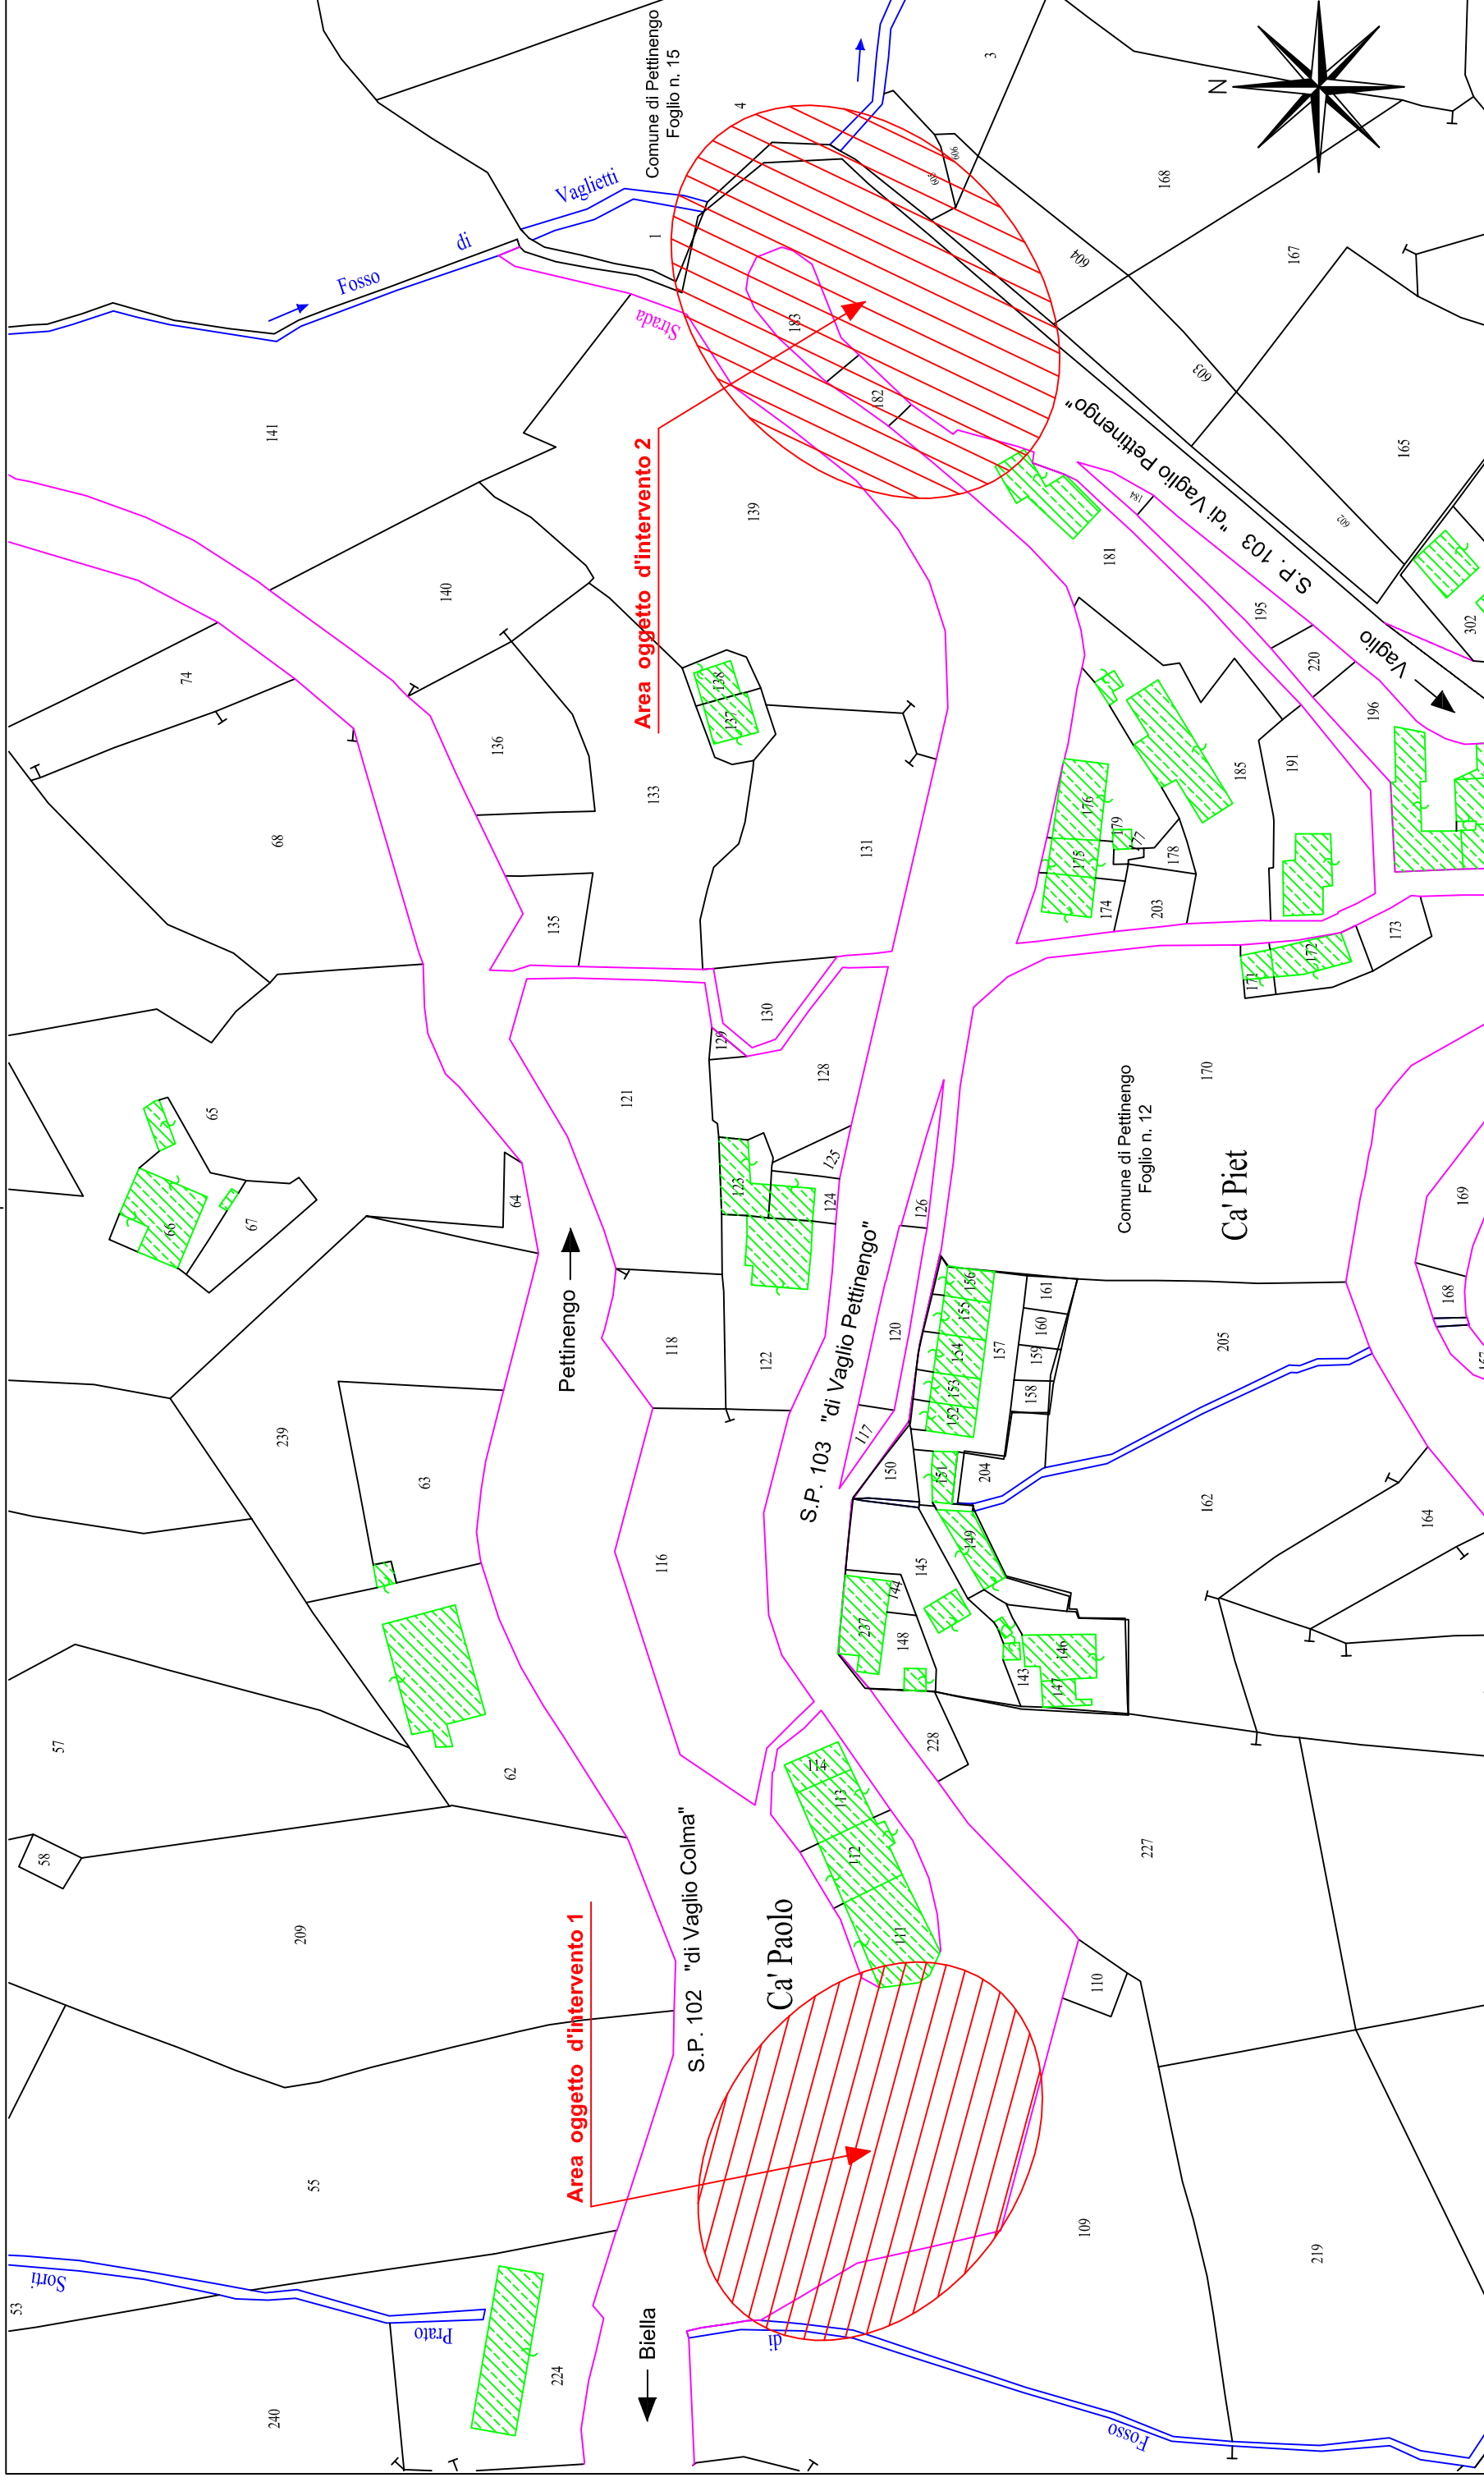

**Estratto N.C.T. - Fogli n. 12 - 15**  
Comune di Pettinengo (BI)  
Scala 1:1000