



Provincia
di Biella

PROVINCIA DI BIELLA


SETTORE PIANIFICAZIONE, TERRITORIALE, INFRASTRUTTURE,
MOBILITÀ, TRASPORTI, SICUREZZA E PROTEZIONE CIVILE

Comune di Pettinengo


S.P. 103 "Di Vaglio Pettinengo"

PROGETTO ESECUTIVO

| | | |
|--------------------|---|---------------|
| Oggetto: | Lavori di ripristino della viabilità lungo la SP 103 "di Vaglio Pettinengo" in comune di Pettinengo | |
| Elaborate: | Planimetria e Sezione trasversale di progetto Intervento 1 n.01/0/00 | Cala Giovanni |
| Scala: | 1:200 | Tavole: |
| Scale: | 1:200 | 2 |
| Data: | | |
| Progettazione: | Ing. Roberto MILANI | |
| Progettazione: | Ing. Roberto MILANI | |
| Progettazione: | Ing. Roberto MILANI | |
| Coordinate in Base | Geom. Gianni MISOCOCIA | |
| Coordinate in Base | Ing. Davide COVA | |
| Coordinate in Base | Geom. Fabrizio PIVA | |
| Collaboratori ed | Geom. Giovanni GALIBINO | |
| Assistenti D.L.: | I Responsabili del Procedimento (VnA, VnAa, VnAa CONTI) | |

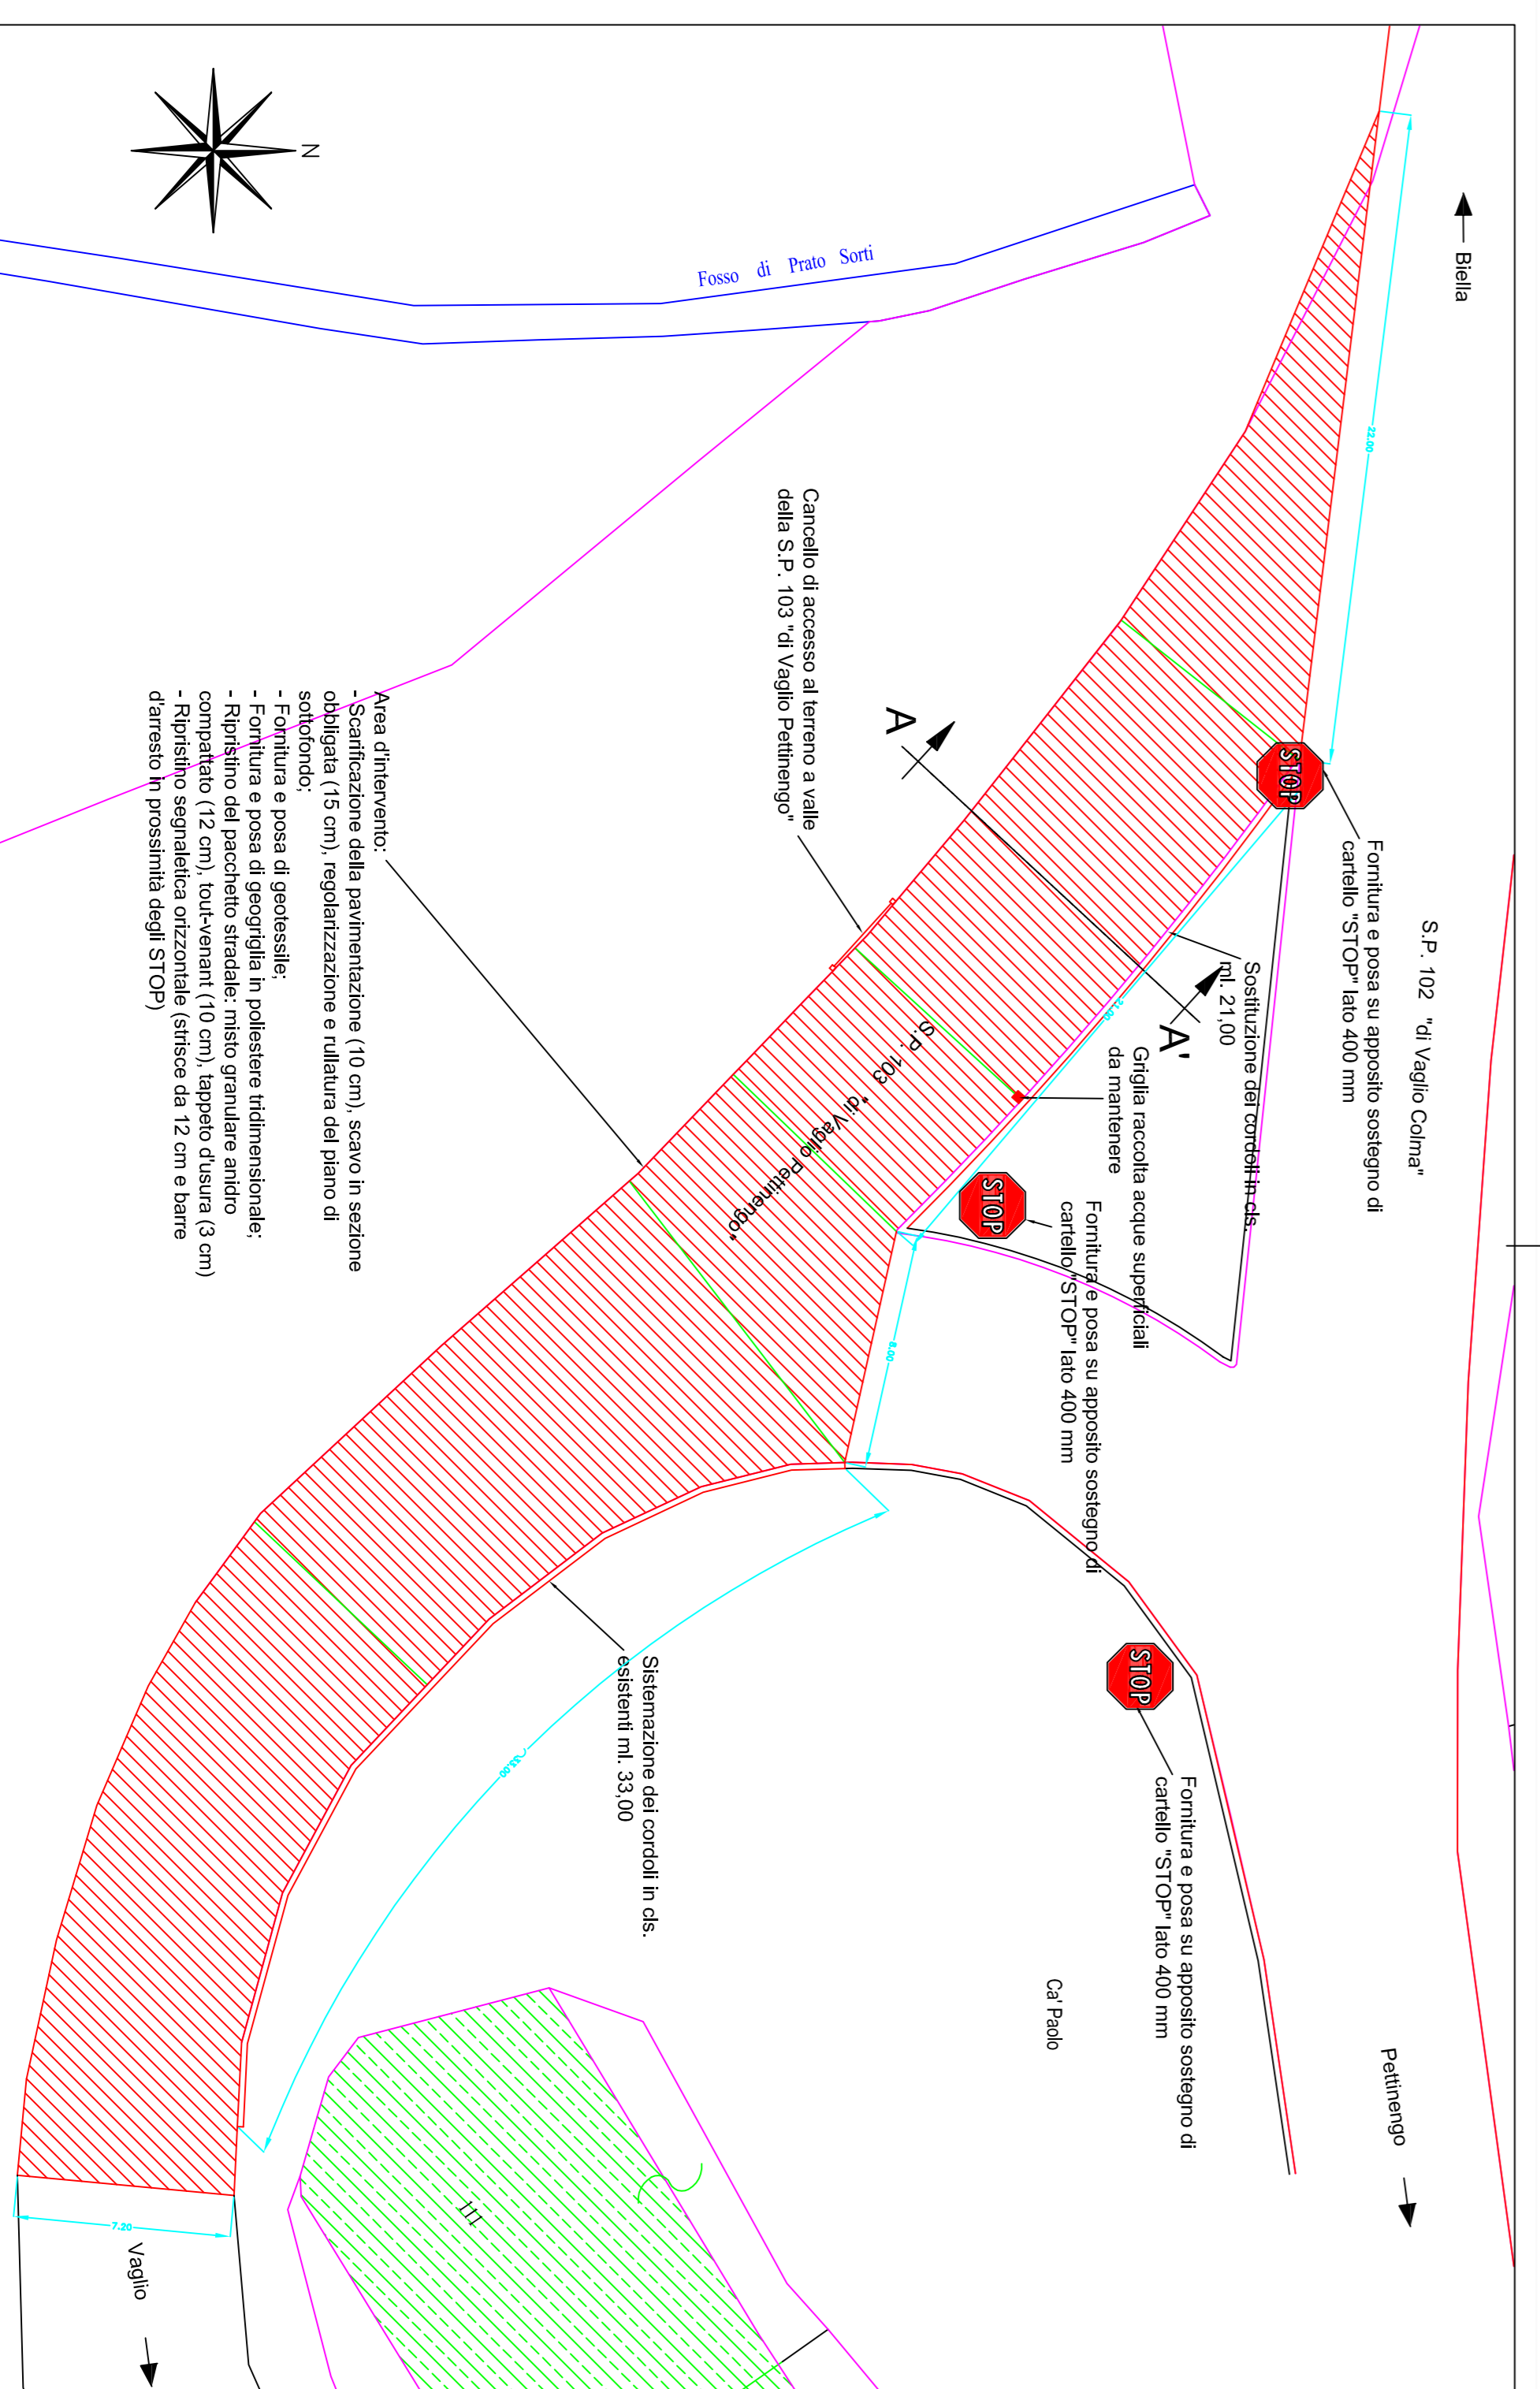

Planimetria Intervento 1
Comune di Pettinengo (BI)
Scala 1:200

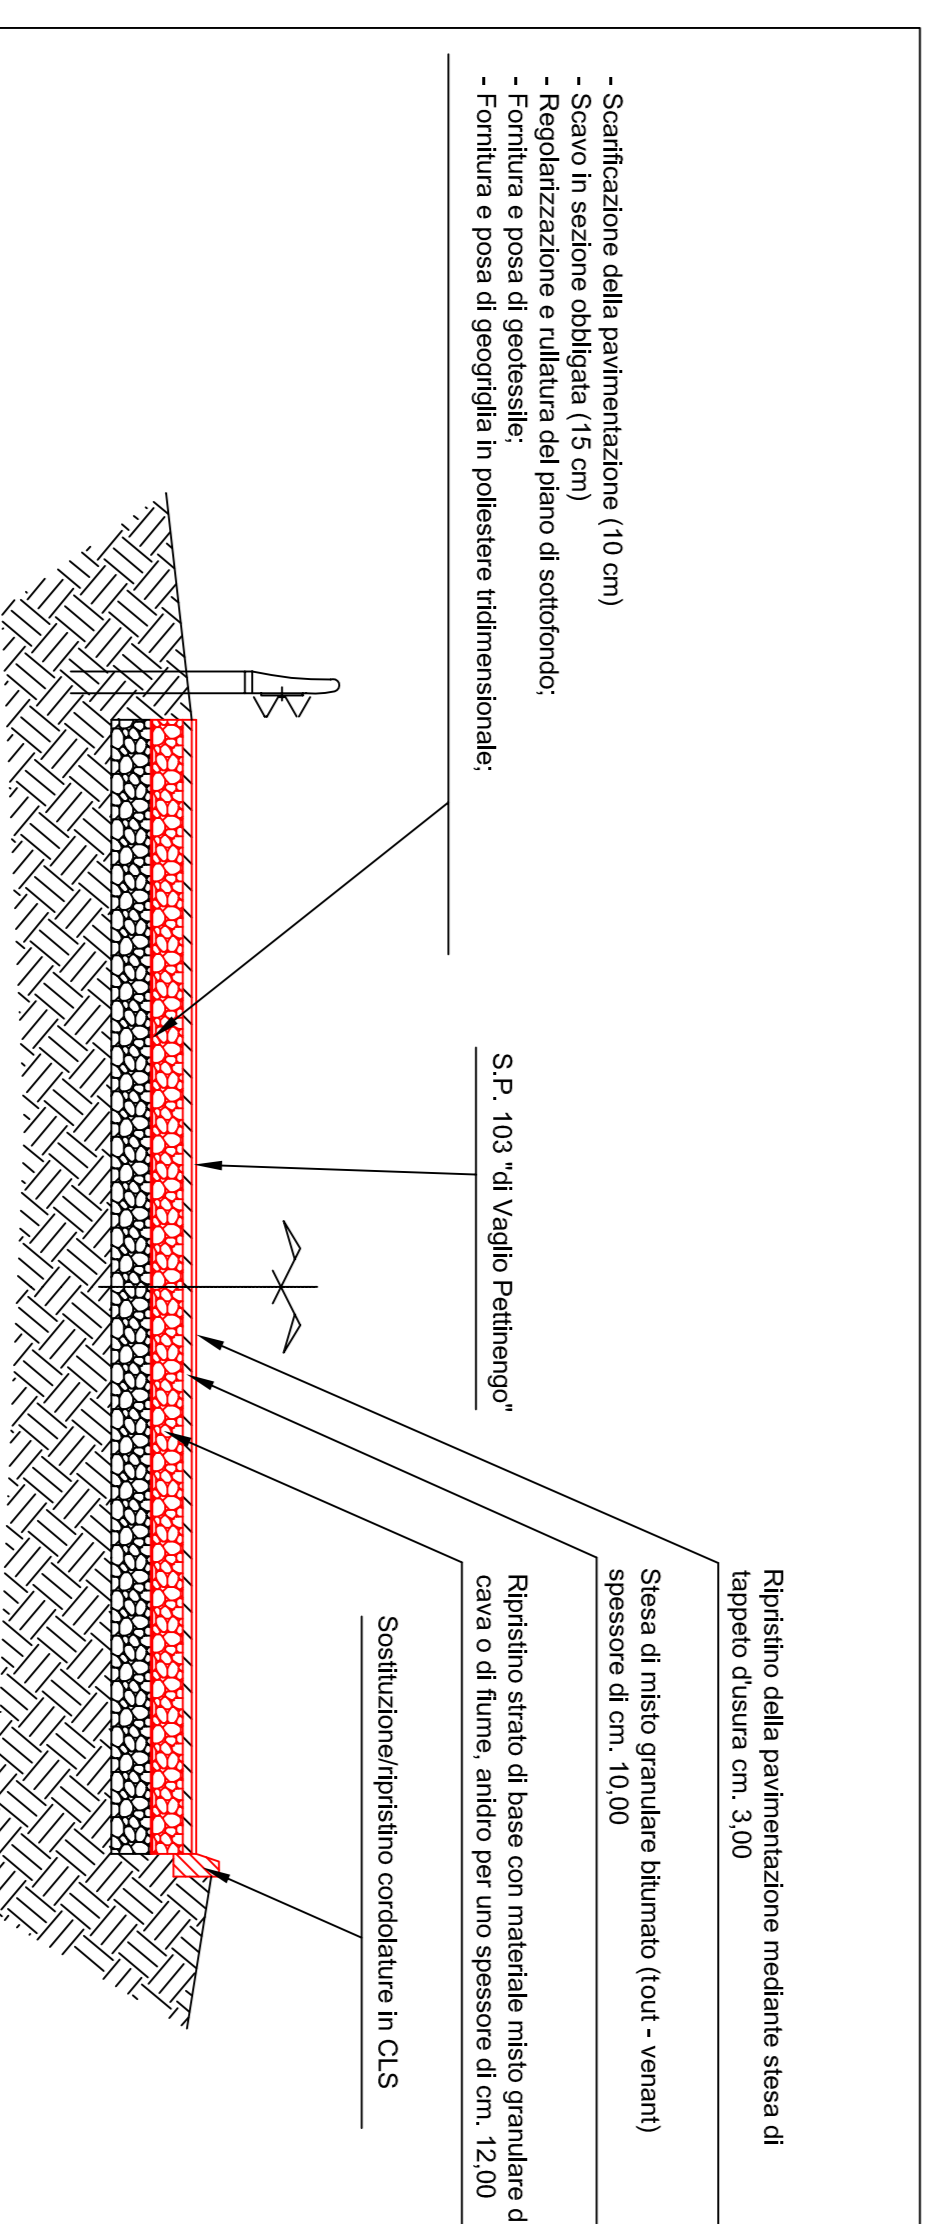

Sezione A-A'
Scala 1:50