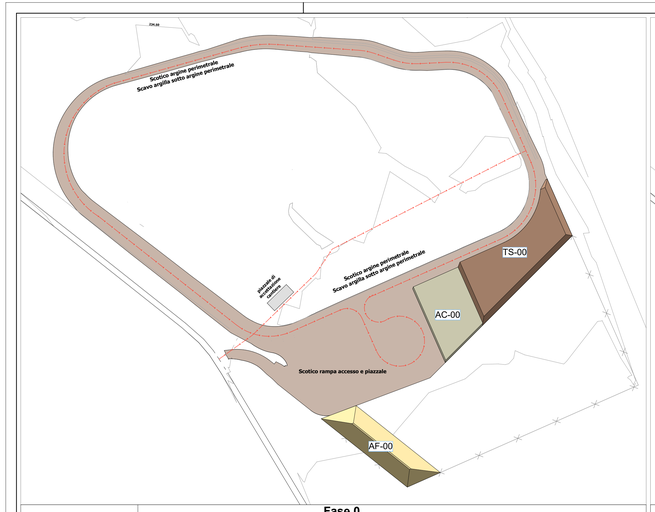

Fase 0

Scala1:2000

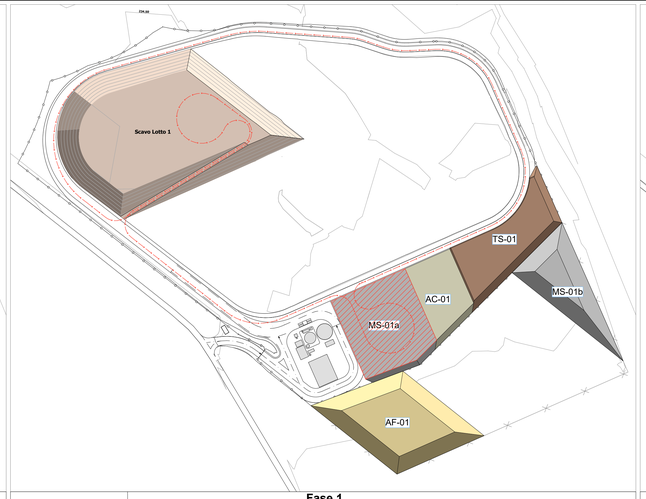

Fase 1

Scala1:2000

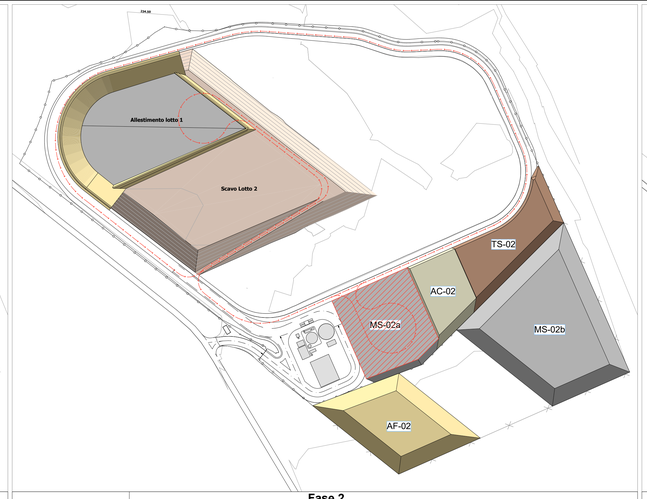

Fase 2

Scala1:2000

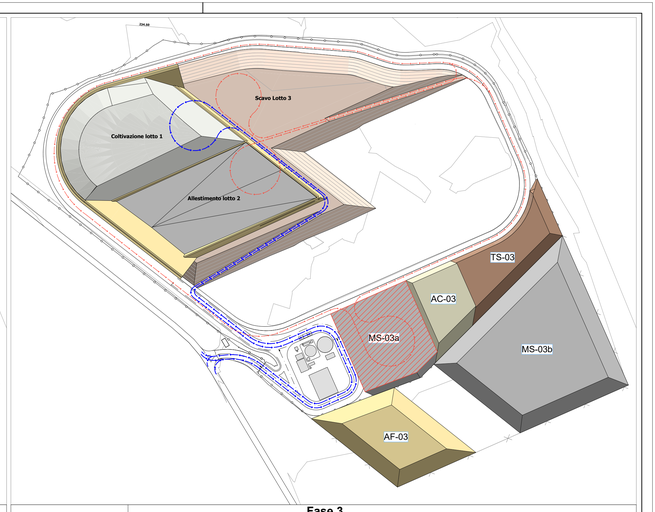

Fase 3

Scala1:2000

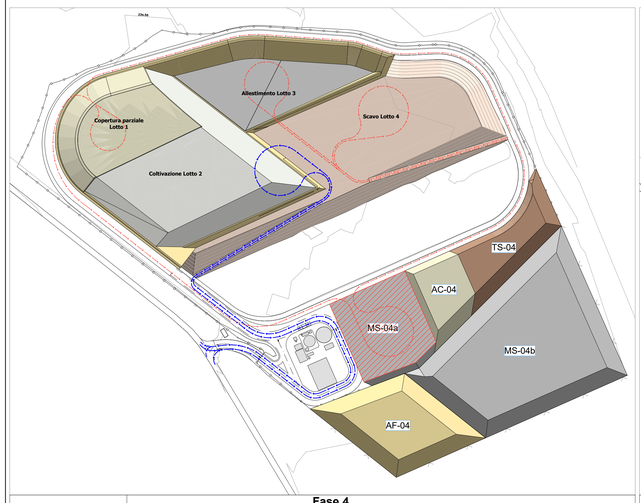

Fase 4

Scala1:2000

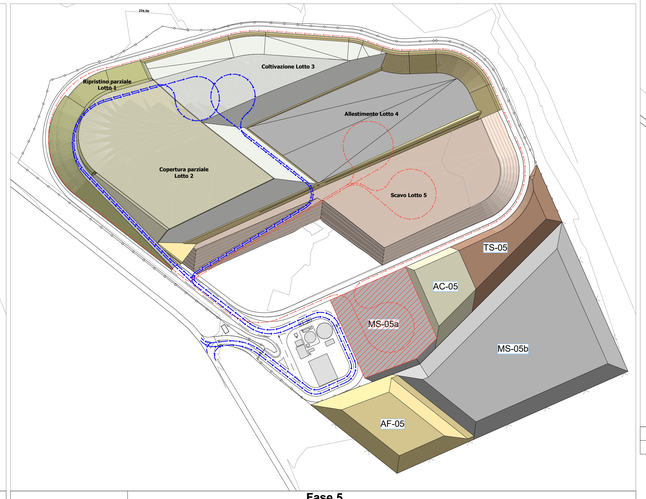

Fase 5

Scala1:2000

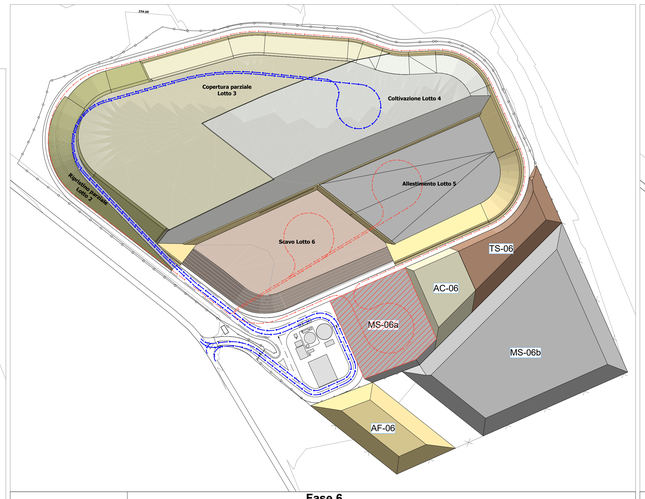

Fase 6

Scala1:2000

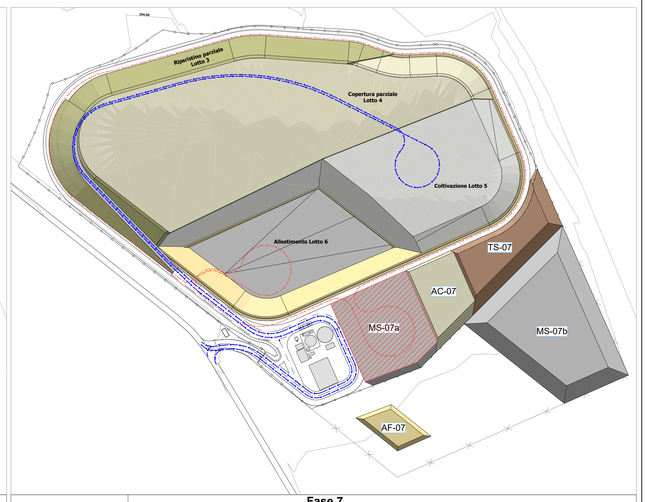

Fase 7

Scala1:2000

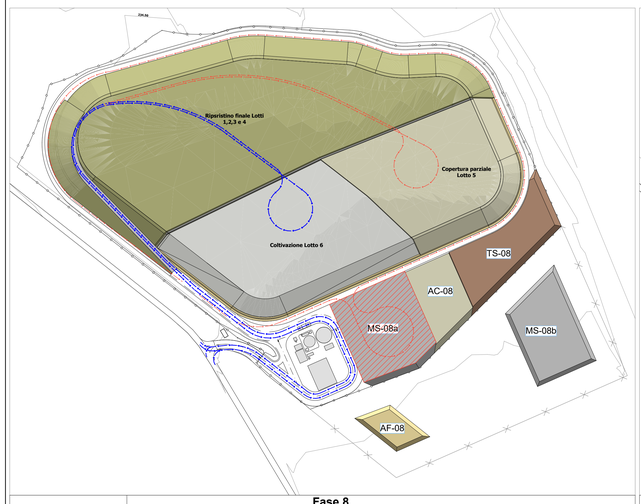

Fase 8

Scala1:2000

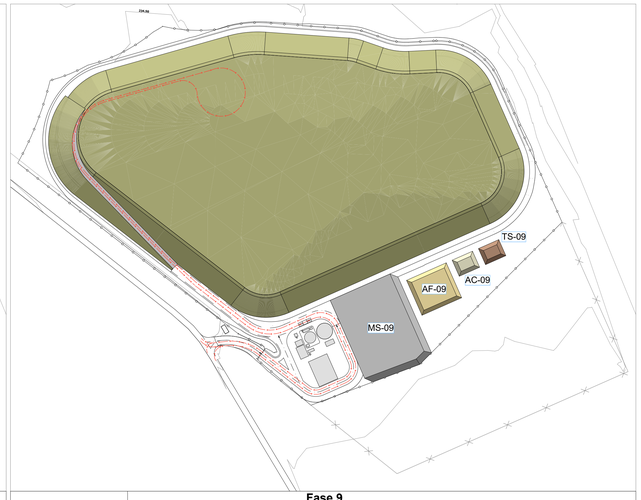

Fase 9

Scala1:2000

Abaco Cumuli				
	Cumulo	Materiale	Altezza Cumulo [m]	Volume Calcolato [mc]
Fase 00				
	AC-00	Argilla di Copertura	1,10	3,169
	AF-00	Argilla di Fondo	12,00	16,871
	TS-00	Top-Soil	4,10	18,578
Fase 01				
	AC-01	Argilla di Copertura	4,20	12,286
	AF-01	Argilla di Fondo	12,00	65,408
	MS-01a	Mista	4,20	23,783
	MS-01b	Mista	12,00	30,274
	TS-01	Top-Soil	5,30	23,627
Fase 02				
	AC-02	Argilla di Copertura	6,40	18,684
	AF-02	Argilla di Fondo	12,00	60,560
	MS-02a	Mista	4,80	27,437
	MS-02b	Mista	12,00	130,416
	TS-02	Top-Soil	6,70	28,510
Fase 03				
	AC-03	Argilla di Copertura	8,60	24,127
	AF-03	Argilla di Fondo	12,00	57,787
	MS-03a	Mista	4,80	27,437
	MS-03b	Mista	12,00	163,141
	TS-03	Top-Soil	8,00	32,849
Fase 04				
	AC-04	Argilla di Copertura	10,00	27,177
	AF-04	Argilla di Fondo	12,00	67,334
	MS-04a	Mista	4,80	27,437
	MS-04b	Mista	12,00	193,795
	TS-04	Top-Soil	9,80	37,679
Fase 05				
	AC-05	Argilla di Copertura	10,00	27,580
	AF-05	Argilla di Fondo	12,00	56,831
	MS-05a	Mista	4,80	27,437
	MS-05b	Mista	12,00	204,746
	TS-05	Top-Soil	10,00	38,221
Fase 06				
	AC-06	Argilla di Copertura	9,80	26,927
	AF-06	Argilla di Fondo	12,00	40,194
	MS-06a	Mista	4,80	27,437
	MS-06b	Mista	12,00	196,324
	TS-06	Top-Soil	9,90	38,049
Fase 07				
	AC-07	Argilla di Copertura	6,60	19,054
	AF-07	Argilla di Fondo	3,00	3,573
	MS-07a	Mista	4,80	27,437
	MS-07b	Mista	12,00	115,750
	TS-07	Top-Soil	9,00	35,813
Fase 08				
	AC-08	Argilla di Copertura	3,80	11,183
	AF-08	Argilla di Fondo	3,00	3,573
	MS-08a	Mista	4,80	27,437
	MS-08b	Mista	3,00	13,969
	TS-08	Top-Soil	4,20	19,108
Fase 09				
	AC-09	Argilla di Fondo	3,00	671
	AF-09	Argilla di Fondo	3,00	3,573
	MS-09	Mista	4,80	23,742
	TS-09	Top-Soil	3,00	676

N

LEGENDA

- RECINZIONE
- LIMITE DEPOSITO INTERMEDIO
- CURVE DI LIVELLO
- AREA VAGLIO
- VIABILITA' MEZZI D'OPERA
- VIABILITA' MEZZI DI CONFERIMENTO

COMUNE DI SALUSSOLA
Provincia di Biella

DISCARICA PER RIFIUTI NON PERICOLOSI MONODEDICATA PER MATERIALI DA COSTRUZIONE CONTENENTI CEMENTO-AMIANTO

Progetto:

Tavola: 10

Fasi di Coltivazione

Elaborato:

Data: Febbraio 2021
Revisione: REV 06

ACQUA & SOLE S.r.l.
Sede Legale: Via Vittor Pisani, 16
20124 MILANO
Cod. Fisc. e P. IVA: 08796600963

Scala: 1:2000

Gruppo di progettazione

Ing. F. Barone:	Coordinamento e Progettazione
Geom. L. Catanzaro:	Elaborati grafici
Ing. A. Giordano:	Idrogeologia, Idraulica
Ing. A. Giordano:	Supporto alla progettazione
Ing. M. Bonizzoni:	Computi ed Estimo
Arch. P. Pellicciaili:	Territorio e paesaggio
Dott. Agr. A. Maese Salustro:	Ripristino ambientale ed aspetti naturalistici
Nuovi Servizi Ambientali srl:	Controlli ambientali
Dott. D. Cadilli:	Aspetti chimico-tossicologici
Dott. Geol. Francesco Pianeta:	Geologia e Idrogeologia
Geol. F. Fiandalli:	Geotecnica e stabilità
Ingegneria e Ambiente:	Supporto alla progettazione
Dott. Agr. Igor Caraglioti:	Aspetti forestali
Ing. M. Rizzi:	Valutazione strutturale
Prof. D. del Greco:	Valutazione strutturale
Geol. C. Casalli:	Valutazione idrogeologica
Geol. M. Ferrero:	Valutazione geotecnica
Dott.ssa B. Bularo:	Aspetti sanitari
Arch. V. Curti:	Traffico e viabilità
Ing. A. Allegrini:	Aspetti Urbanistici
SAI Ingegneria:	Aspetti Idraulici e Civili

Proponente

Acqua & Sole
Via Giulio Netta
Velezzo Bellini (PV)

TUTTI I DIRITTI DI RIPRODUZIONE ANCHE PARZIALI SONO RISERVATI