


Planimetria capisaldi 1:5000



- LEGENDA**
- RECINZIONE
 - LIMITE DEPOSITO INTERMEDIO
 - QUOTA ALTIMETRIA [m s.l.m.]
 - CURVE DI LIVELLO
 - PIEZOMETRO (1-6)
 - PUNTO DI CAMPIONAMENTO PERCOLATO
 - PUNTO DI CAMPIONAMENTO ARIA
 - TUBAZIONE DI RILANCIO ACQUE TRATTATE
 - PUNTO DI CAMPIONAMENTO ACQUE TRATTATE
 - PUNTO DI CAMPIONAMENTO ACQUE DI RUSCELLAMENTO ED EQUIVALENTI
 - PUNTO DI CAMPIONAMENTO ACQUE DI 2° PIOVIGGIA
 - PUNTO DI EMISSIONE BOX DI INTERVENTO



**DISCARICA PER RIFIUTI NON PERICOLOSI
MONODEDICATA PER MATERIALI
DA COSTRUZIONE CONTENENTI
CEMENTO-AMIANTO**

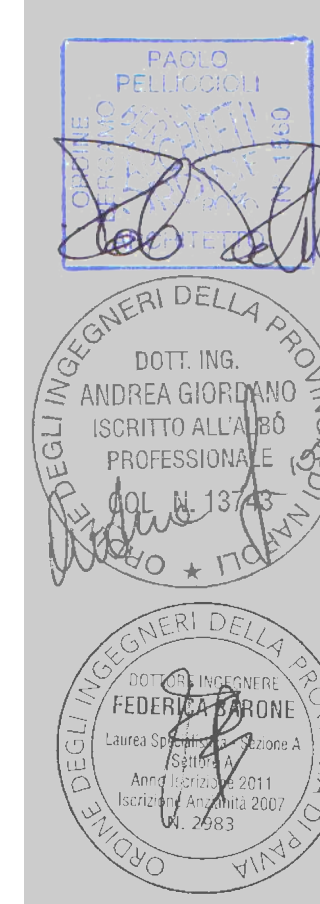

11

**Planimetria sistemi di
monitoraggio**

Tavola: Elaborato:

<p>Gruppo di progettazione</p> <p>Ing. F. Barone; Geom. S. Cattaneo; Arch. D. Bonomi; Ing. A. Giordano; Ing. M. Bonazzoni; Arch. P. Pelliccioli; Dott. Agr. A. Nasso Salazar; Nuovi Servizi Ambientali srl; Dott. D. Cottica; Studio Associato Pianeta; Geol. F. Pinotti; Ingegneria e Ambiente; Dott. Agr. Igor Cavagliotti; Ing. M. Rizzi; Prof. D. del Genio; Geol. C. Caselli; Prof. F. Adami; Dott.ssa R. Butera; Arch. V. Curto; Ing. A. Allegretti; S&S Ingegneria;</p>	<p>Coordinamento e Progettazione</p> <p>Elaborati grafici</p> <p>Supporto alla progettazione</p> <p>Computi ed Estimo</p> <p>Territorio e paesaggio</p> <p>Monitoraggio ambientale ed aspetti naturalistici</p> <p>Controlli ambientali</p> <p>Aspetti chimico-biologici</p> <p>Controllo ed idrogeologia</p> <p>Geotecnica e stabilità</p> <p>Supporto alla progettazione</p> <p>Aspetti forestali</p> <p>Valutazione strutturale</p> <p>Valutazione idrogeologica</p> <p>Valutazione agronomica</p> <p>Aspetti sanitari</p> <p>Traffico e viabilità</p> <p>Aspetti Urbanistici</p> <p>Aspetti Idraulici e Civili</p>	<p>Data Febbraio 2021</p> <p>Revisione REV06</p> <p>ACQUA & SOLE S.r.l. Sede Legale: Via Vittor Pisani, 16 20124 MILANO Cod. Fisc. e P. IVA: 05795600963</p> <p>Scala 1:1000, 1:5000</p> <p>Proponente</p> <p>Acqua & Sole Via Giulio Natta Vellezzo Bellino (PV)</p>
---	---	---