
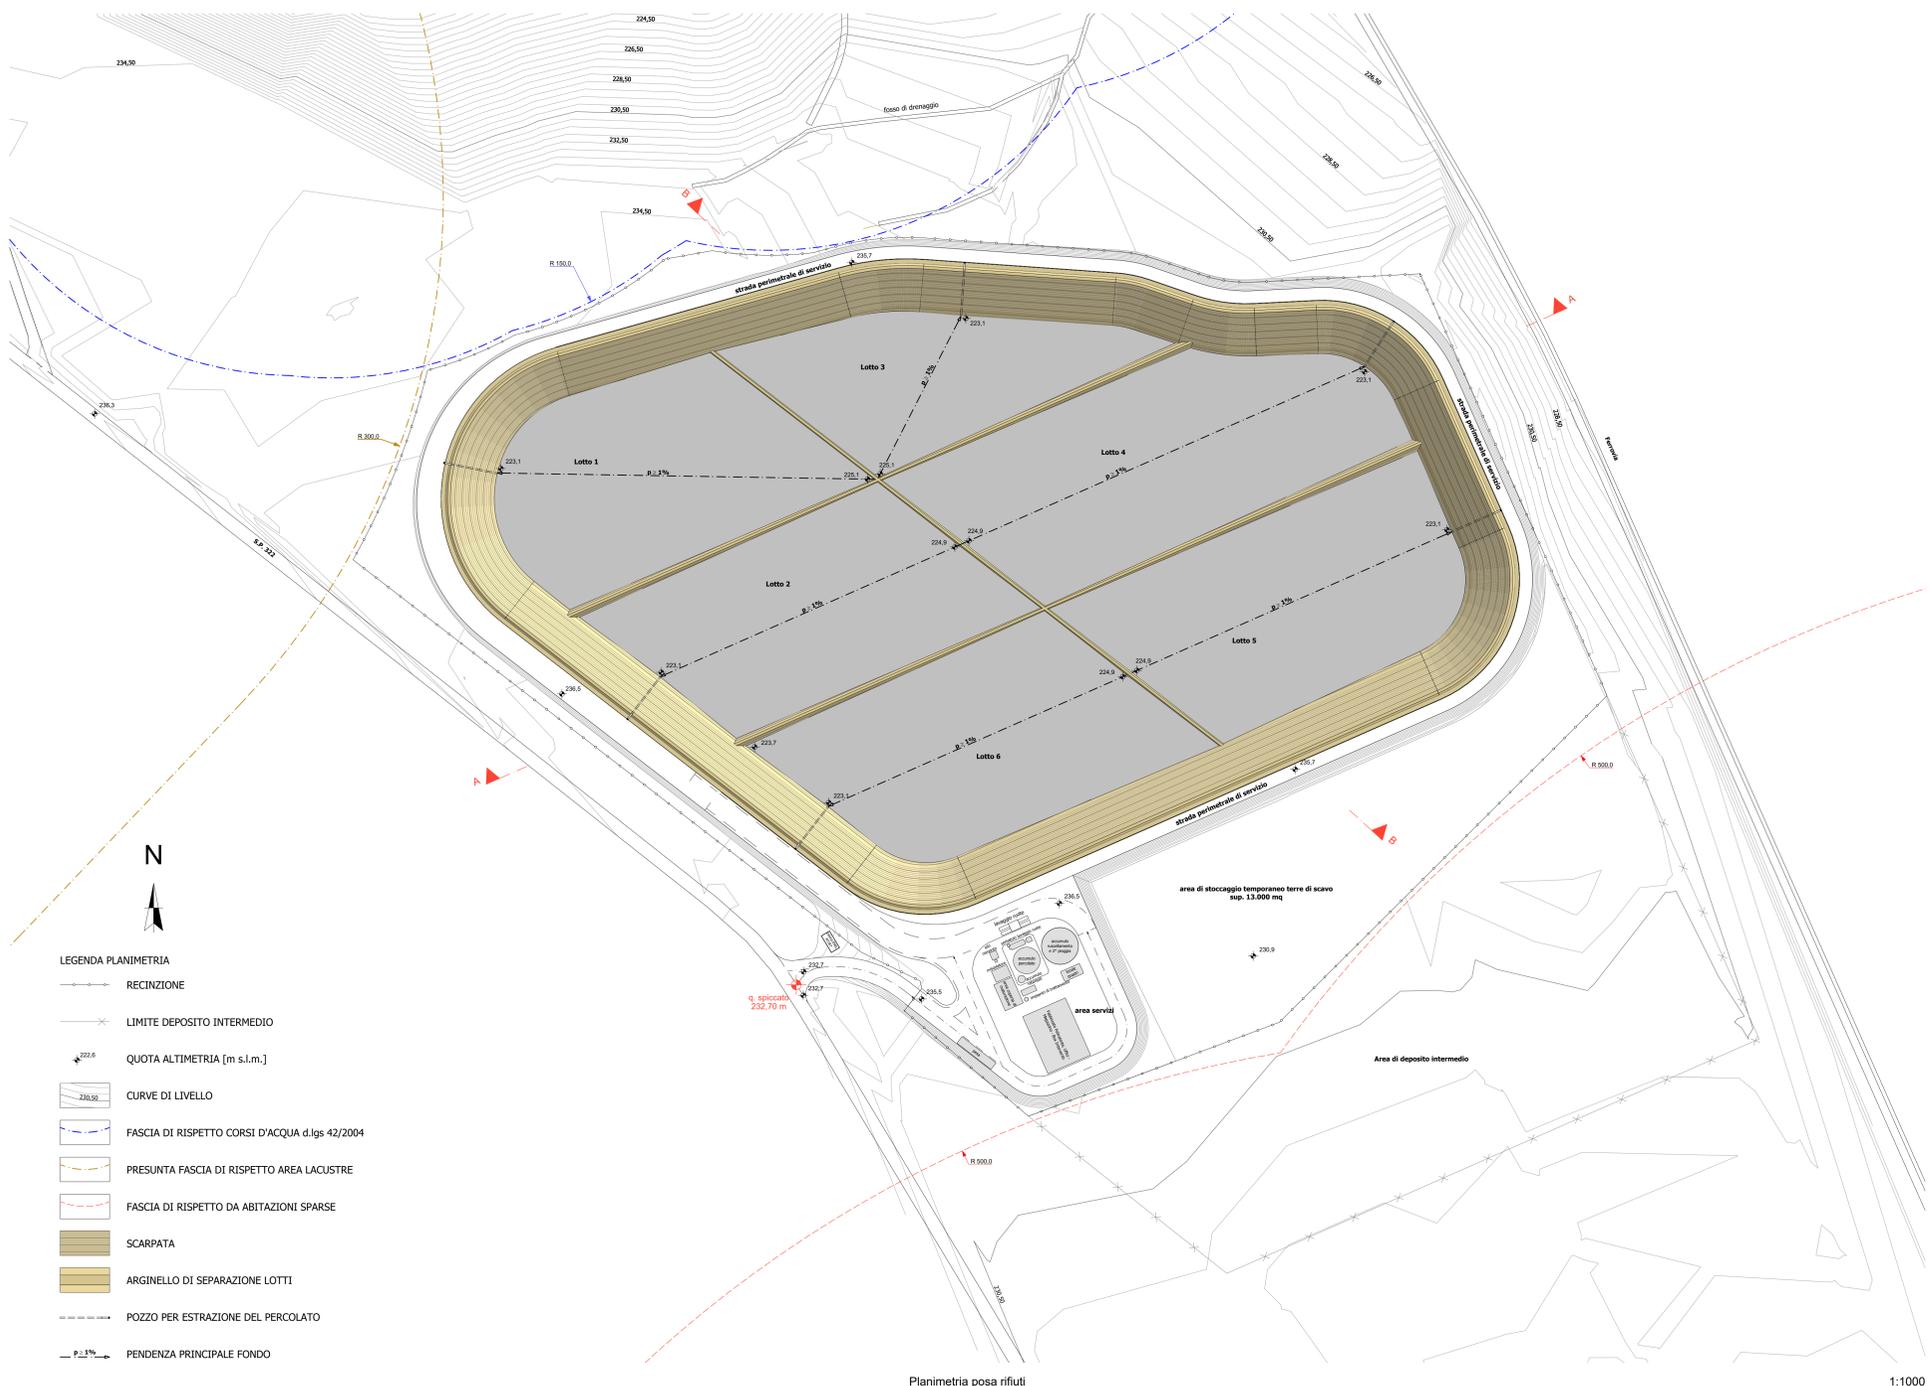
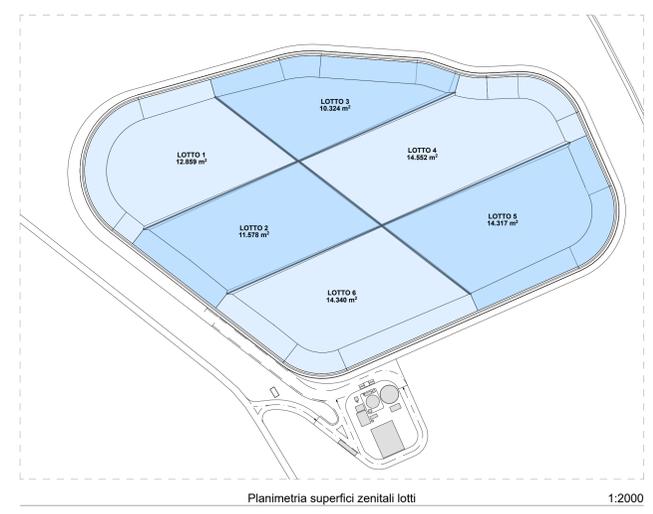
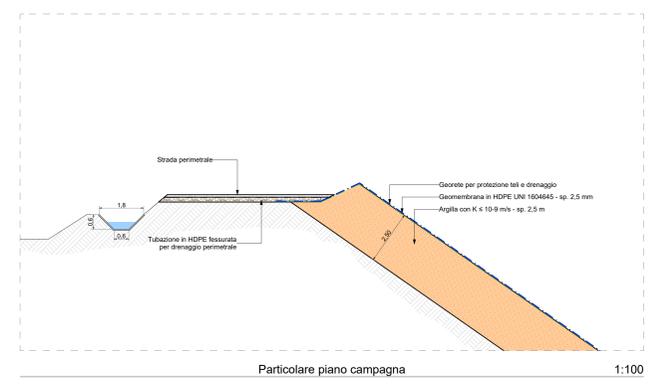


- LEGENDA SEZIONI
- RIFORMA
 - ARGILLA
 - DRENAGGIO
 - STRATO DI PROTEZIONE AGGIUNTIVA

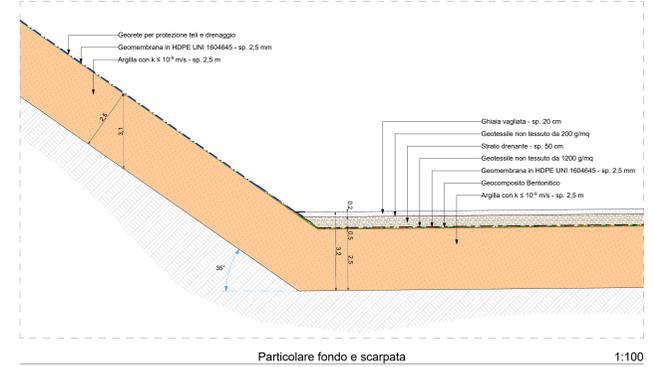

- LEGENDA PLANIMETRIA
- RECINZIONE
 - LIMITE DEPOSITO INTERMEDIO
 - QUOTA ALTIMETRIA [m s.l.m.]
 - CURVE DI LIVELLO
 - FASCIA DI RISPETTO CORSI D'ACQUA d.lgs 42/2004
 - PRESUNTA FASCIA DI RISPETTO AREA LACUSTRE
 - FASCIA DI RISPETTO DA ABITAZIONI SPARSE
 - SCARPATA
 - ARGINELLO DI SEPARAZIONE LOTTI
 - POZZO PER ESTRAZIONE DEL PERCOLATO
 - PENDENZA PRINCIPALE FONDO

VOLUMI ALLESTIMENTO STIMATI PIANO POSA RIFIUTO

LOTTO	DESCRIZIONE	[mc]
1	Argilla	38.911
	Drenaggio	4.579
2	Strato di protezione	1.832
	Argilla	31.747
3	Drenaggio	4.963
	Strato di protezione	1.985
4	Argilla	29.907
	Drenaggio	3.219
5	Strato di protezione	1.287
	Argilla	38.961
6	Drenaggio	5.856
	Strato di protezione	2.342
TOTALI	Argilla	38.372
	Drenaggio	5.200
TOTALI	Strato di protezione	2.080
	Argilla	36.621
TOTALI	Drenaggio	5.005
	Strato di protezione	2.002
TOTALI	Argilla	214.519
TOTALI	Drenaggio	28.822
TOTALI	Strato di protezione	11.529

COMUNE DI SALUSSOLA
Provincia di Biella

DISCARICA PER RIFIUTI NON PERICOLOSI MONODEDICATA PER MATERIALI DA COSTRUZIONE CONTENENTI CEMENTO-AMIANTO



4 **Predisposizione dell'area: Piano posa rifiuto**

Acqua & Sole S.p.A.
Via G. Galilei
20124 MILANO
Co.2. Flac. e P. IVA: 07956090963

Febbraio 2021 REV06

acqua & sole

TUTTI I DIRITTI DI RIPRODUZIONE ANCHE PARZIALI SONO RISERVATI