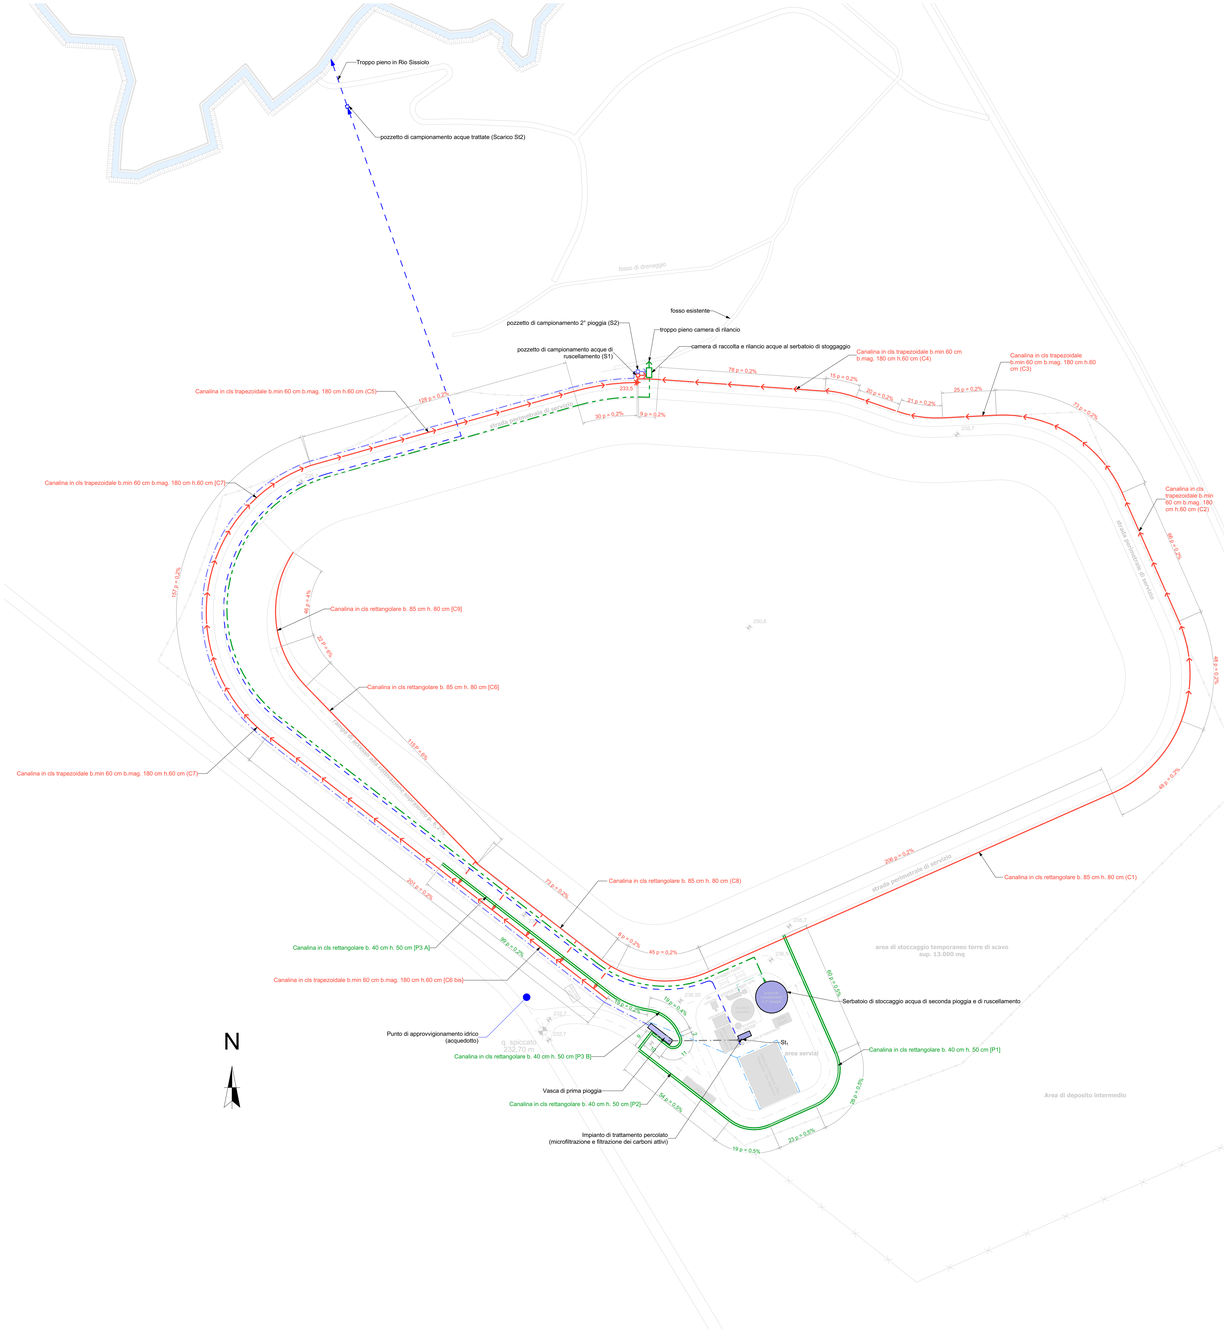

Planimetria sistema di gestione acque meteoriche 1:1000

TABELLA CANALINE

ID CANALINA	ID SUPERFICIE AFFERENTE
C1	S1
C2	S1
	S2
C3	S1
	S2
	S3
C4	S1
	S2
	S3
	S4
C5	S5
	S6
	S9
	S7
	S8
C9	S9
C6	S9
	S6
C7	S9
	S6
	S7
	S8
C8	S8
C6 bis	S9
	S6
	S8
P1	A1
P2	A1
	A2
P3 A	A3
P3 B	
Edificio polivalente(*)	A4

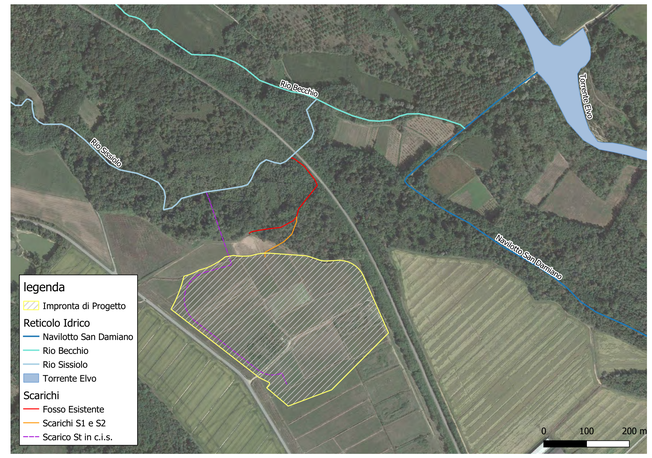

Planimetria Inquadramento Reticolo Idrico

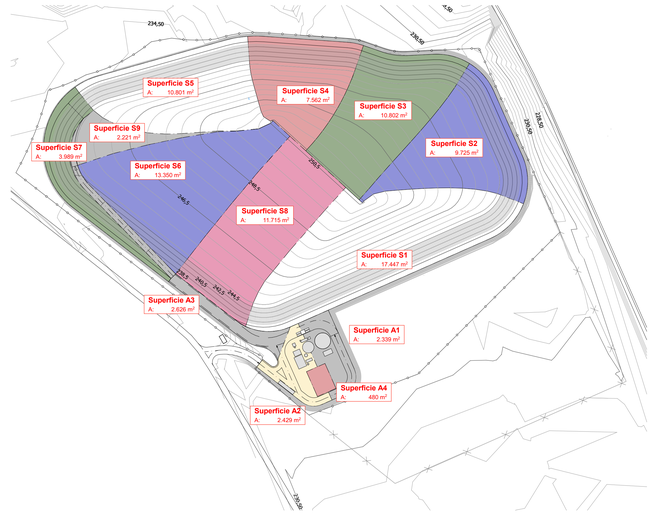

Planimetria Superfici Scolanti 1:2000

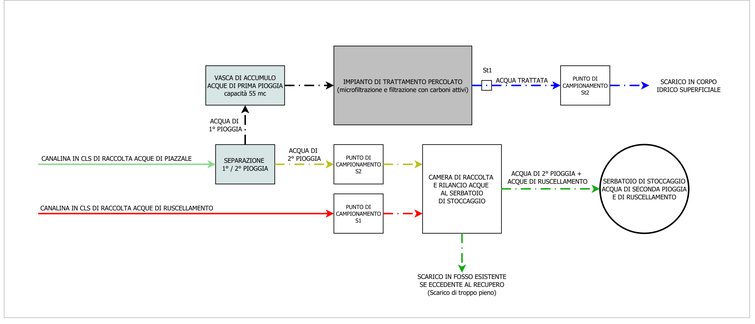

Schema trattamento acque meteoriche

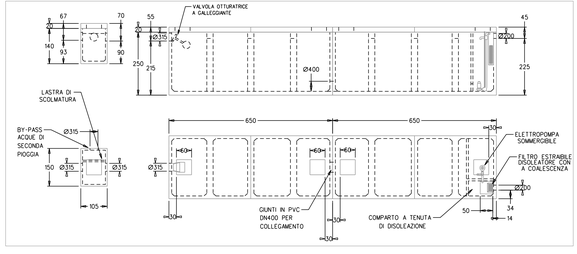

Dettaglio Vasca di Prima Pioggia

LEGENDA PLANIMETRIA

- RECINZIONE
- LIMITE DEPOSITO INTERMEDIO
- QUOTA FONDO CANALINA [m s.l.m.]
- CANALINA RACCOLTA ACQUE DI RUSCELLAMENTO
- CANALINA RACCOLTA ACQUE DI PIAZZALE
- TUBAZIONE DI SCARICO ACQUE TRATTATE
- TUBAZIONE DI RILANCIO PRIMA PIOGGIA AL TRATTAMENTO
- TUBAZIONE DI RILANCIO ACQUE DI RUSCELLAMENTO E II PIOGGIA AL SERBATOIO DI STOCCAGGIO
- TUBAZIONE DI SCARICO ACQUE DI SECONDA PIOGGIA
- TUBAZIONE SCOLO ACQUE PLUVIALI
- TUBAZIONE ACQUA DI ALIMENTAZIONE LAVAGGIO RUOTE

COMUNE DI SALUSSOLA
Provincia di Biella

DISCARICA PER RIFIUTI NON PERICOLOSI MONODEDICATA PER MATERIALI DA COSTRUZIONE CONTENENTI CEMENTO-AMIANTO

Progetto:

Tavola: 9

Planimetria gestione acque meteoriche

Elaborato:

Data: Febbraio.2021 Revisione: REV06

ACQUA & SOLE S.r.l.
Sede Legale: Via Visconti Venosta, 16
20124 MILANO
Cod. Fisc. e P. IVA: 08795600963

Scala: 1:1000, 1:2000, 1:1

Gruppo di progettazione

Ing. F. Barone:	Coordinamento e Progettazione
Geom. S. Cottarone:	Elaborati grafici
Ing. A. Bertone:	Elaborati grafici
Ing. L. Giordano:	Supporto alla progettazione
Ing. M. Benizzoni:	Supporto alla progettazione
Arch. P. Pellicelli:	Territorio e paesaggio
Dott. Agr. A. Massa Salazzo:	Ripristino ambientale ed aspetti naturalistici
Nuovi Servizi Ambientali srl:	Controlli ambientali
Dott. D. Cottica:	Aspetti chimico-tossicologici
Geologi per il Territorio Planeta:	Geologia e idrogeologia
Geol. F. Prodolfo	Supporto alla progettazione
Ingegneria e Ambiente:	Supporto alla progettazione
Dott. Agr. Igor Cavaglià:	Aspetti forestali
Ing. M. Rizzi:	Valutazione strutturale
Prof. O. dal Greco:	Valutazione strutturale
Geol. C. Caselli:	Valutazione idrogeologica
Dott. A. Bellini:	Valutazione agronomica
Dott.ssa N. Nicora:	Aspetti vari
Arch. V. Curti:	Traffico e viabilità
Ing. A. Allegrini:	Aspetti Urbanistici
SAI Ingegneria:	Aspetti Idraulici e Civili

Proponente

Acqua & Sole
Via Giulio Natta
Vellezzo Bellini (PV)

TUTTI I DIRITTI DI RIPRODUZIONE ANCHE PARZIALI SONO RISERVATI