Dettaglio ingresso da S.P. 322

scala 1:50

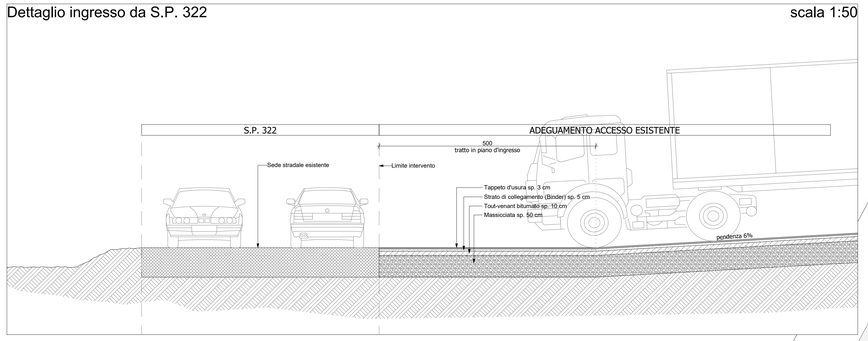

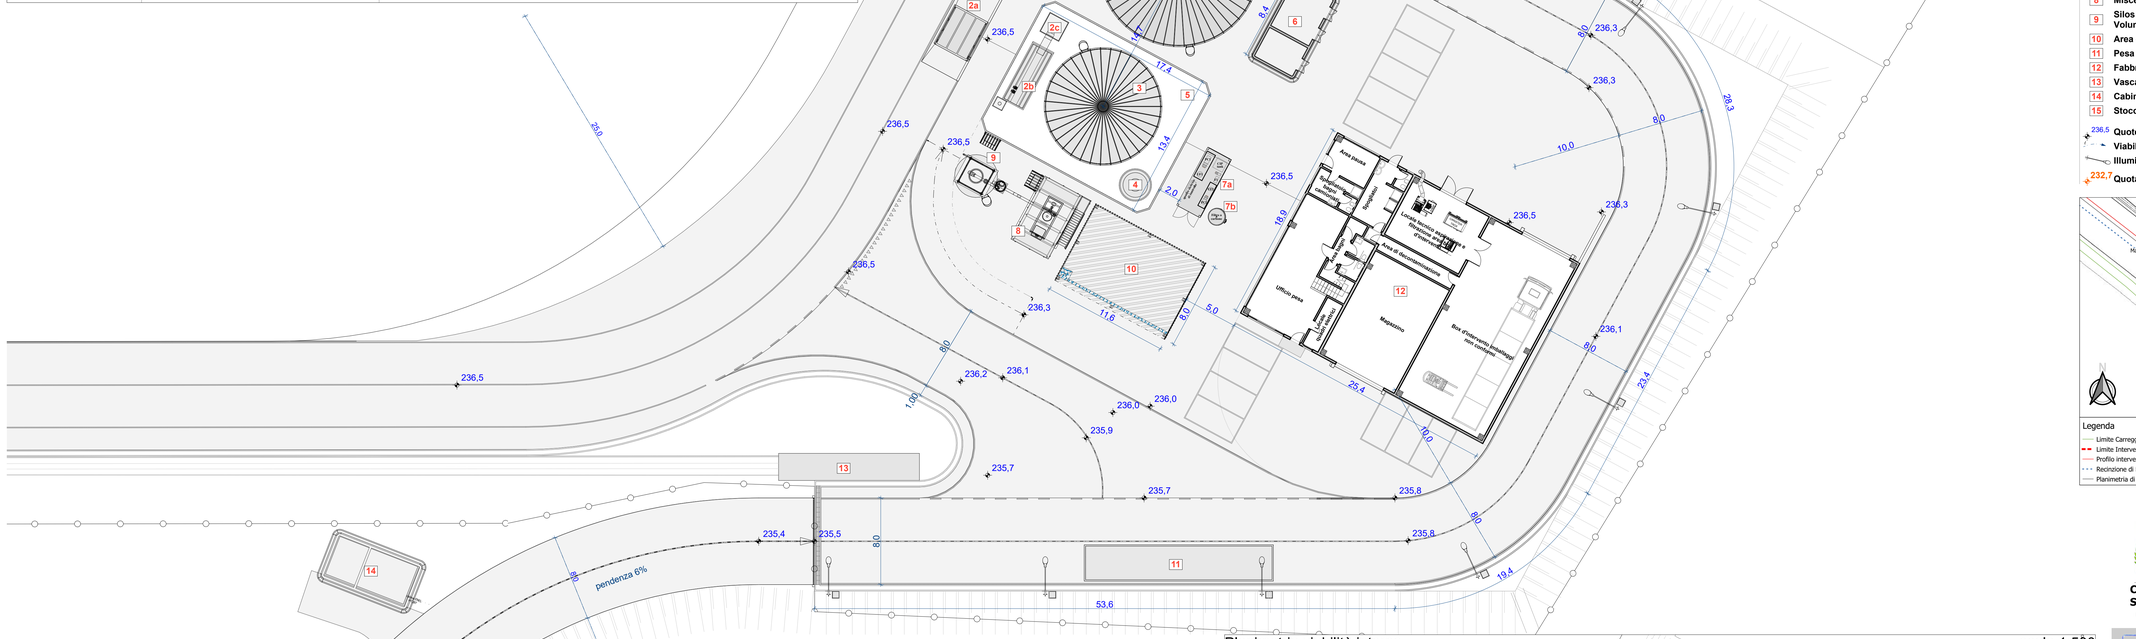

LEGENDA:

1	**Serbatoio di tipo metallico per stoccaggio acqua di seconda pioggia e di ruscellamento. Volume utile 1200 mc, dimensioni geometriche: altezza gronda 7,3m, altezza colmo 9,5m, diametro 14,7m.**
2a	**Lavaggio ruote.**
2b	**Serbatoio metallico per acqua da 20 mc a servizio del lavaggio ruote.**
2c	**Serbatoio metallico per fanghi da 6 mc a servizio del lavaggio ruote.**
3	**Serbatoio di tipo metallico per accumulo percolato. Volume utile 500 mc, dimensioni geometriche: altezza gronda 6,3m, altezza colmo 7,9m, diametro 10,7m (codice EER 190703)**
4	**Serbatoio in vetroresina per accumulo retentati in attesa di cementificazione (codice EER 190206) Volume utile 50 mc, dimensioni geometriche: altezza 7,4m, diametro 3,0m.**
5	**Bacino di contenimento in calcestruzzo.**
6	**Locale quadri**
7a	**Impianto di trattamento percolato containerizzato - microfiltrazione.**
7b	**Impianto di trattamento percolato - filtro a carboni attivi**
8	**Miscelatore impianto di inertizzazione dei retentati / concentrati / fanghi lavaggio ruote.**
9	**Silos metallico per stoccaggio cemento per inertizzazione Volume utile 50 mc, dimensioni geometriche: altezza 10,5m, diametro 3,5m.**
10	**Area coperta di maturazione ritentati inertizzati, in struttura metallica (codice EER 190306*)**
11	**Pesa**
12	**Fabbricato polivalente, Uffici - Magazzino - Box intervento (vedi tavola 13)**
13	**Vasca di prima pioggia**
14	**Cabina ENEL**
15	**Stoccaggio materiale ausiliario**

236,5 **Quote piazzali progetto rispetto livello del mare**

Viabilità interna

Illuminazione aree di viabilità interna

232,7 **Quota della linea di spiccato**

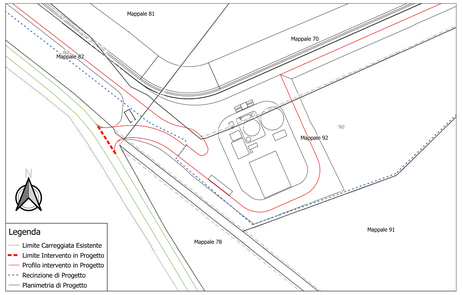

Planimetria viabilità interna

scala 1:500

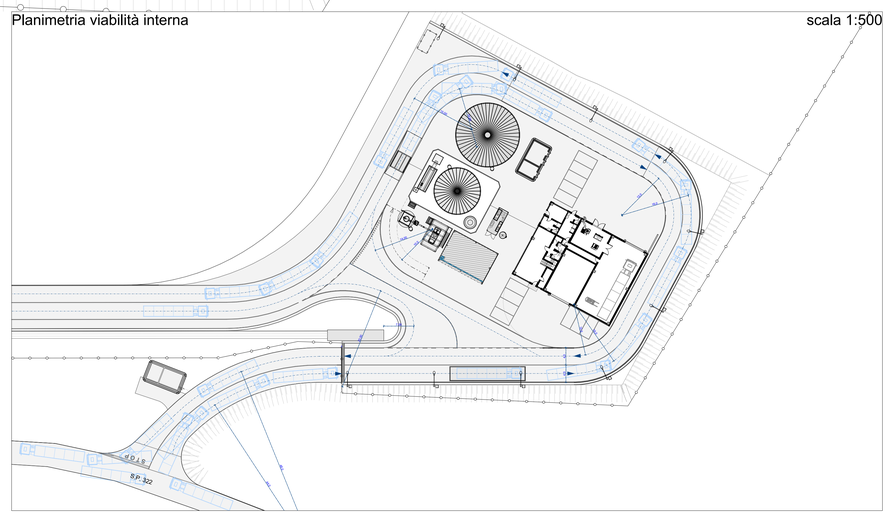

COMUNE DI SALUSSOLA
Provincia di Biella

DISCARICA PER RIFIUTI NON PERICOLOSI MONODEDICATA PER MATERIALI DA COSTRUZIONE CONTENENTI CEMENTO-AMIANTO

Progetto:

12A	**Planimetria accesso ed area servizi**
Tavola:	Elaborato:

Data: Febbraio 2021
Revisione: REV06

ACQUA & SOLE S.r.l.
Sede legale: Via Vittor Pisani, 16
20124 MILANO
Cod. Fisc. e P. IVA: 05793600963

Scala: 1:200, 1:50, 1:500

Gruppo di progettazione:

Ing. F. Barone:	Coordinamento e Progettazione
Geom. L. Cattaneo:	Elaborati grafici
Arch. D. Bonacci:	Elaborati grafici
Ing. M. Giorgione:	Coordinamento progettazione
Ing. M. Bonizzoni:	Campi ed Elettro
Arch. P. Pellicciali:	Territorio e paesaggio
Dott. Agr. A. Piazza Salvatore:	Agronomo ambientale ed aspetti naturalistici
Nuovi Servizi Ambientali srl:	Controlli ambientali
Dott. D. Cattina:	Aspetti chimico-tossicologici
Studio Associato Planeta:	Geologia ed idrogeologia
Dott. G. Giordano:	Geologia ed idrogeologia
Ingegneria e Ambiente:	Supporto alla progettazione
Dott. Agr. Igor Caveglietti:	Aspetti forestali
Ing. M. Rizzi:	Valutazione strutturale
Prof. O. del Greco:	Valutazione strutturale
Geol. C. Casello:	Valutazione idrogeologica
Prof. F. Adani:	Valutazione agronomica
Dott. Ing. M. Sciara:	Valutazione acustica
Arch. V. Curti:	Traffico e viabilità
Ing. A. Allegrini:	Aspetti Urbanistici
Dri Engineerin:	Aspetti Strutturali e Civili

Proponente:

Acqua & Sole
Via Giulio Natta
Vellezzo Bellini (PV)

TUTTI I DIRITTI DI RIPRODUZIONE ANCHE PARZIALI SONO RISERVATI