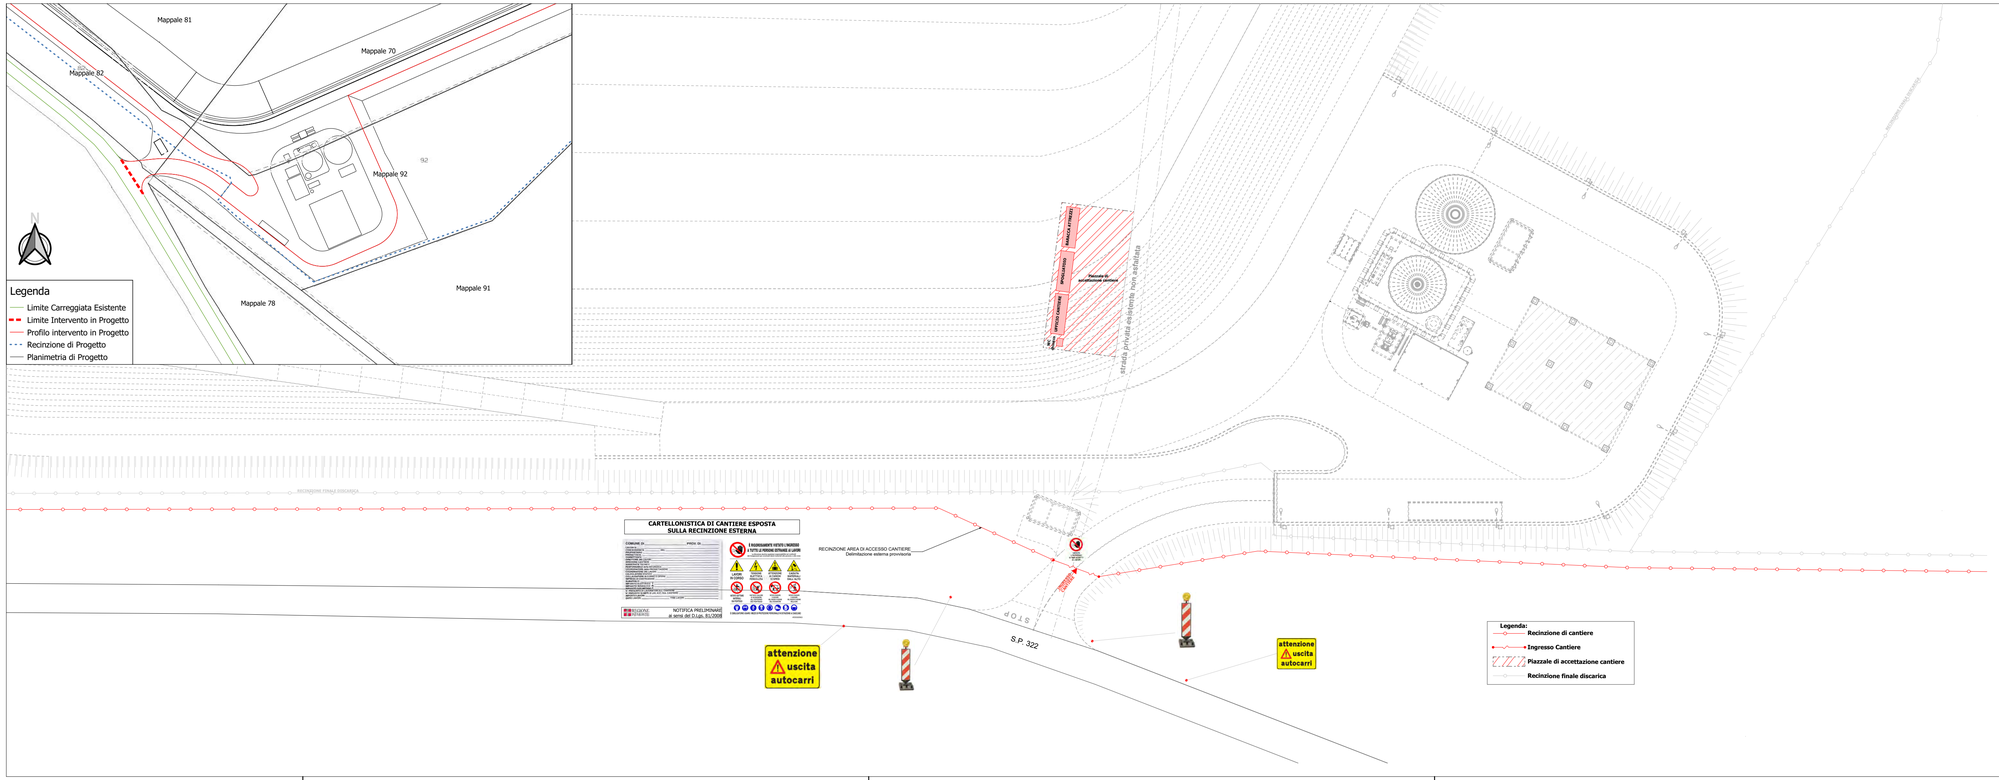

COMUNE DI SALUSSOLA
Provincia di Biella

DISCARICA PER RIFIUTI NON PERICOLOSI MONODEDICATA PER MATERIALI DA COSTRUZIONE CONTENENTI CEMENTO-AMIANTO

Progetto:

15

Tavola:

Planimetria predisposizione aree di cantiere fase 0

Elaborato:

Data: Febbraio 2021

Revisione: REV02

ACQUA & SOLE S.r.l.
Sede Legale: Via Victor Pisani, 16
20124 MILANO
Cod. Fisc. e P. IVA: 05795600963

Scala: 1:500

Gruppo di progettazione

Ing. F. Barone:	Coordinamento e Progettazione
Geom. S. Cattaneo:	Elaborati grafici
Arch. D. Bonomi:	Elaborati grafici
Ing. A. Giordano:	Supporto alla progettazione
Ing. M. Bonizzoni:	Computi ed Estimo
Arch. P. Pellicciali:	Territorio e paesaggio
Dott. Agr. A. Massa Saluzzo:	Ripristino ambientale ed aspetti naturalistici
Nuovi Servizi Ambientali srl:	Controlli ambientali
Dott. D. Cottica:	Aspetti chimico-tossicologici
Studio Associato Pianeta:	Geologia ed idrogeologia
Geol. F. Finotelli:	Geotecnica e stabilità
Ingegneria e Ambiente:	Supporto alla progettazione
Dott. Agr. Igor Cavagliotti:	Aspetti forestali
Ing. M. Rizzi:	Valutazione strutturale
Prof. O. del Greco:	Valutazione strutturale
Geol. C. Caselli:	Valutazione idrogeologica
Prof. F. Adani:	Valutazione agronomica
Dott.ssa R. Butera:	Aspetti sanitari
Arch. V. Curti:	Traffico e viabilità
Ing. A. Allegrini:	Aspetti Urbanistici
SAI Ingegneria:	Aspetti Stradali e Civili

Proponente

Acqua & Sole
Via Giulio Natta
Vellezzo Bellini (PV)

TUTTI I DIRITTI DI RIPRODUZIONE ANCHE PARZIALI SONO RISERVATI