


- Legenda:**
- Bacino di discarica
 - Area di stoccaggio temporaneo terre di scavo
 - Superficie oggetto di intervento
 - Opere convenzionate di miglioramento naturalistico
 - Corsi d'acqua (comma c)
 - Boschi (comma g)
 - ★ Presunta fascia di rispetto area lacustre

CTR scala 1:5.000

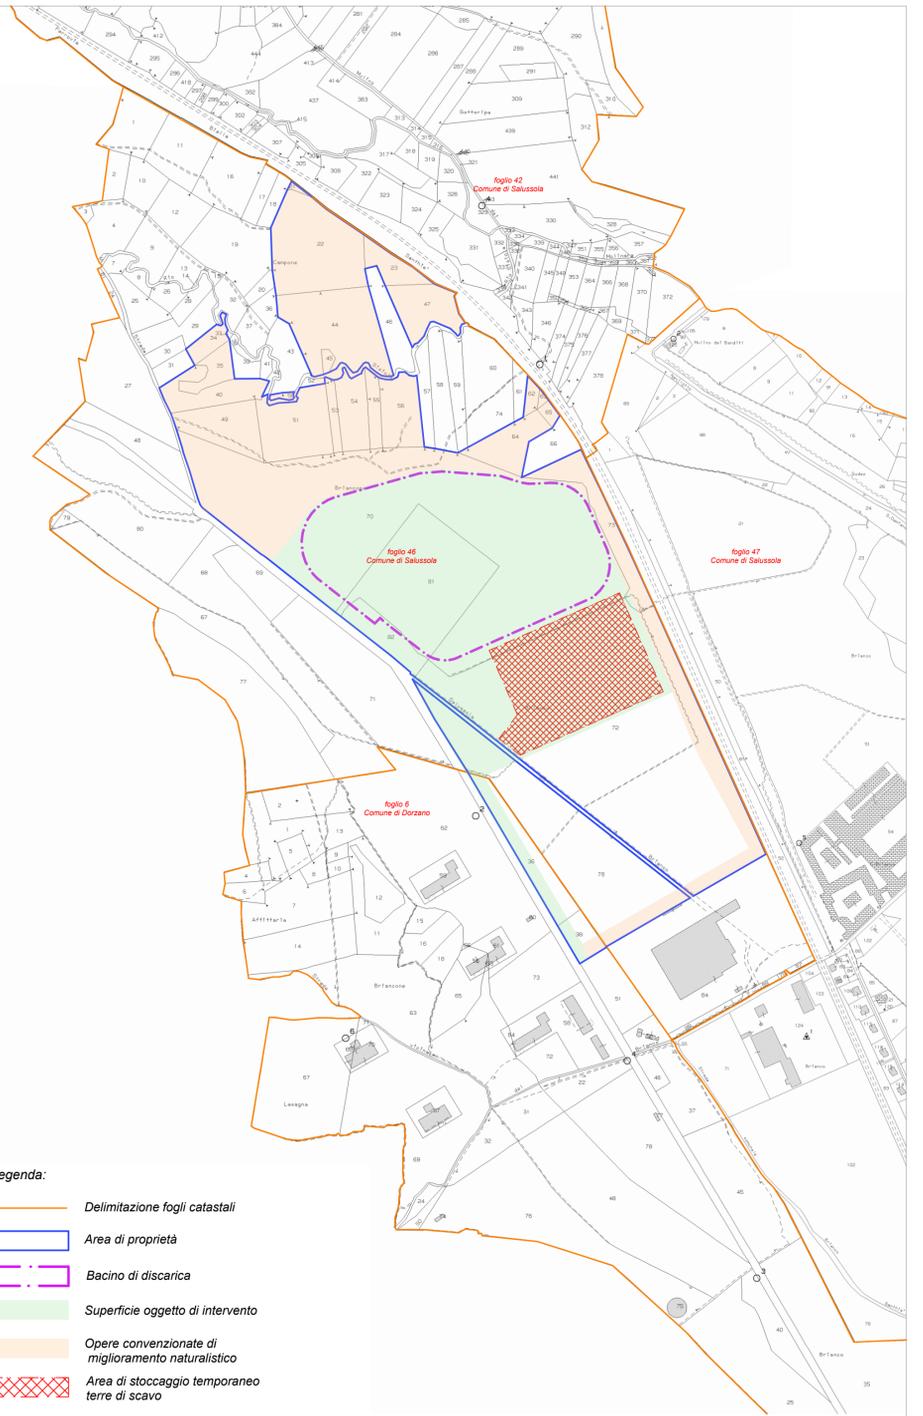

- Legenda:**
- Delimitazione fogli catastali
 - Area di proprietà
 - Bacino di discarica
 - Superficie oggetto di intervento
 - Opere convenzionate di miglioramento naturalistico
 - Area di stoccaggio temporaneo terre di scavo

Estratto mappa catastale scala 1:5.000



- Legenda:**
- Bacino di discarica
 - Area di stoccaggio temporaneo terre di scavo
 - Superficie oggetto di intervento
 - Opere convenzionate di miglioramento naturalistico

Ortofoto scala 1:5.000



COMUNE DI SALUSSOLA
Provincia di Biella

**DISCARICA PER RIFIUTI NON PERICOLOSI
MONODEDICATA PER MATERIALI
DA COSTRUZIONE CONTENENTI
CEMENTO-AMIANTO**

Progetto:



1B

Inquadramento territoriale

Tavola:

Elaborato:

- | | |
|--|---|
| <p>Gruppo di progettazione</p> <ul style="list-style-type: none"> Ing. F. Barone Geom. S. Cattaneo Arch. S. Bonomi Ing. A. Giordano Ing. M. Bonifazi Arch. P. Pelliccioli Dott. Agr. A. Massa Saluzzo NUOVI SERVIZI AMBIENTALI srl Dott. G. Cattica Studio Associato Pianeta: Geol. F. Finelli Ingegneria e Ambiente: Dott. Agr. Igor Cavagliotti Ing. M. Rizzi Prof. G. del Guco Geol. C. Caselli Prof. F. Adami Dott.ssa R. Butera Arch. V. Curti | <p>Coordinamento e Progettazione</p> <ul style="list-style-type: none"> Elaborati grafici Supporto alla progettazione Compi ed Estimo Territorio e paesaggio Ripristino ambientale ed aspetti naturalistici Controlli ambientali Aspetti chimico-tossicologici Geologia ed idrogeologia Geotecnica e stabilità Supporto alla progettazione Aspetti forestali Valutazione strutturale Valutazione idrogeologica Valutazione agronomica Aspetti sanitari Traffico e viabilità |
|--|---|

Data: Settembre 2019 Revisione: REV03

ACQUA & SOLE S.r.l.
Sede Legale: Via Valpurga 1, 20124 MILANO
Cod. Fisc. e P. IVA: 05795600963

