
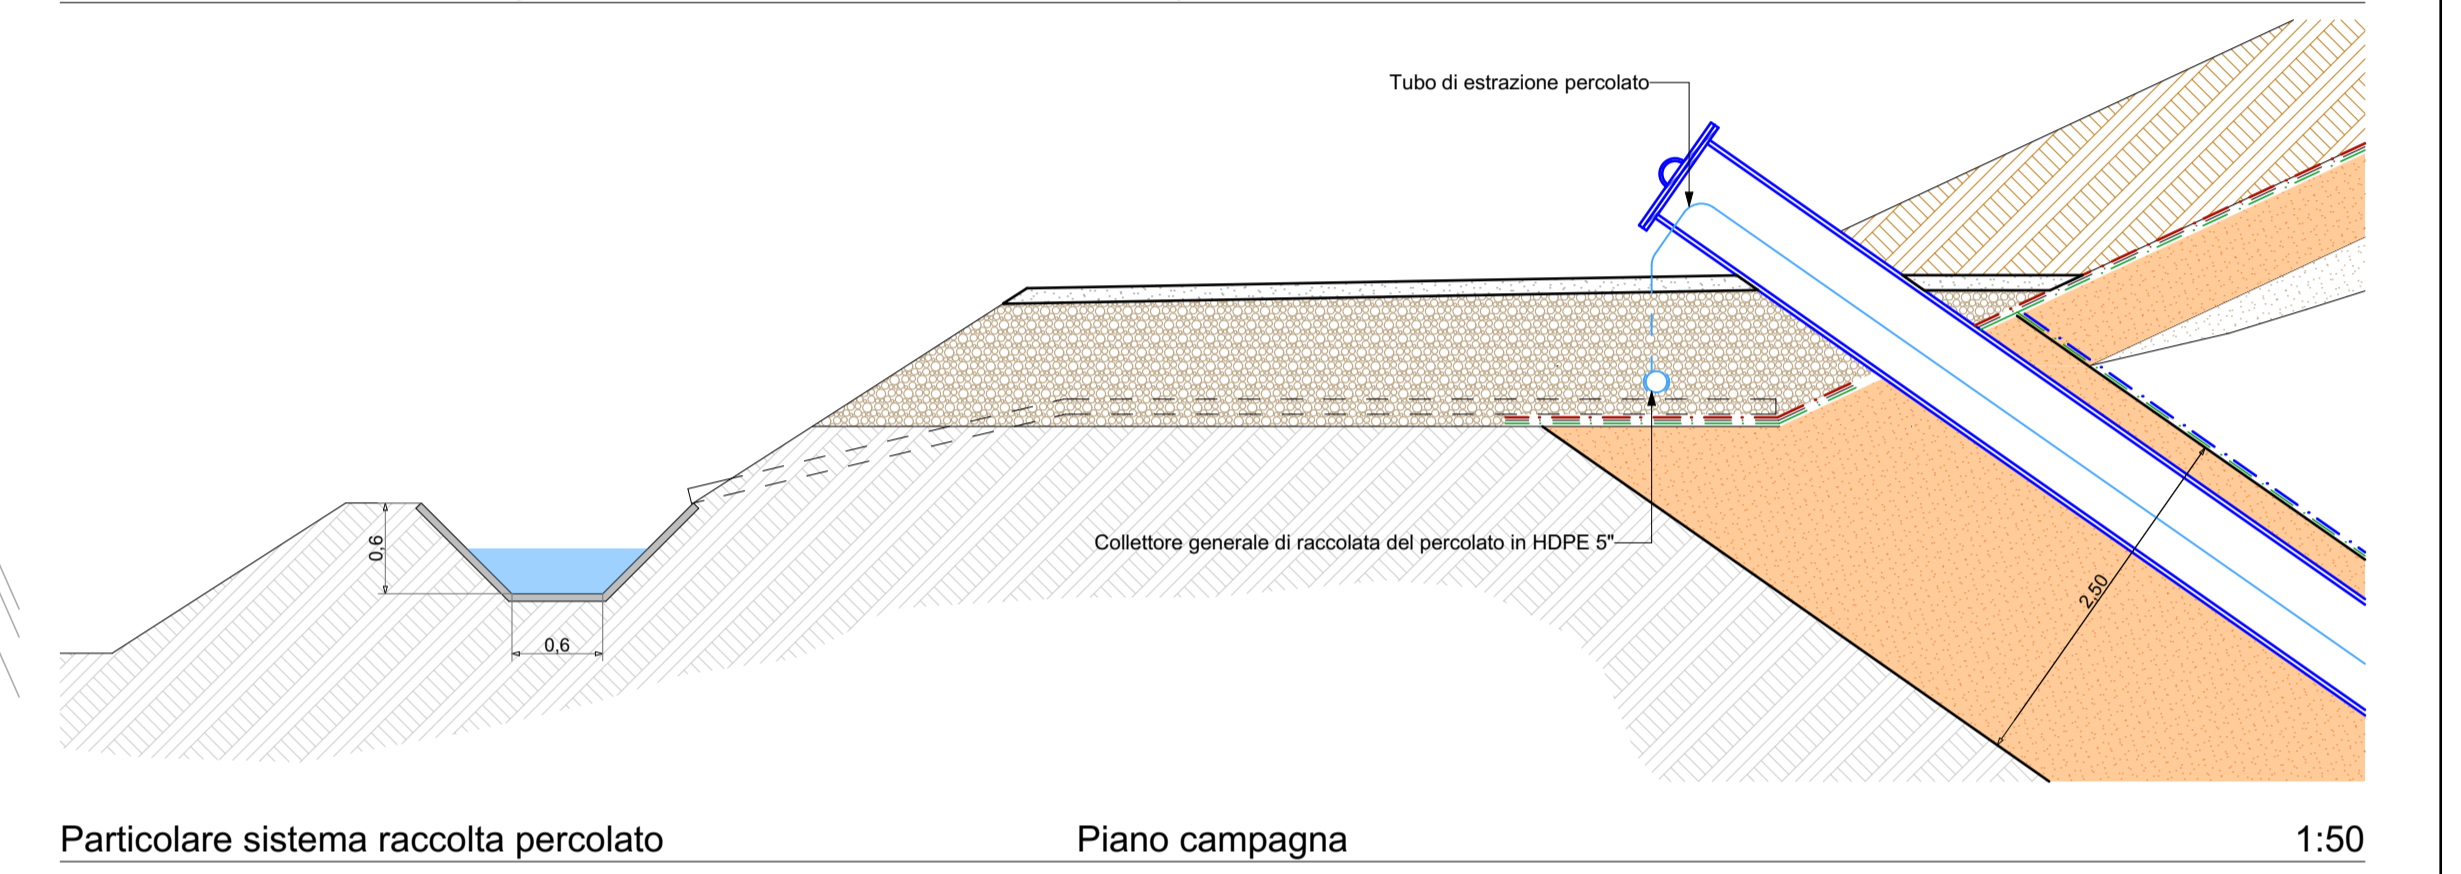



- LEGENDA PLANIMETRIA
- +—+—+—+ RECINZIONE
 - 220.10 QUOTA POSA DRENAGGIO [m s.l.m.]
 - 230,00 CURVE DI LIVELLO
 - SCARPATA
 - ARGINELLO DI SEPARAZIONE LOTTI
 - POZZO IN HDPE PER RACCOLTA PERCOLATO 24"
 - p > 1% TUBAZIONE HDPE FESSURATA 10"
 - p > 0,5% TUBAZIONE HDPE FESSURATA 6"
 - TUBAZIONE HDPE PER COLLETTAMENTO PERCOLATO 5"
 - TUBAZIONE DI SCARICO ACQUE TRATTATE

1:1000

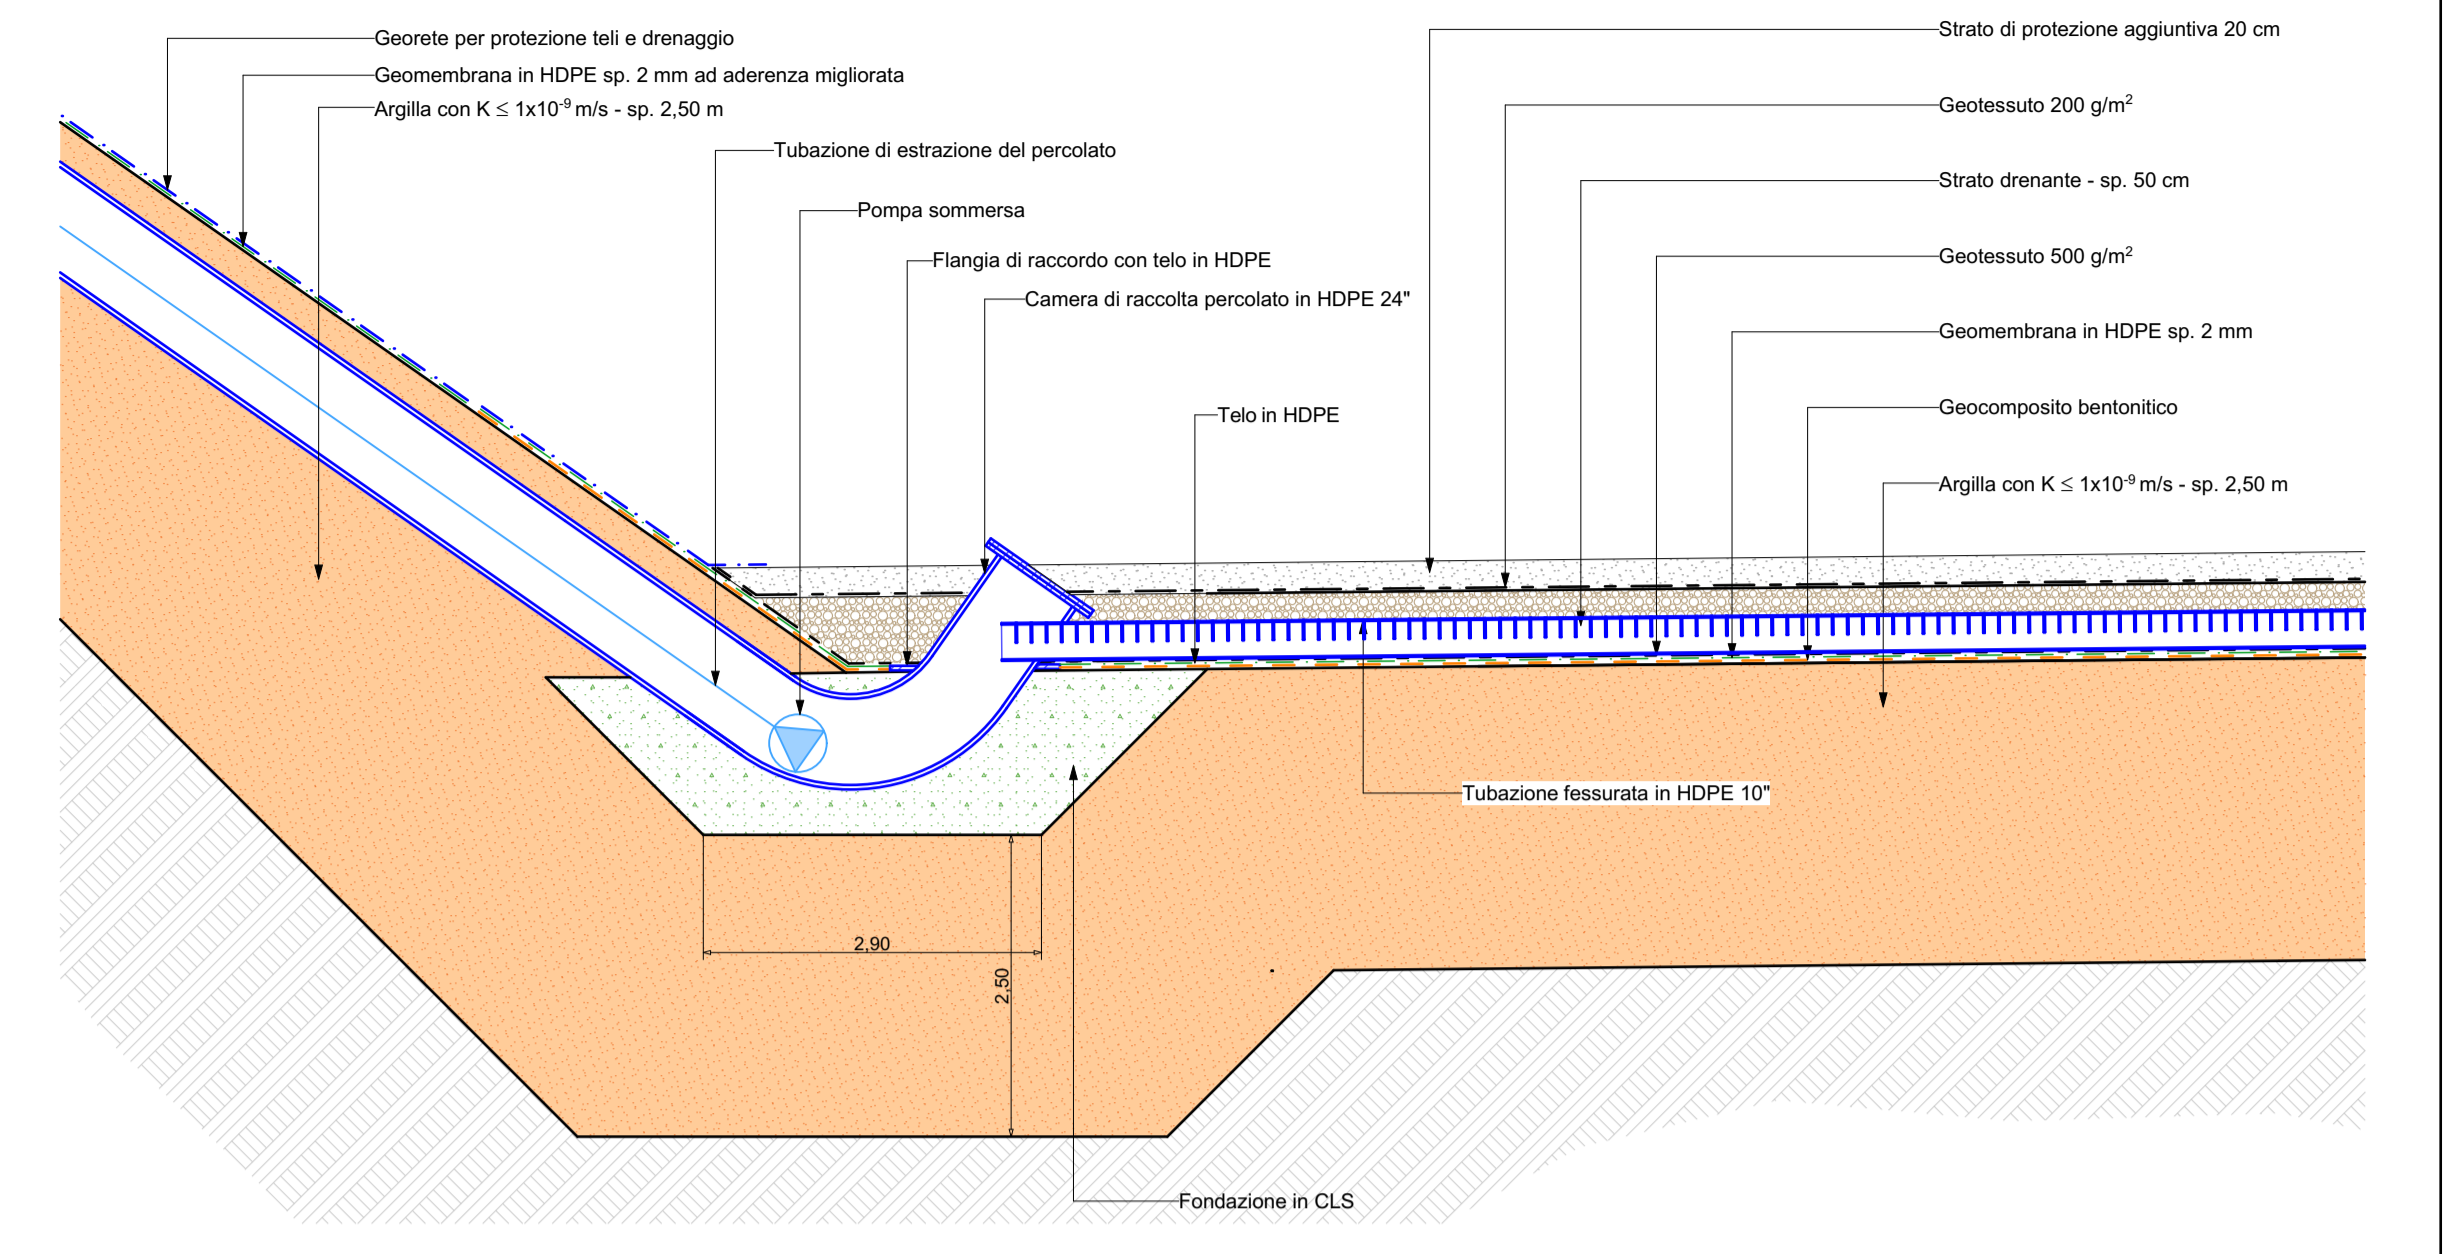

DISCARICA PER RIFIUTI NON PERICOLOSI MONODEDICATA PER MATERIALI DA COSTRUZIONE CONTENENTI CEMENTO-AMIANTO

Progetto:

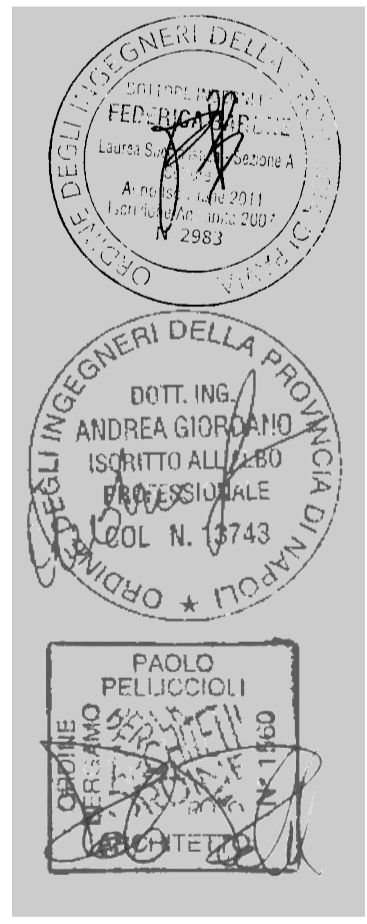

5A

Predisposizione dell'area: Sistema di estrazione e trattamento del percolato

Data Settembre 2019 Revisioni REV05

ACQUA & SOLE S.r.l.
Sede Legale: Via L. il Moro, 10 - 20121 MILANO
Cod. Fisc. P. IV. A. 05795600963

Tavola: Elaborato: Scala: 1:1000, 1:50

- Gruppo di progettazione:
- Ing. F. Barone
 - Geom. S. Cattaneo
 - Arch. D. Bonomi
 - Ing. A. Giordano
 - Ing. M. Bonizzoni
 - Arch. P. Pelliccioli
 - Dott. Agr. A. Massa Saluzzo
 - NUOVI SERVIZI AMBIENTALI srl
 - Dott. G. Cattica
 - Studio Associato Pianeta:
 - Geol. F. Finelli
 - Prof. D. del Greco
 - Geol. C. Caselli
 - Prof. F. Adami
 - Dott. sa. R. Butera
 - Arch. V. Curti
- Coordinamento e Progettazione:
- Elaborati grafici
 - Elaborati grafici
 - Supporto alla progettazione
 - Computi ed Estimo
 - Territorio e paesaggio
 - Ripristino ambientale ed aspetti naturalistici
 - Controlli ambientali
 - Aspetti chimico-tossicologici
 - Geologia ed idrogeologia
 - Geotecnica e stabilità
 - Supporto alla progettazione
 - Aspetti forestali
 - Valutazione strutturale
 - Valutazione idrogeologica
 - Valutazione agronomica
 - Aspetti sanitari
 - Traffico e viabilità
- Proponente:
- Acqua & Sole**
Via Giulio Natta
Vellezzo Bellini (PV)
- acqua & sole**