

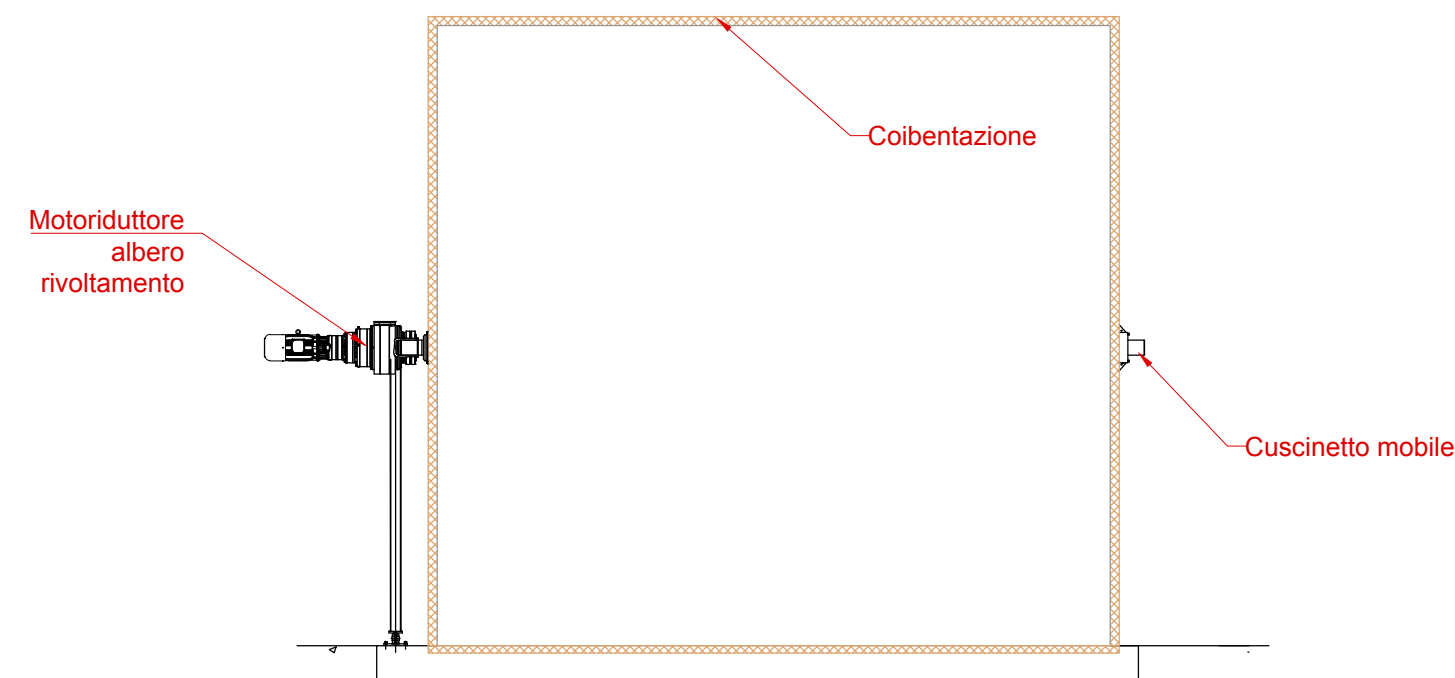


VISTA "B"

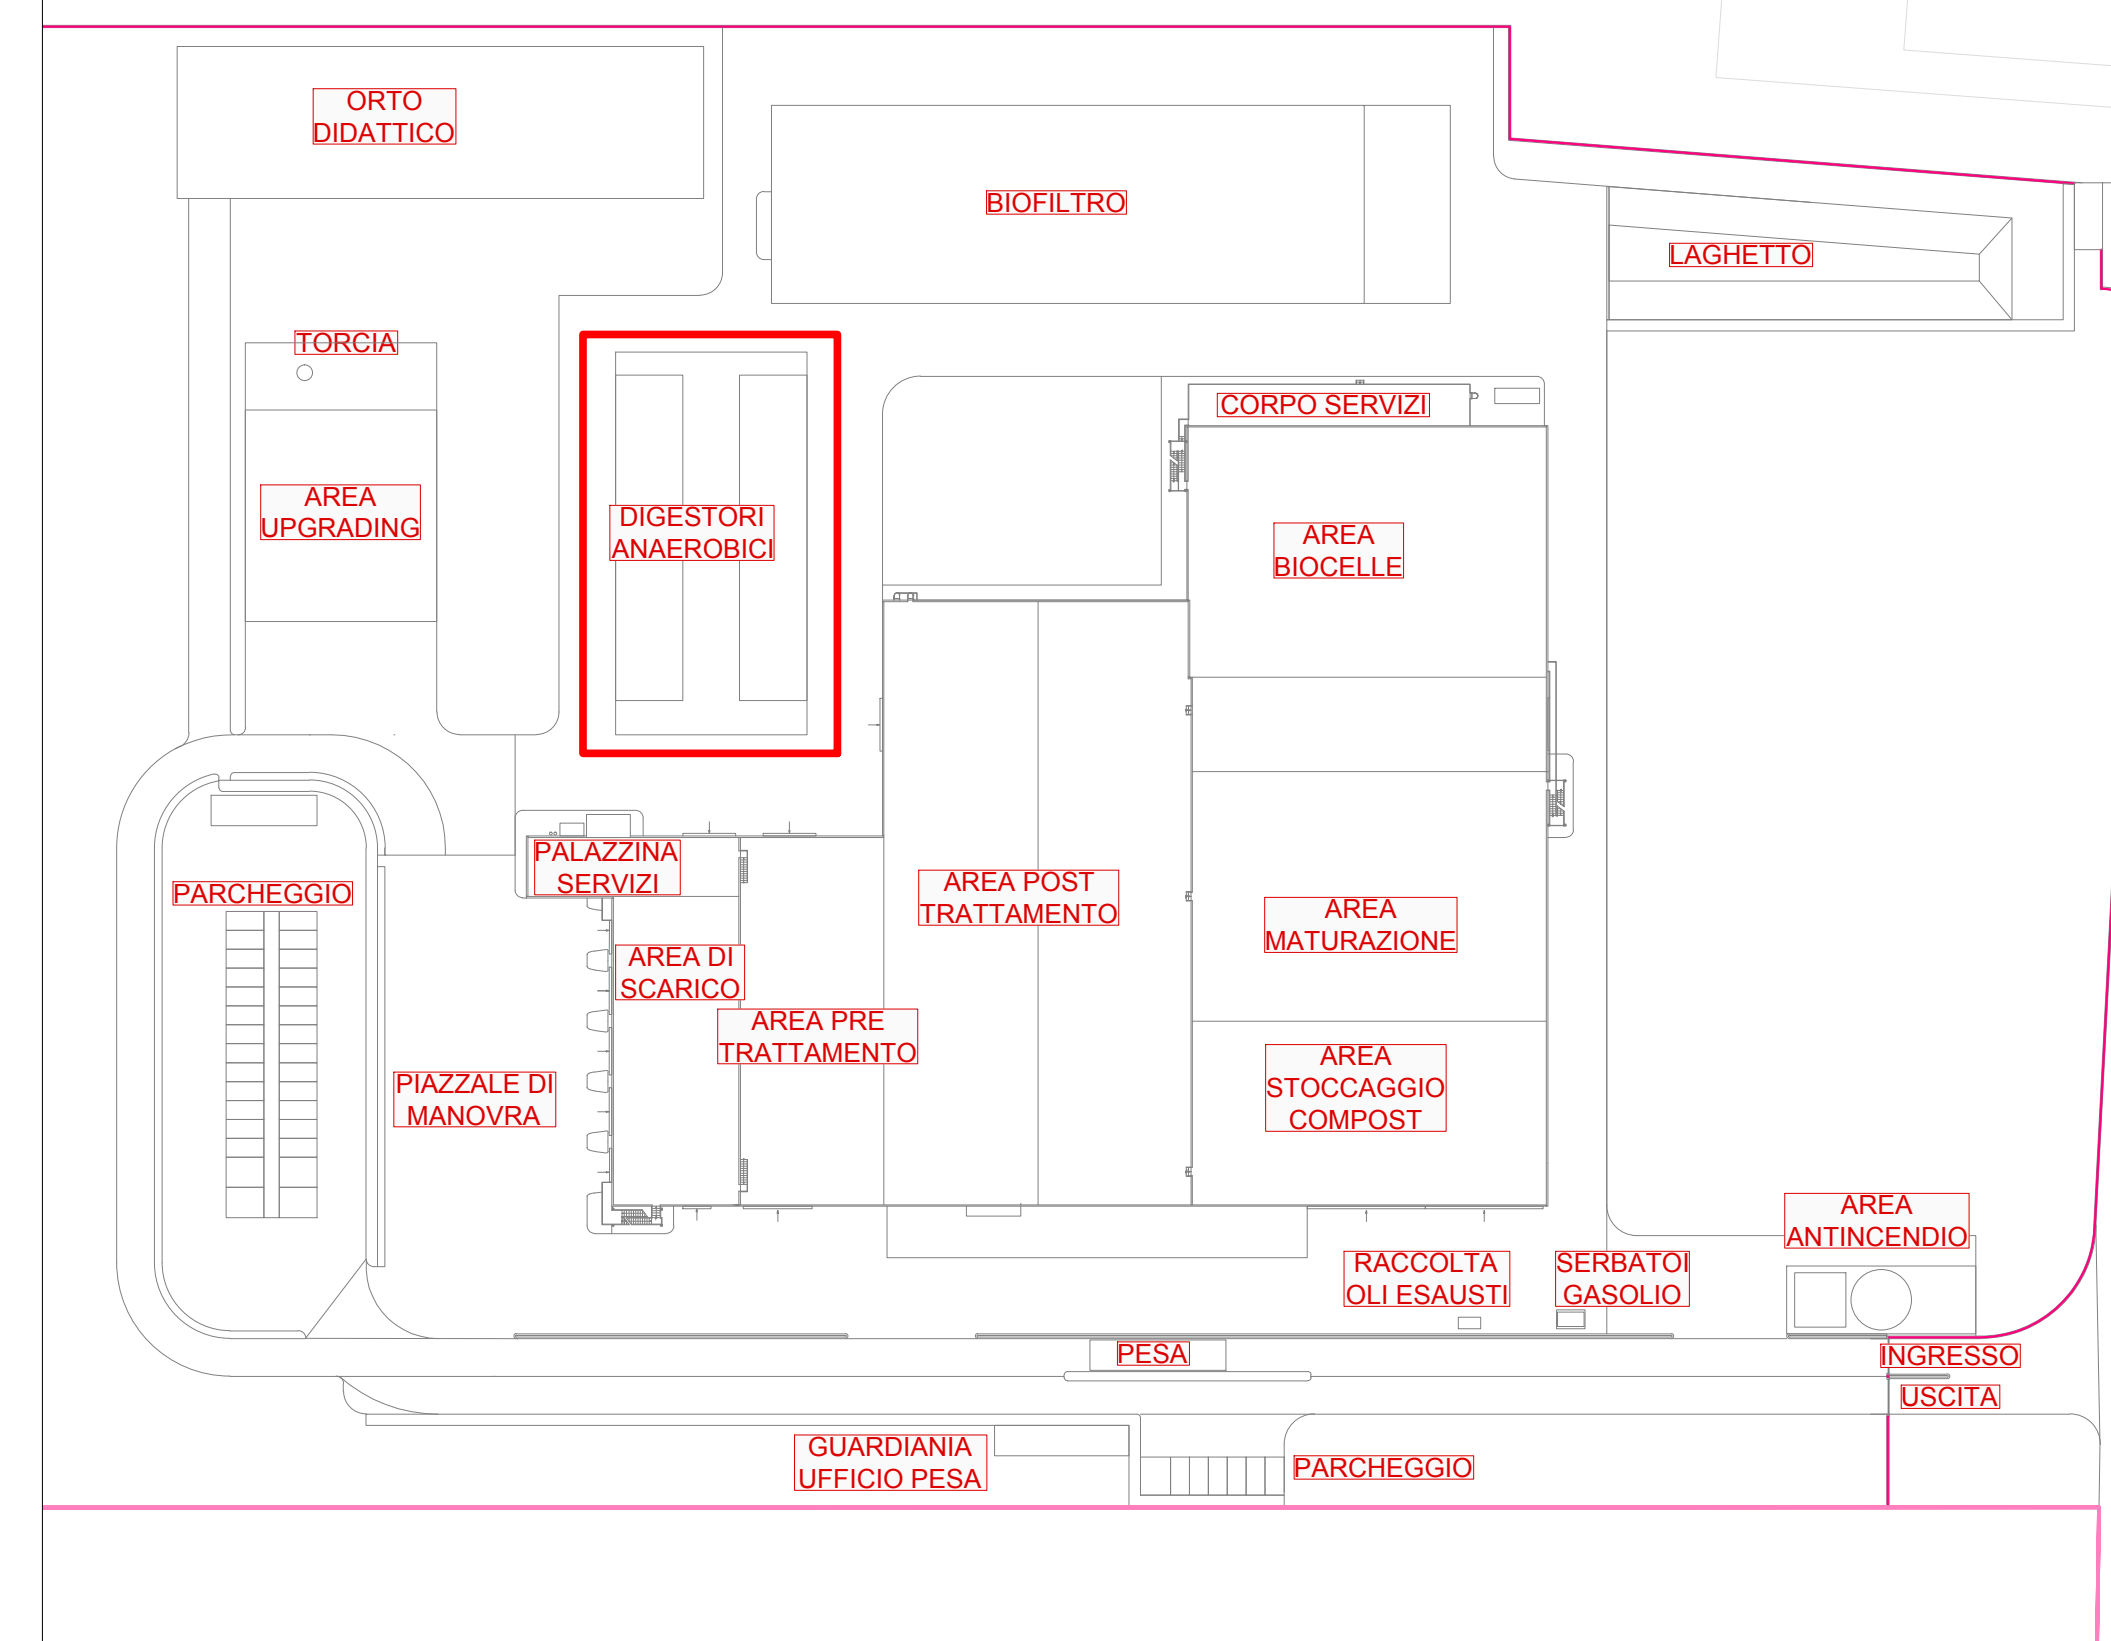


VISTA "A"
38.5 m

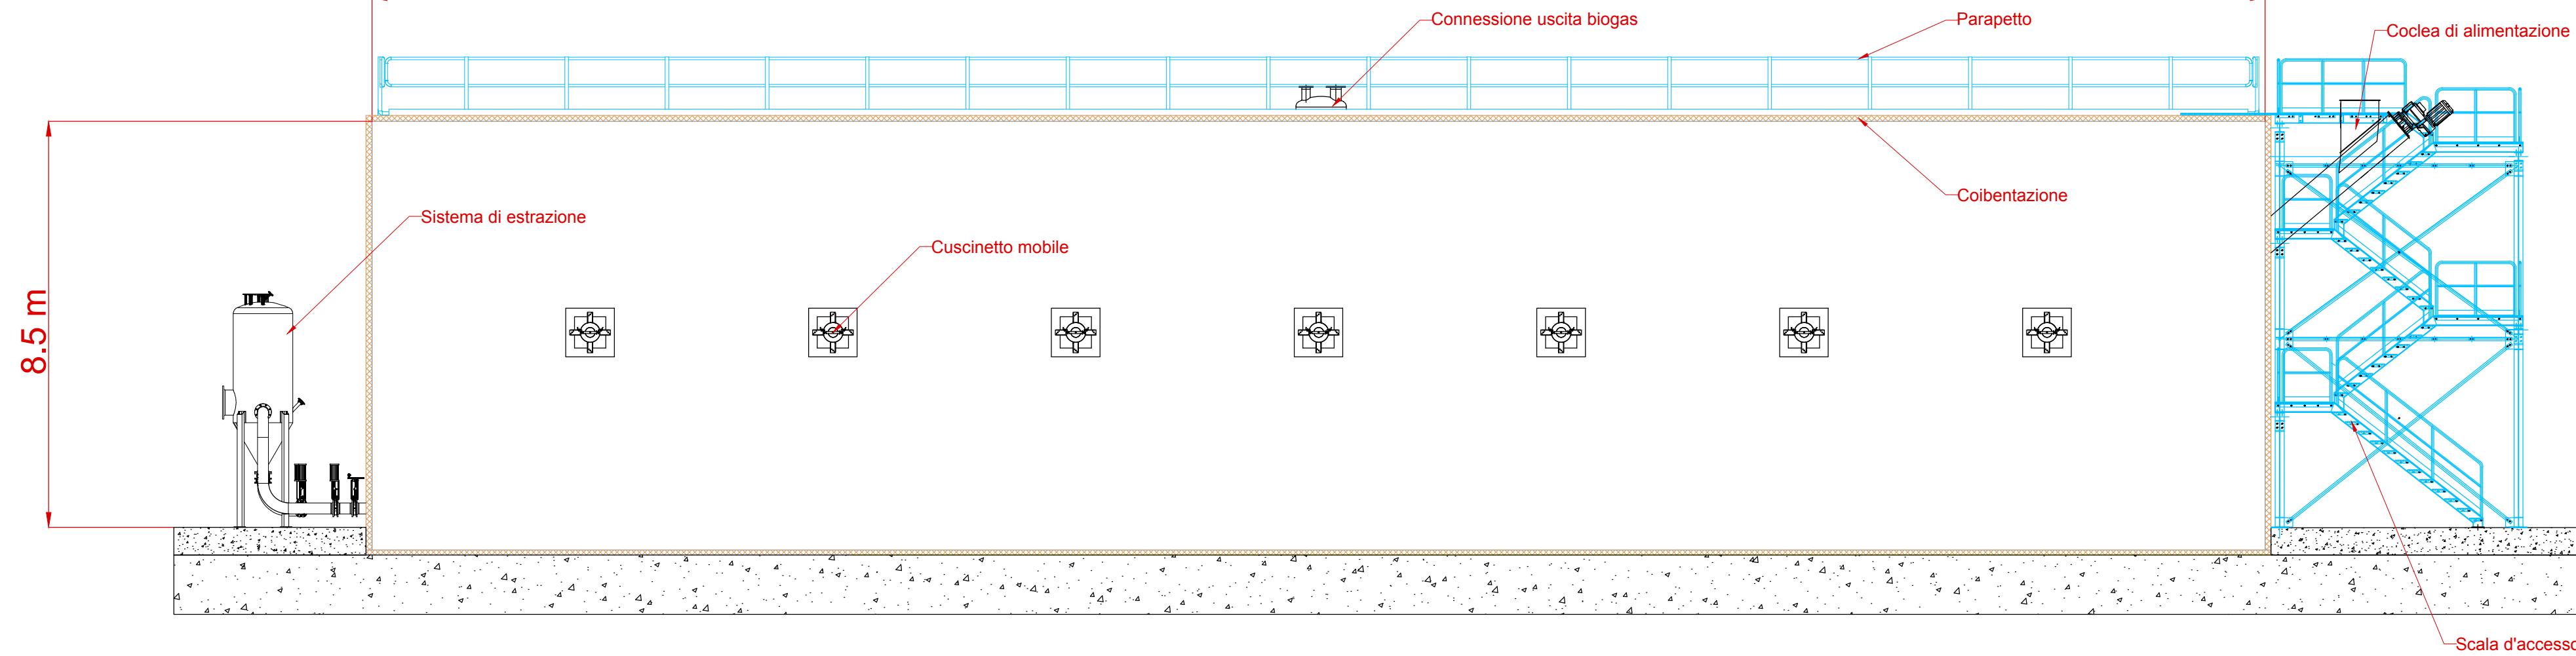

PIANTA CHIAVE
Scala 1:1000

N.B. il presente elaborato è da considerarsi a livello di progetto definitivo, eventuali misure riportate sono indicative e potrebbero variare in sede di progettazione esecutiva.

PIANTA

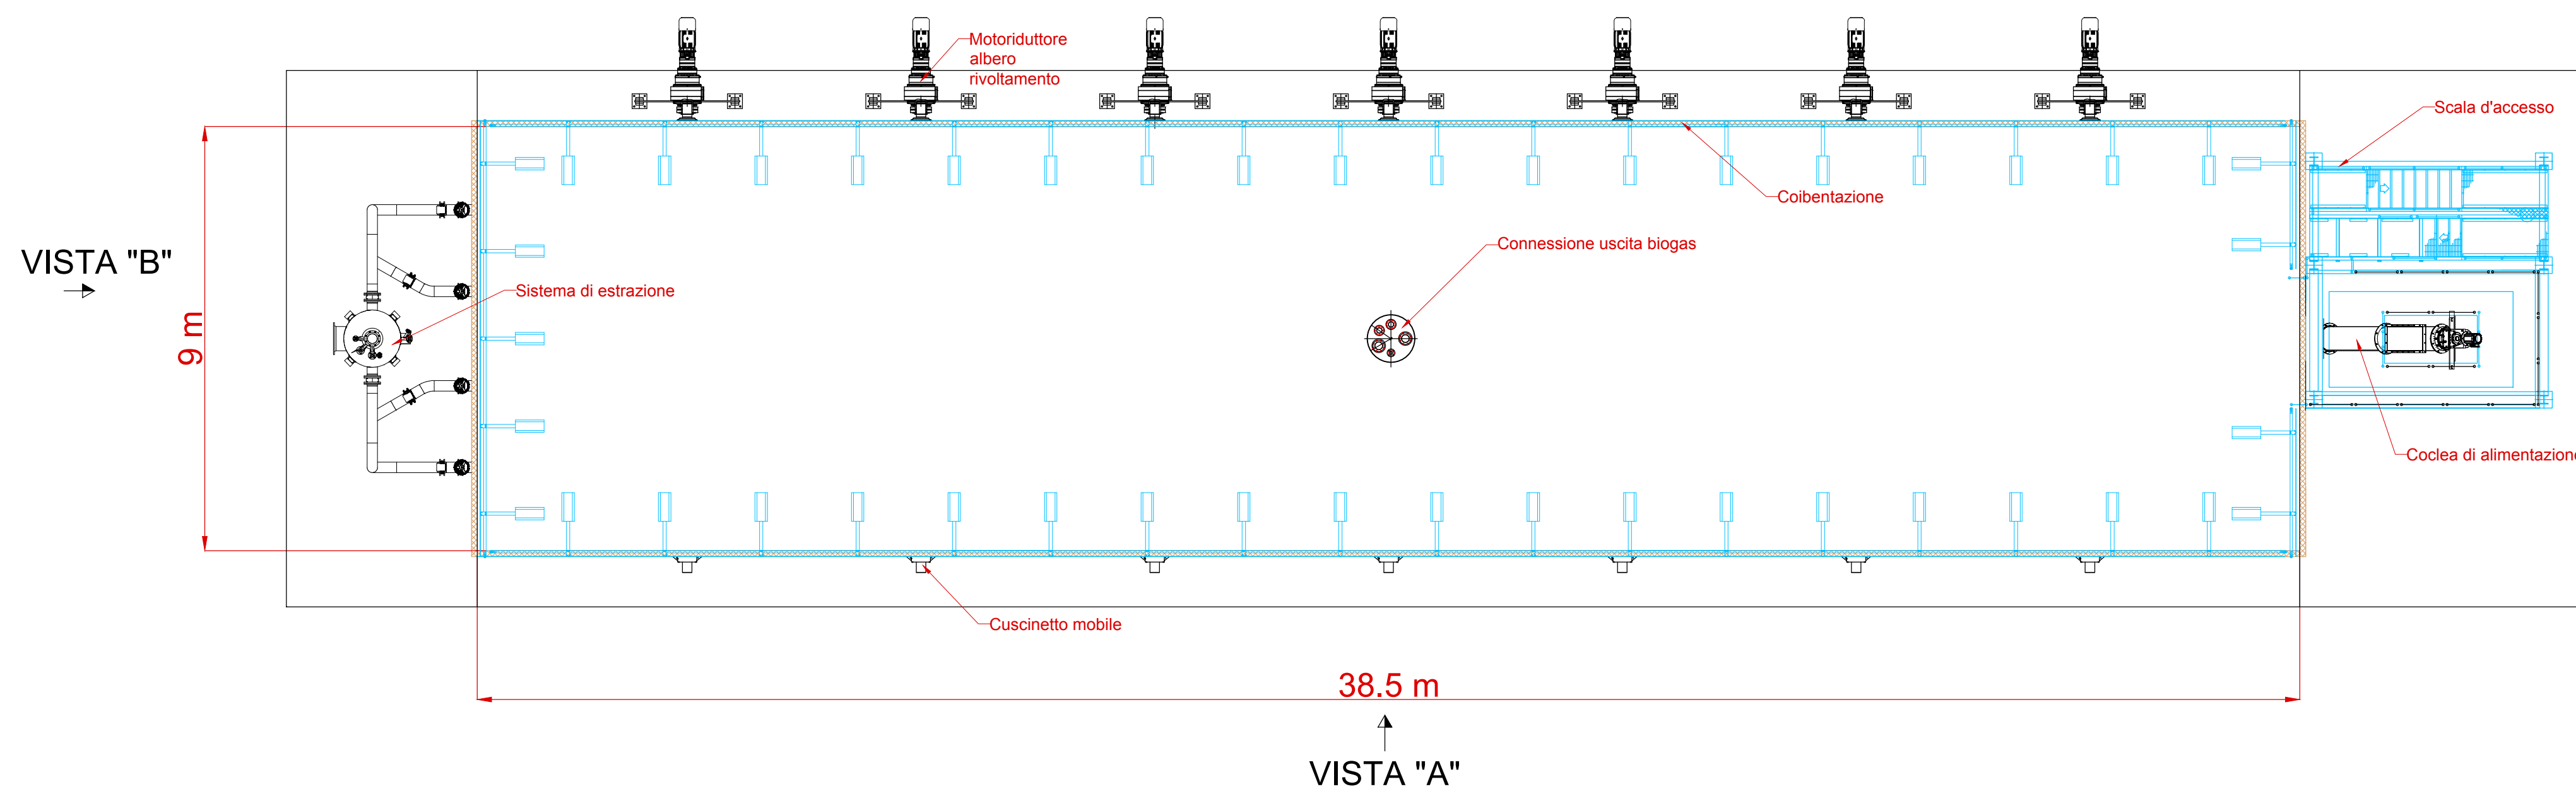

NB: La quota relativa di progetto 0,00 corrisponde alla quota assoluta +220.70 m

Numero documento interno CAVP03-DA-A-A-2-00-R00		Derivato da	
<p>A2A Ambiente S.p.A. Ingegneria Ambiente Via Olgettina 25 20132 Milano T (+39) 02 2729 81 ingegneria.ambiente@a2a.eu www.a2ambiente.eu</p>		Titolo progetto Nuovo impianto di trattamento e recupero della frazione organica da raccolta differenziata	
		Località Gerbido Comune di Cavaglià (BI)	
<p>Verifica</p> <p>F. Cottone</p>		<p>Approvazione</p> <p>P. Agostoni</p>	
		<p>Numero tavola</p> <p>Tav. 18</p>	
<p>Revisione</p> <p>00</p>	<p>Data</p> <p>Marzo 2020</p>	<p>Progettista</p>	<p>Committente</p>
<p>Scala grafica</p> <p>1:100</p>	<p>Scala plottaggio</p> <p>1:1</p>	<p>Direttore lavori</p>	<p>Esecutore lavori</p>