

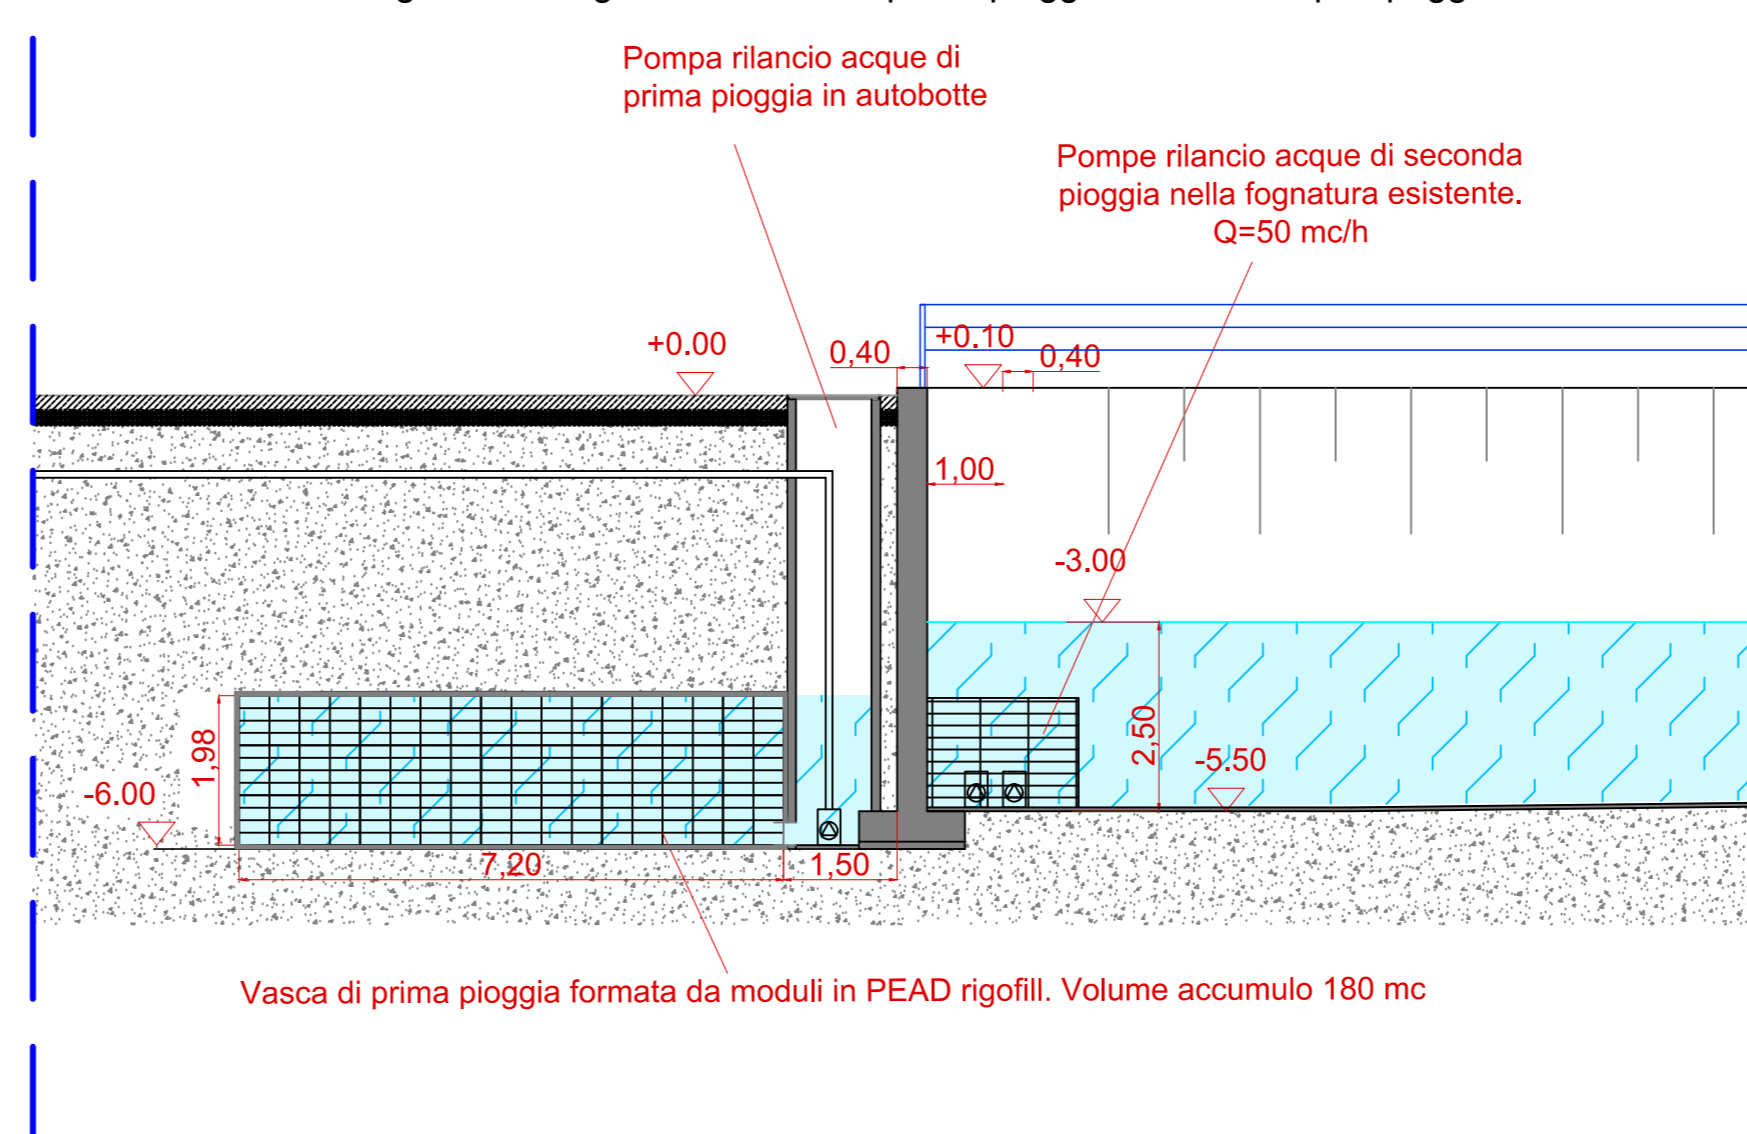



Sezione longitudinale laghetto 1-1, vasca prima pioggia e sistemi di pompaggio. Scala 1:100

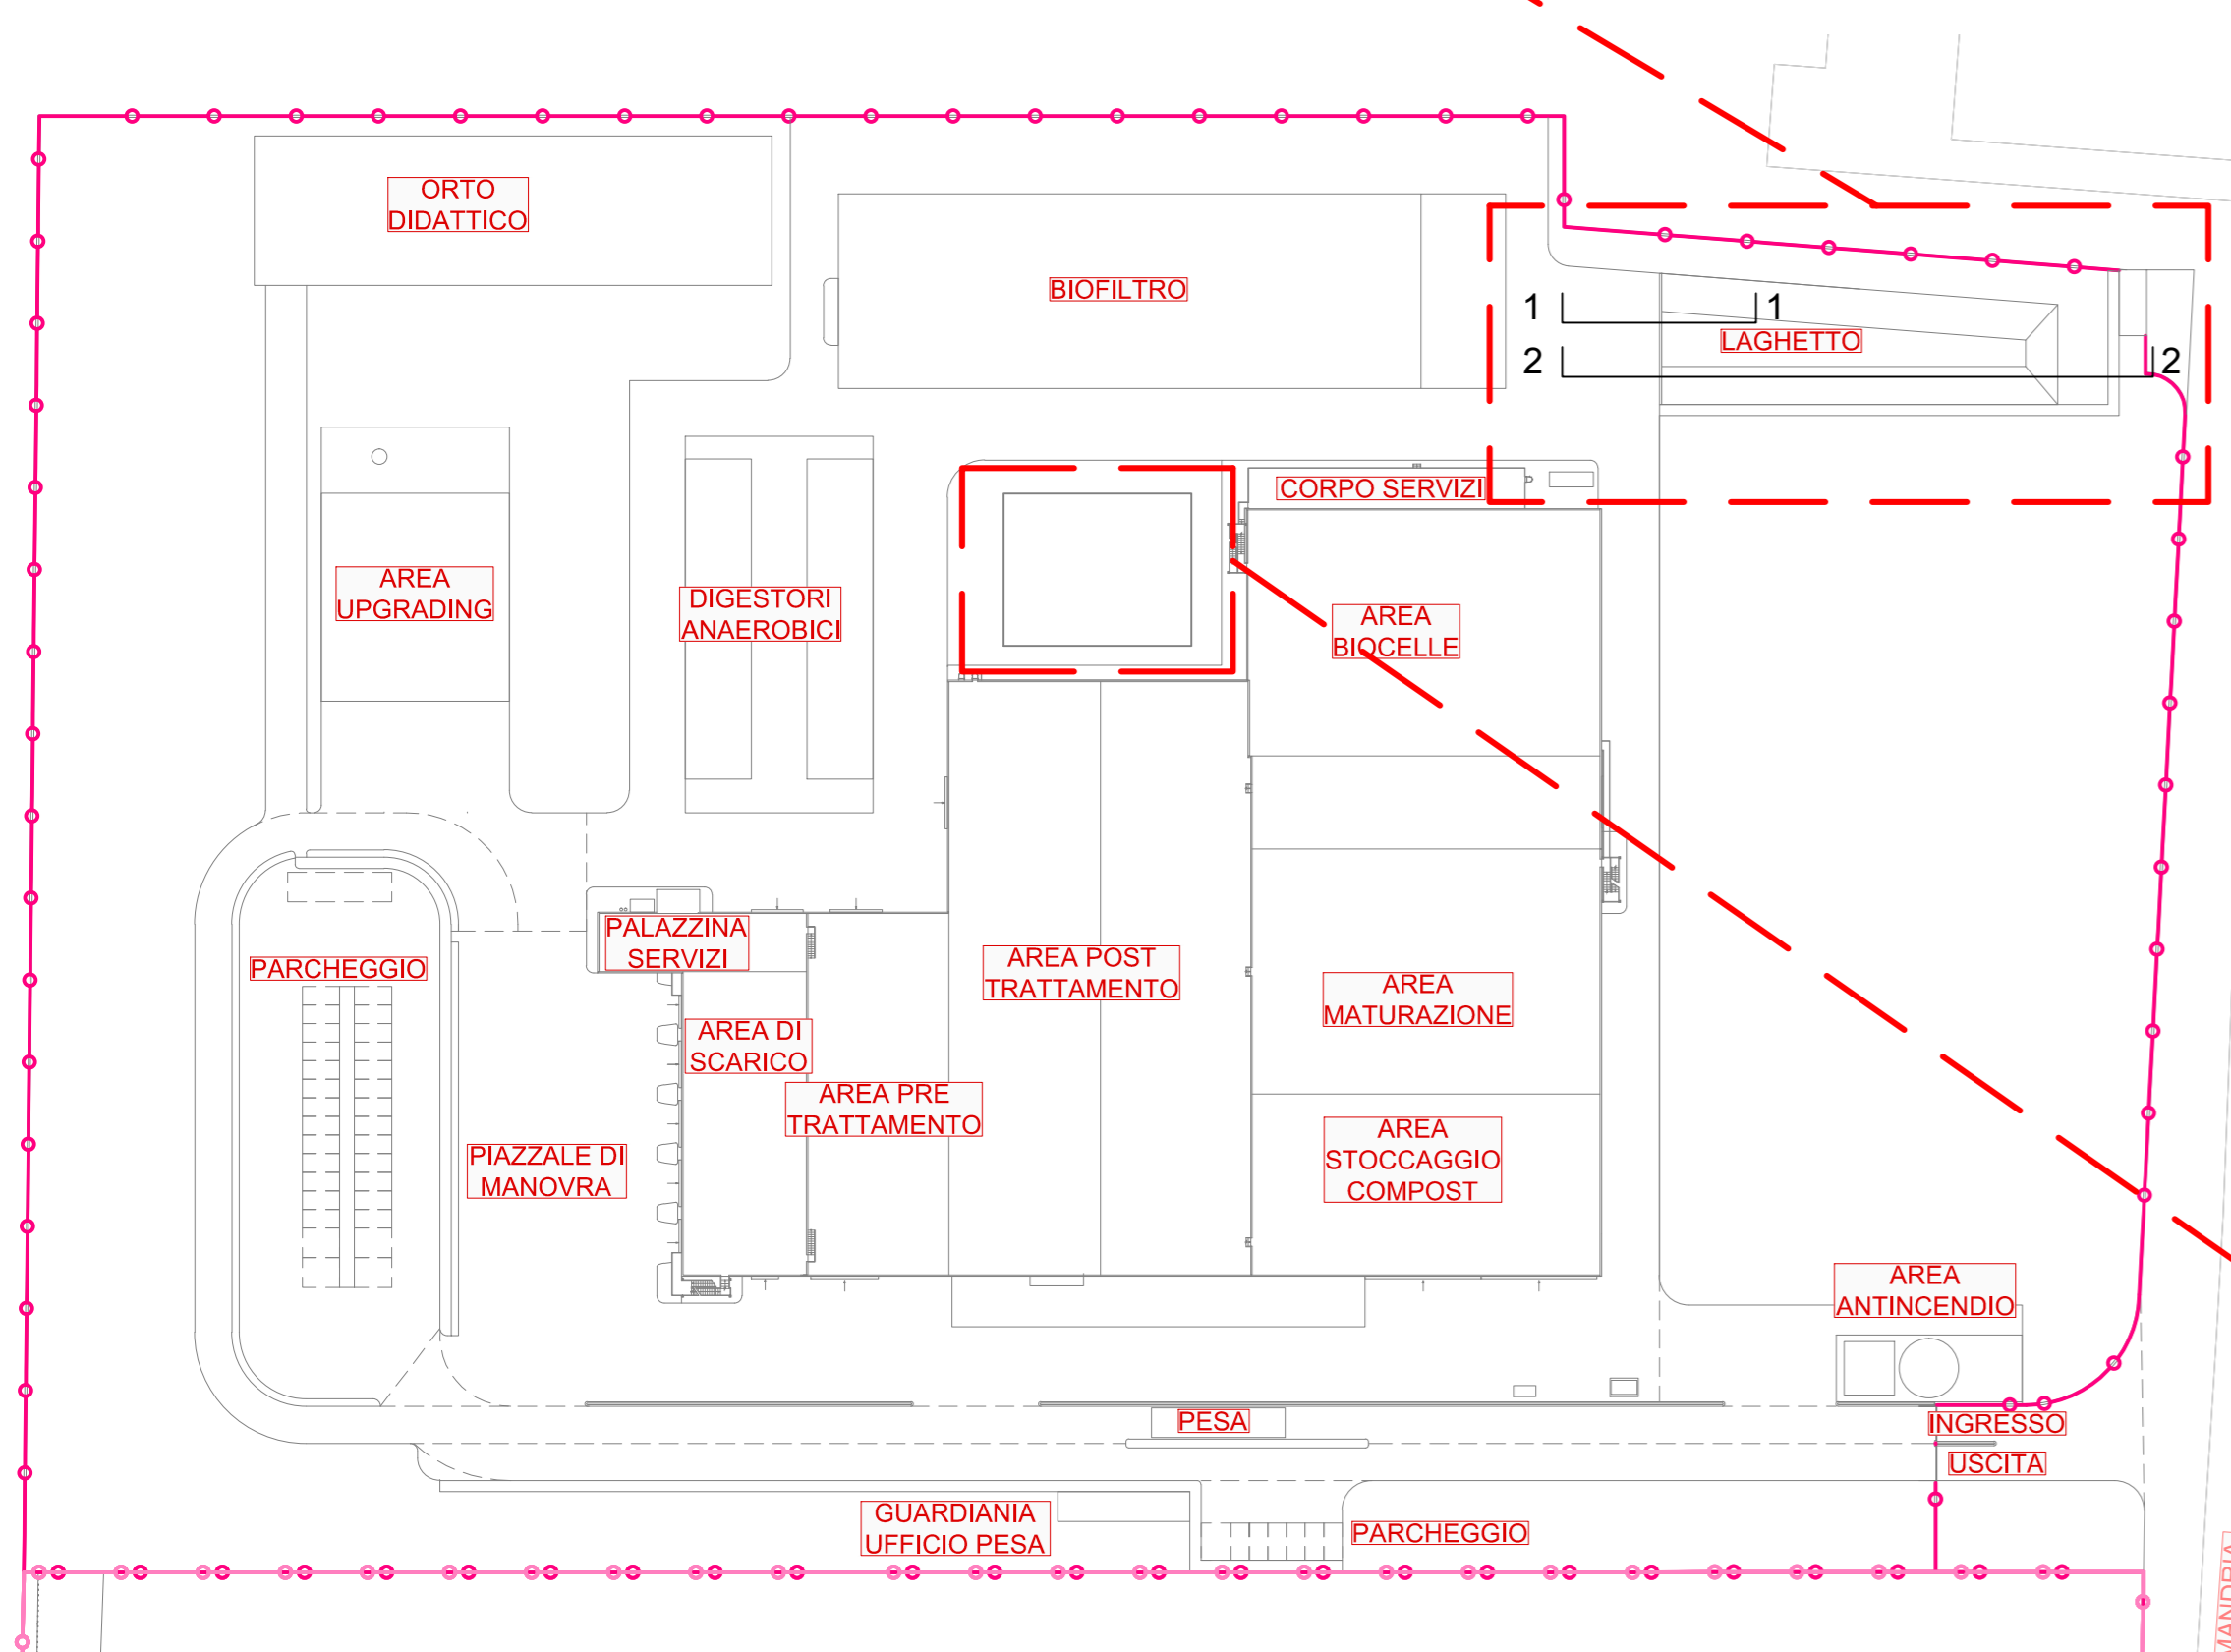


Dettaglio di posa tubazioni sub-irrigazione. Scala 1:50

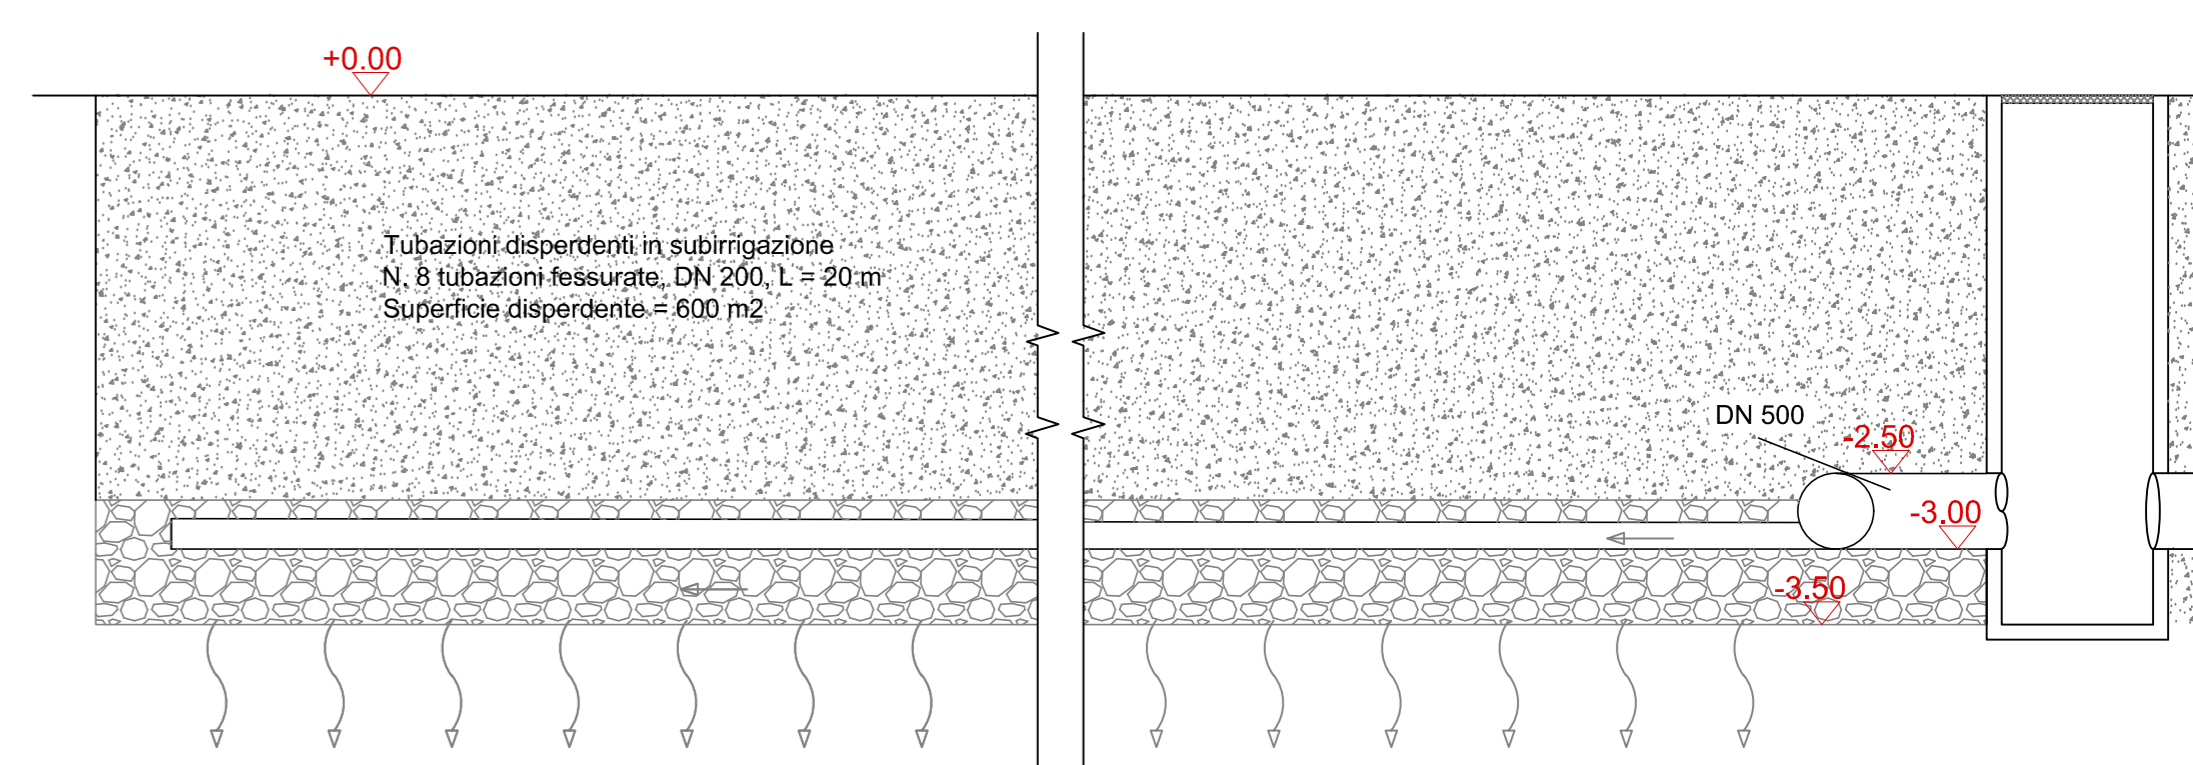


PIANTA CHIAVE

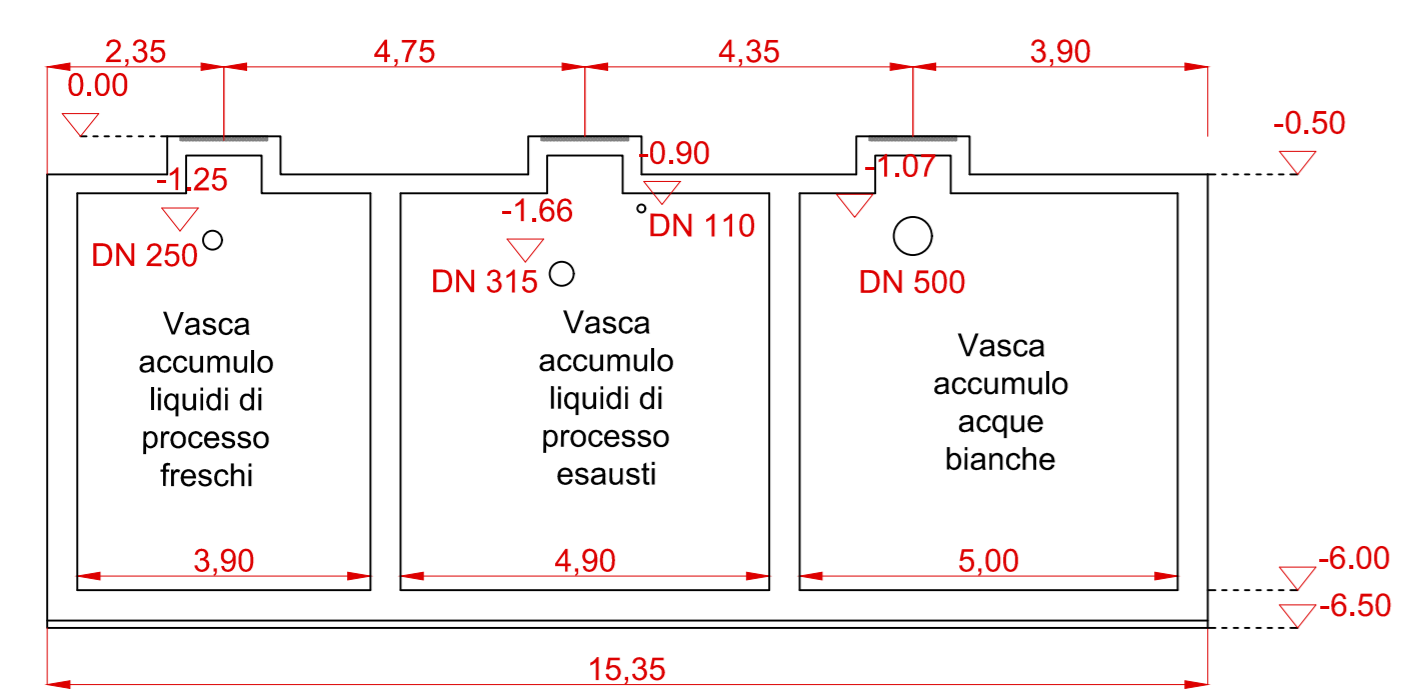


Sezione 1-1

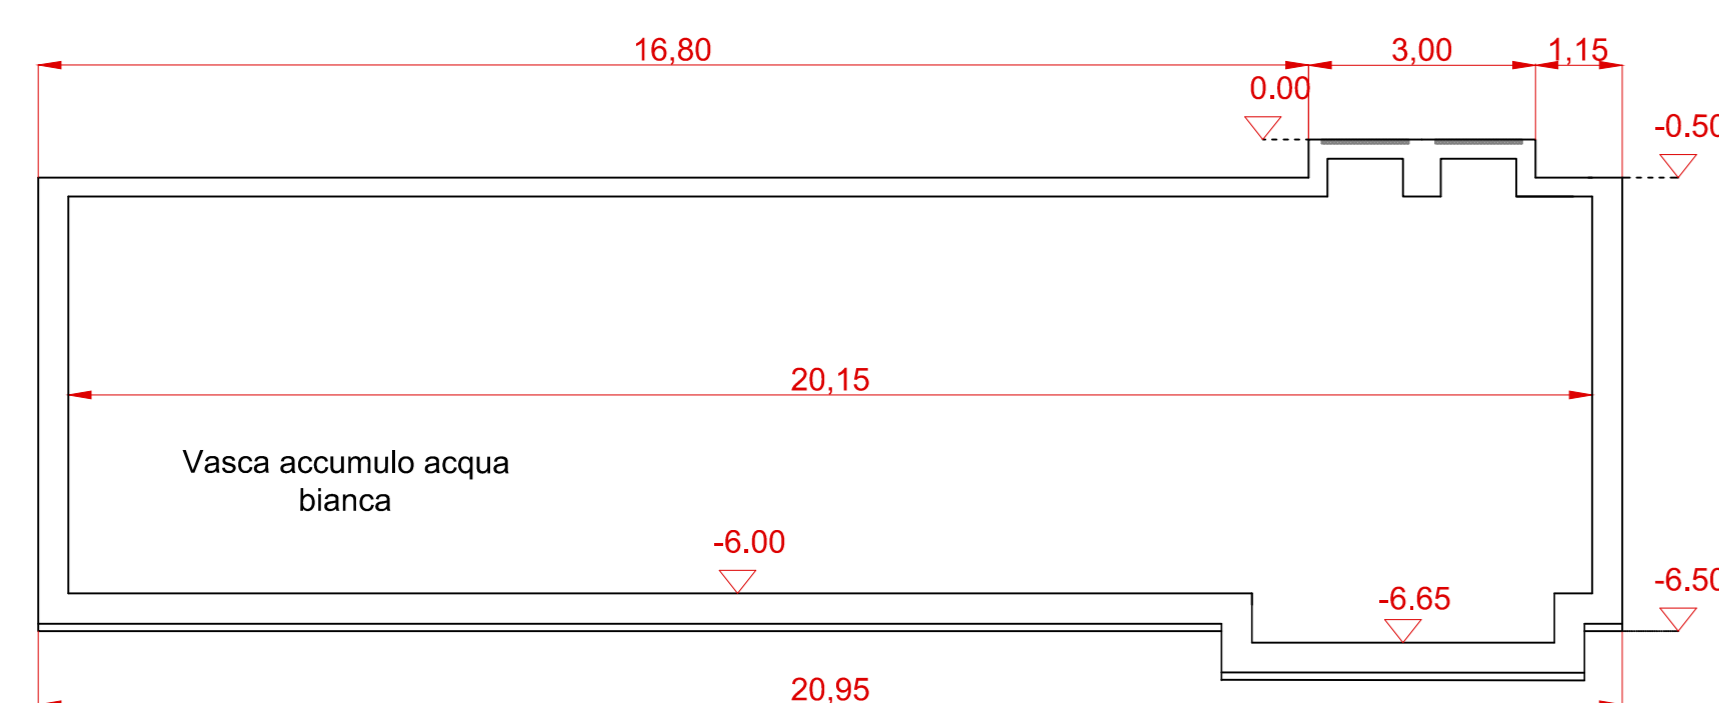

Sezione 2-2

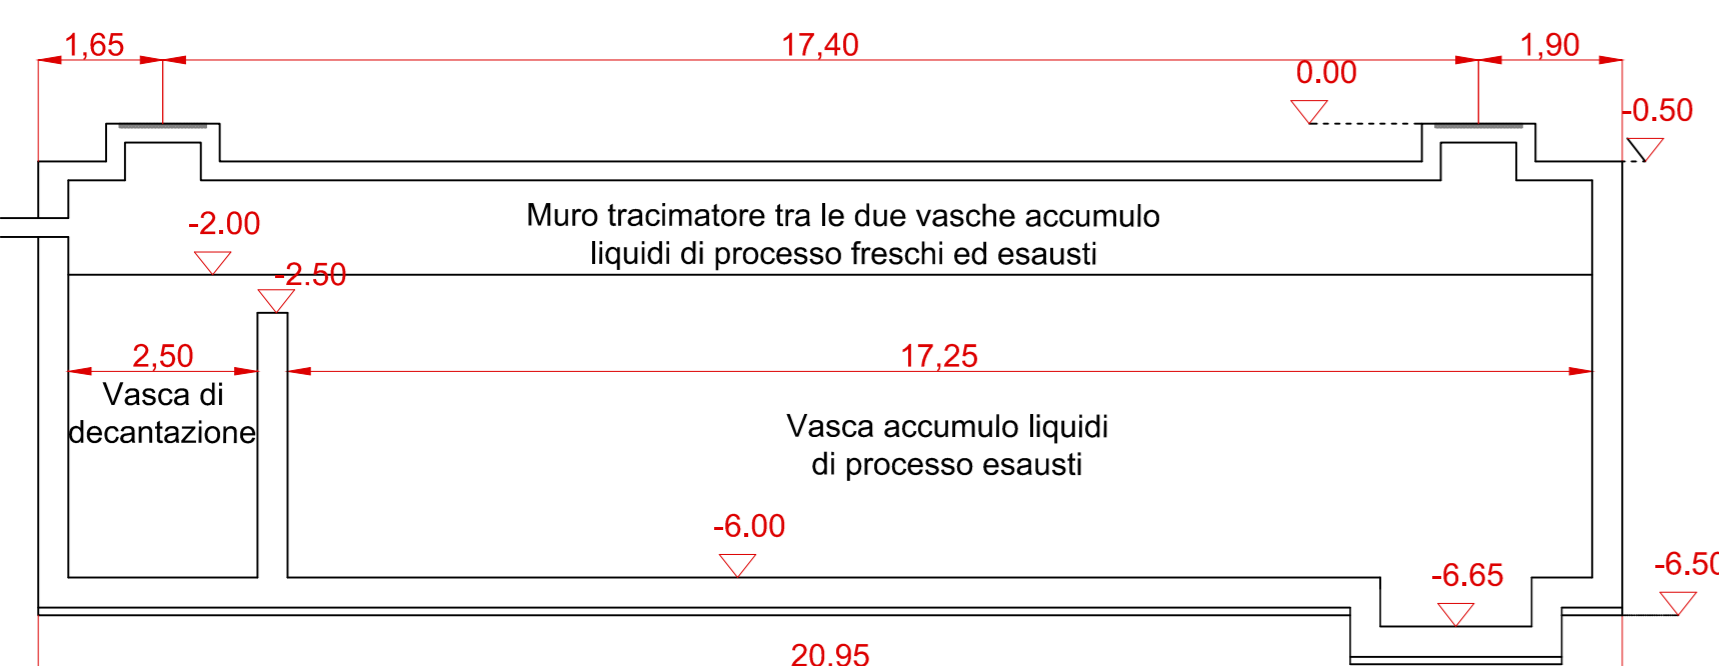

Sezione 3-3

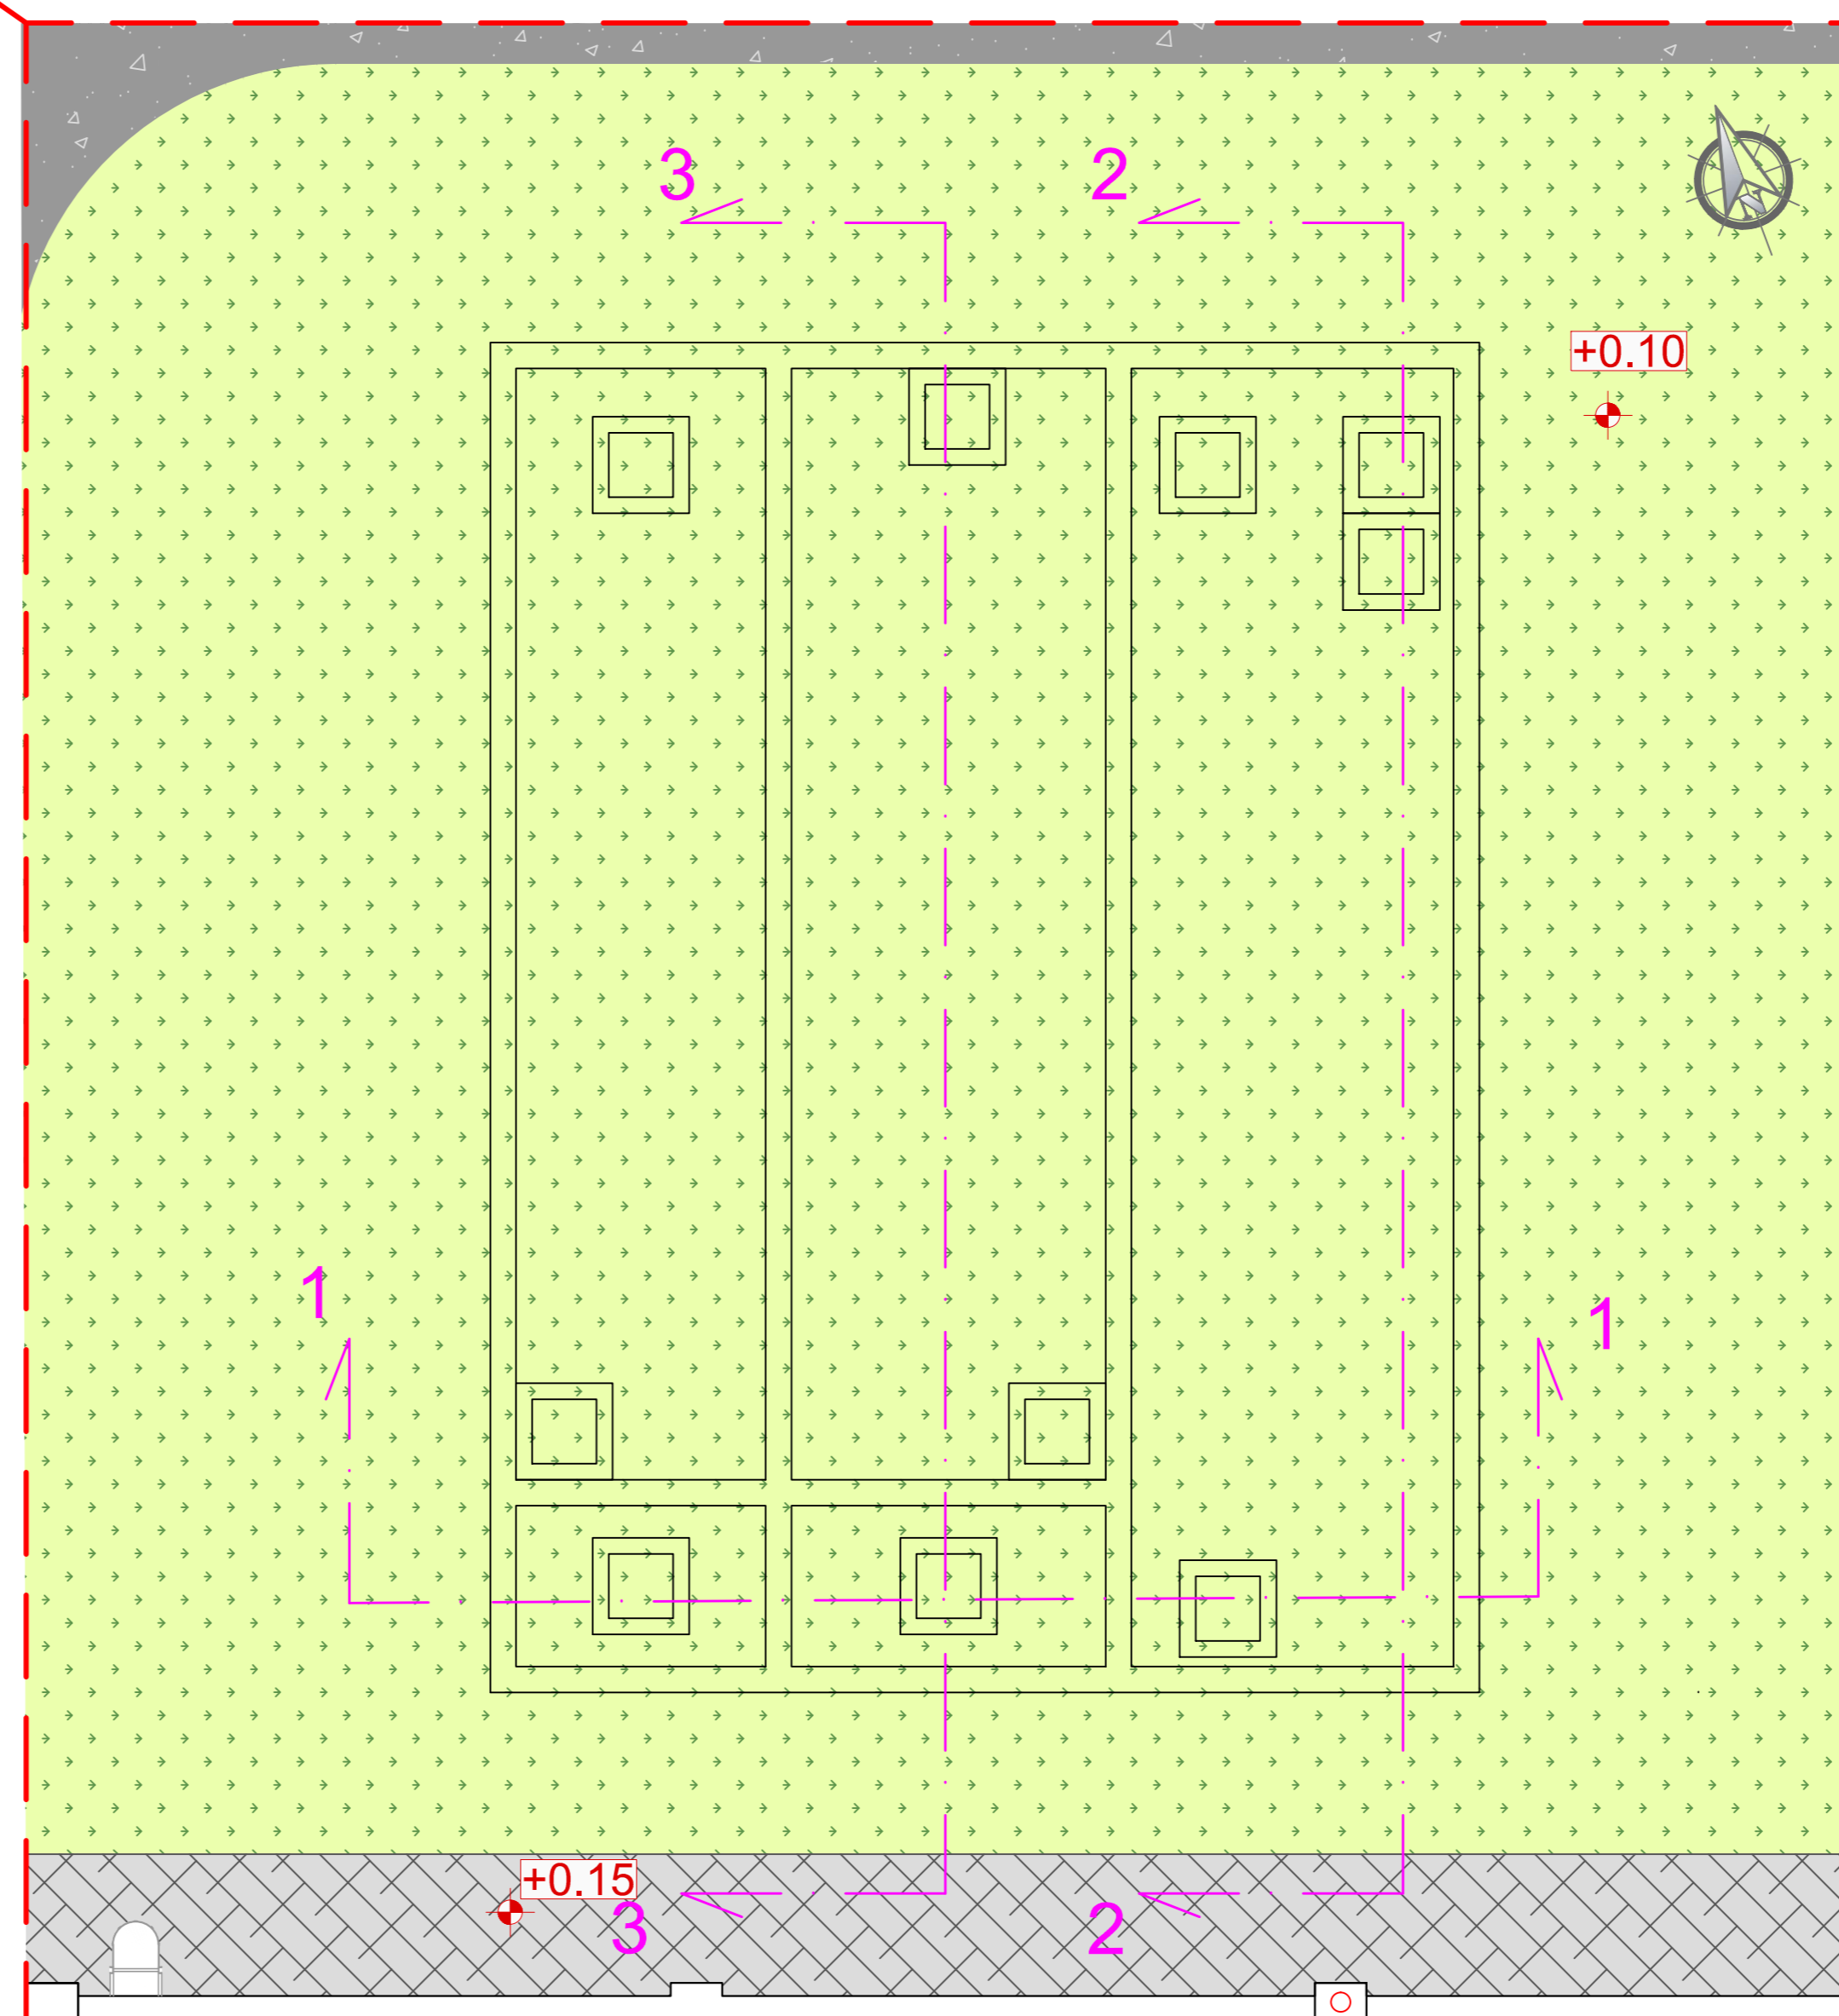

N.B. LA QUOTA 0.00 DI PROGETTO CORRISPONDE ALLA QUOTA ASSOLUTA +220.70

Numero documento interno CAVP03-PE-C-A-2-01-R02		Derivato da	
Titolo progetto Nuovo impianto di trattamento e recupero della frazione organica da raccolta differenziata			
Località Gerbido Comune di Cavaglià (BI)			
Titolo documento Vasche interrante Particolari			
Verifica P. Agustoni		Approvazione L. Zaniboni	
Numero tavola Tav. 13e			
Revisione 02		Data Aprile 2020	
Scala grafica 1:100		Scala piottaggio 1:1	
Progettista A 2338 Ingegneria Ambientale Via Olgettina 25 20132 Milano T (+39) 02 2729 81 ingegneria.ambiente@a2a.eu www.a2aambiente.eu			
Direttore lavori		Esecutore lavori	