



SEZIONE A-A

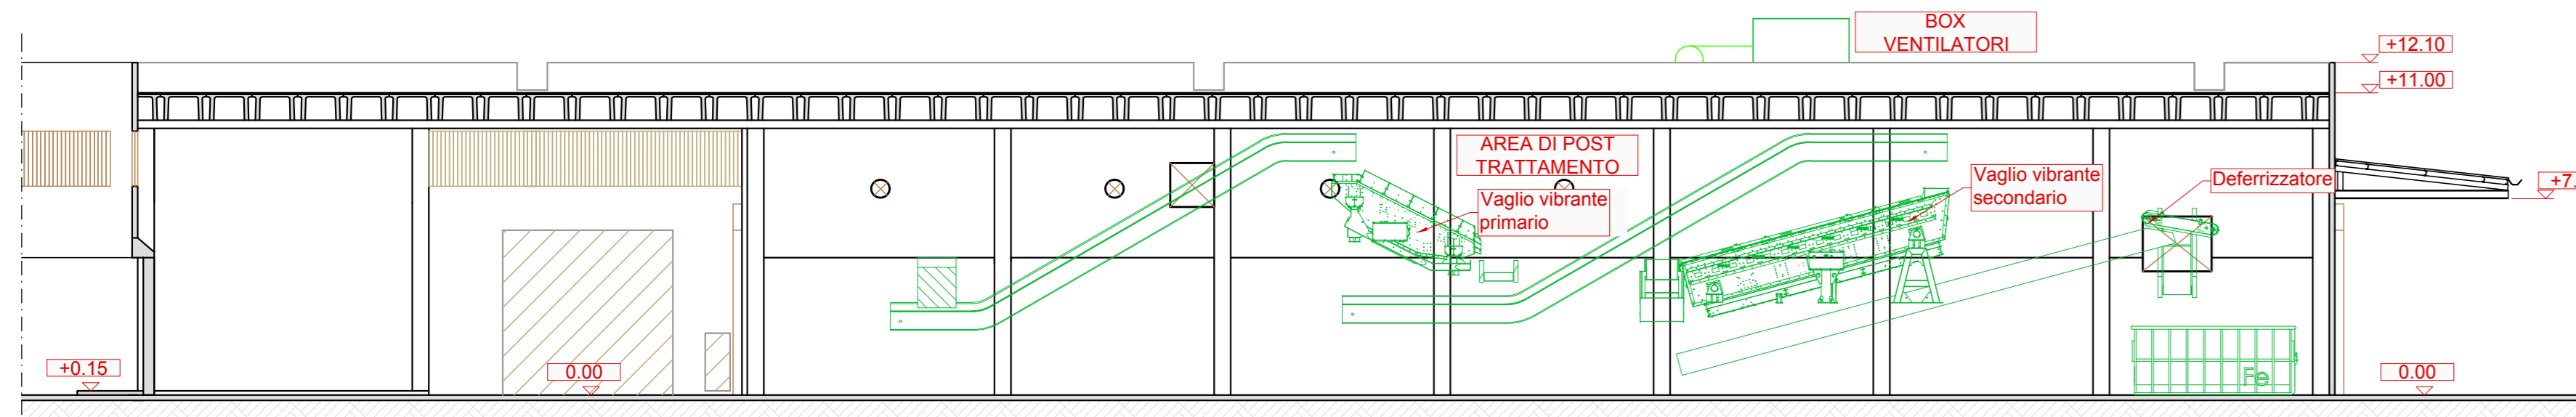


SEZIONE B-B



SEZIONE C-C

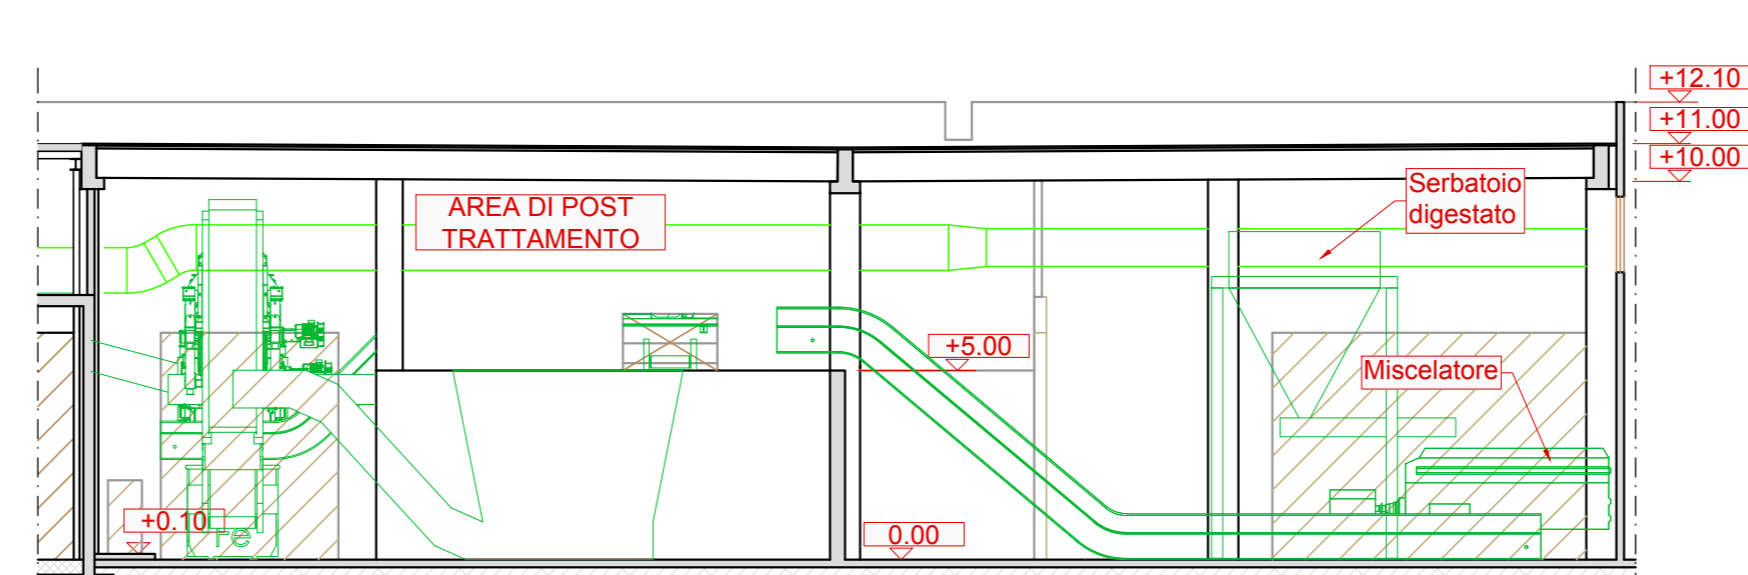

SEZIONE D-D

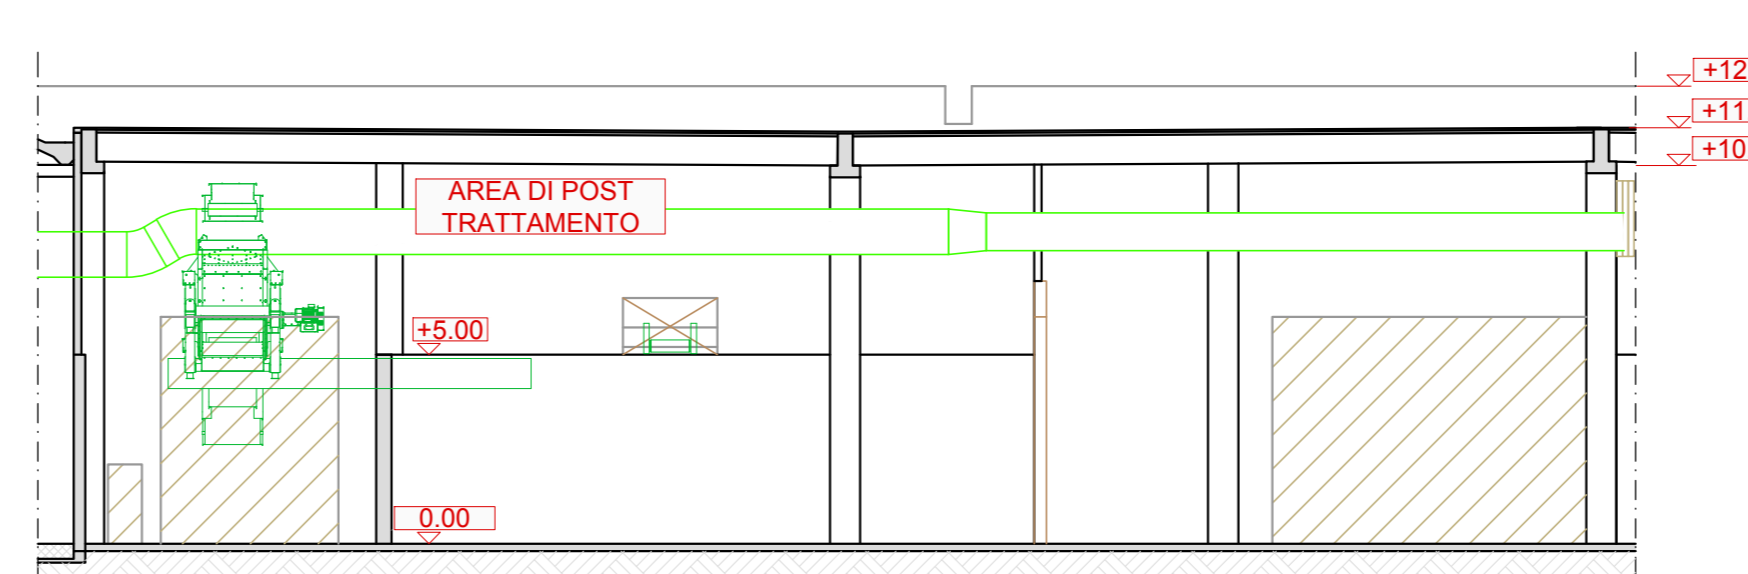

SEZIONE E-E

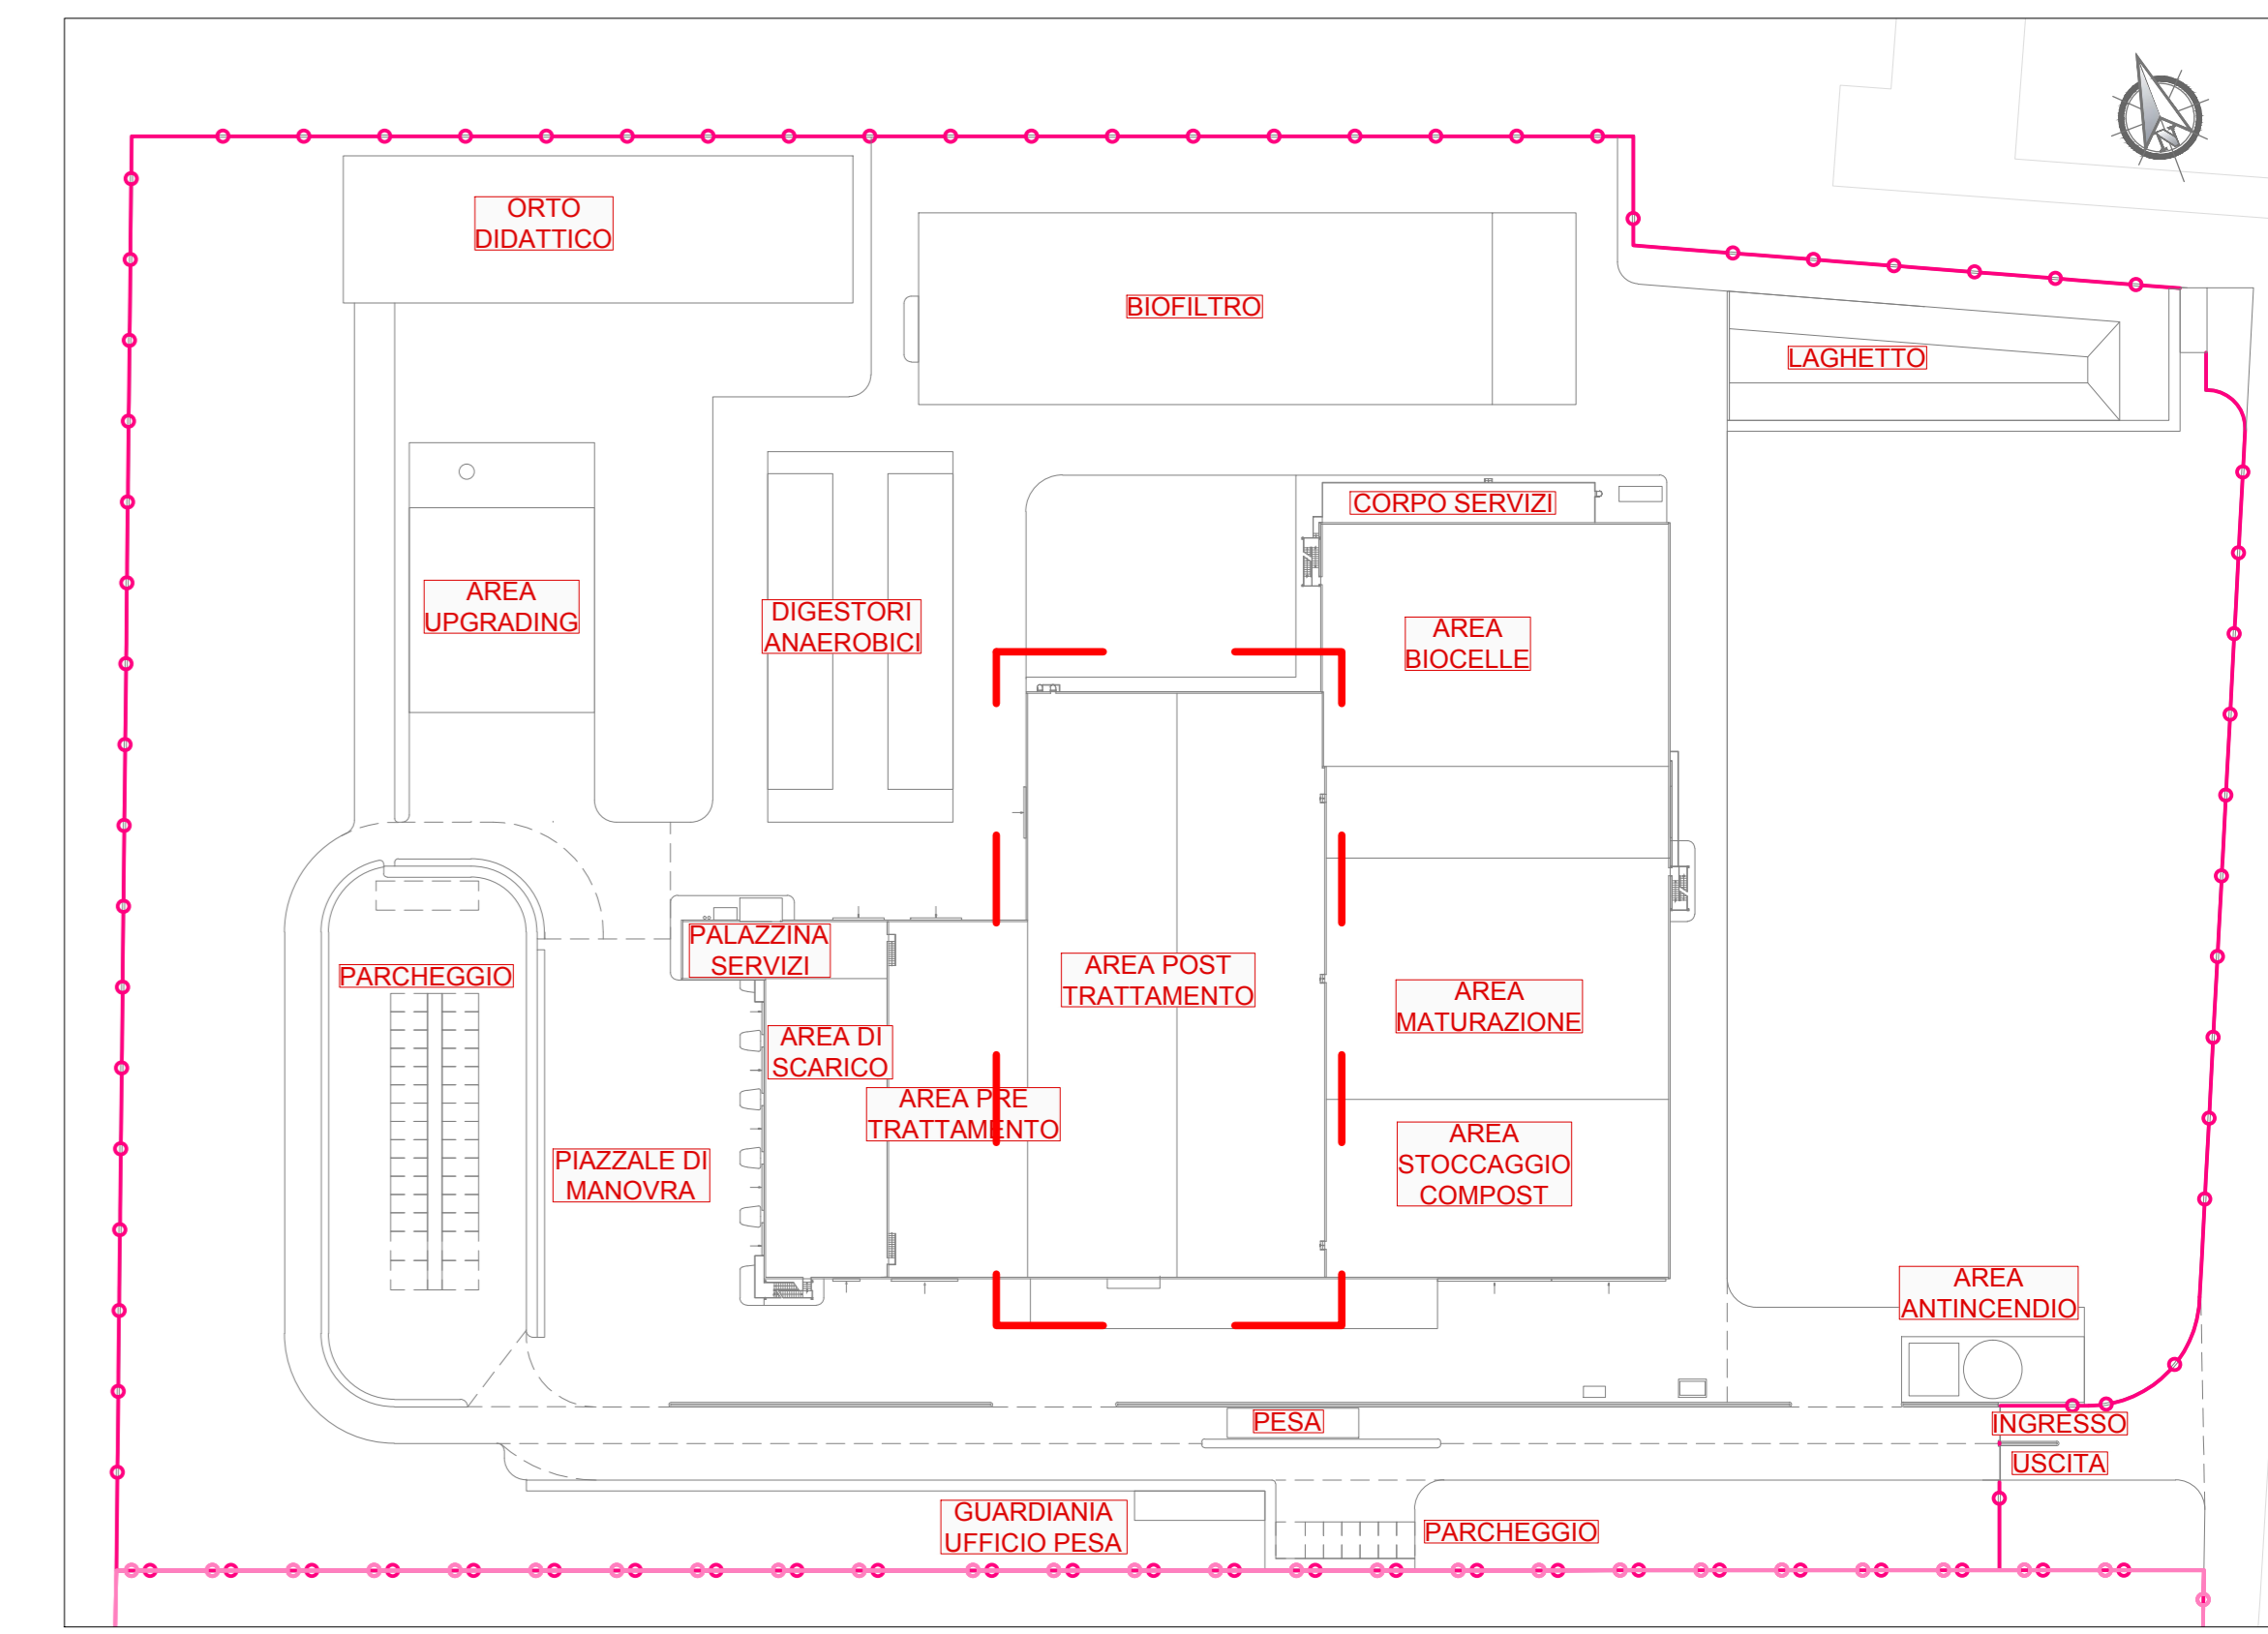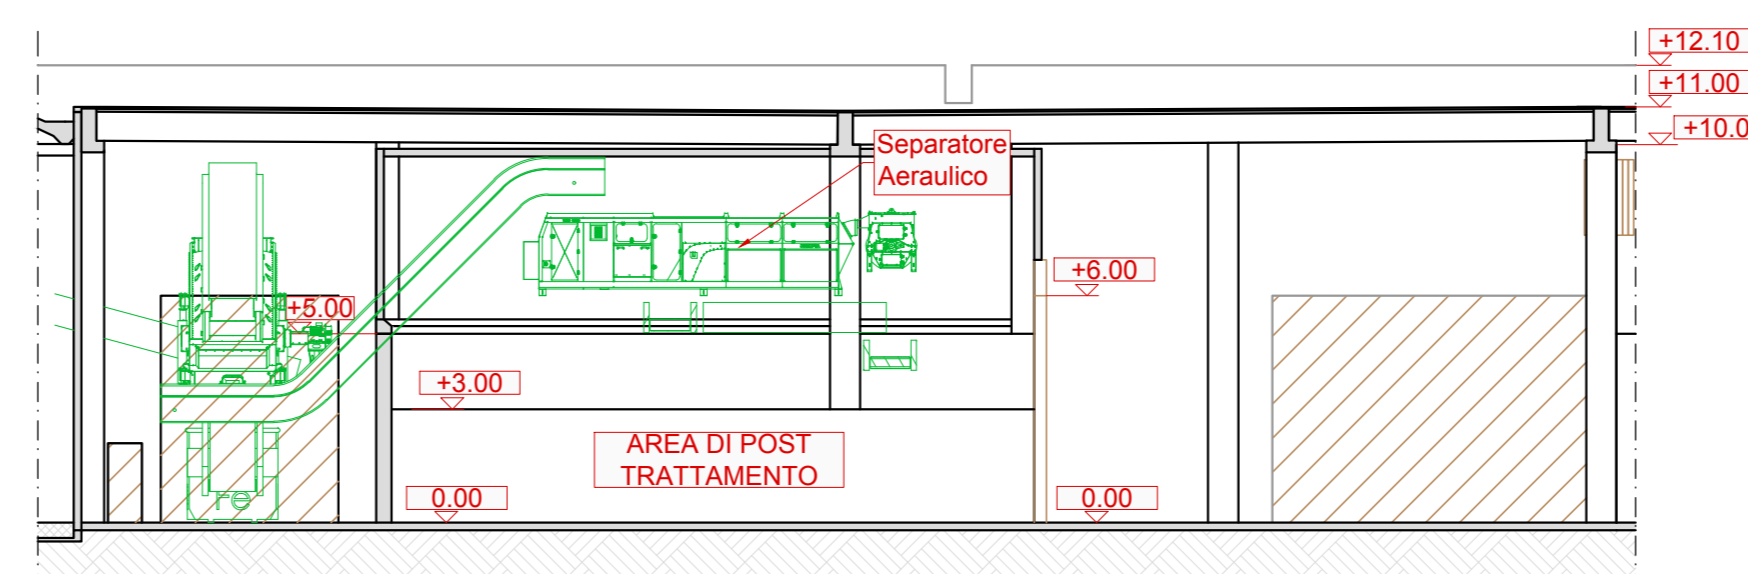


PIANTA CHIAVE

LEGENDA


- Flusso digestato
- Flusso sovrvallo fresco >60 mm
- Flusso miscela
- Flusso post trattamento aerobico
- Flusso materiale stabilizzato
- Flusso sovrvallo >100mm
- Flusso prodotto finito - Compost
- Flusso scarto leggero - Plastiche
- Flusso sovrvallo pulito 10-100mm
- Flusso scarti ferrosi

LEGENDA GRAFICA


- Aree in CLS
- Aree in CLS (marciapiedi)
- Aree in asfalto
- Aree in ghiaia
- Aree in autobloccanti
- Aree in terra per coltivo
- Aree a verde
- Aree a verde piantumate
- Strutture in carpenteria metallica (scale, passerelle, ballatoi)
- Strutture in carpenteria metallica in secondo piano (scale, passerelle, ballatoi)
- Strutture/fabbricati in metallo
- Strutture/fabbricati in metallo in secondo piano
- Strutture in CLS o prefabbricato
- Strutture in CLS o prefabbricato in secondo piano
- Macchine
- Tubazioni aria
- Arredi
- Porte e finestre
- Porte e finestre in secondo piano

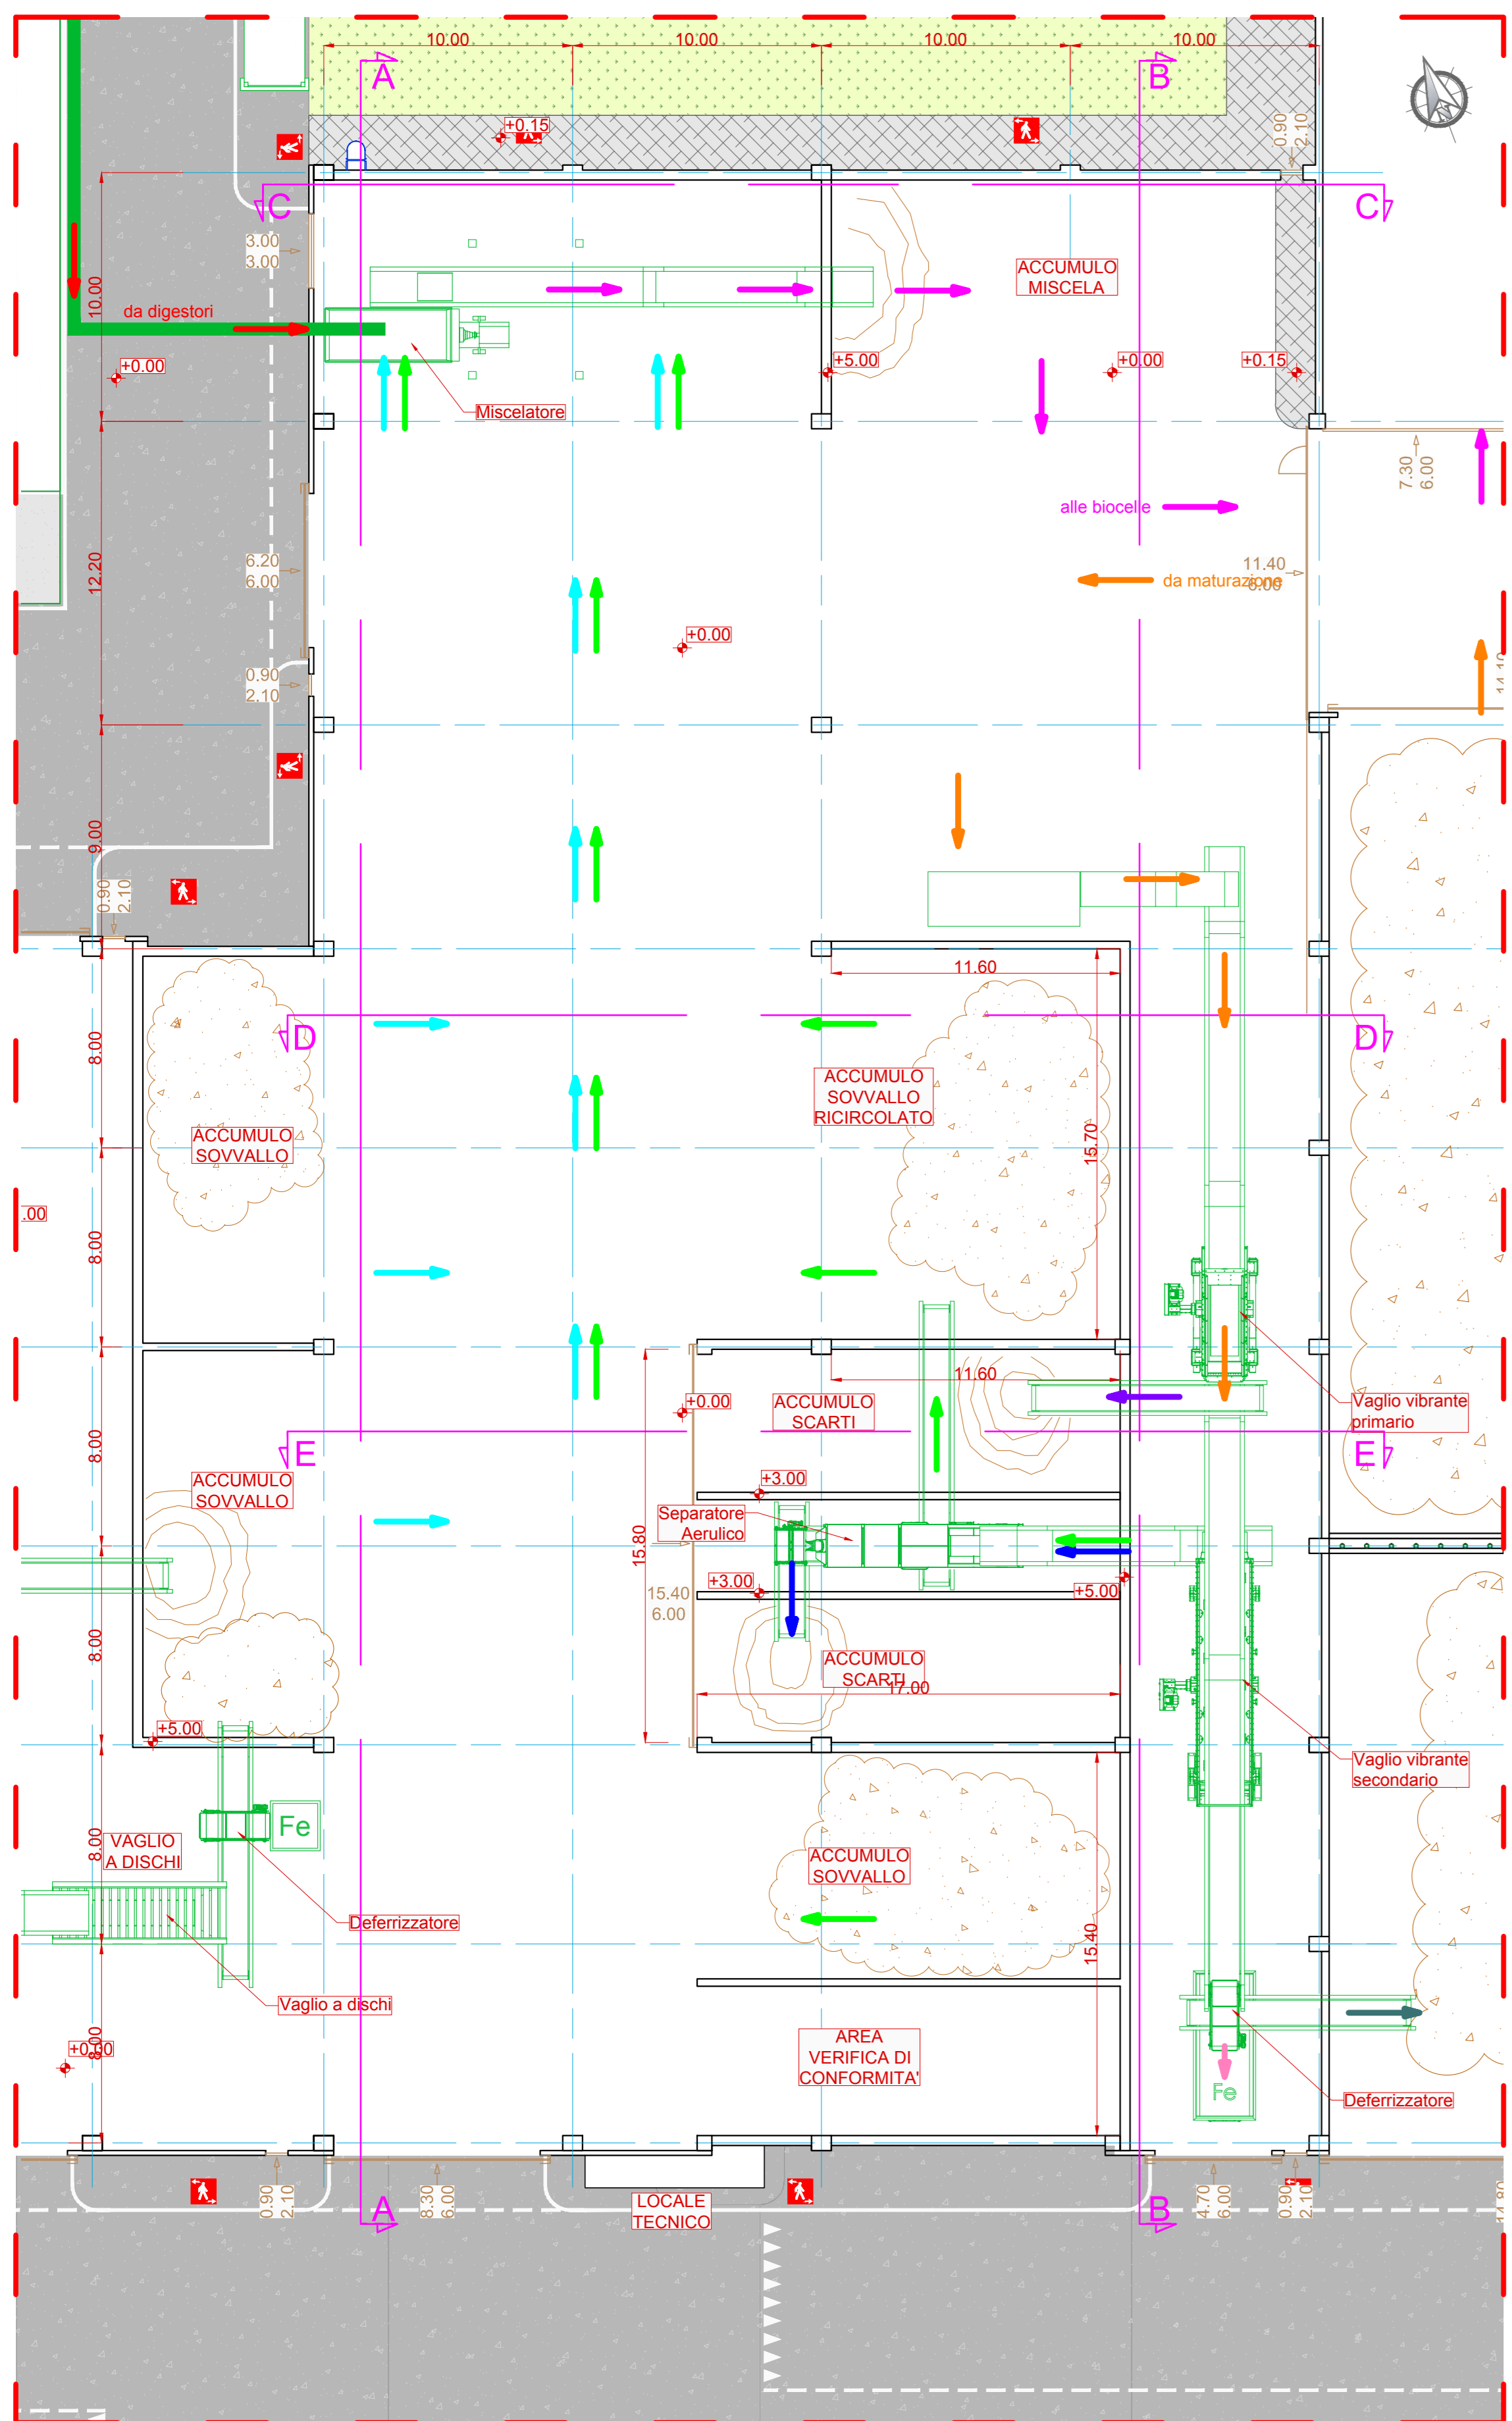

PIANTA PIANO TERRA

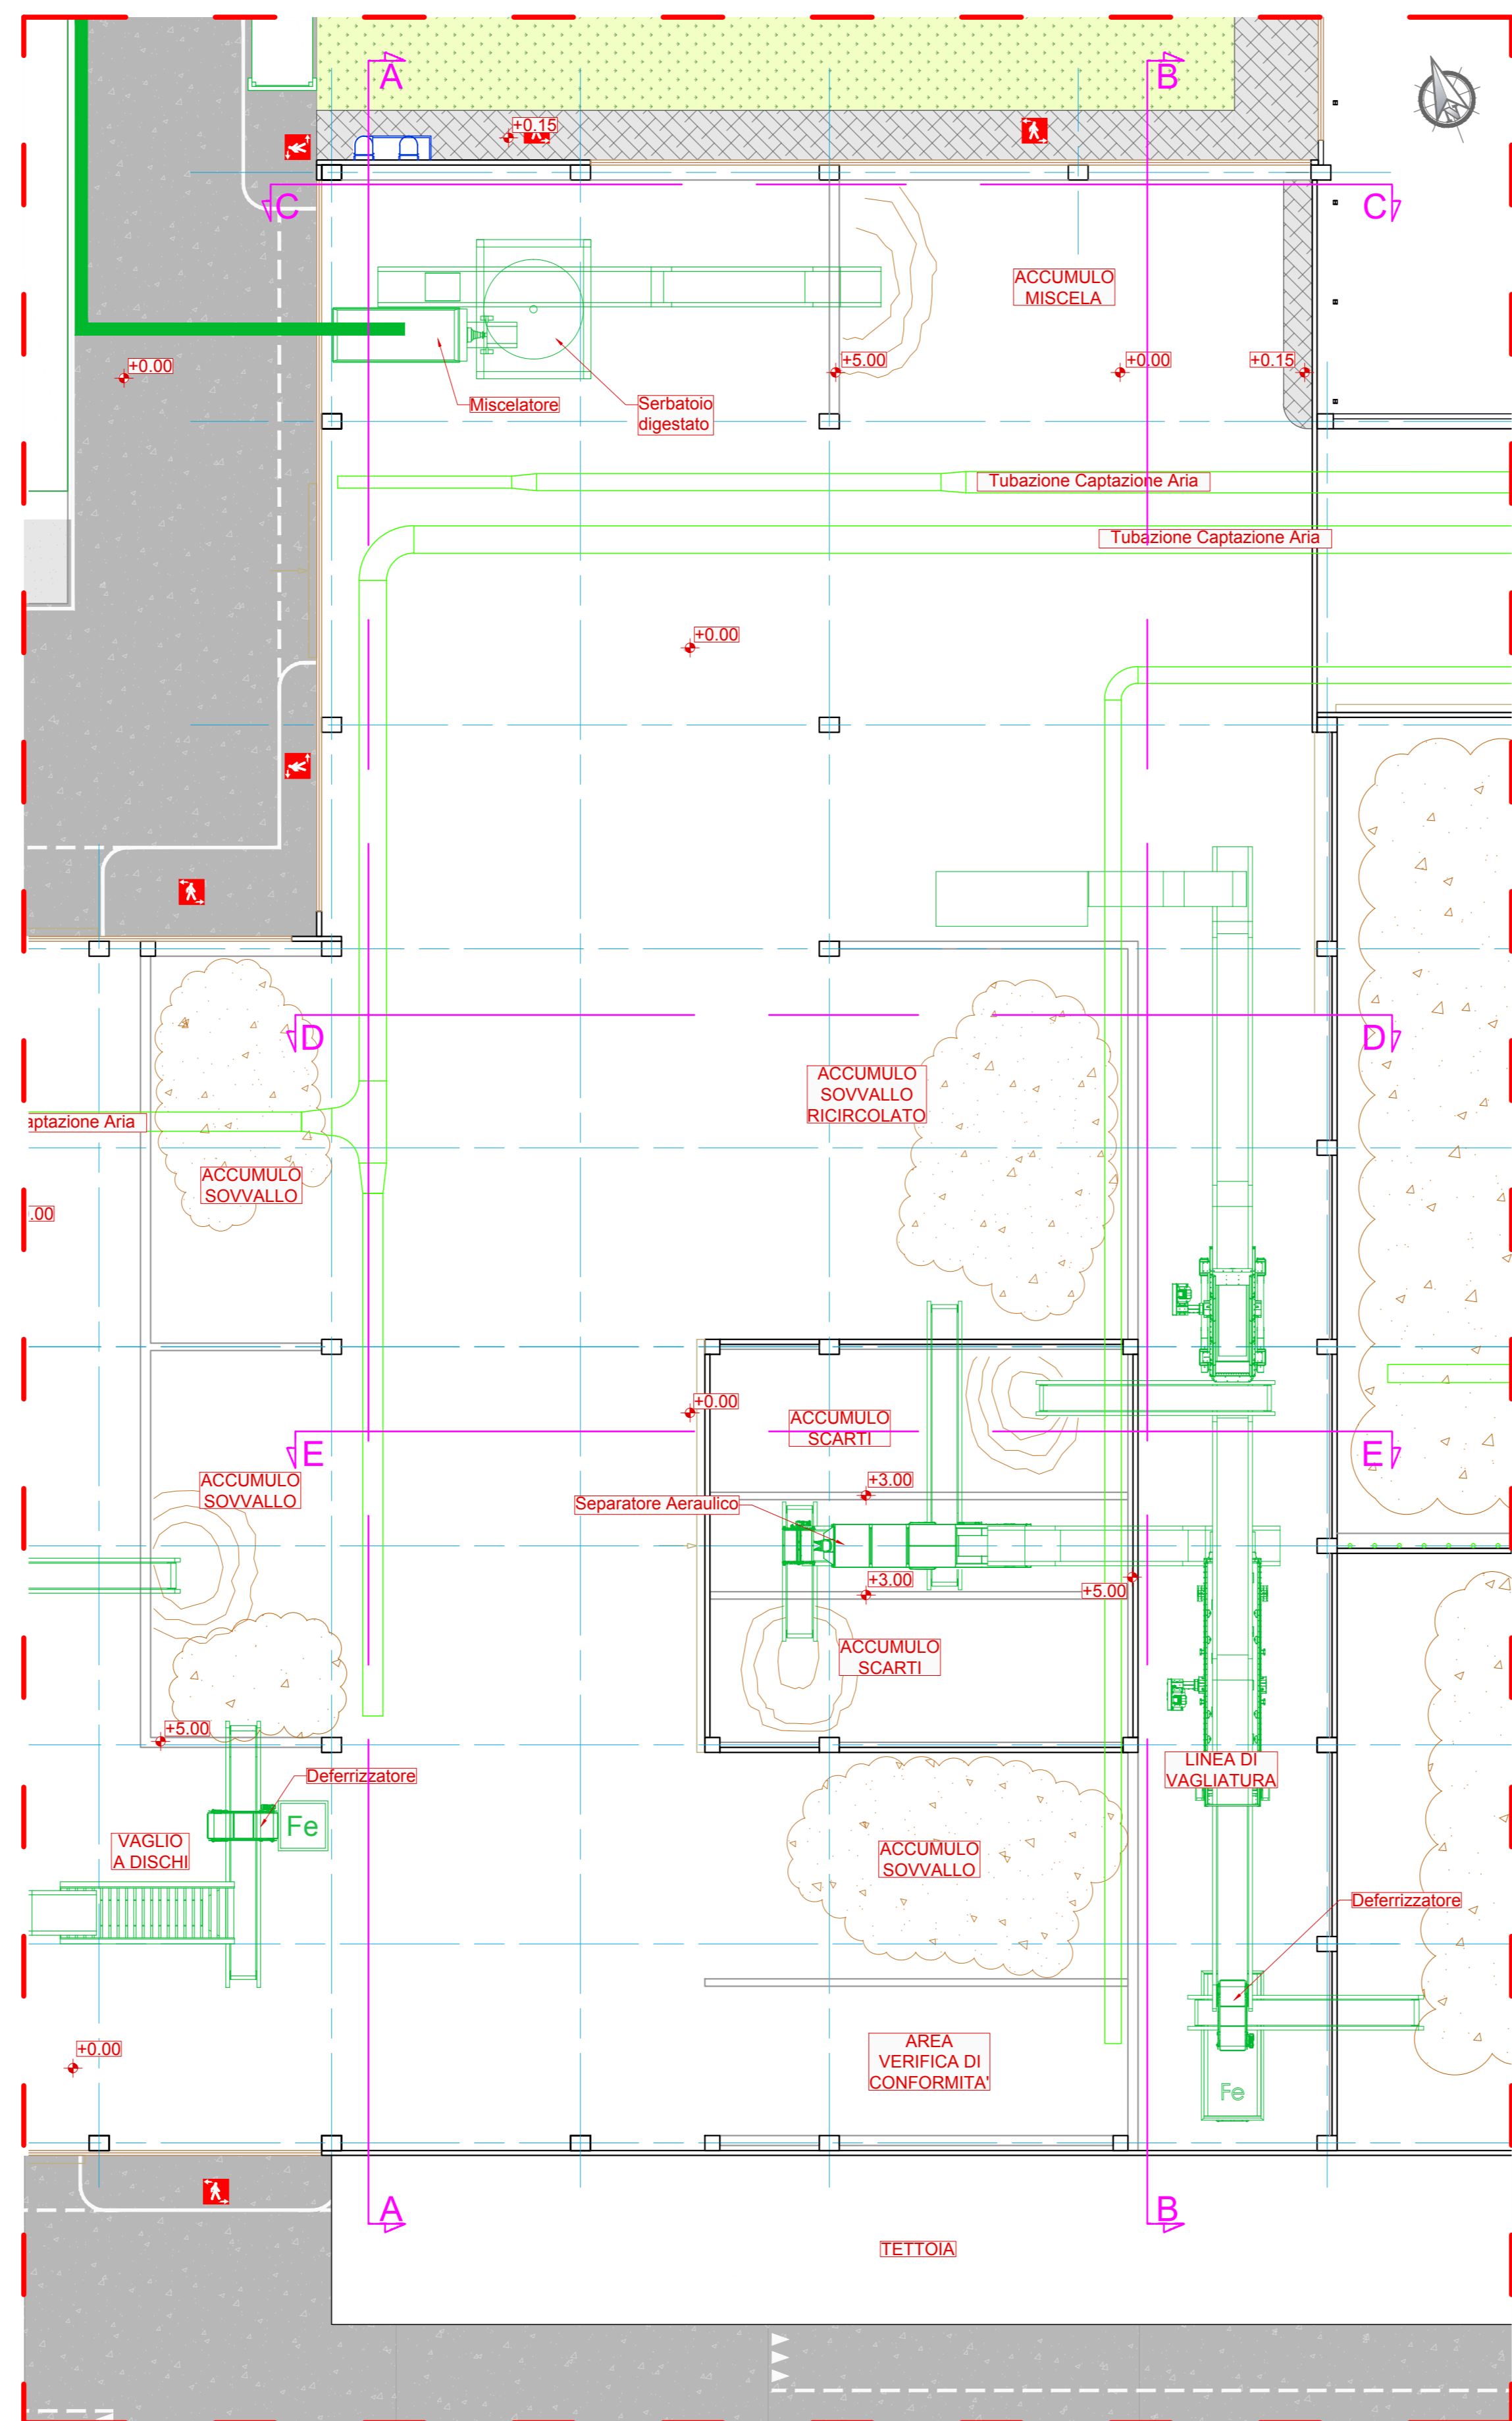

PIANTA VIE DI CORSA +9,50

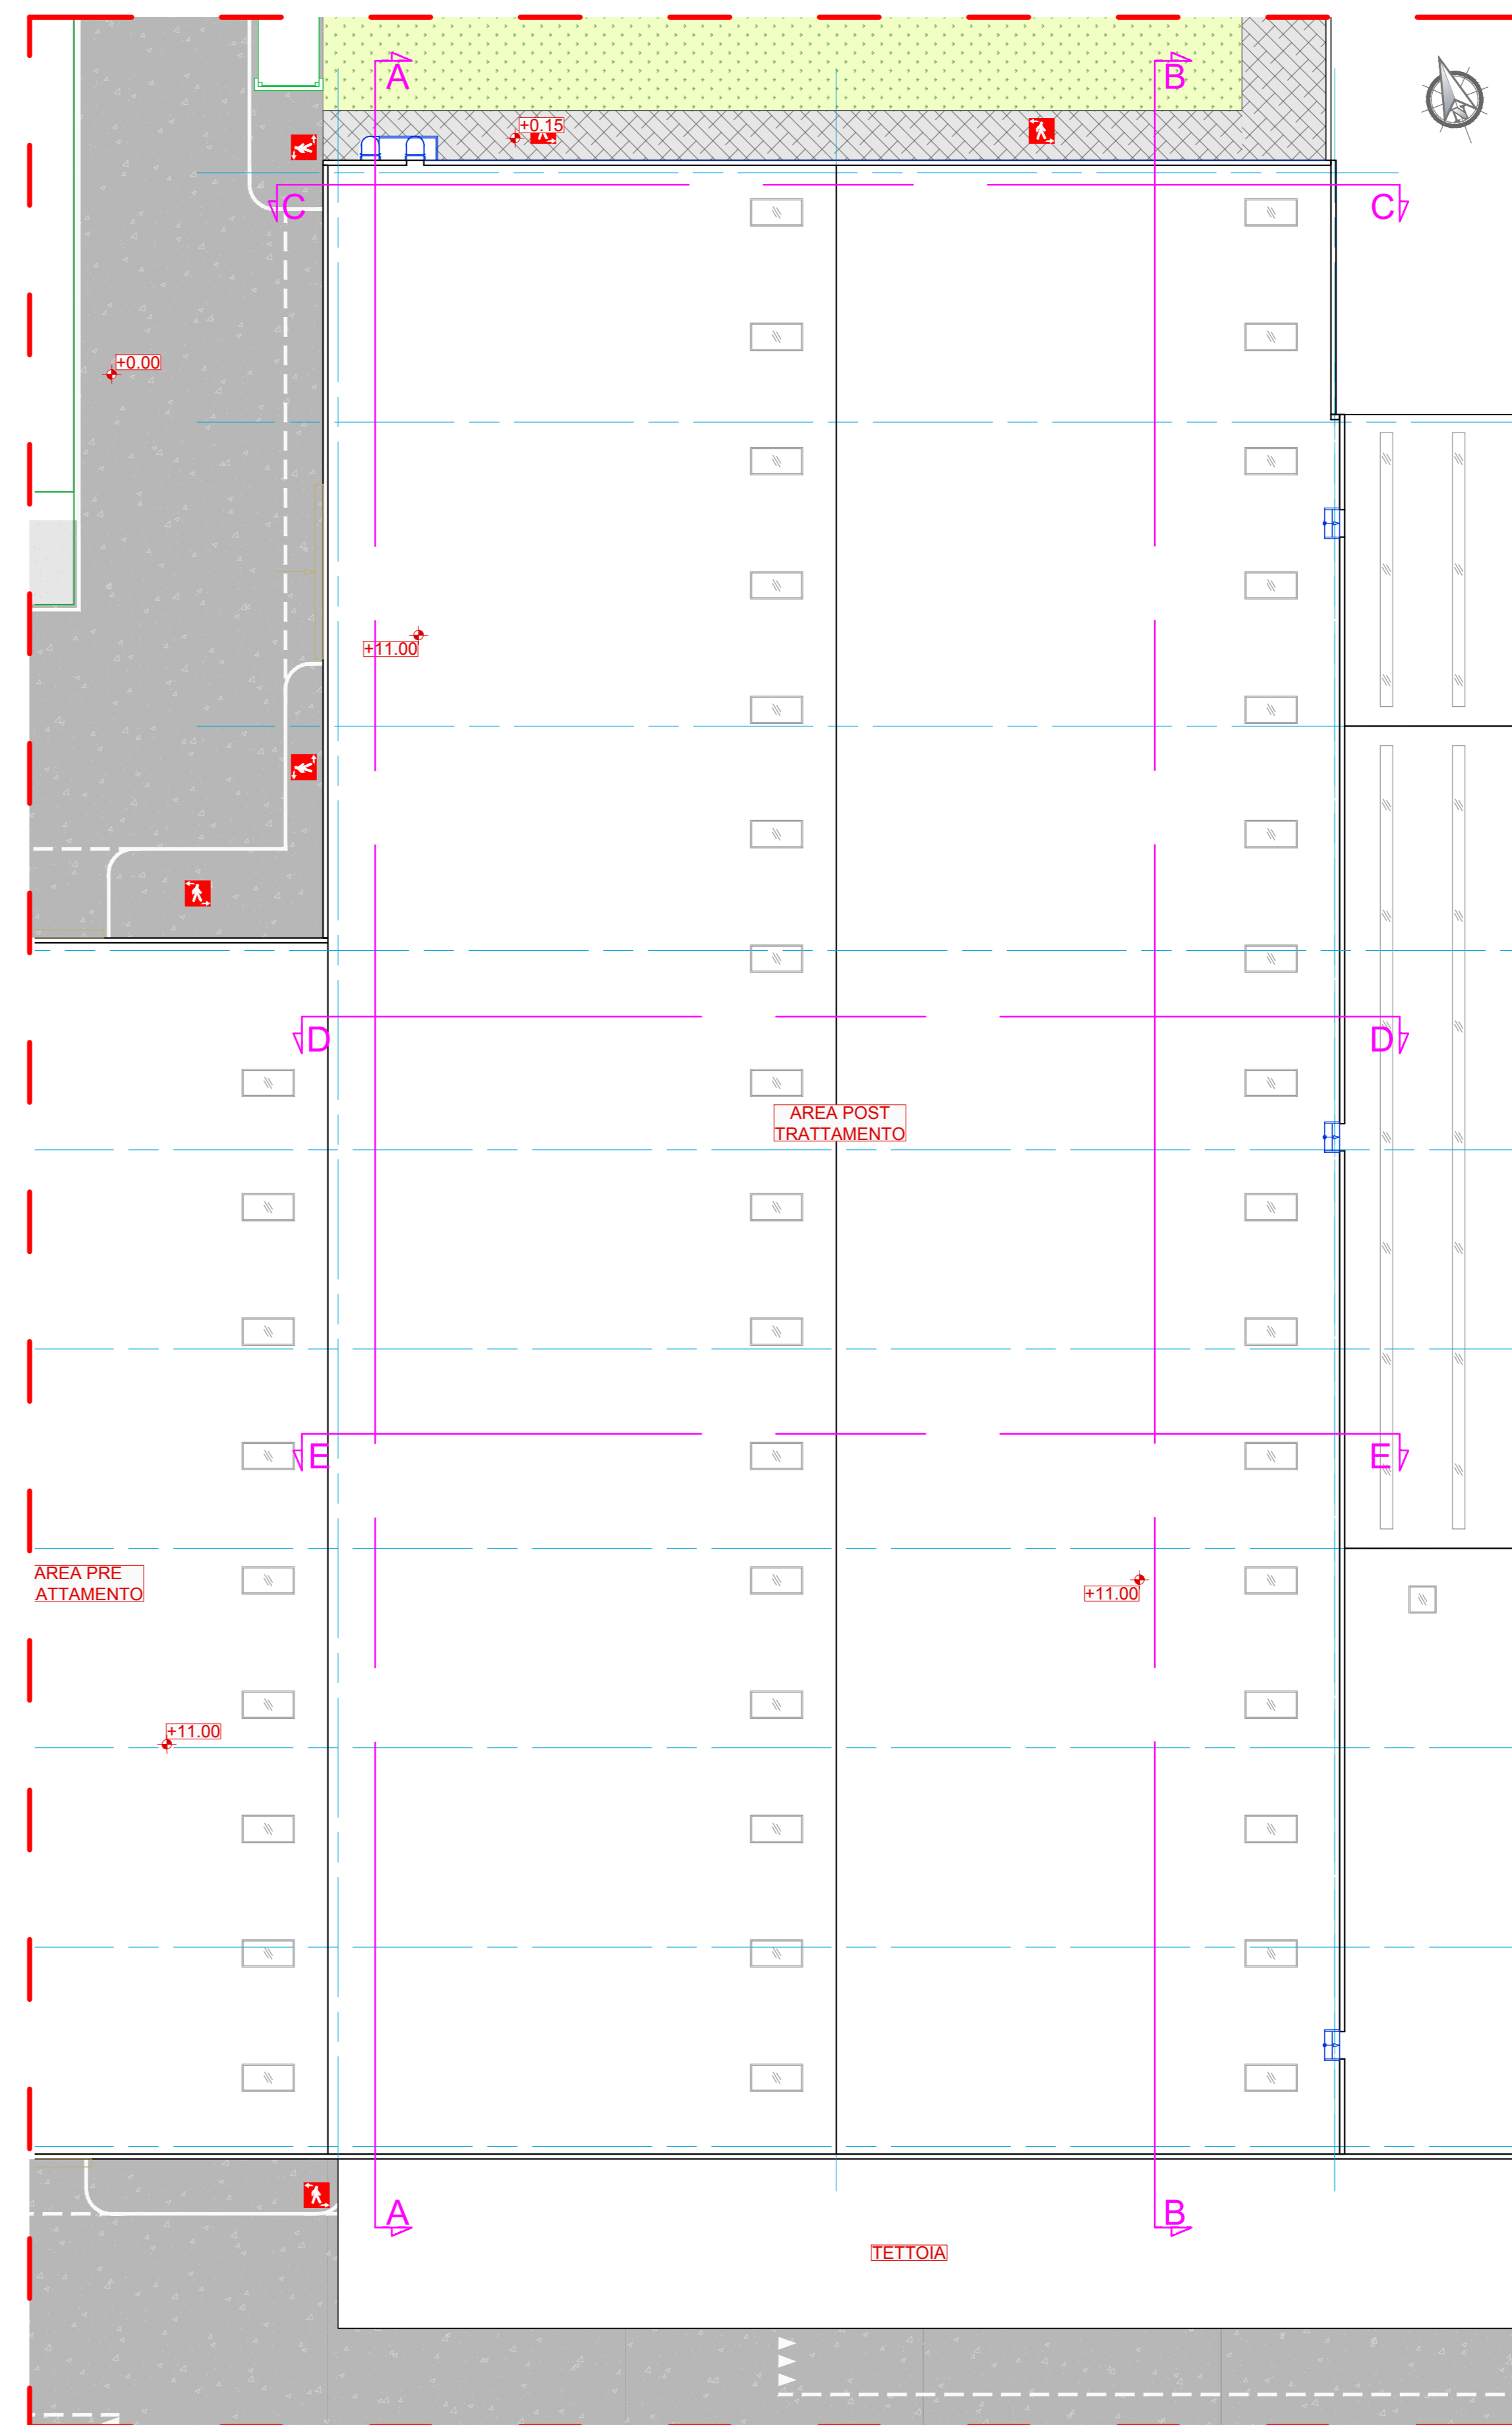

PIANTA COPERTURE

NB: La quota relativa di progetto 0,00 corrisponde alla quota assoluta +220,70 m

|  |  |   |  |
|--|--|---|--|
| Numero documento interno<br>CAVP03-RF-A-A-2-00-R02   |  | Derivato da   |  |
| <p>A2A Ambiente S.p.A.<br/>Ingegneria Ambiente<br/>Via Olgettina 25<br/>20132 Milano<br/>T (+39) 02 2729 81<br/>ingegneria.ambiente@a2a.eu<br/>www.a2ambiente.eu</p> |  | Titolo progetto<br>Nuovo impianto di trattamento e recupero della frazione organica da raccolta differenziata |  |
|  |  | Località Gerbido<br>Comune di Cavaglià (BI)   |  |
| Numero tavola  |  | Titolo documento<br>Aree di post trattamento meccanico e raffinazione Piante e sezioni                        |  |
| Revisione<br>02  |  | Verifica<br>P. Agostoni   |  |
| Data<br>Aprile 2020  |  | Approvazione<br>L. Zaniboni   |  |
| Scala grafica<br>1:200   |  | Completamento   |  |
| <p style="font-size: 2em; font-weight: bold;">Tav. 7</p>   |  |   |  |
|  |  |   |  |