




PROSPETTO OVEST - Impianto completo

 


PROSPETTO NORD - Impianto completo

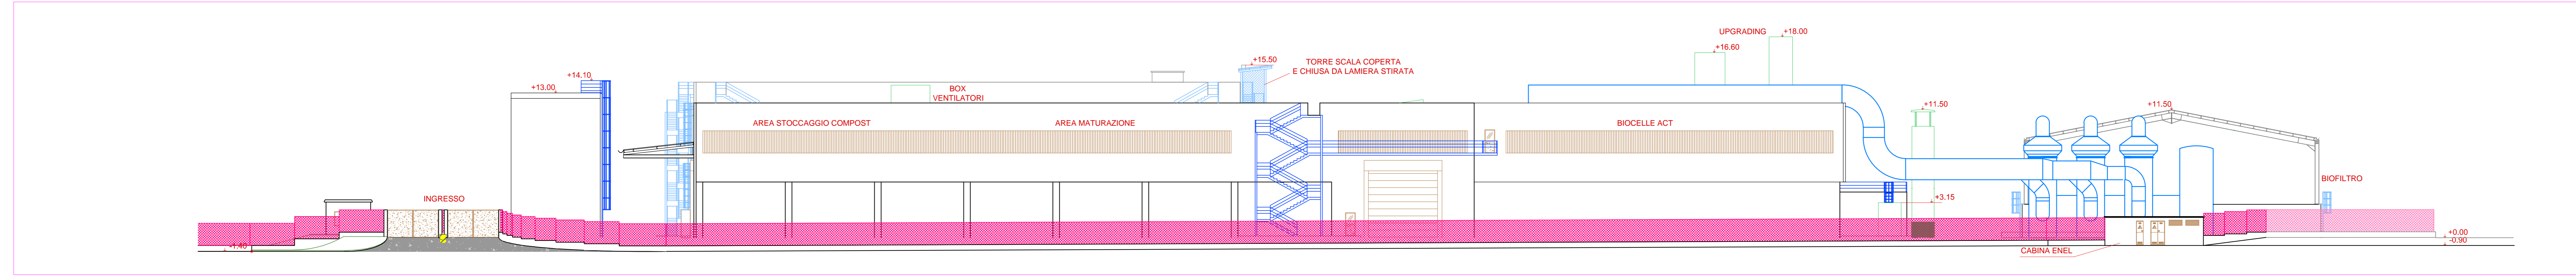


PROSPETTO EST - Impianto completo

 


PROSPETTO SUD - Impianto completo

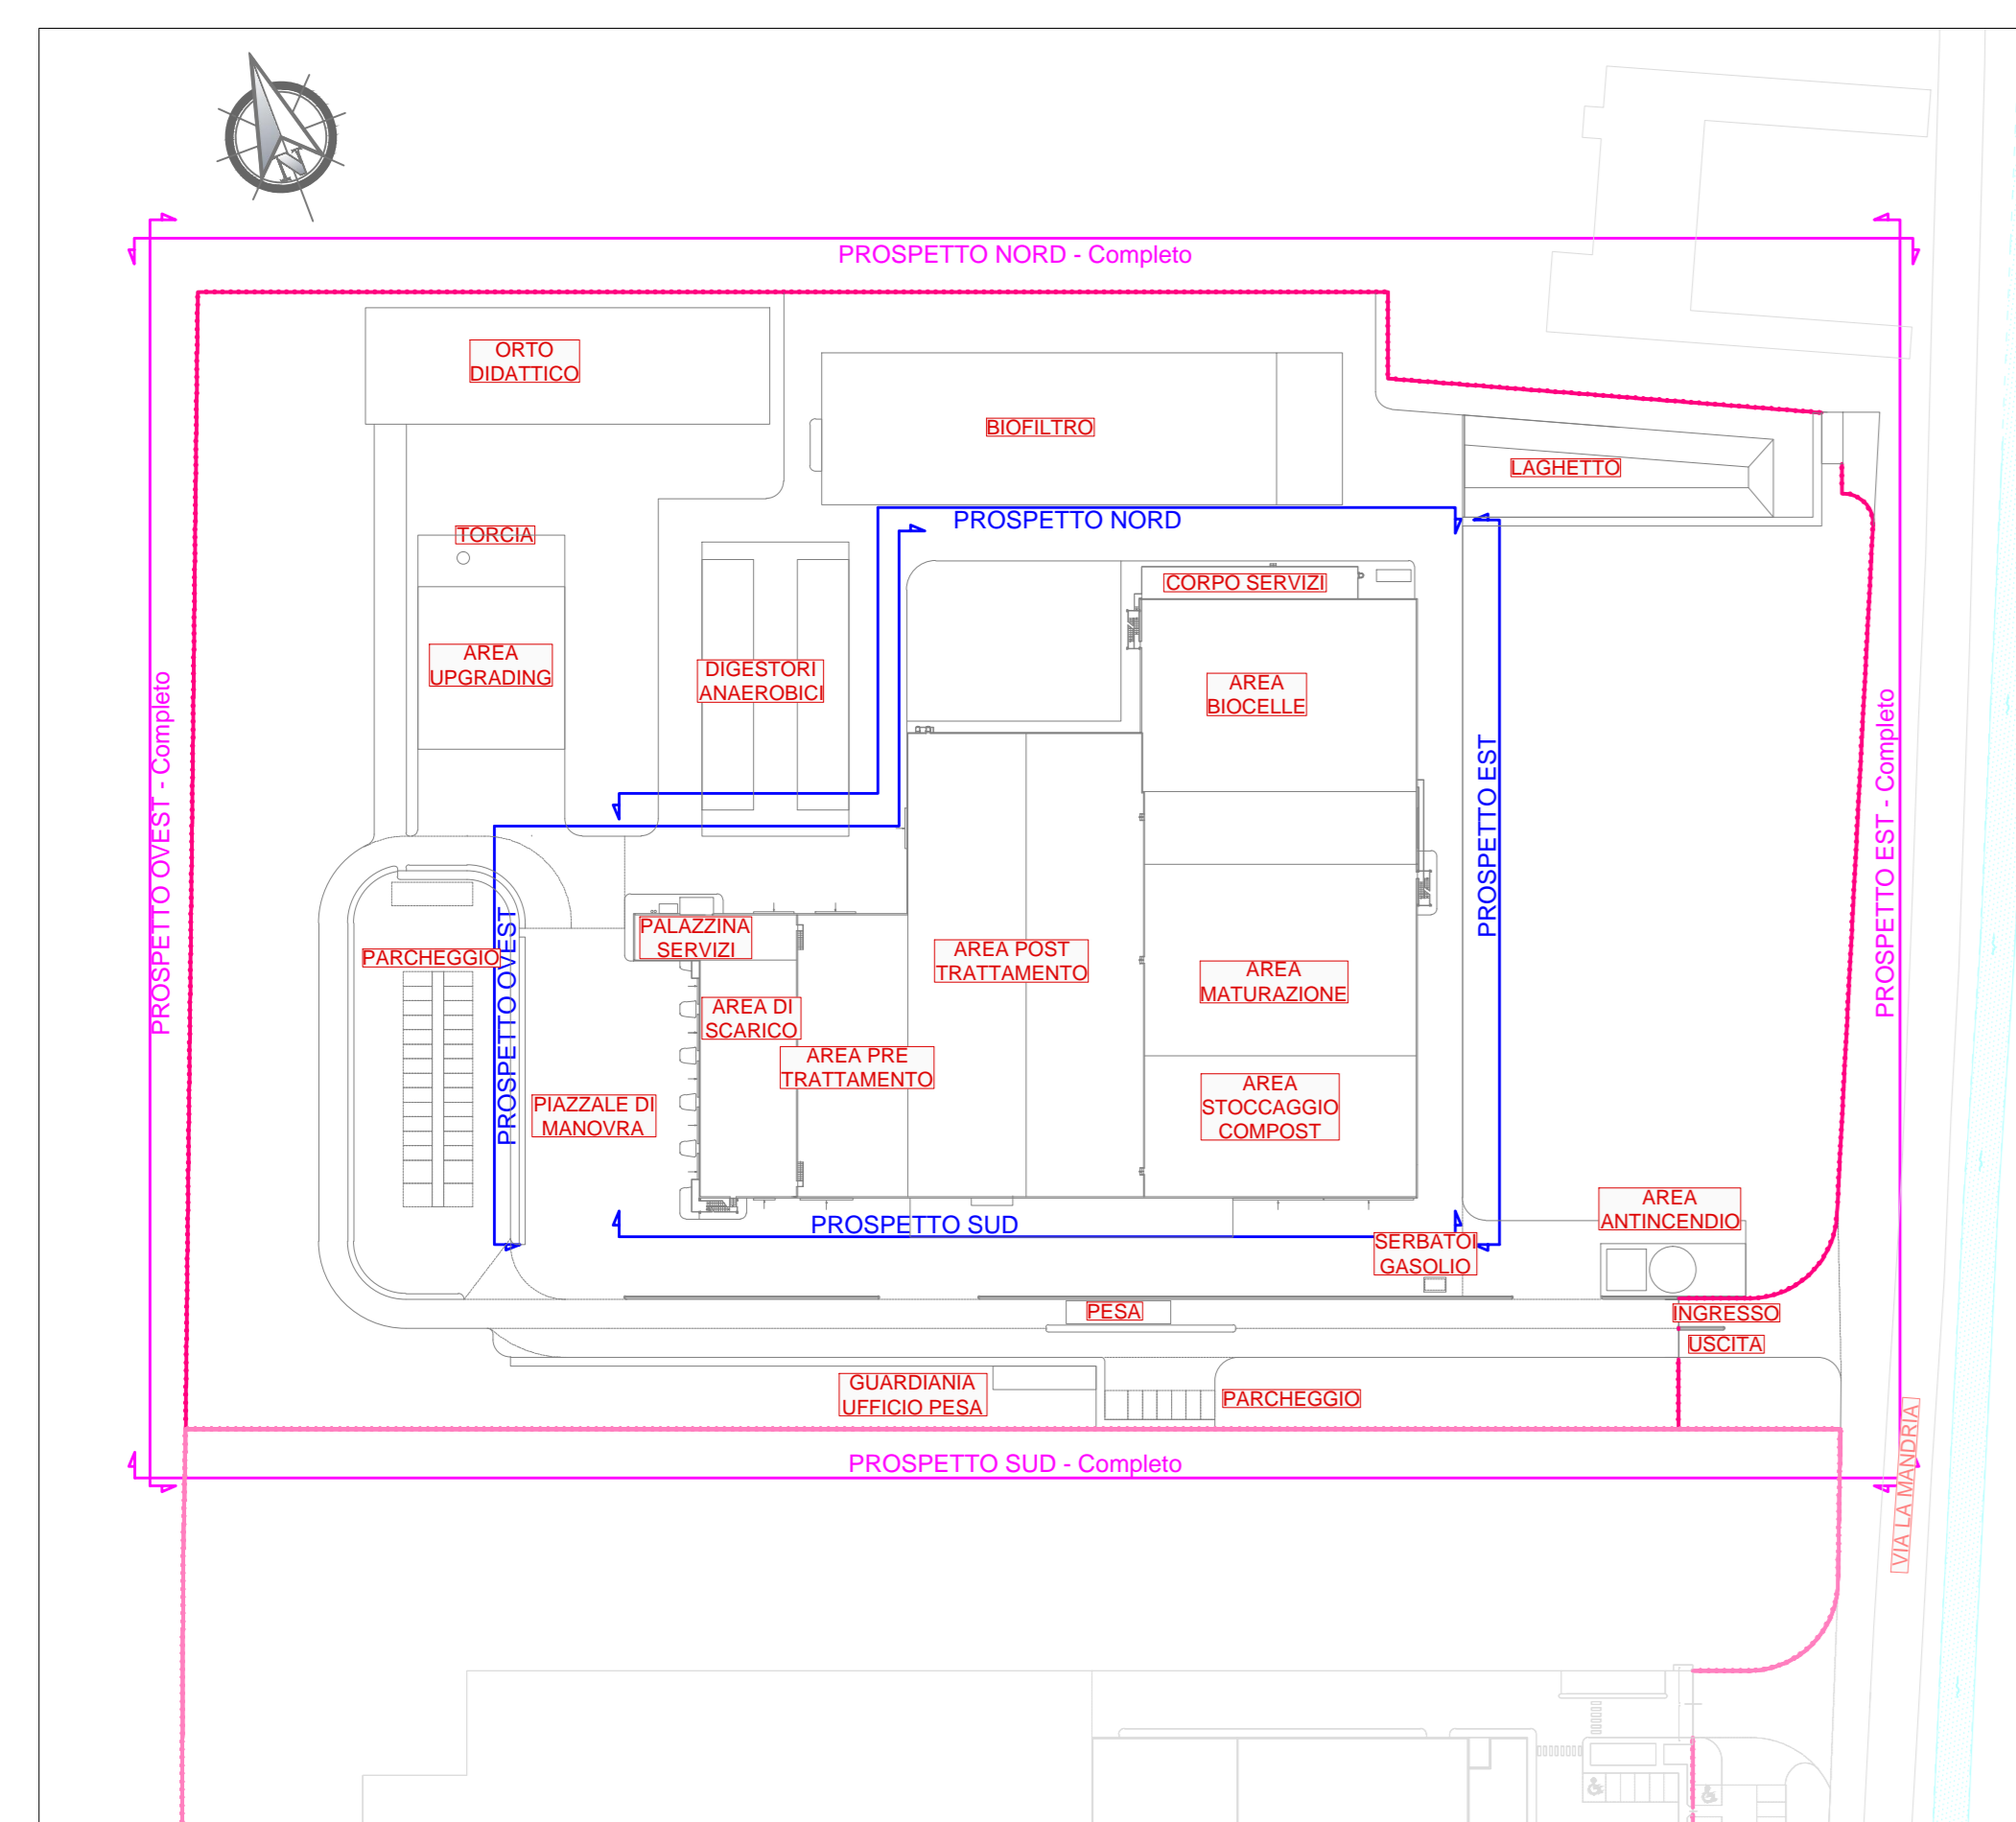


- LEGENDA GRAFICA**
- Recinzione
  - Recinzione (in secondo piano)
  - Struttura
  - Struttura (in secondo piano)
  - Metallo
  - Metallo (in secondo piano)
  - Macchine
  - Macchine trattamento aria
  - Porte, portoni e finestre
  - Porte, portoni e finestre (in secondo piano)
  - Scale, passerelle e ballatoi
  - Scale, passerelle e ballatoi (in secondo piano)
  - Verde, alberi, arbusti e siepi

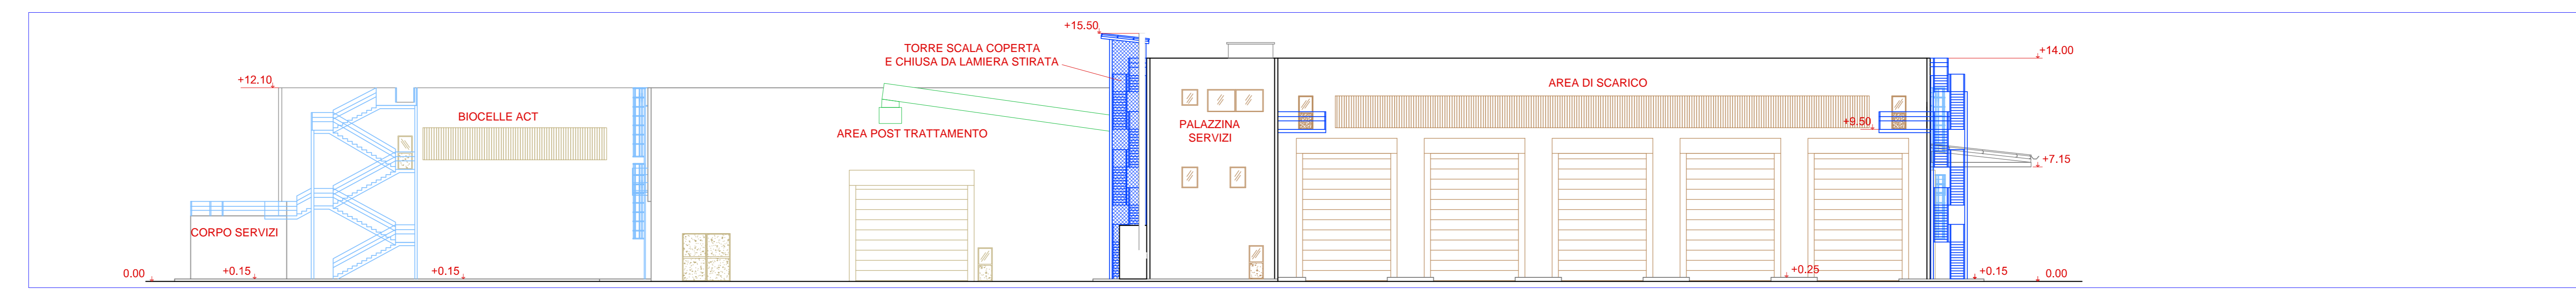


PROSPETTO OVEST - Capannone di processo

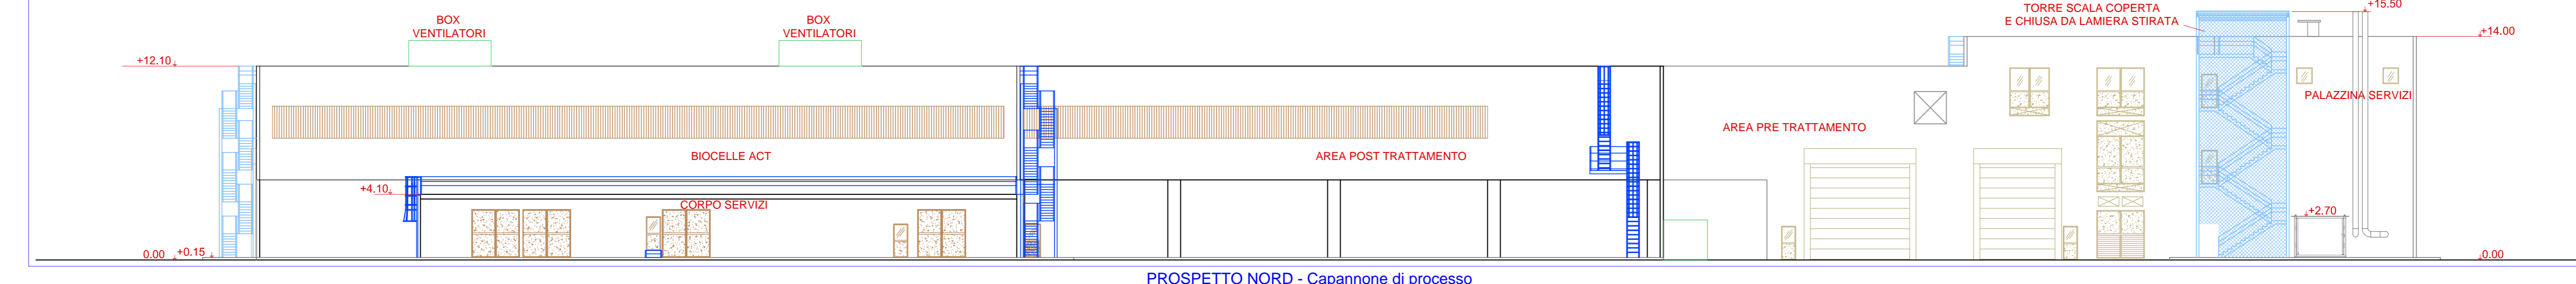

PROSPETTO NORD - Capannone di processo

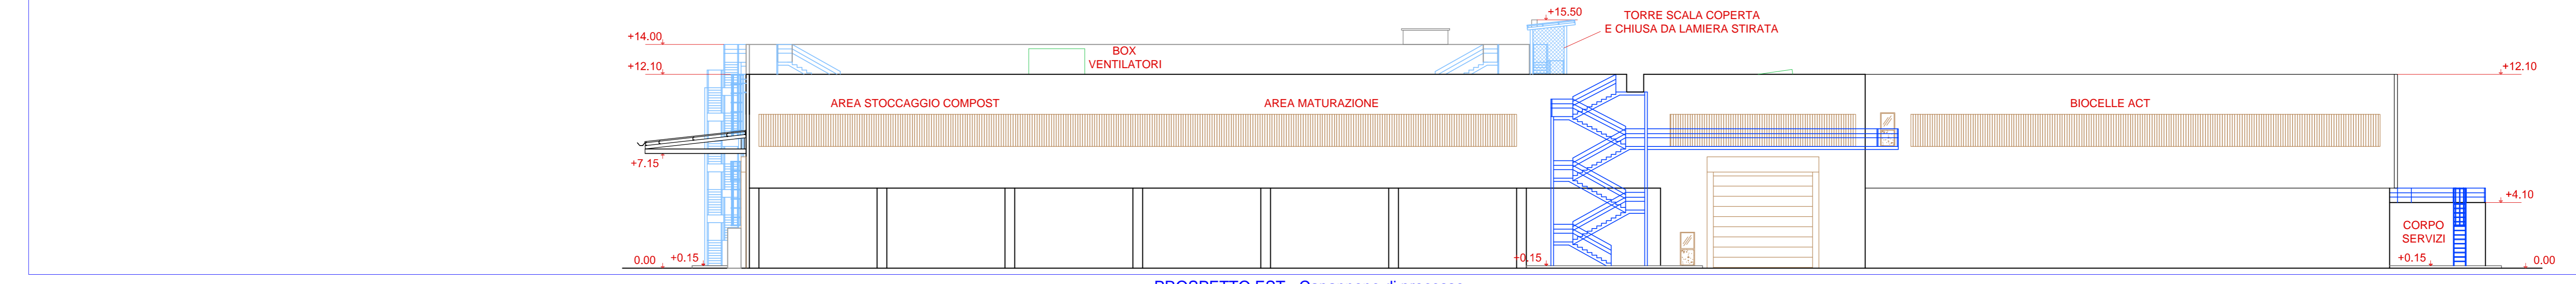

PROSPETTO EST - Capannone di processo

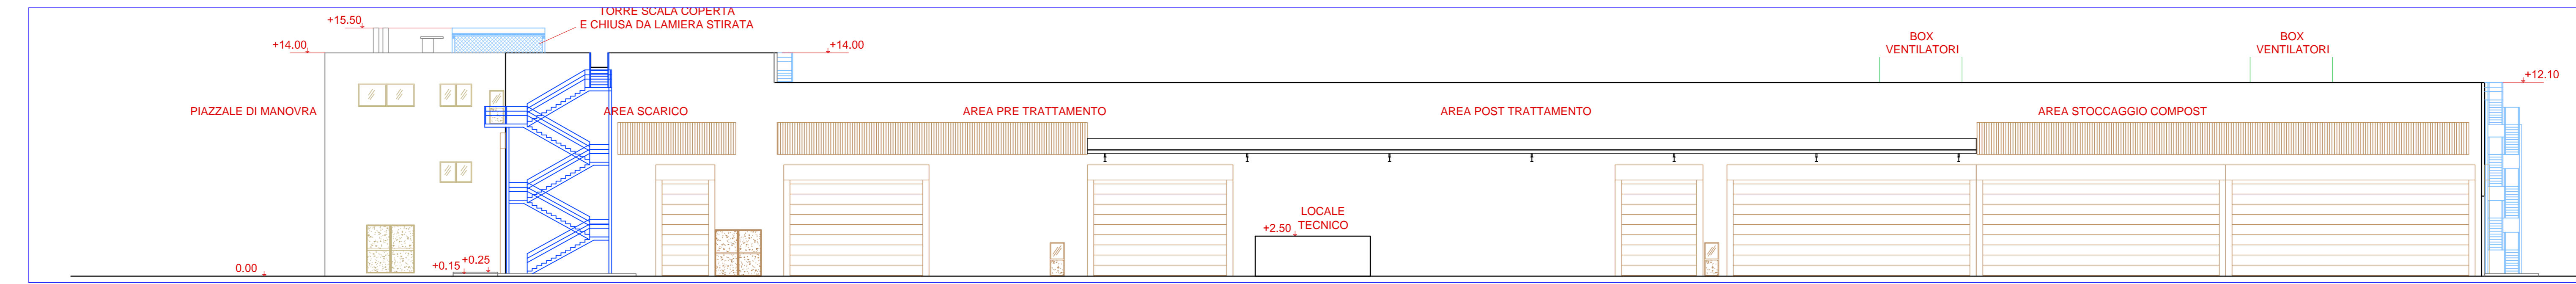

PROSPETTO SUD - Capannone di processo

Numero documento interno CAVP03-GN-A-C-2-00-R01		Disegnato da	
		Titolo progetto Nuovo impianto di trattamento e recupero della frazione organica da raccolta differenziata	
AZA Ambiente S.p.A. Ingegneria Ambiente Via Olgettina 25 20132 Milano T (+39) 02 2729 81 ingegneria.ambiente@a2a.eu www.a2aambiente.eu		Località Gerbido Comune di Cavaglio (BI)	
Tipo documento Prospetti		Approvazione	
Verifica P. Agustoni		Comitente P. Rossignoli	
Numero tavola <b>Tav. 12</b>		Progetto 	
Revisione 01	Data Febbraio 2019	Direttore lavori Esecutore lavori	
Scala grafica 1:200	Scala prototipo 1:1		

NB: La quota relativa di progetto 0.00 corrisponde alla quota assoluta +220.70 m