


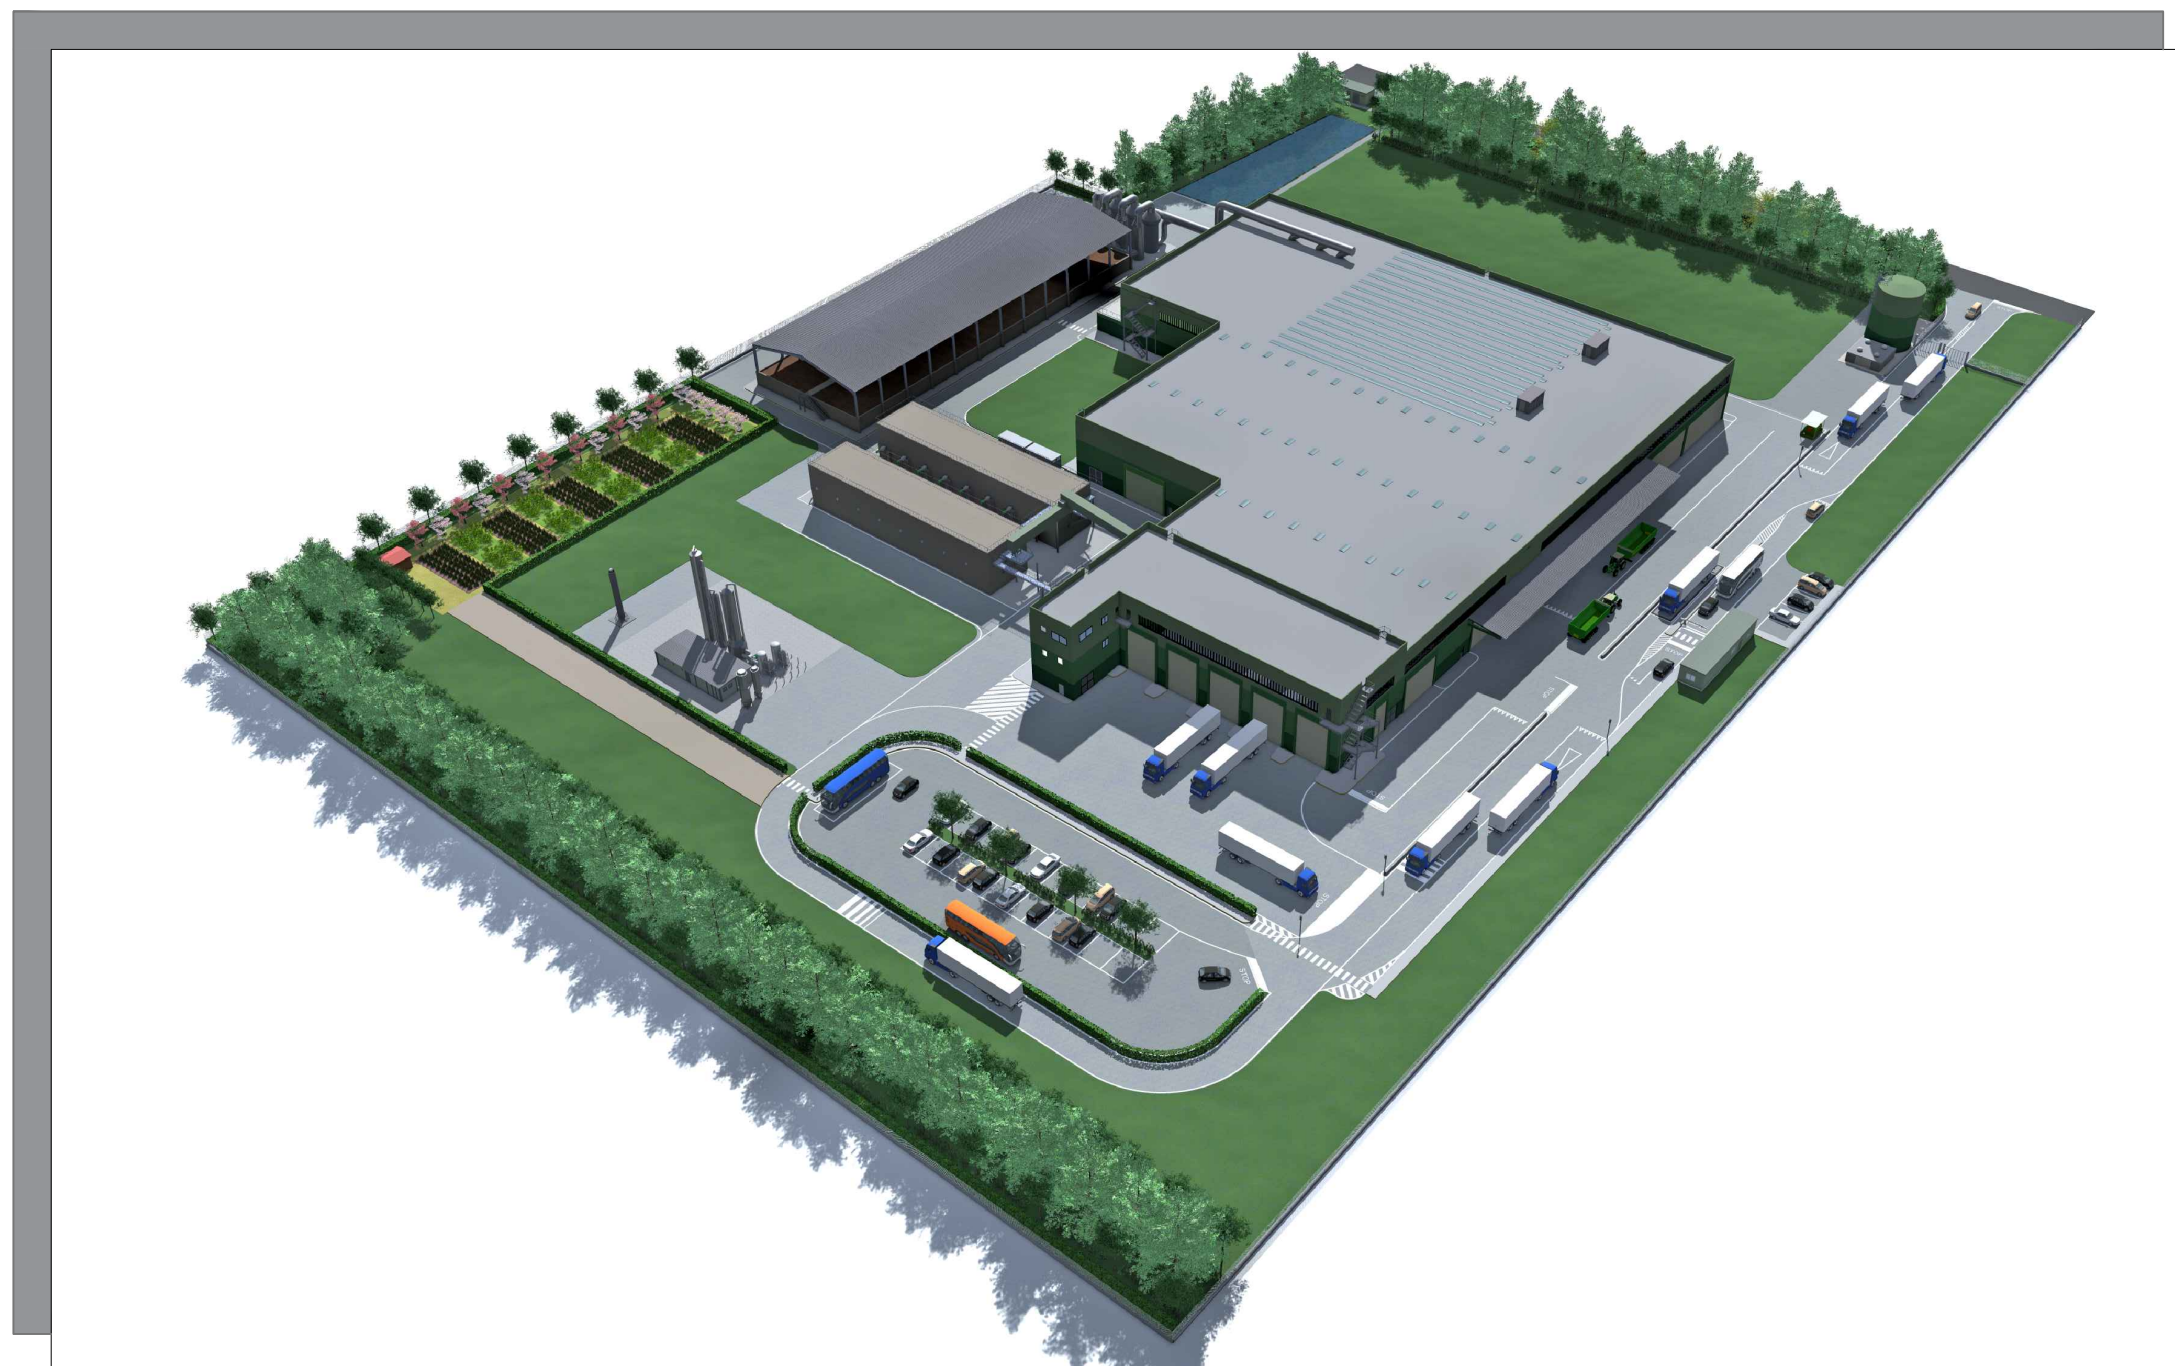


R1




R3



R2

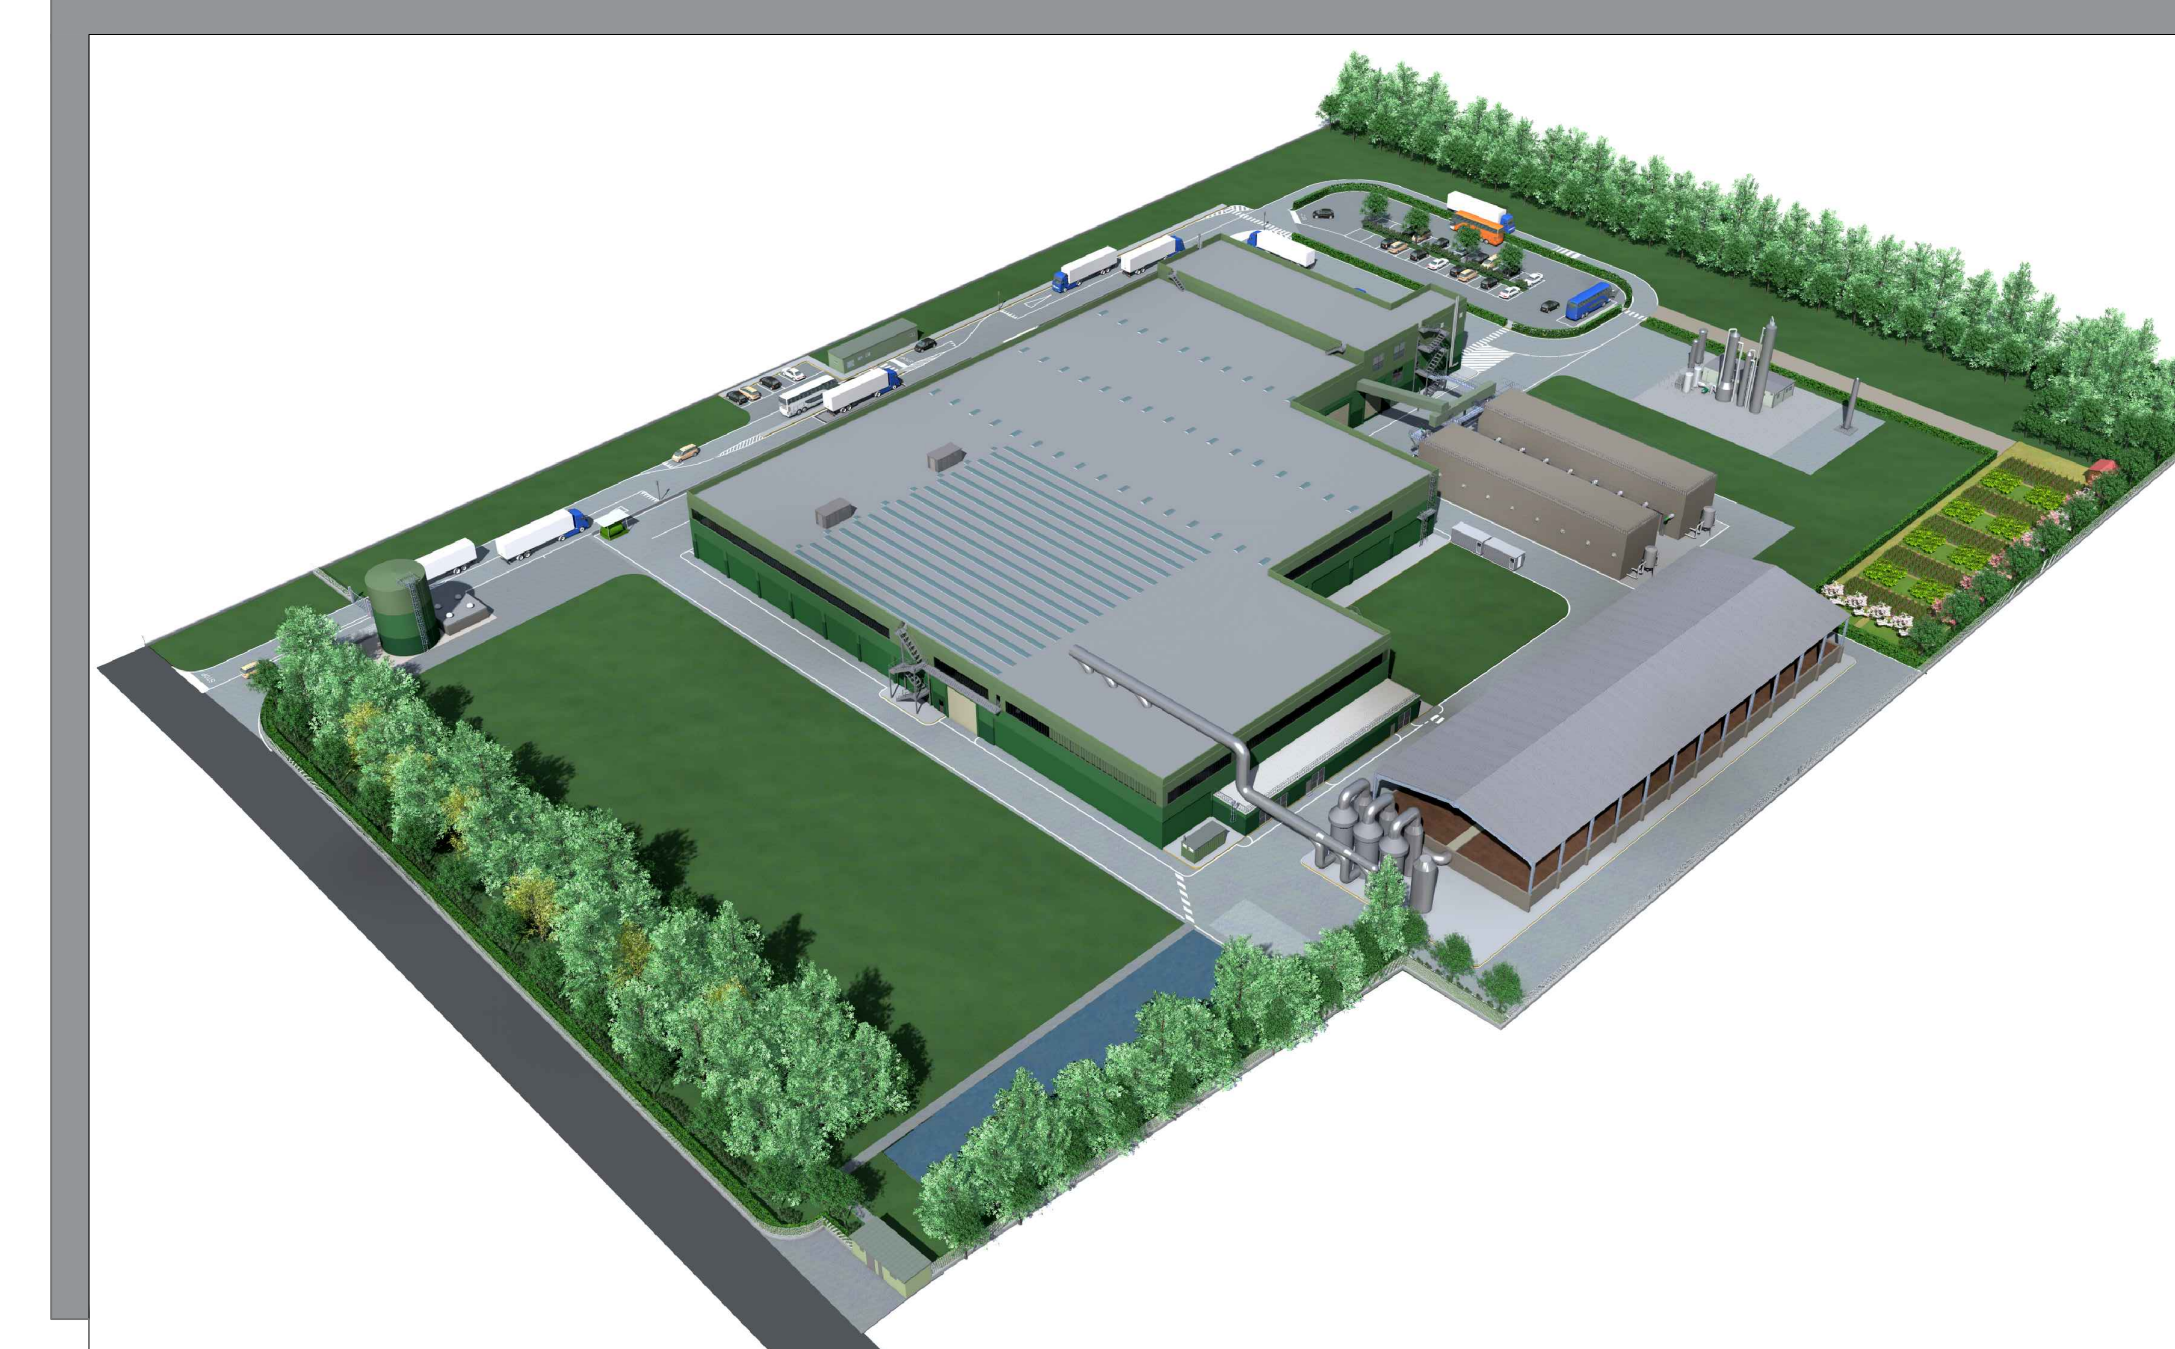

R4

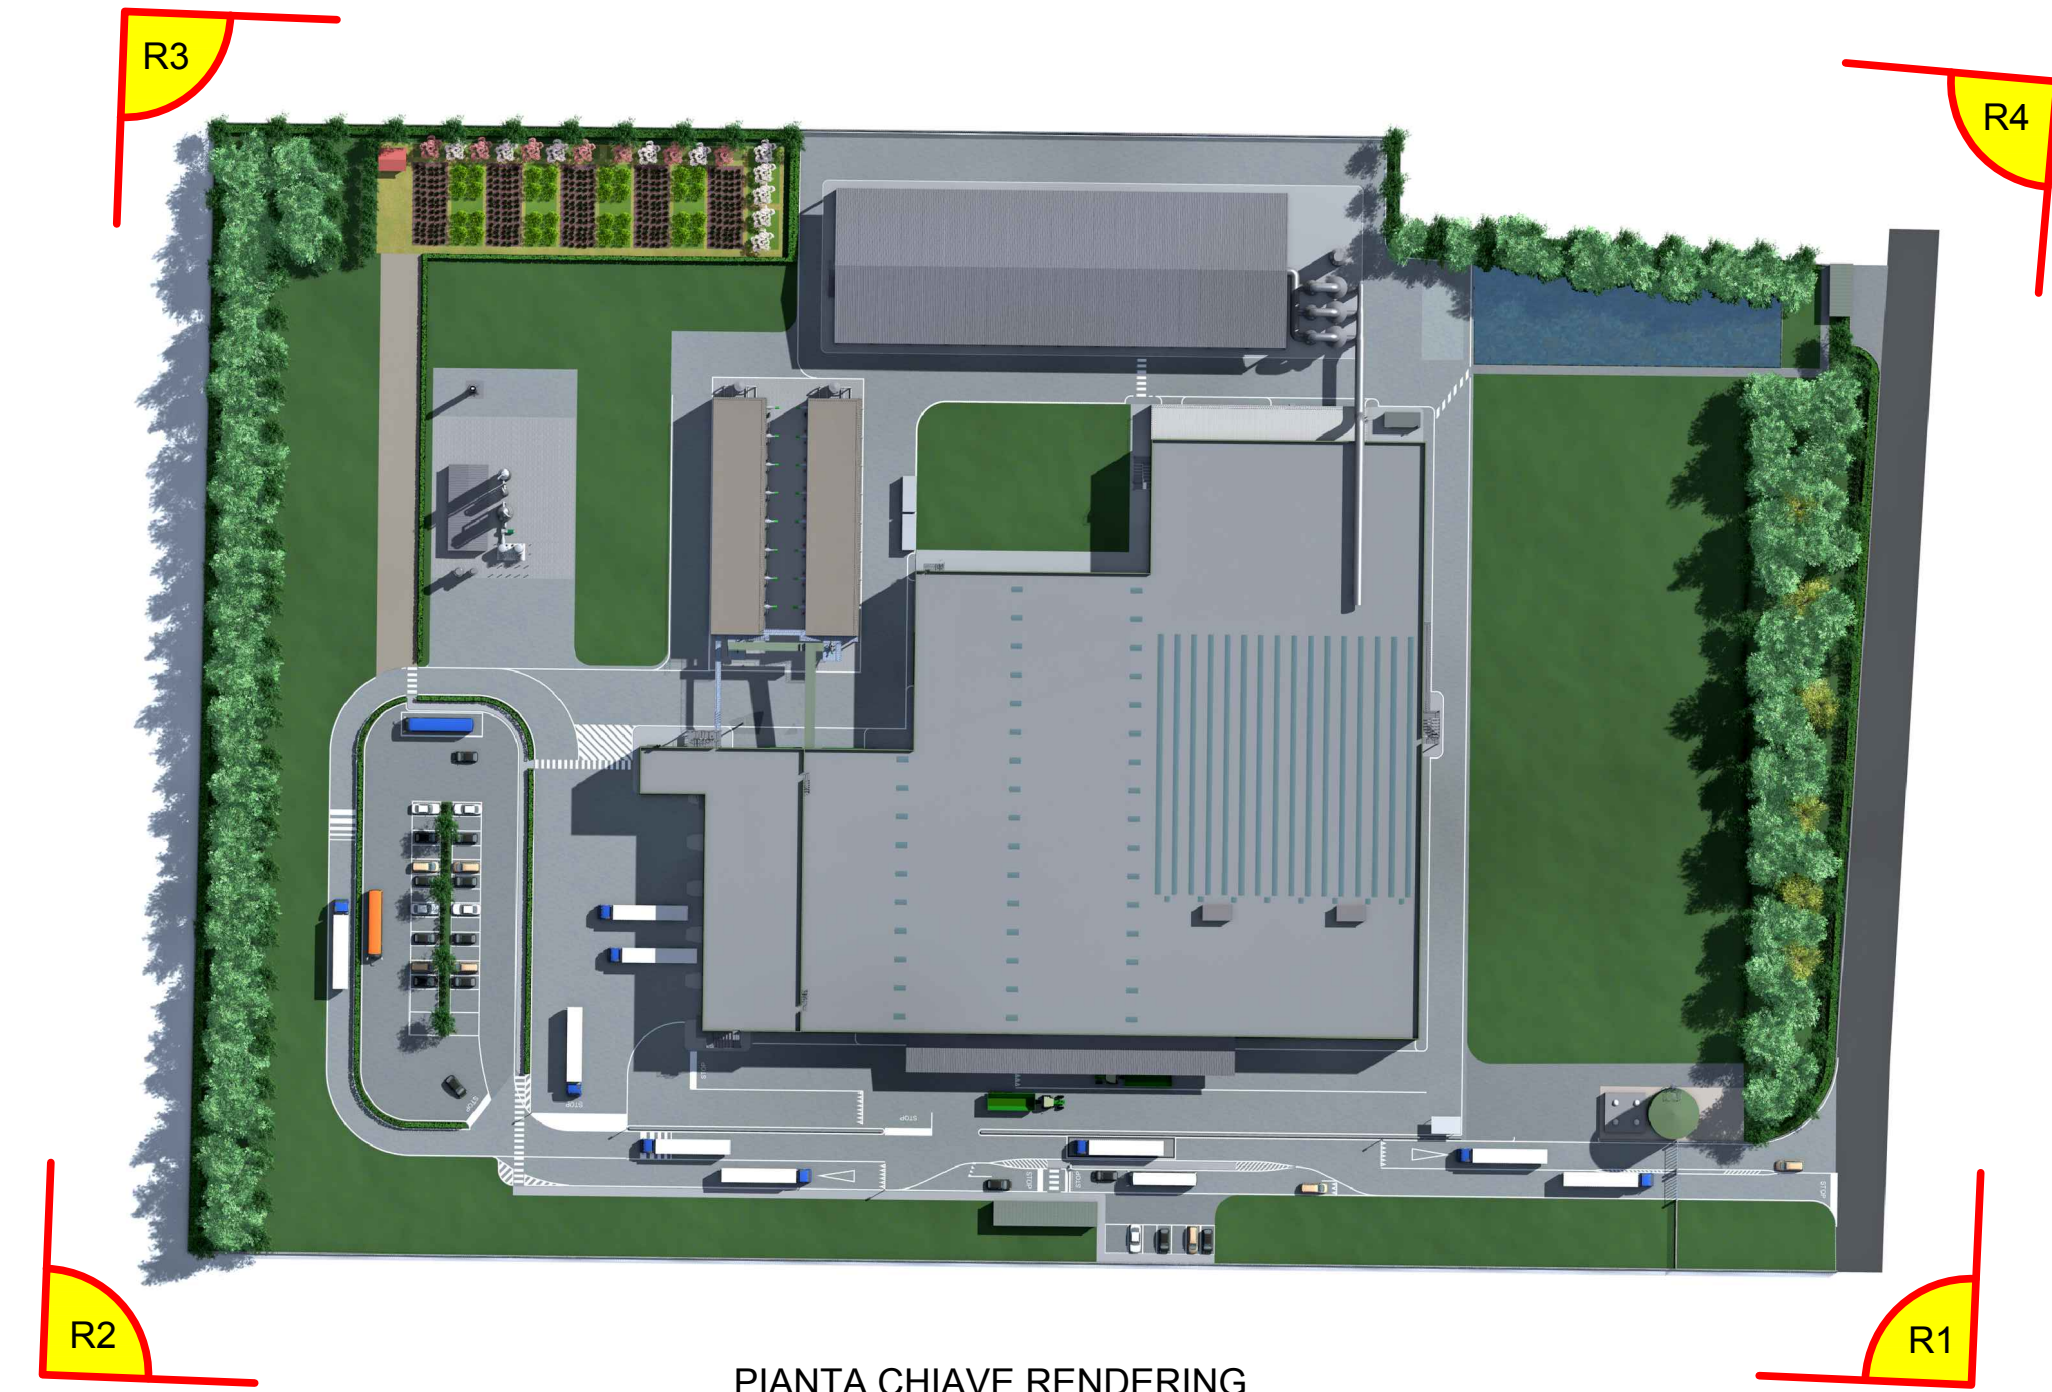

PIANTA CHIAVE RENDERING

| | | | |
|---|-------------------------|--|------------------------------|
| Numero documento interno CAVP03-GN-A-A-2-04-R01 | | Derivato da - | |
|  <p>A2A Ambiente S.p.A. Ingegneria Ambiente Via Olgettina 25 20132 Milano T [+39] 02 2729 81 ingegneria.ambiente@a2a.eu www.a2aambiente.eu</p> | | Titolo progetto Nuovo impianto di trattamento e recupero della frazione organica da raccolta differenziata Località Gerbido Comune di Cavaglià (BI) | |
| | | Titolo documento Rendering | |
| Verifica P. Agustoni | | Approvazione P. Rossignoli | |
| Numero tavola Tav. 3a | | Progettista  | |
| Revisione 01 | Data Febbraio 2019 | Direttore lavori P. Agustoni | Committente P. Rossignoli |
| Scala grafica - | Scala plottaggio 1:1 | Esecutore lavori P. Agustoni | Committente P. Rossignoli |