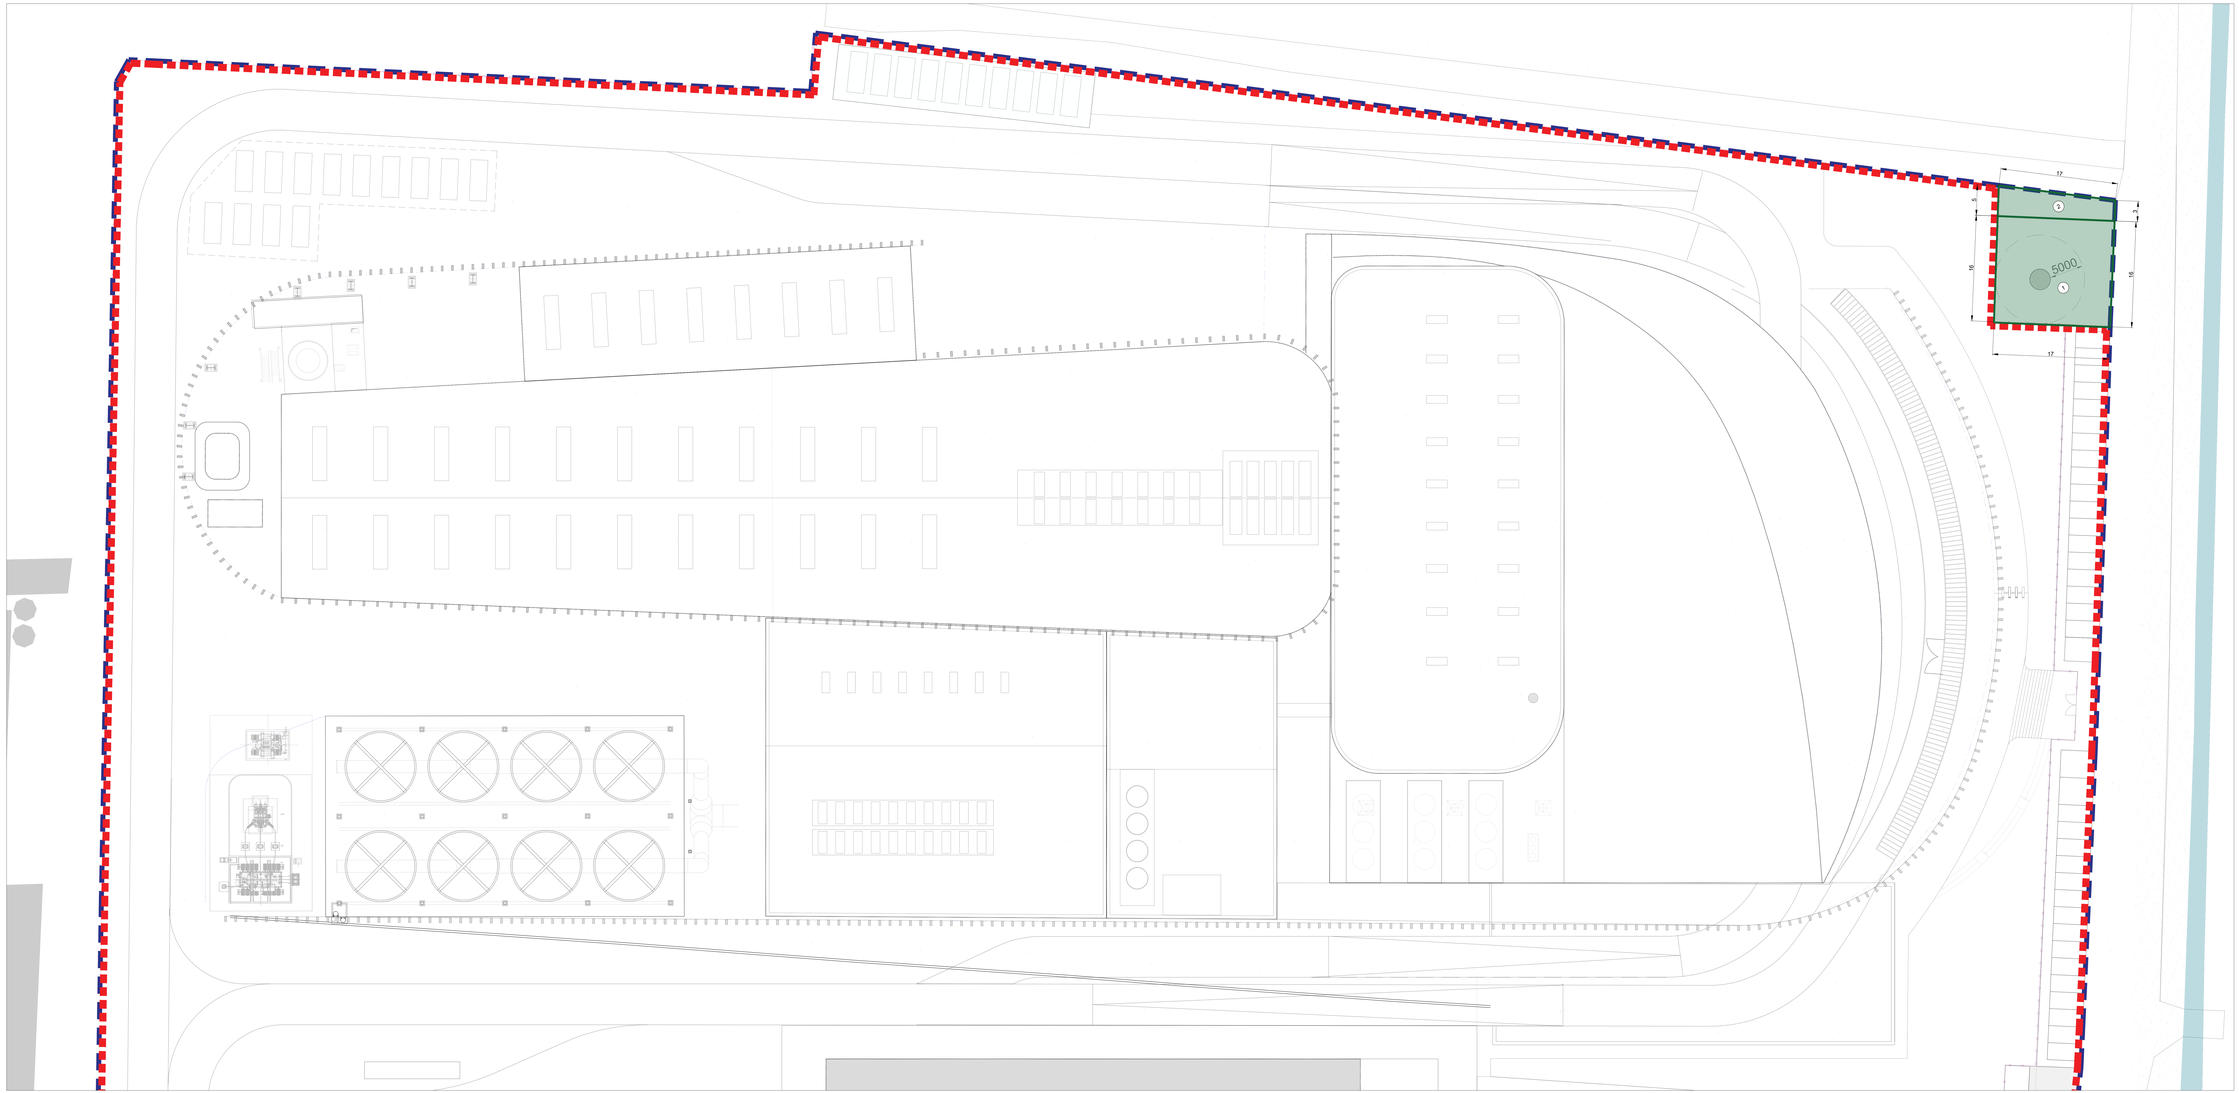

KEYPLAN

1 Impianto per la produzione di energia elettrica e termica mediante combustione di rifiuti speciali non pericolosi
2 Impianto Forsu
3 Impianto Plastiche
4 Impianto CSS
5 Impianto TMB

LEGENDA

COMPOSIZIONI GRAFICHE

Superficie territoriale
Superficie fondiaria
Dotazioni Territoriali

PROGETTO					
DOTAZIONI TERRITORIALI					
Numero	Figura geometrica	Misura 1	Misura 2	Misura 3	**Area**
1	R1	16	17		272
2	TR1	5	3	17	68
Totale					**340**

R= Rettangolo
T= Triangolo
TR=Trapezio
NR=Area Non Riconducibile a verifica grafica

NOTE:
- Per verifiche urbanistiche fare riferimento elaborato "CAVIP09O10000CAA0600001 - Relazione urbanistica"
- Le quote di livello sono relative alla q.ta ±0.00 di progetto, corrispondente a +221,15 m s.l.m.m.

Revisione interna	Data	Descrizione revisione	Redazione
00	Settembre 2021	Prima emissione	crew

Numero documento: CAVIP09O10000LDA0801701

Derivato da: -

a2a ambiente

A2A Ambiente S.p.A.
Ingegneria Ambiente
Via Olgettina 25
20132 Milano
T (+39) 02 2729 81
ingegneria.ambiente@a2a.eu
www.a2aambiente.eu

Titolo progetto: Impianto per la produzione di energia elettrica e termica mediante combustione di rifiuti speciali non pericolosi sito in Comune di Cavaglia (BI)

ISTANZA PER LE COSTRUZIONI

Titolo documento: Verifiche aree a standard

Numero Tavola: Tav. 60

Scala: 1:200

Scala plottaggio: 1:1

Fornitore: CREW GRUPPO FIBRE OTTICHE DELLO STATO ITALIANO

Via Cefalonia 70 Crystal Palace
25124 Brescia
T (+39) 030 221166
info@crew.it

Progettista: C. Donati

Verifica: C. Donati

Proponente - Legale Rappresentante: F. Roncari

Approvazione: F. Zamboni

Il viatalo consegnato a terzi o riproduce questo documento, utilizzarne il contenuto o renderlo comunque noto a terzi senza autorizzazione. Ogni infrazione comporta l'obbligo di risarcimento danni. Tutti i diritti sono riservati. Il presente documento non può essere riprodotto o trasmesso a terzi senza autorizzazione scritta.
The reproduction, distribution and utilization of this document as well the communication of its contents to others without express authorization is prohibited. Offenders will be held liable for the payment of damages. All rights reserved in the event of the grant of patent, utility model or design.