




Pianta livello 0.00
Scala 1:200

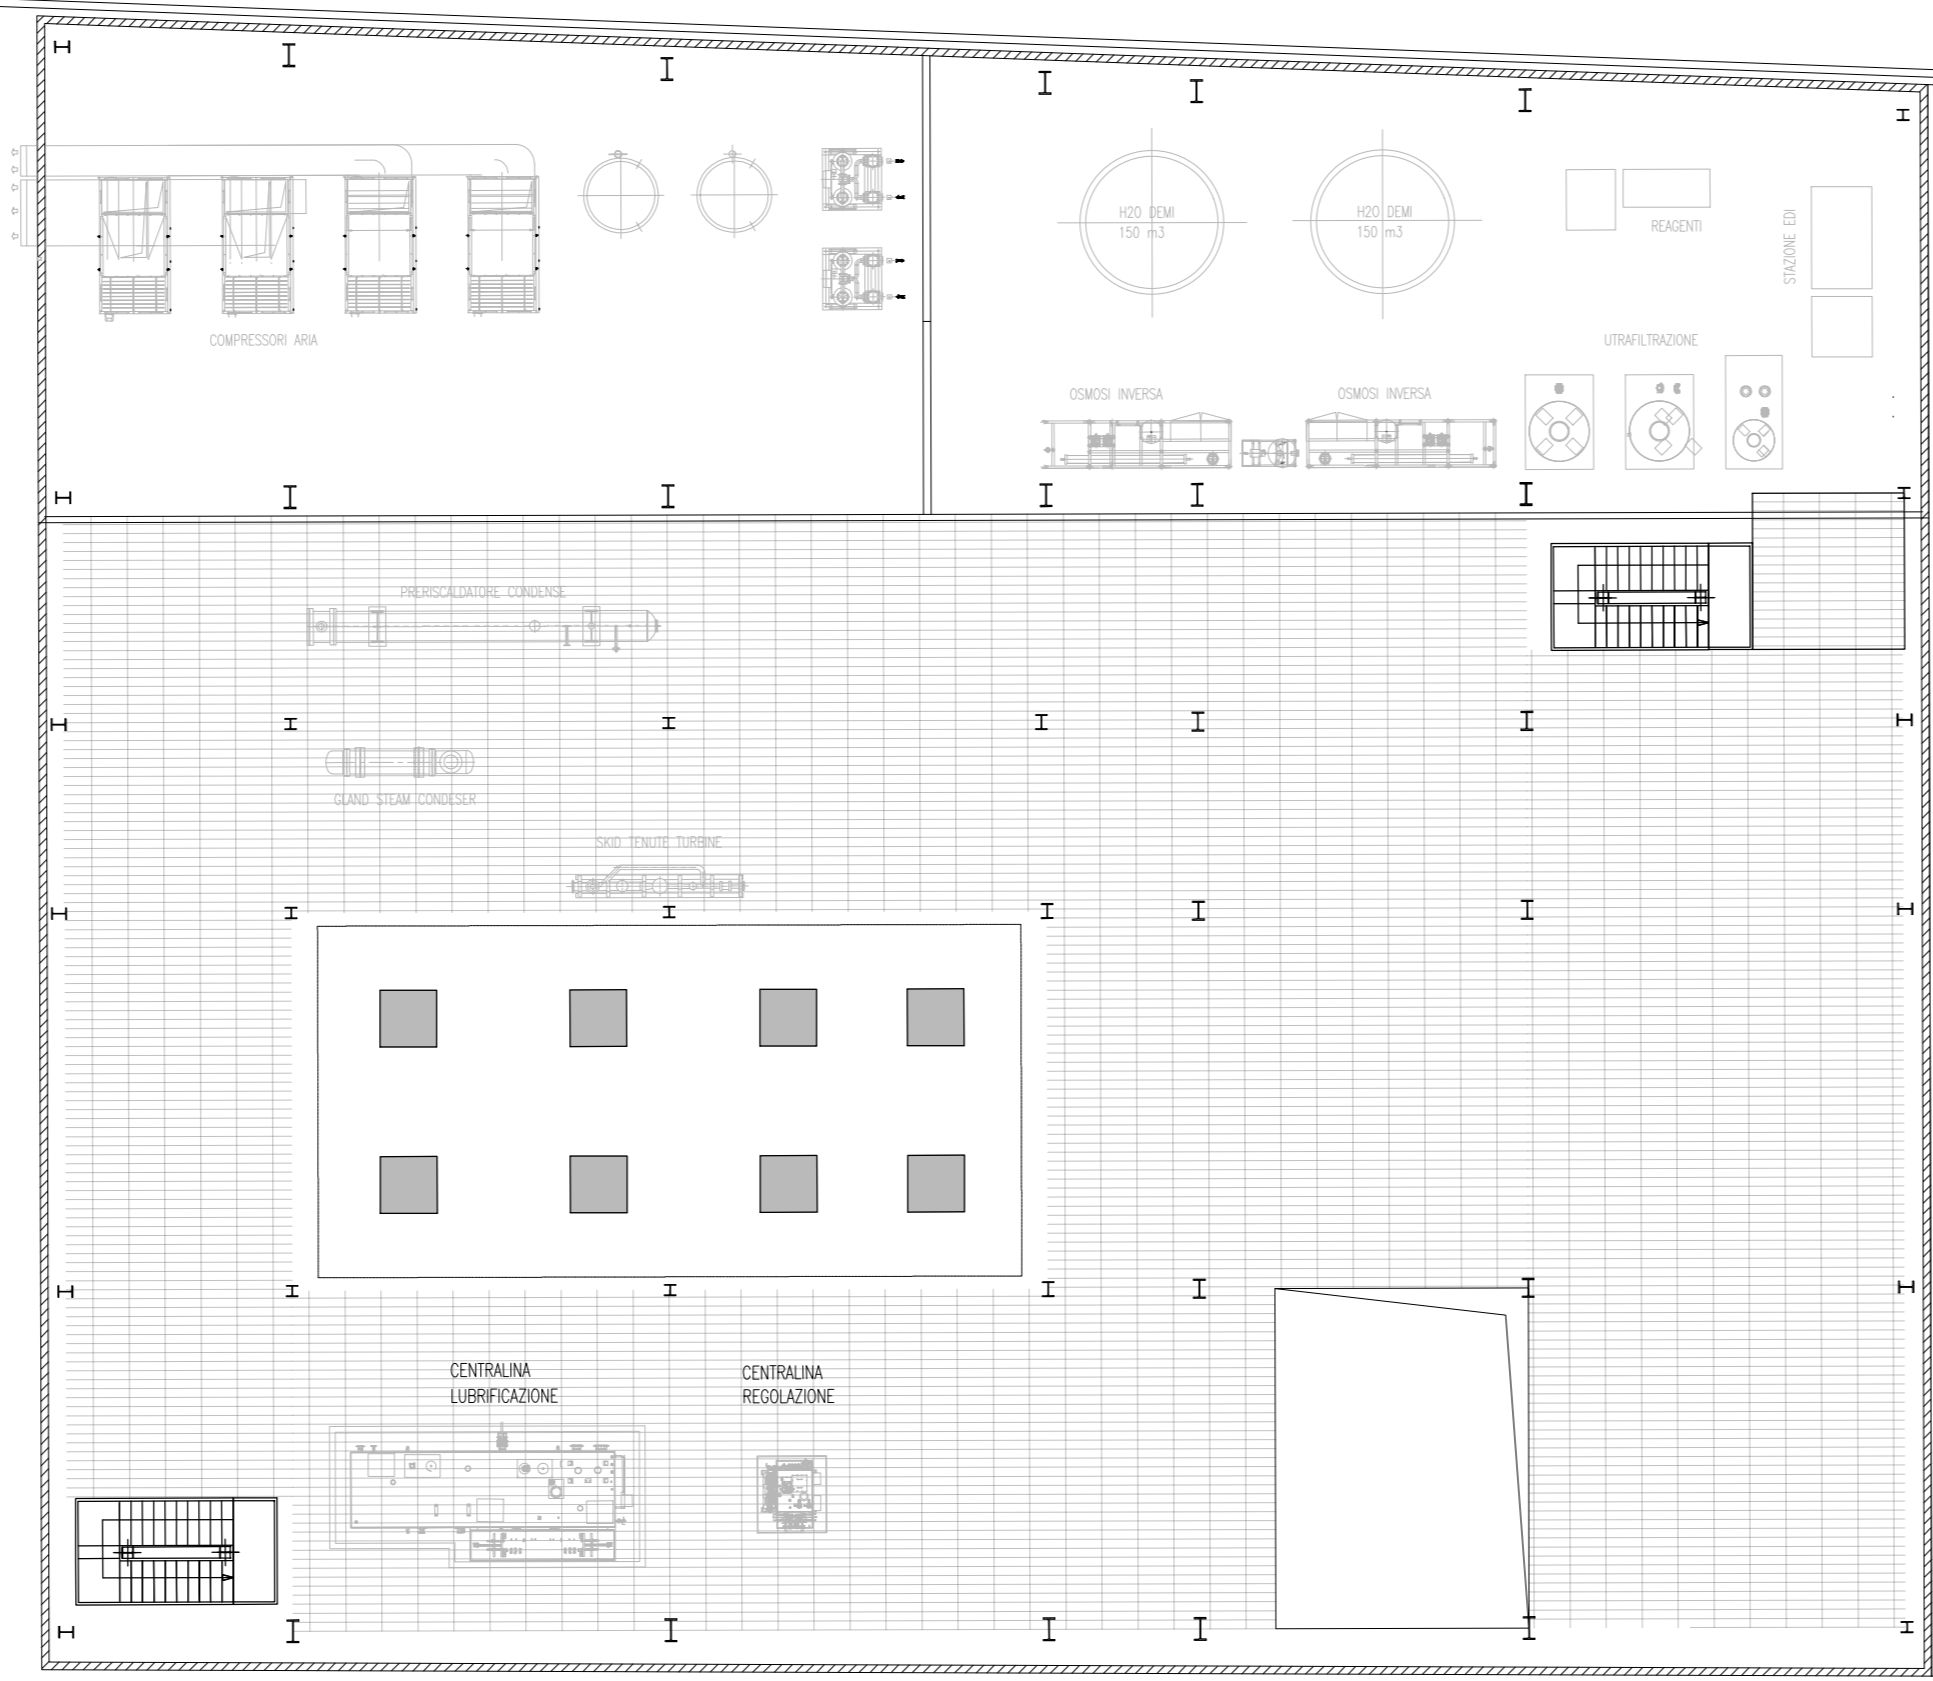


Pianta livello +5.00
Scala 1:200

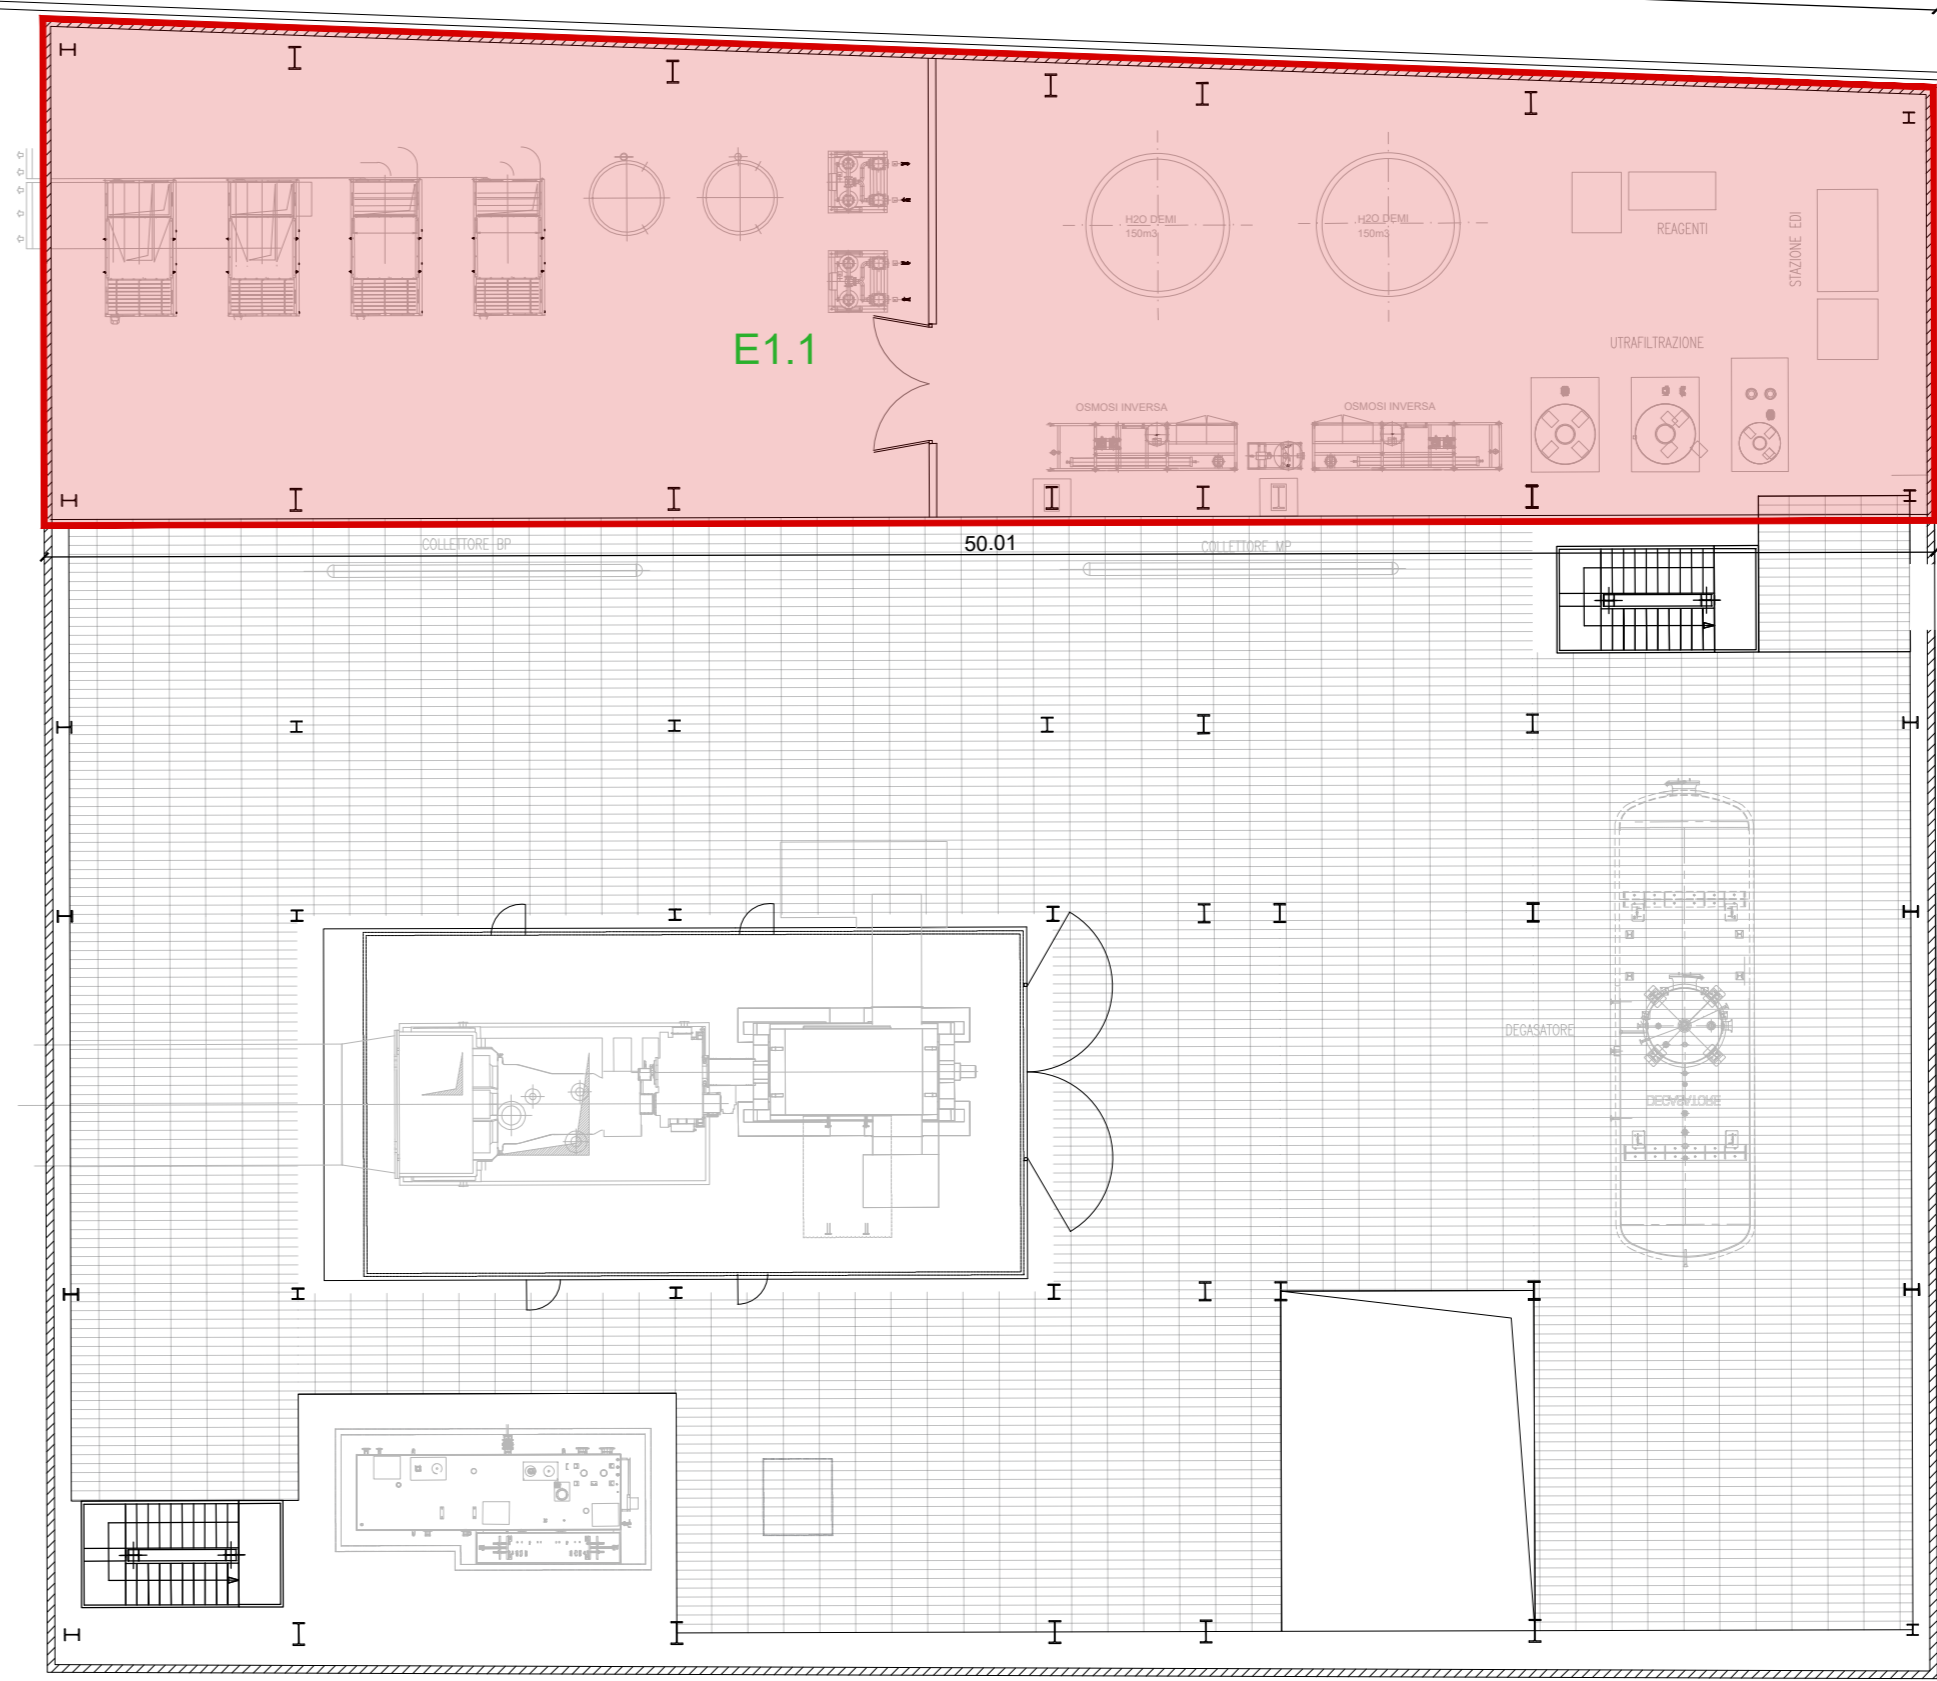


Pianta livello +9.00
Scala 1:200

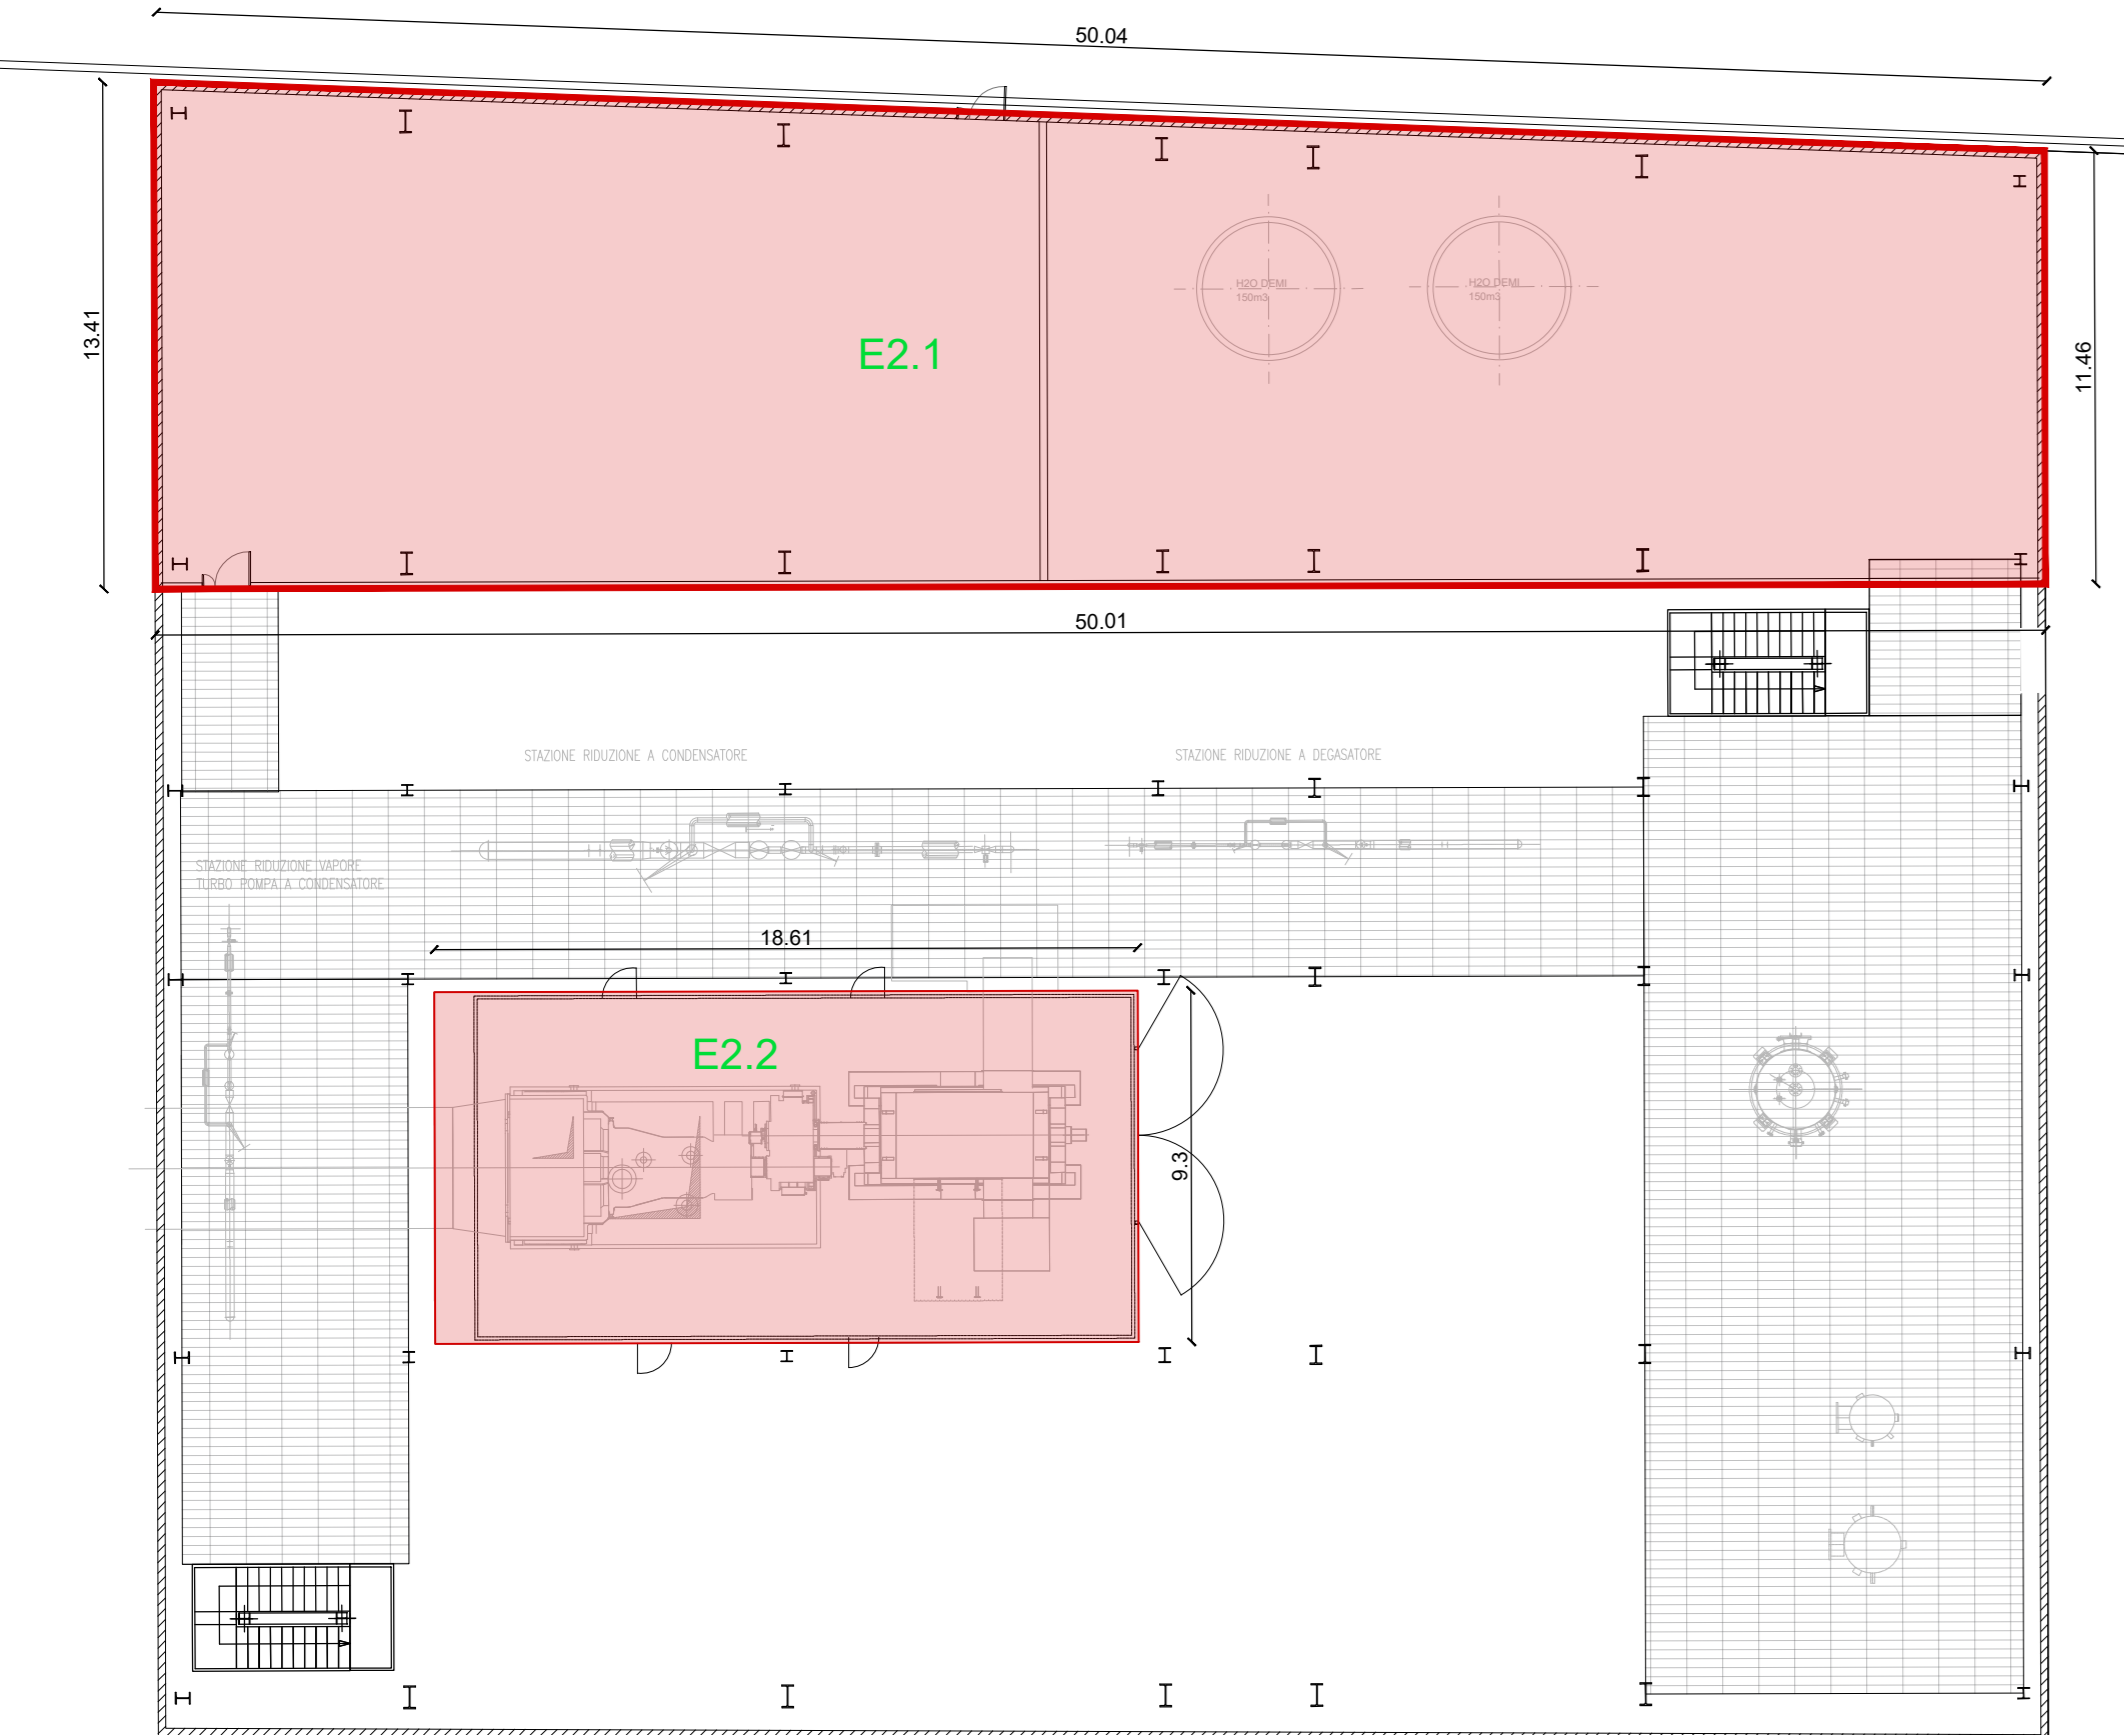

Pianta livello +14.50
Scala 1:200

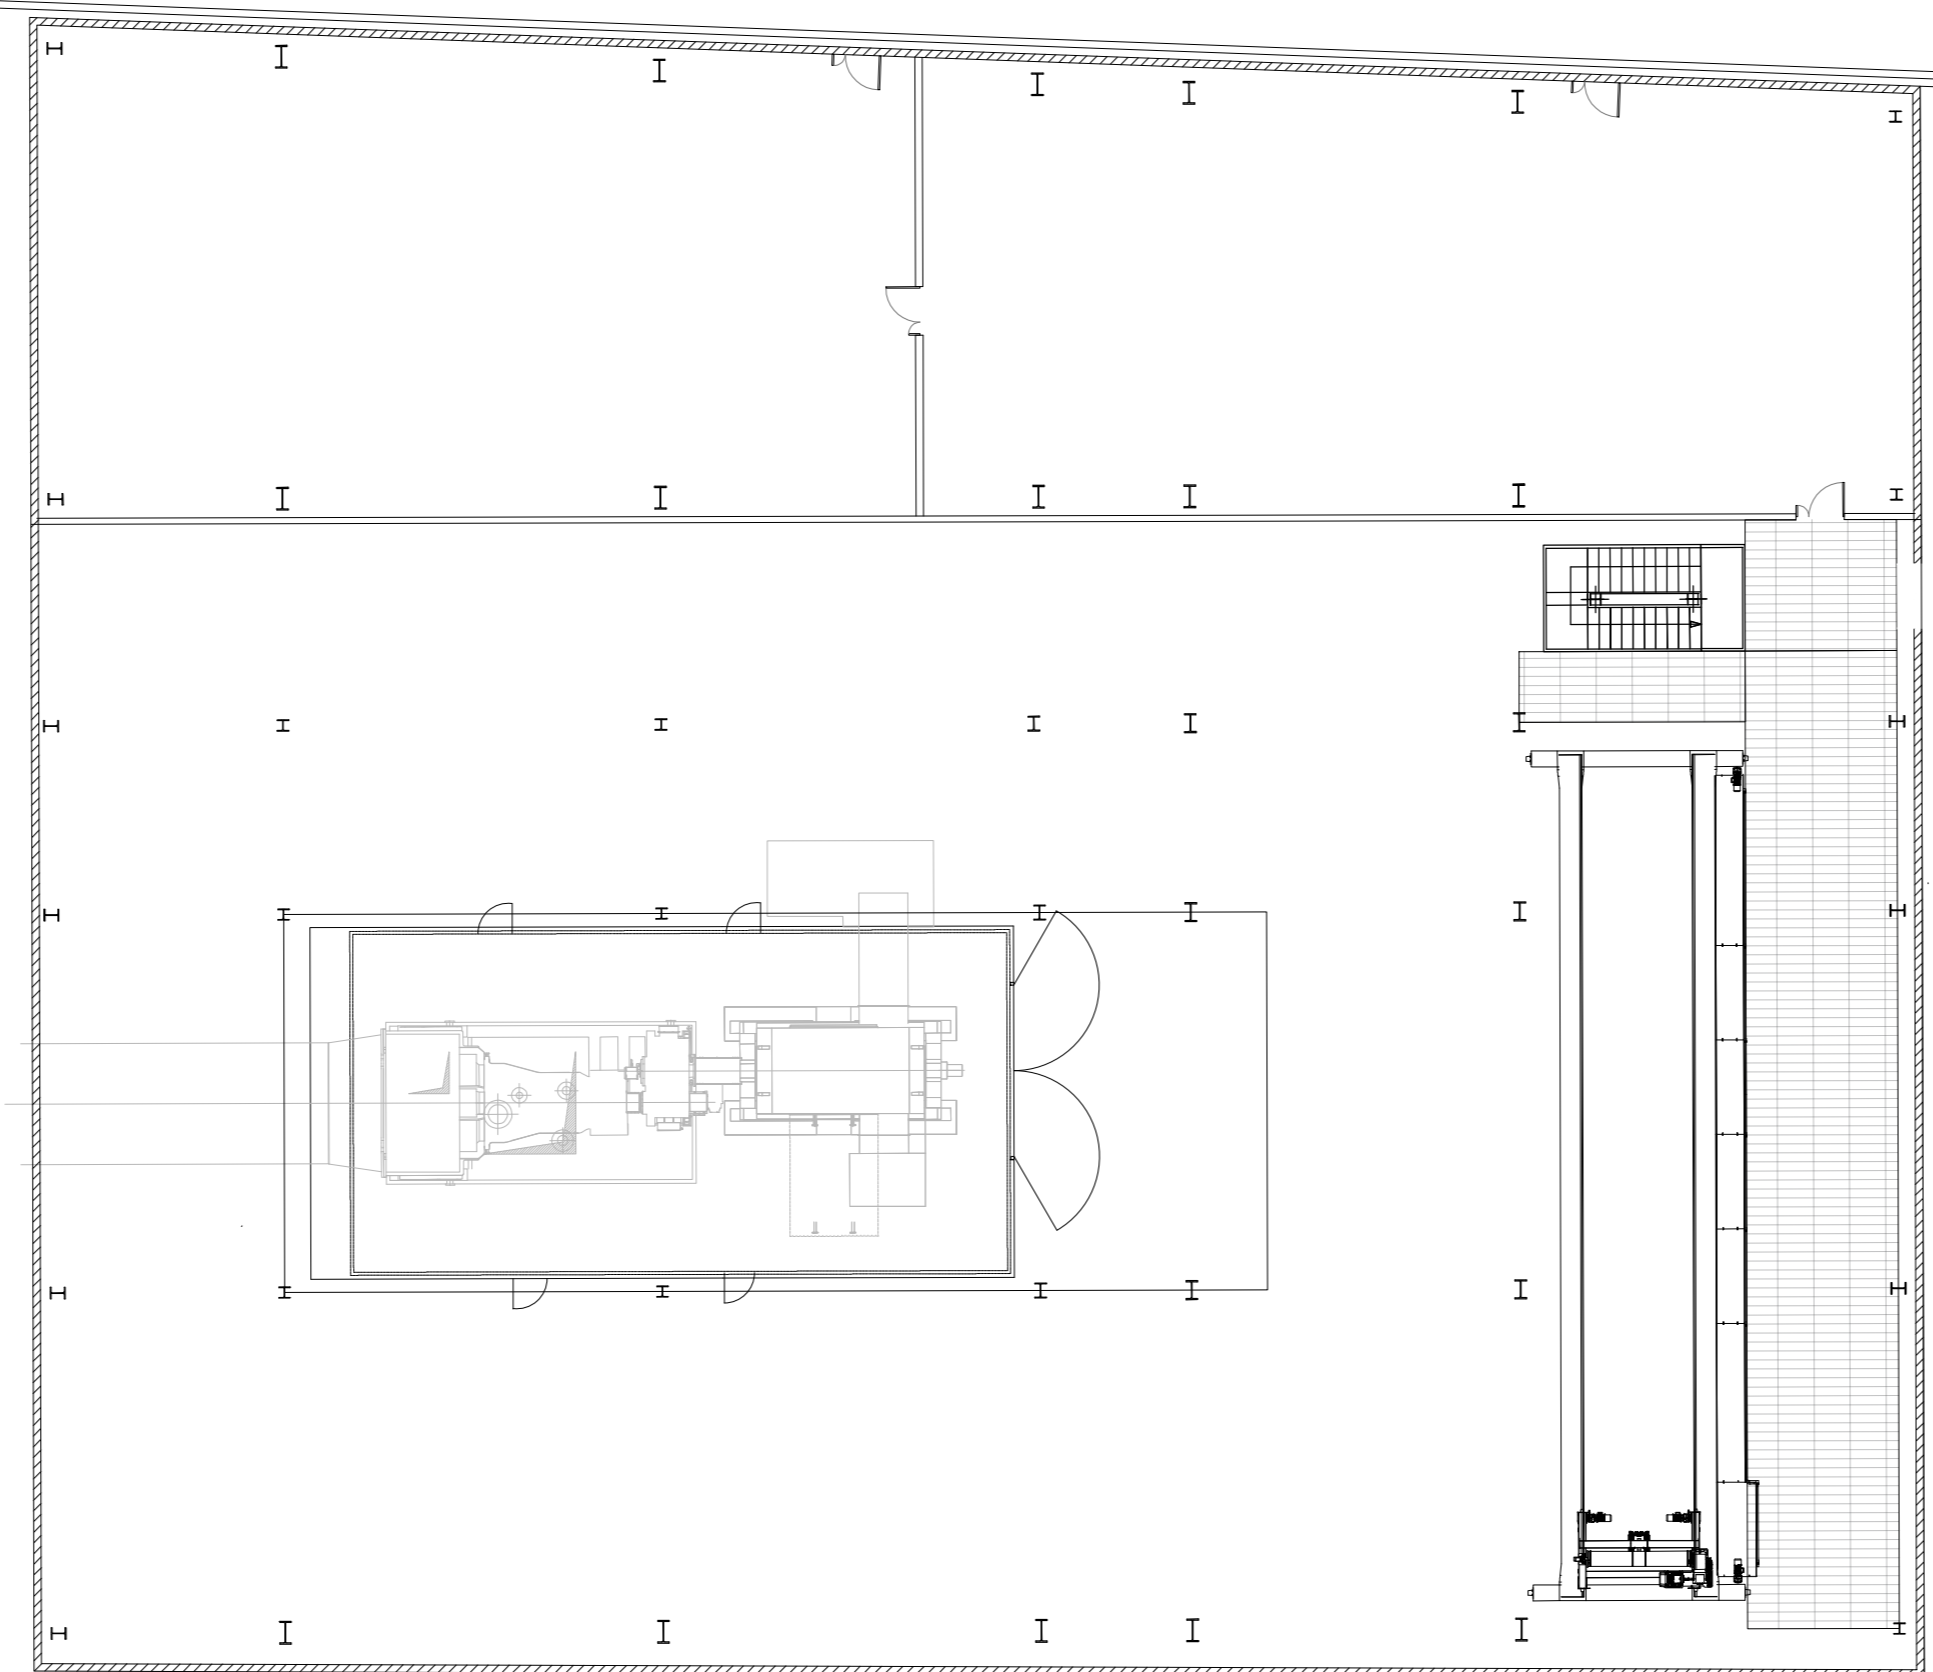



Pianta livello +20.50
Scala 1:200

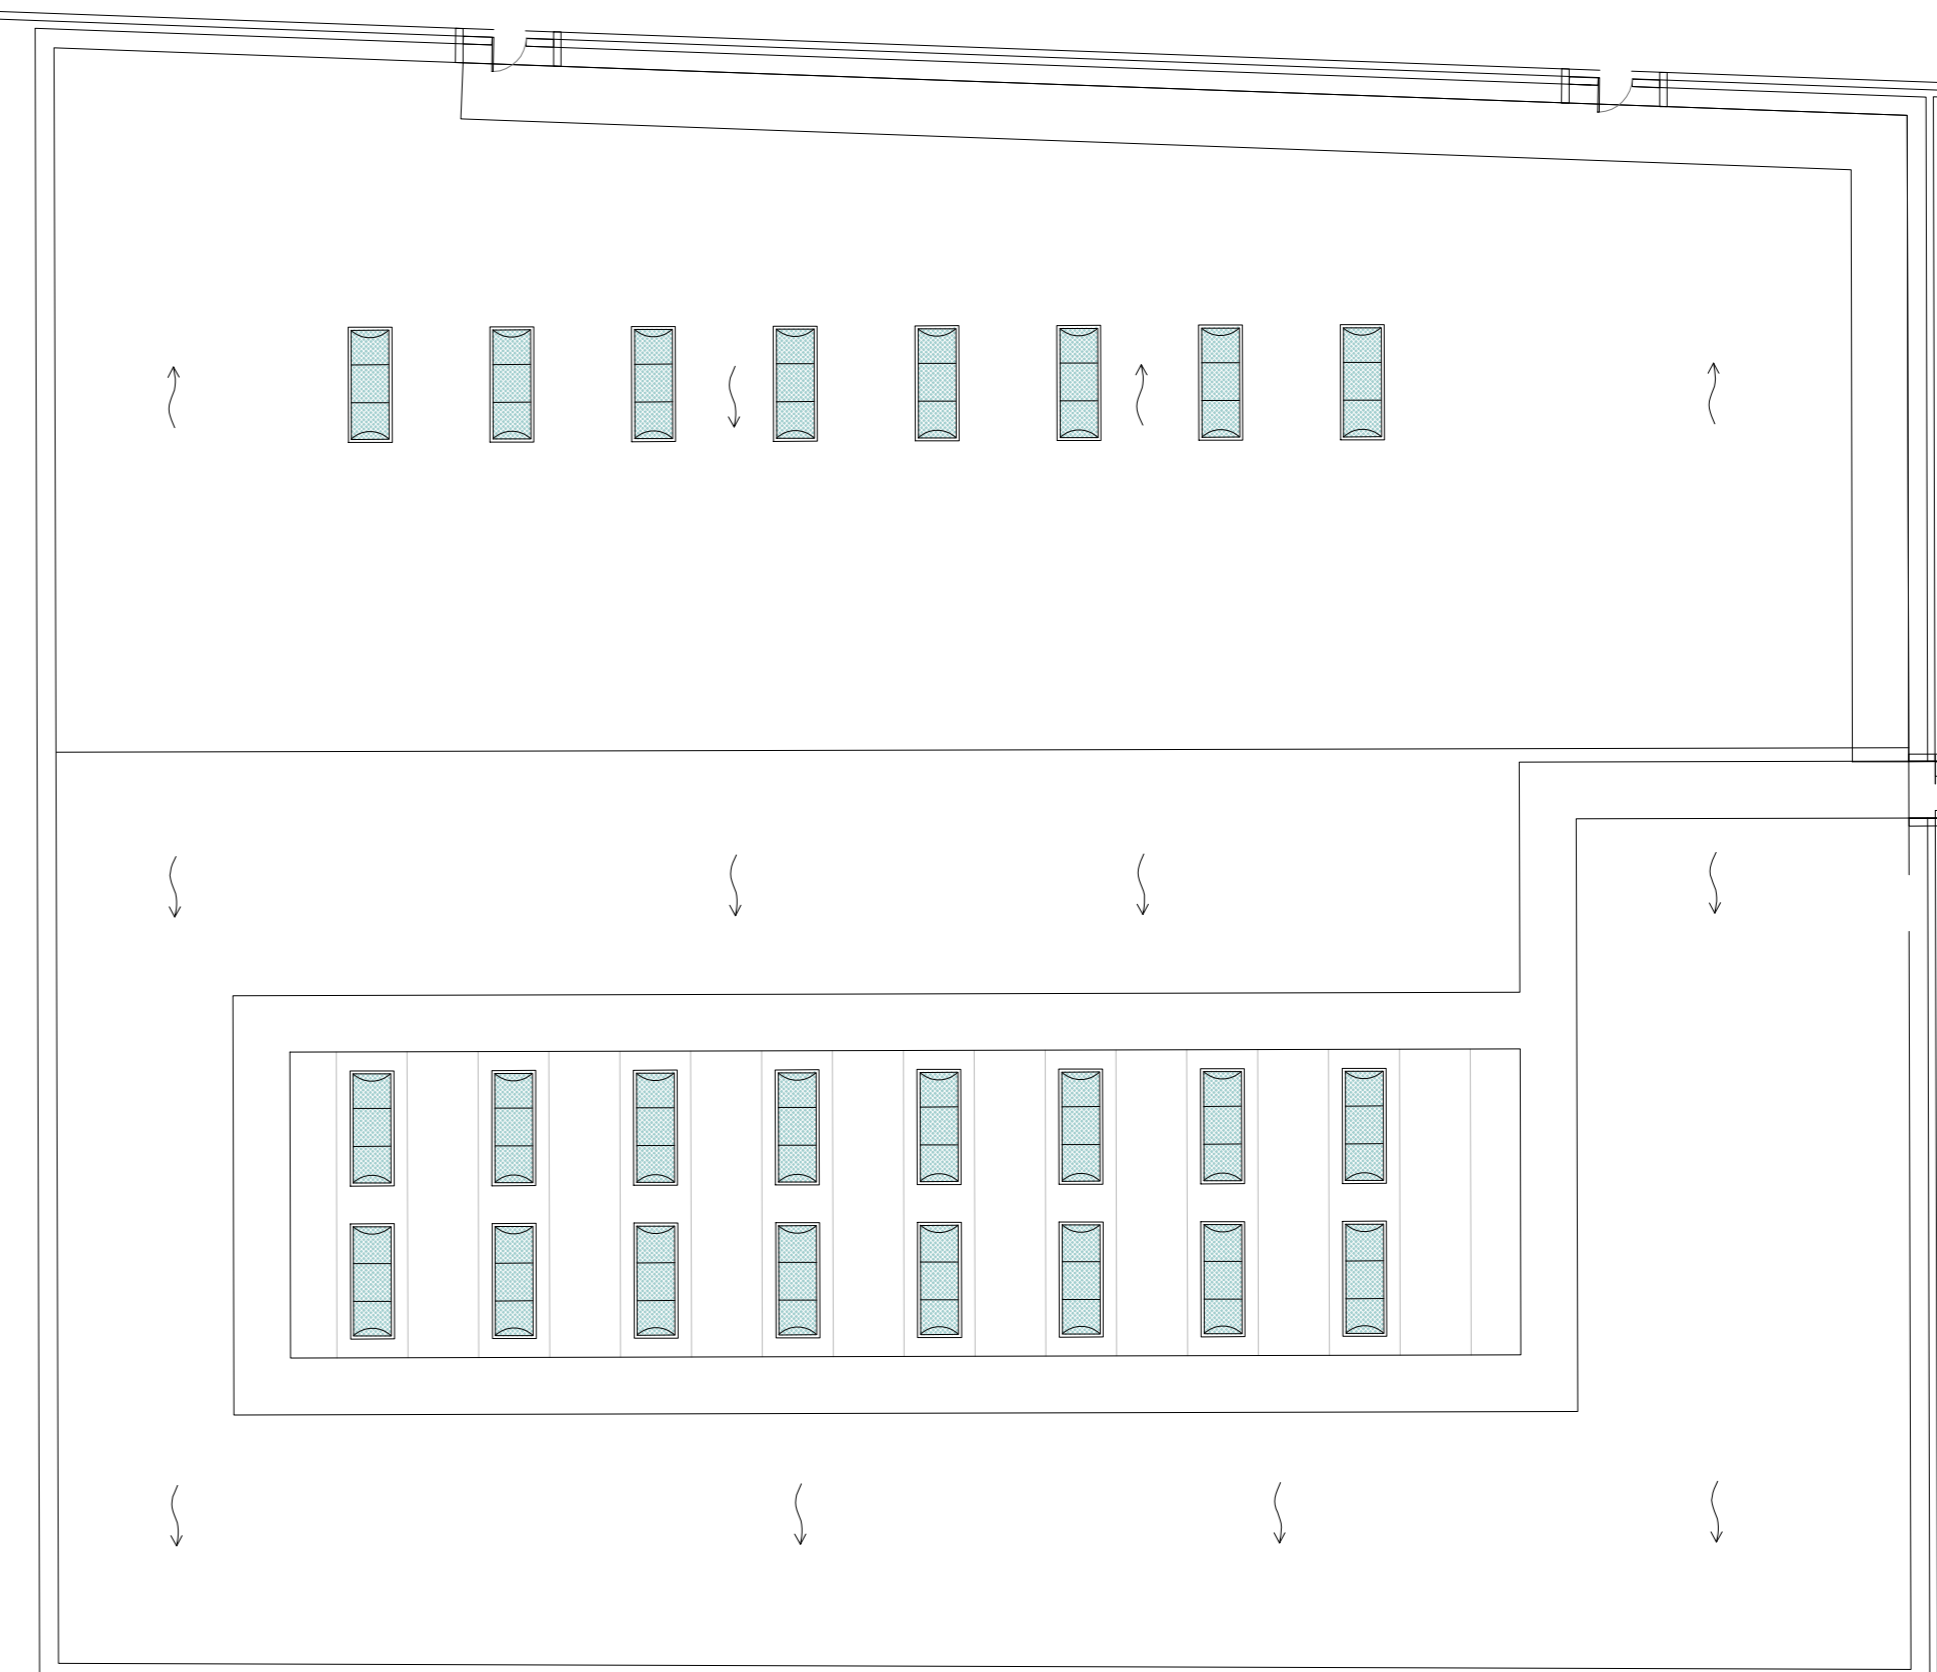

Pianta Copertura
Scala 1:200

KEYPLAN

- A Fabbricato Centro Visolatori
- B Fabbricato Stoccaggio Rifiuti
- C Caldaia e Linea Trattamento Fumi
- D Fabbricato Sala Controllo e Sale Quadri
- E Fabbricato Turbogruppo e Ciclo Termico
- F Aspircondensatori
- G Fabbricato Sili ceneri leggeri e reagenti polveri
- H Cabina Analisi Fumi
- I Guardiana Visolatori
- L Cabina Elettrica MT
- M Fabbricato Pompe
- N Fabbricato Antracite
- O Cabina Metano
- P Camino

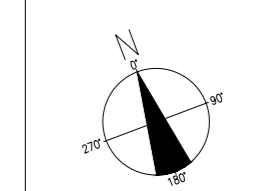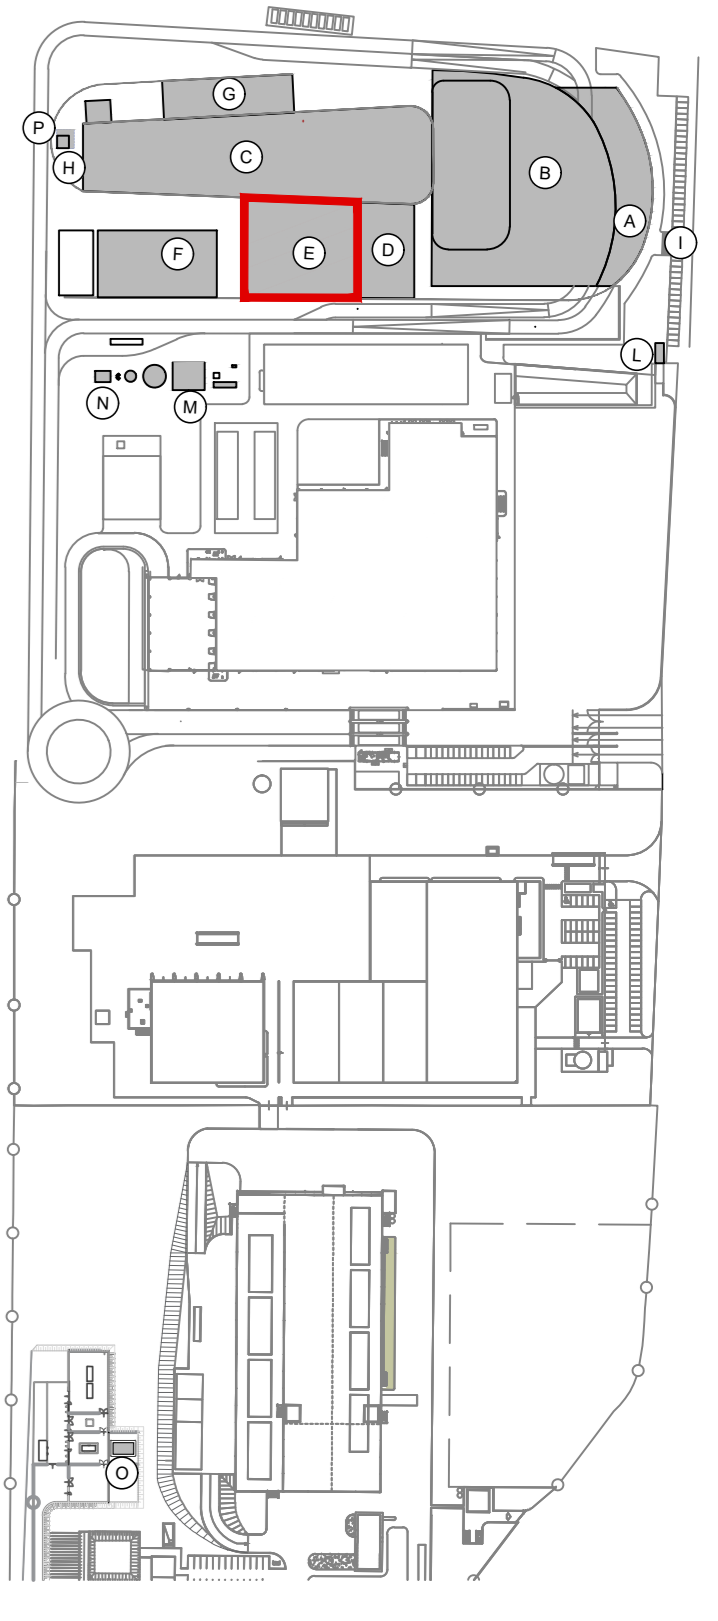

LEGENDA

- PROGETTO
- Superficie Totale
 - Superficie Londa
 - Superficie Utile
- AX1 Codice Superficie Totale
numero progressivo identificativo dell'area
numero identificativo del livello
lettera identificativa dell'edificio
- AXA Codice Superficie Londa
numero progressivo identificativo dell'area
numero identificativo del livello
lettera identificativa dell'edificio

Per la destinazione d'uso dei locali fare riferimento all'elaborato architettonico:
CAVP09T1000CDN080010100

SUPERFICIE TOTALE		SUPERFICIE LORDA		SUPERFICIE UTILE	
Edificio E - Turbogruppo		Edificio E - Turbogruppo		Edificio E - Turbogruppo	
E0	E0.1	621,91			
	E0.2	1.524,45			
E1	E1.1	621,91			
	E2.1	621,91			
E2	E2.2	173,05			
	Totale	3.563,23			

NOTE:
- Per verifiche urbanistiche fare riferimento elaborato: "CAVP09T1000CA080001 - Relazione urbanistica"
- Le quote di livello sono relative alla q.t.a ±0.00 di progetto, corrispondente a +21.15 m s.l.m.

00	Settembre 2021	Prima emissione	crew
Revisione	Data	Descrizione revisione	Redazione

Numero documento interno: CAVP09T1000CDN0800102
Derivato da: -



Impianto per la produzione di energia elettrica e termica mediante combustione di rifiuti speciali non pericolosi sito in Comune di Cavaglià (BI)
ISTANZA PER LE COSTRUZIONI

A2A Ambiente S.p.A.
Ingegneria Ambiente
Via Olgettina 25
20132 Milano
T [+39] 02 2729 81
ingegneria.ambiente@a2a.eu
www.a2aambiente.eu

TITOLO DOCUMENTO
Verifica parametri STot - SL - SUL:
Fabbricato turbogruppo e ciclo termico

Numero Tavola: Tav.55
Scala: 1:200
Scala piottaggio: 1:1



Progettista: C. Donati
Verifica: C. Donati

Proprietario - Legale Rappresentante: F. Roncari
Approvazione: F. Roncari

Approvazione: F. Roncari

E' vietato consegnare a terzi o riprodurre questo documento, utilizzare il contenuto o renderlo comunque noto a terzi senza autorizzazione. Ogni infrazione comporta l'asportazione dei dati esposti. Sono riservati tutti i diritti derivanti dalla concessione di brevetti per invenzioni, di modelli industriali di utilità e di disegni o modelli. The reproduction, distribution and utilization of this document as well the communication of its contents to others without express authorization is prohibited. Offenders will be held liable for the payment of damages. All rights reserved in the event of the grant of patent, utility models or design.