


**Legenda**

- Cavidotto AT di collegamento alla RTN
- Cavidotto AT di collegamento alla RTN - tratto in T.O.C.
- Area impianto
- Area S.E. Santhià RFI esistente
- - - - Limite Amministrativo

**Inge. OMAR MARCO RETINI**  
 ORDINE INGEGNERI della Provincia di PISA  
 N° 2234 Sezione A  
 INGEGNERE CIVILE E AMBIENTALE  
 INDUSTRIALE, DELL'INFRASTRUTTURA

Numero documento interno <b>CAVP09O10000LDA0600201</b>		Derivato da <b>CAVP09O10000EDL070030100</b>							
		Titolo progetto Impianto per la produzione di energia elettrica e termica mediante combustione di rifiuti speciali non pericolosi sito in Comune di Cavaglià (BI) Documentazione A.I.A.		Numero allegato <b>Allegato P 1di2</b>					
		Titolo documento Carta topografica 1:10.000		Revisione <b>Rev 00</b>					
Redatto  TAUW Italia S.r.l.		Verifica <b>C. Donati</b>		Approvazione <b>L. Zaniboni</b>		Scala grafica <b>1:10.000</b>		Scala plottaggio <b>1:1</b>	
				00		Giugno 2021		Prima emissione	
				Rev interna		Data		Descrizione revisione	
								TAUW Italia	
								Redazione	

E' vietato consegnare a terzi o riprodurre questo documento, utilizzarne il contenuto o renderlo comunque noto a terzi senza autorizzazione. Ogni infrazione comporta il risarcimento dei danni subiti. Sono riservati tutti i diritti derivanti dalla concessione di brevetti per invenzioni, di modelli industriali di utilità e di disegni o modelli.  
 The reproduction, distribution and utilization of this document as well the communication of its contents to others without express authorization is prohibited. Offenders will be held liable for the payment of damages. All rights reserved in the event of the grant of patent, utility model or design.

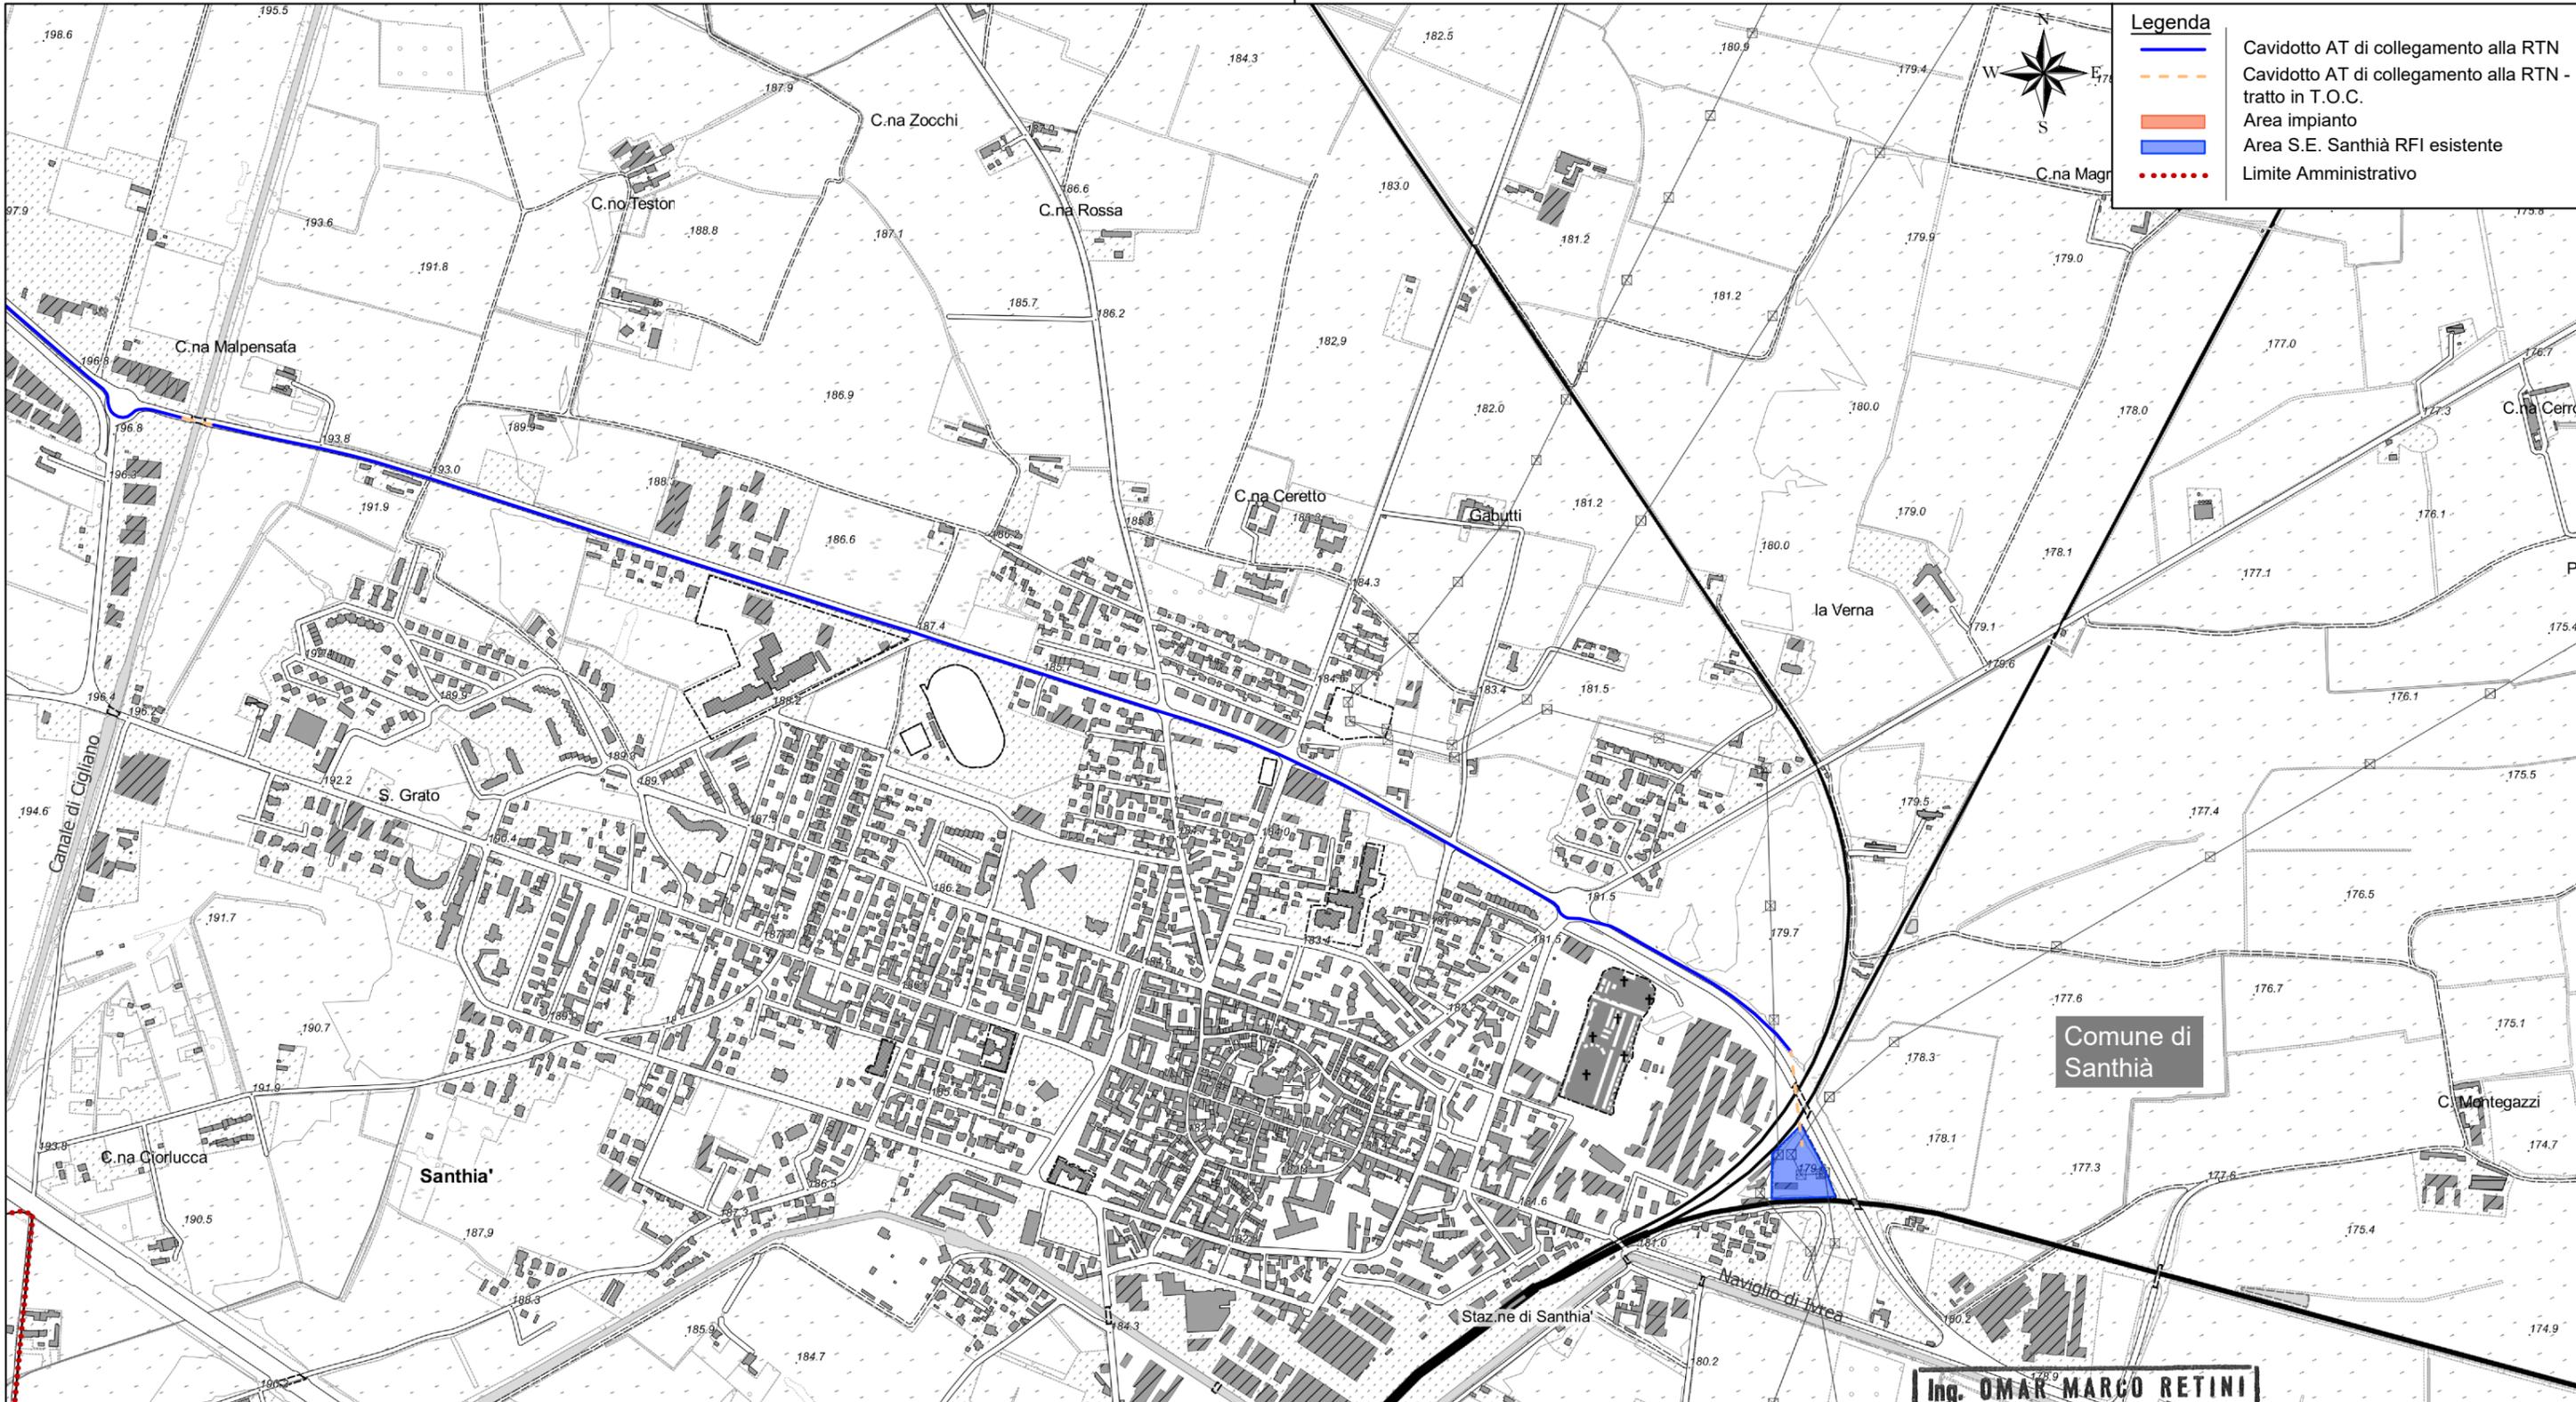

**Legenda**

- Cavidotto AT di collegamento alla RTN
- Cavidotto AT di collegamento alla RTN - tratto in T.O.C.
- Area impianto
- Area S.E. Santhia RFI esistente
- - - - - Limite Amministrativo

**Ing. OMAR MARCO RETINI**  
 ORDINE INGEGNERI della Provincia di PISA  
 N° 2234 Sezione A  
 INGEGNERE CIVILE E AMBIENTALE  
 INDUSTRIALE, DELL'INFORMAZIONE

Numero documento interno <b>CAVP09O10000LDA0600201</b>		Derivato da <b>CAVP09O10000EDL070030100</b>							
		Titolo progetto Impianto per la produzione di energia elettrica e termica mediante combustione di rifiuti speciali non pericolosi sito in Comune di Cavaglià (BI) Documentazione A.I.A.		Numero allegato <b>Allegato P 2di2</b>					
		Titolo documento Carta topografica 1:10.000		Revisione <b>Rev 00</b>					
Redatto TAUW Italia S.r.l.		Verifica <b>C. Donati</b>		Approvazione <b>L. Zaniboni</b>		Scala grafica <b>1:10.000</b>		Scala plottaggio <b>1:1</b>	
				00		Giugno 2021		Prima emissione	
				Rev interna		Data		Descrizione revisione	
								TAUW Italia	
								Redazione	

E' vietato consegnare a terzi o riprodurre questo documento, utilizzarne il contenuto o renderlo comunque noto a terzi senza autorizzazione. Ogni infrazione comporta il risarcimento dei danni subiti. Sono riservati tutti i diritti derivanti dalla concessione di brevetti per invenzioni, di modelli industriali di utilità e di disegni o modelli.  
 The reproduction, distribution and utilization of this document as well the communication of its contents to others without express authorization is prohibited. Offenders will be held liable for the payment of damages. All rights reserved in the event of the grant of patent, utility model or design.