LEGENDA SIMBOLOGIA ANTINCENDI

SIMBOLO FIGURATO	CATEGORIA / DEFINIZIONE
	ELEMENTI COSTRUTTIVI RESISTENTI AL FUOCO
	Separazioni tagliafuoco REI 180
	ELEMENTI COSTRUTTIVI RESISTENTI AL FUOCO
	Porta tagliafuoco REI 120
	ELEMENTI COSTRUTTIVI RESISTENTI AL FUOCO
	Separazioni tagliafuoco REI 120
	ELEMENTI COSTRUTTIVI RESISTENTI AL FUOCO
	Porta tagliafuoco REI 60
	ELEMENTI COSTRUTTIVI RESISTENTI AL FUOCO
	Separazioni tagliafuoco REI 60
	ELEMENTI COSTRUTTIVI RESISTENTI AL FUOCO
	Locale Filtro realizzato D.M. 03/08/2015 e s.m.i.
	SISTEMA DI VIE D'USCITA
	Percorso d'uscita Orizzontale
	SISTEMA DI VIE D'USCITA
	Percorso d'uscita verso l'alto
	SISTEMA DI VIE D'USCITA
	Percorso d'uscita verso il basso
	SISTEMI ANTINCENDIO IDRICI
Monitore	Idrante a parete UNI 45
	SISTEMI ANTINCENDIO IDRICI
	Monitori idranti a brandeggio con comando remoto
	ATTREZZATURE ANTINCENDIO
	Estintore Portatile a polvere omologato D.M. 07/01/05
CO_2	ATTREZZATURE ANTINCENDIO
	Estintore Portatile ad anidride carbonica omologato D.M. 07/01/05
	ATTREZZATURE ANTINCENDIO
	Estintore Carrellato a polvere omologato D.M. 06/03/92
	IMPIANTI DI RIVELAZIONE E SEGNALAZIONE INCENDI
	Area protetta da impianto di rivelazione fumi conforme alla norma UNI 9795
	IMPIANTI DI RIVELAZIONE E SEGNALAZIONE INCENDI
	Area protetta da rivelatori di temperatura termovelocimetrici conformi a UNI 9795
IR	IMPIANTI DI RIVELAZIONE E SEGNALAZIONE INCENDI
	Area protetta da rivelatori di fiamma conformi a UNI 9795
TC	IMPIANTI DI RIVELAZIONE E SEGNALAZIONE INCENDI
	Area protetta da telecamere ad infrarossi per mappatura ciclica delle temperature
	SISTEMI DI AERAZIONE FORZATA
	Sistema ad evacuazione forza (SEFFC) a norma UNI 9494-2

IMPIANTO DI RIVELAZIONE ED ALLARME INCENDIO

Tutti i luoghi dell'edificio saranno sorvegliati da un impianto IRAI a norma UNI 9795, composto da:
- centrale di controllo e segnalazione
- pulsanti manuali di allarme incendio
- alimentazione di sicurezza
- diffusione di allarme tramite POA (pannelli ottico acustici).

Inoltre, sarà installato un impianto di rivelazione e allarme incendi a norma UNI 9795 costituito da **rivelatori di temperatura termovelocimetrici** ("Stoccaggio famiglie") e **rivelatori di fiamo di tipo ottico** (nelle altre zone dell'edificio ad eccezione dal "locale deodorizzazione" e del "piazzale ricevimento e scarico rifiuti").

A sorveglianza della fossa rifiuti sarà installato un impianto di rilevazione incendi costituito da **rivelatori di fiamma a raggi infrarossi, coadiuvato da un impianto di rilevazione incendi costituito da una telecamera ad infrarossi** che eseguirà la mappatura termica continua delle temperature (0° C ÷ 500° C) con cadenza ciclica e periodica, ed invierà la scansione termica nella cabina di manovra dei carri ponte e, in remoto, alla sala controllo sempre presidiata. La scansione termografica delle temperature comparirà sul PC, inviando segnali di allarme acustici in caso di ogni minima variazione di temperatura rilevata rispetto alla scansione precedentemente effettuata.

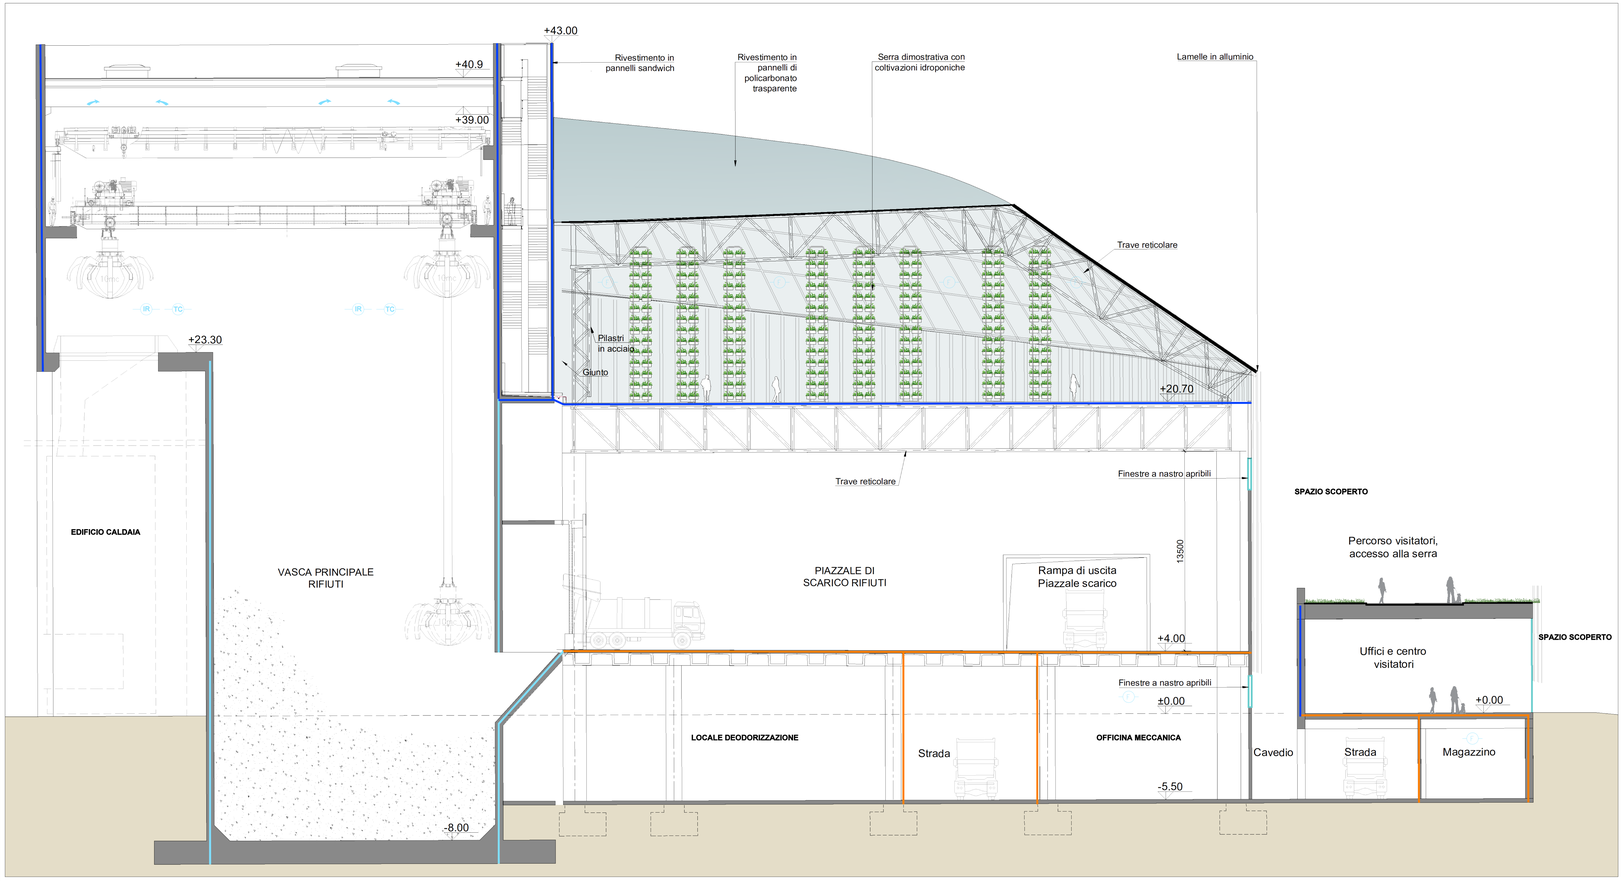

Sezione S2
Scala 1:100

KEYPLAN

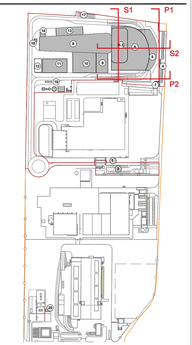

CONVENZIONI GRAFICHE

Grigliato
Scocca esterna composta da lamelle in alluminio
Quota altimetrica finito - piante
Sezioni / Prospetti
Quota altimetrica finito - sezioni
X1-01 Codice locali (numero progressivo locale, edificio)
Per calcolo superfici utili e rapporti aeroilluminanti dei locali far riferimento alla relazione generale

TIPOLOGIE INFISSI(solaiolo RA)

Revisione interna	Data	Descrizione revisione	Redazione
00	Giugno 2021	Prima emissione	Griffini

Numero documento interno: CAVP09V10000LDL09002O5
Derivato da: -

a2a ambiente

A2A Ambeinte S.p.A.
Ingegneria Ambiente
Via Oglettina 25
20132 Milano
T [+39] 02 2729 81
ingegneria.ambiente@a2a.eu
www.a2aambiente.eu

Titolo progetto: Impianto per la produzione di energia elettrica e termica mediante combustione di rifiuti speciali non pericolosi sito in Comune di Cavaglià (BI)

Titolo documento: Fabbricato Stoccaggio Rifiuti
Sezione longitudinale

Numero Tavola: Tav.14
Scala: 1:100
Scala plottaggio: 1:1

Fornitore: Ing. Alessandro Griffini, Via Muller 32/a, 28921 Verbania (VB), T [+39] 349 5517304, alessandro.griffini@alice.it

Progettista: A. Griffini
Verifica: C. Donati
Proponente - Legale Rappresentante: F. Roncari
Approvazione: L. Zaniboni

E' vietato consegnare a terzi o riprodurre questo documento, utilizzarne il contenuto o renderlo comunque noto a terzi senza autorizzazione. Ogni infrazione comporta il risarcimento dei danni subiti. Sono riservati tutti i diritti derivanti dalla concessione di brevetti per invenzioni, di modelli industriali di utilità e di disegni o modelli.
The reproduction, distribution and utilization of this document as well the communication of its contents to others without express authorization is prohibited. Offenders will be held liable for the payment of damages. All rights reserved in the event of the grant of patent, utility model or design.