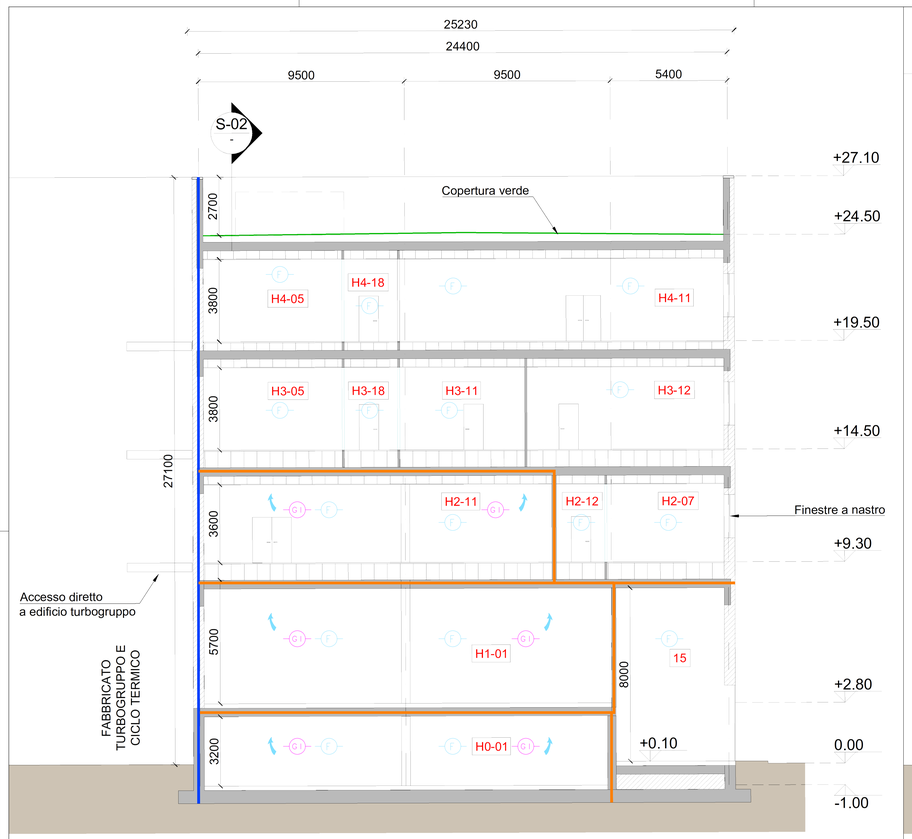

Sezione Trasversale S-01

Scala 1:100

Sezione Trasversale S-01

Scala 1:100

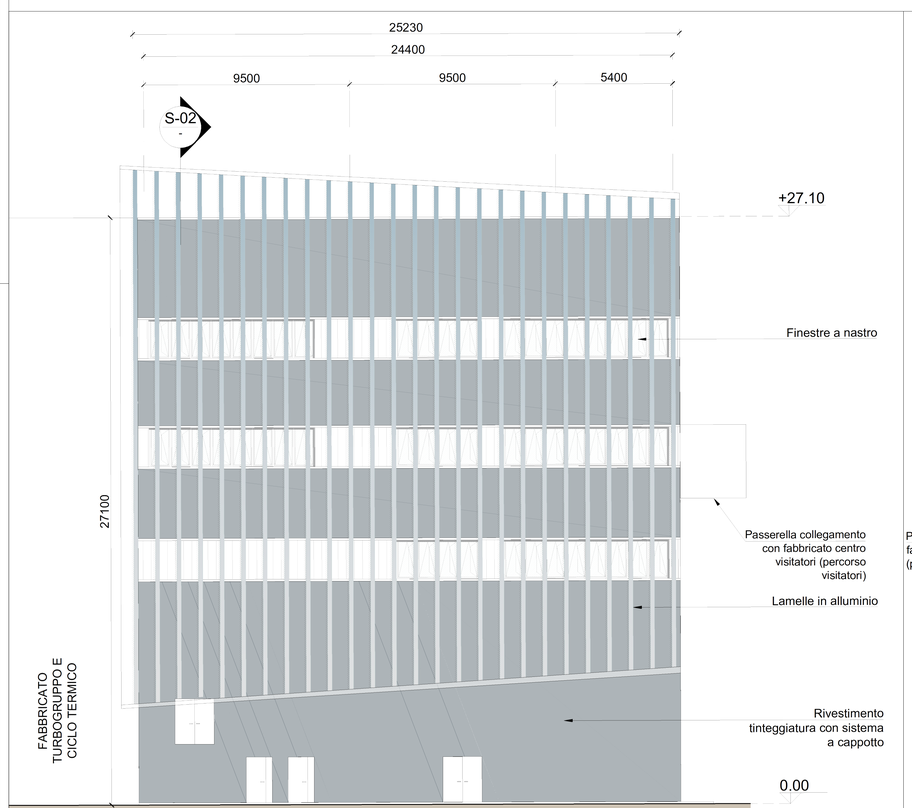

Prospetto Sud

Scala 1:100

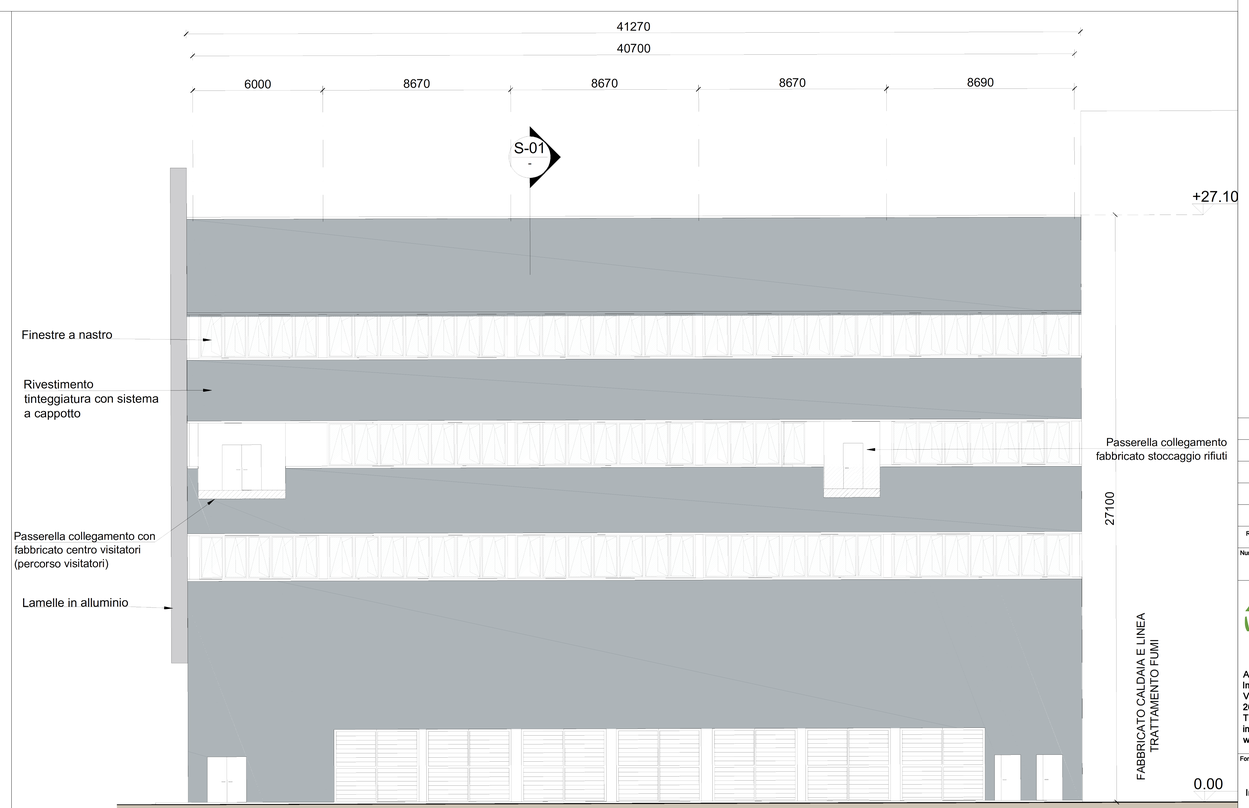

Prospetto Est

Scala 1:100

KEYPLAN

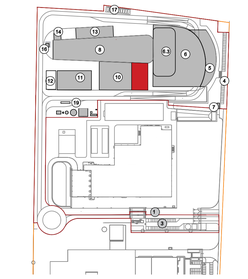

PIANTA LIVELLO -1,00

LOCALE		DESTINAZIONE	Altezza	Superficie (mq)
H0	01	CAVEDIO	3,20	710,00

PIANTA LIVELLO +1,00/+2,80

LOCALE		DESTINAZIONE	Altezza	Superficie (mq)
H1	01	SALA MCC	5,70	648,00
H1	02	BALLATOIO MCC	5,70	22,00
H1	03	BAIA TRASFORMATORE	8,00	23,00
H1	04	BAIA TRASFORMATORE	8,00	23,00
H1	05	BAIA TRASFORMATORE	8,00	23,00
H1	06	BAIA TRASFORMATORE	8,00	23,00
H1	07	BAIA TRASFORMATORE	8,00	23,00
H1	08	BAIA TRASFORMATORE	8,00	23,00
H1	09	LOCALE BATTERIE	8,00	44,00
H1	10	FILTRO SCALE	8,00	9,00
		TOTALE		861,00

PIANTA LIVELLO +9,30

LOCALE		DESTINAZIONE	Altezza	Superficie (mq)
H2	01	ARCHIVIO MANUTENTORI	3,60	54,00
H2	02	LOCALE DPI	3,60	18,00
H2	03	UFFICIO MANUTENTORI OPEN SPACE	3,60	165,00
H2	04	SALA RIUNIONI	3,60	26,00
H2	05	UFFICIO CAPO MANUTENZIONE ELETTRICA	3,60	19,00
H2	06	UFFICIO CAPO MANUTENZIONE MECCANICA	3,60	19,00
H2	07	SALA RIUNIONI	3,60	20,00
H2	08a	BAGNO DISABILI	3,60	3,00
H2	08b	BAGNO	3,60	1,50
H2	08c	BAGNO	3,60	1,50
H2	08d	BAGNO	3,60	1,50
H2	08e	BAGNO	3,60	1,50
H2	08f	ANTIBAGNO	3,60	8,00
H2	08g	ANTIBAGNO	3,60	8,00
H2	08h	ANTIBAGNO	3,60	2,00
H2	09	DEPOSITO MATERIALE PULIZIA	3,60	10,00
H2	10	FILTRO SCALE	3,60	10,00
H2	11	SALA ARMADI DCS	3,60	380,00
H2	12	DISTRIBUTIVO	3,60	149,00
		TOTALE		897,00

PIANTA LIVELLO +14,50

LOCALE		DESTINAZIONE	Altezza	Superficie (mq)
H3	01	ARCHIVIO MANUTENTORI	3,80	54,00
H3	02	LOCALE DPI	3,80	18,00
H3	03	DEPOSITO MATERIALE PULIZIA	3,80	13,00
H3	04a	BAGNO	3,80	1,80
H3	04b	BAGNO	3,80	1,80
H3	04c	BAGNO	3,80	1,80
H3	04d	BAGNO	3,80	1,80
H3	04e	BAGNO DISABILI	3,80	3,00
H3	04f	ANTIBAGNO	3,80	4,00
H3	04g	ANTIBAGNO	3,80	10,00
H3	04h	ANTIBAGNO	3,80	10,00
H3	05	AREA BREAK	3,80	35,00
H3	06	CUCINA	3,80	11,00
H3	07	UFFICI CAPO IMPIANTO	3,80	30,00
H3	08	UFFICI CAPO MCE IMPIANTO	3,80	21,00
H3	09	SALA CONTROLLO	3,80	253,00
H3	10	UFFICIO CAPO TURNO	3,80	24,00
H3	11	SALA INGEGNERIA	3,80	80,00
H3	12	SALA RIUNIONI	3,80	29,00
H3	13	SALA RIUNIONI	3,80	42,00
H3	14	SALA ATTESA INFERMIERIA	3,80	9,00
H3	15	INFERMIERIA	3,80	16,00
H3	16	UFFICIO	3,80	18,00
H3	18	DISTRIBUTIVO	3,80	753,00
H3	19	FILTRO SCALE	3,80	10,00
		TOTALE		1471,00

PIANTA LIVELLO +19,50

LOCALE		DESTINAZIONE	Altezza	Superficie (mq)
H4	01	ARCHIVIO MANUTENTORI	3,80	54,00
H4	02	LOCALE DPI	3,80	18,00
H4	03	DEPOSITO MATERIALE PULIZIA	3,80	13,00
H4	04a	BAGNO	3,80	1,80
H4	04b	BAGNO	3,80	1,80
H4	04c	BAGNO	3,80	1,80
H4	04d	BAGNO	3,80	1,80
H4	04e	BAGNO DISABILI	3,80	3,80
H4	04f	ANTIBAGNO	3,80	4,00
H4	04g	ANTIBAGNO	3,80	10,00
H4	04h	ANTIBAGNO	3,80	10,00
H4	05	AREA BREAK	3,80	55,00
H4	06	CUCINA	3,80	11,00
H4	07	UFFICIO	3,80	58,00
H4	08	UFFICIO OPEN SPACE	3,80	165,00
H4	09	SALA RIUNIONI	3,80	25,00
H4	10	SALA RIUNIONI	3,80	20,00
H4	11	SALA CON PROIETTORE	3,80	135,00
H4	12	SALA RIUNIONI	3,80	40,00
H4	13	UFFICIO	3,80	16,00
H4	14	UFFICIO	3,80	16,00
H4	15	UFFICIO	3,80	16,00
H4	16	SALA RIUNIONI	3,80	26,00
H4	17	DISTRIBUTIVO	3,80	176,00
H4	18	FILTRO SCALE	3,80	10,00
		TOTALE		889,00

LEGENDA SIMBOLOGIA ANTINCENDI

SIMBOLO FIGURATO	CATEGORIA / DEFINIZIONE
	ELEMENTI COSTRUTTIVI RESISTENTI AL FUOCO
	Porta tagliafuoco REI 120
	ELEMENTI COSTRUTTIVI RESISTENTI AL FUOCO
	Separazioni tagliafuoco REI 120
	ELEMENTI COSTRUTTIVI RESISTENTI AL FUOCO
	Porta tagliafuoco REI 60
	ELEMENTI COSTRUTTIVI RESISTENTI AL FUOCO
	Separazioni tagliafuoco REI 60
F	ELEMENTI COSTRUTTIVI RESISTENTI AL FUOCO
	Locale Filtro realizzato D.M. 03/08/2015 e s.m.i.
	SISTEMA DI VIE D'USCITA
	Percorso d'uscita Orizzontale
	SISTEMA DI VIE D'USCITA
	Percorso d'uscita verso l'alto
	SISTEMA DI VIE D'USCITA
	Percorso d'uscita verso il basso
	SISTEMI ANTINCENDIO IDRICI
	Attacco doppio UNI 70 per Autopompa VV.F.
	SISTEMI ANTINCENDIO IDRICI
	Idrante a colonna soprasuolo 2 x UNI 70
	SISTEMI ANTINCENDIO IDRICI
	Idrante a parete UNI 45
	SISTEMI ANTINCENDIO AUTOMATICI
	Area protetta da impianto a gas inerte, conforme alla normativa UNI EN 15004
E	ATTREZZATURE ANTINCENDIO
	Estintore Portatile a polvere omologato D.M. 07/01/05
E_{CO_2}	ATTREZZATURE ANTINCENDIO
	Estintore Portatile ad anidride carbonica omologato D.M. 07/01/05
	IMPIANTO ELETTRICO
	Interruttore di emergenza
	IMPIANTI DI RIVELAZIONE E SEGNALAZIONE INCENDI
	Area protetta da impianto di rivelazione fumi conforme alla norma UNI 9795
	SISTEMI DI AERAZIONE ED ILLUMINAZIONE NATURALI
	Apertura di aerazione naturale
	SISTEMI DI AERAZIONE FORZATA
	Sistema ad evacuazione forza (SEFFC) a norma UNI 9494-2

Revisione interna	Data	Descrizione revisione	Redazione
00	Giugno 2021	Prima emissione	Griffini

Numero documento interno: CAVP09V10000LDL0900304

Derivato da: -

A2A Ambiente S.p.A.
Ingegneria Ambiente
Via Olgettina 25
20132 Milano
T [+39] 02 2729 81
ingegneria.ambiente@a2a.eu
www.a2aambiente.eu

Titolo progetto: Impianto per la produzione di energia elettrica e termica mediante combustione di rifiuti speciali non pericolosi sito in Comune di Cavaglià (BI)

Titolo documento: Edificio elettrico e sala di controllo
Sezioni e Prospetti

Numero Tavola	Scala	Scala plottaggio
Tav.19	1:100	1:1

Fornitore
Ing. Alessandro Griffini
Via Muller 32/A
28921 Verbania (VB)
T [+39] 349 5517304
alessandro.griffini@alice.it

Progettista	Verifica
A. Griffini	C. Donati
Proponente - Legale Rappresentante	**Approvazione**
F. Roncari	L. Zaniboni

E' vietato consegnare a terzi o riprodurre questo documento, utilizzarne il contenuto o renderlo comunque noto a terzi senza autorizzazione. Ogni infrazione comporta il risarcimento dei danni subiti. Sono riservati tutti i diritti derivanti dalla concessione di brevetti per invenzioni, di modelli industriali di utilità e di disegni o modelli.
The reproduction, distribution and utilization of this document as well the communication of its contents to others without express authorization in prohibited. Offenders will be held liable for the payment of damages. All rights reserved in the event of the grant of patent, utility model or design.