


**Legenda**

- Area impianto
- Cavidotto AT di collegamento alla RTN
- Area S.E. Santhià RFI
- Limite Amministrativo

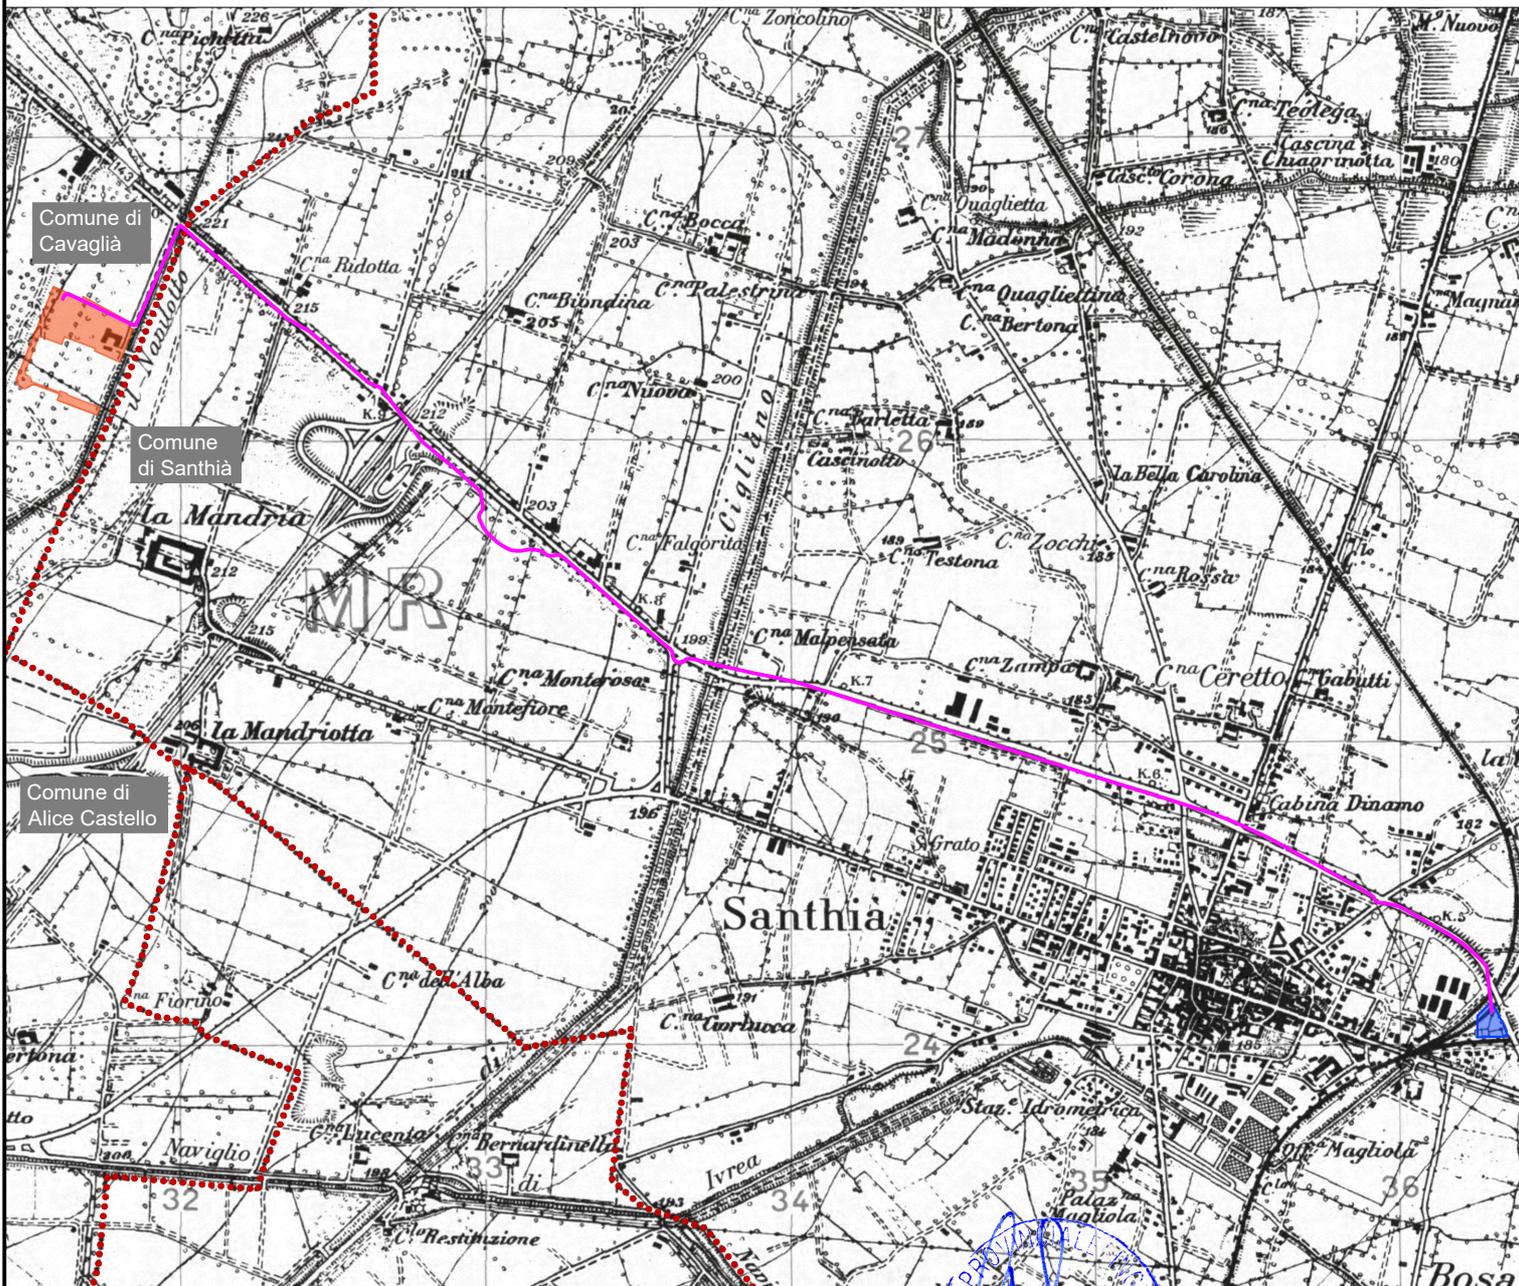

00	Maggio 2021	Prima emissione	3E
Rev interna	Data	Descrizione revisione	Redazione

Numero documento interno <b>CAVP09O10000CDL070060100</b>	Derivato da <b>082.18.04.T03</b>
---	-------------------------------------

	Numero tavola <h1 style="font-size: 48px; margin: 0;">Tav 03</h1>	Redatto 
--	--	-------------

Titolo progetto Centrale per la produzione di energia elettrica tramite combustione di rifiuti speciali non pericolosi di Cavaglià (BI)	Revisione <h1 style="font-size: 48px; margin: 0;">Rev 00</h1>	Verifica <i>M. Manfredi</i>
--	--	--------------------------------

Titolo documento Richiesta di connessione alla RTN Elettrodotto AT - Corografia	Scala grafica <b>1:25.000</b>	Scala plottaggio <b>1:1</b>	Approvazione <i>C. Donati</i>
---	----------------------------------	--------------------------------	----------------------------------

E' vietato consegnare a terzi o riprodurre questo documento, utilizzarne il contenuto o renderlo comunque noto a terzi senza autorizzazione. Ogni infrazione comporta il risarcimento dei danni subiti. Sono riservati tutti i diritti derivanti dalla concessione di brevetti per invenzioni, di modelli industriali di utilità e di disegni o modelli.

The reproduction, distribution and utilization of this document as well the communication of its contents to others without express authorization in prohibited. Offenders will be held liable for the payment of damages. All rights reserved in the event of the grant of patent, utility model or design.