


Estratto PRG  
vigente  
Scala 1:5000



Estratto PRG  
in variante  
Scala 1:5000

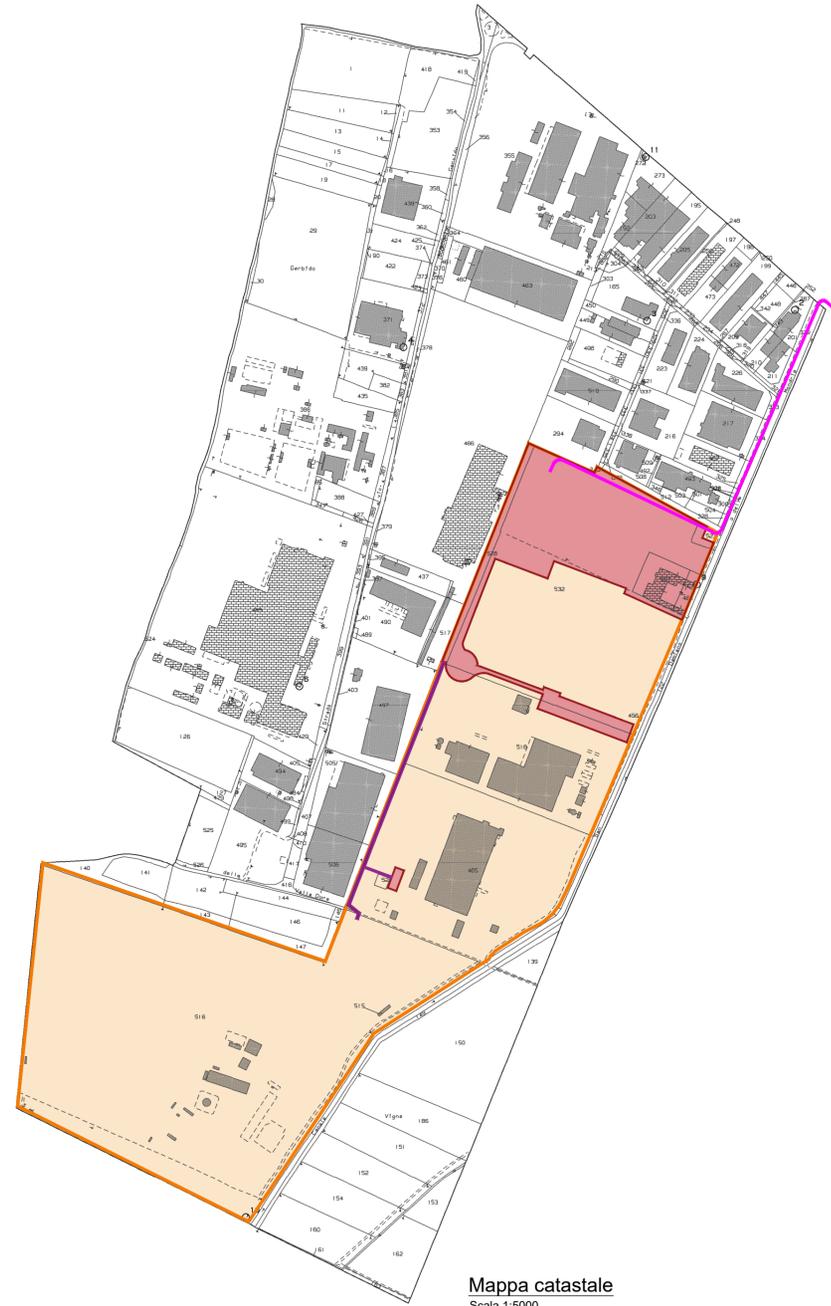

Mappa catastale  
Scala 1:5000

- LEGENDA**
- CONVENZIONI GRAFICHE**
- Limite di proprietà
  - Limite di intervento
  - Area intervento su Reti
  - Cavidotto AT di collegamento alla RTN

- ESTRATTO PRG VIGENTE**
- USI PRODUTTIVI**
- AREE CON IMPIANTI PRODUTTIVI CHE SI CONFERMANO (IPC)
  - AREE PER NUOVI IMPIANTI PRODUTTIVI (NIP)
- USI DEL SUOLO**
- AREE PER ATTREZZATURE PUBBLICHE E DI USO PUBBLICO
- P** DESTINAZIONE DA DEFINIRSI
- ALTRI USI**
- ACQUE
  - CAVE

- ESTRATTO PRG IN VARIANTE**
- DESTINAZIONI D'USO**
- USI AGRICOLI**
- AA - Aree per usi agricoli
  - ERA - Edifici residenziali in area agricola
  - AZ - Aree per allevamenti zootecnici
- USI PUBBLICI**
- SP - Aree per servizi sociali ed attrezzature pubbliche e di uso pubblico
  - AIU - Aree per impianti urbani
- USI PRODUTTIVI**
- IPC - Aree con impianti esistenti ad uso prev. produttivo da confermare
  - PIP - Aree sottoposte a piano per insediamenti produttivi
  - NIP - Aree per nuovi impianti produttivi

00	Giugno 2021	Prima emissione	crew
Revisione interna	Data	Descrizione revisione	Redazione

Numero documento interno: CAVP09O10000LDA0800201  
Derivato da: -

**a2a ambiente**

**Impianto per la produzione di energia elettrica e termica mediante combustione di rifiuti speciali non pericolosi sito in Comune di Cavaglià (BI)**

A2A Ambiente S.p.A.  
Ingegneria Ambiente  
Via Olgettina 25  
20132 Milano  
T [+39] 02 2729 81  
ingegneria.ambiente@a2a.eu  
www.a2ambiente.eu

**Tav. 2**      Scala: 1:5000      Scala piottaggio: 1:1

**CREW**  
GRUPPO FERROVIE DELLO STATO ITALIANE

Via Cefalonia 70 Crystal Palace  
25124 Brescia  
T [+39] 030 221166  
info@crew.it

**Progettista**  
C. Turini  
Architetto  
CLAUDIO TURINI

**Verifica**  
C. Donati

**Proponente - Legale Rappresentante**  
F. Roncari

**Approvazione**  
L. Zaniboni

E' vietato consegnare a terzi o riprodurre questo documento, utilizzarne il contenuto o renderlo comunque noto a terzi senza autorizzazione. Ogni infrazione comporta il risarcimento dei danni subiti. Sono riservati tutti i diritti derivanti dalla concessione di brevetti per invenzioni, di modelli industriali di utilità e di disegni o modelli. The reproduction, distribution and utilization of this document as well the communication of its contents to others without express authorization is prohibited. Offenders will be held liable for the payment of damages. All rights reserved in the event of the grant of patent, utility model or design.