



SEZIONE A-A

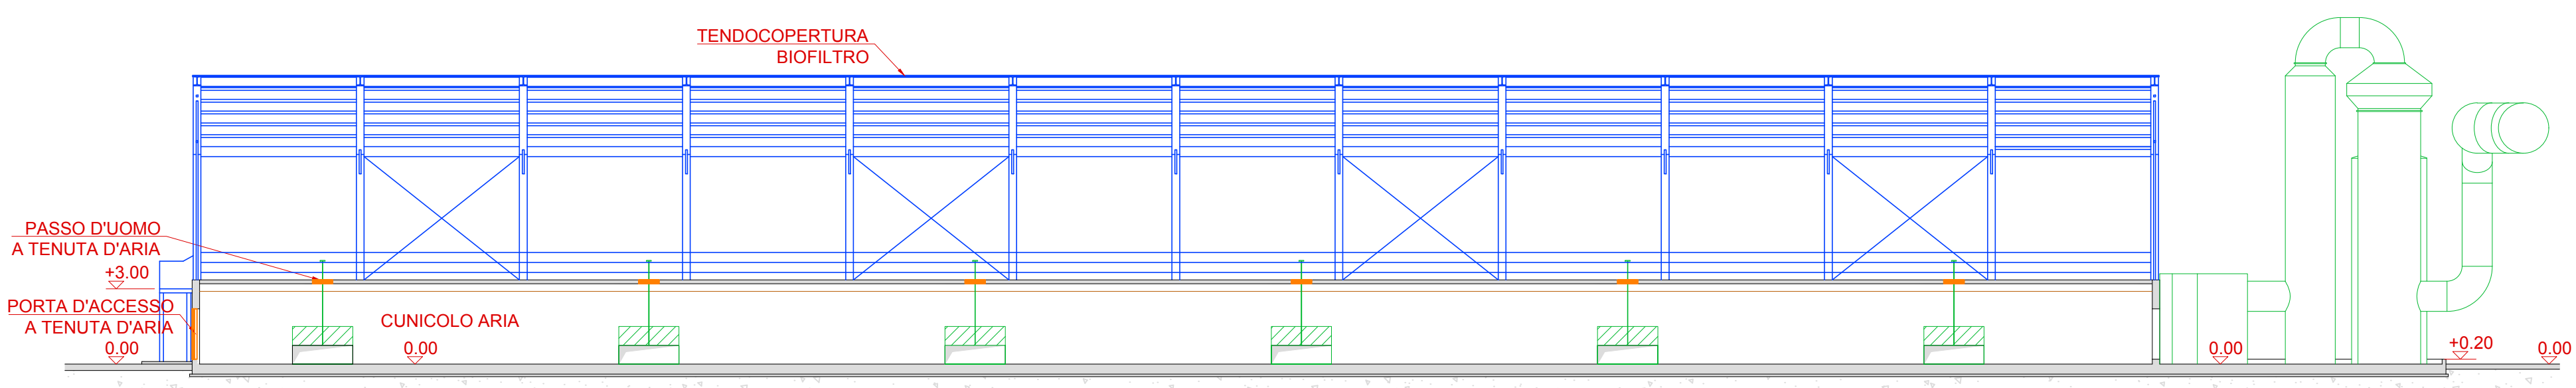


SEZIONE A'-A'

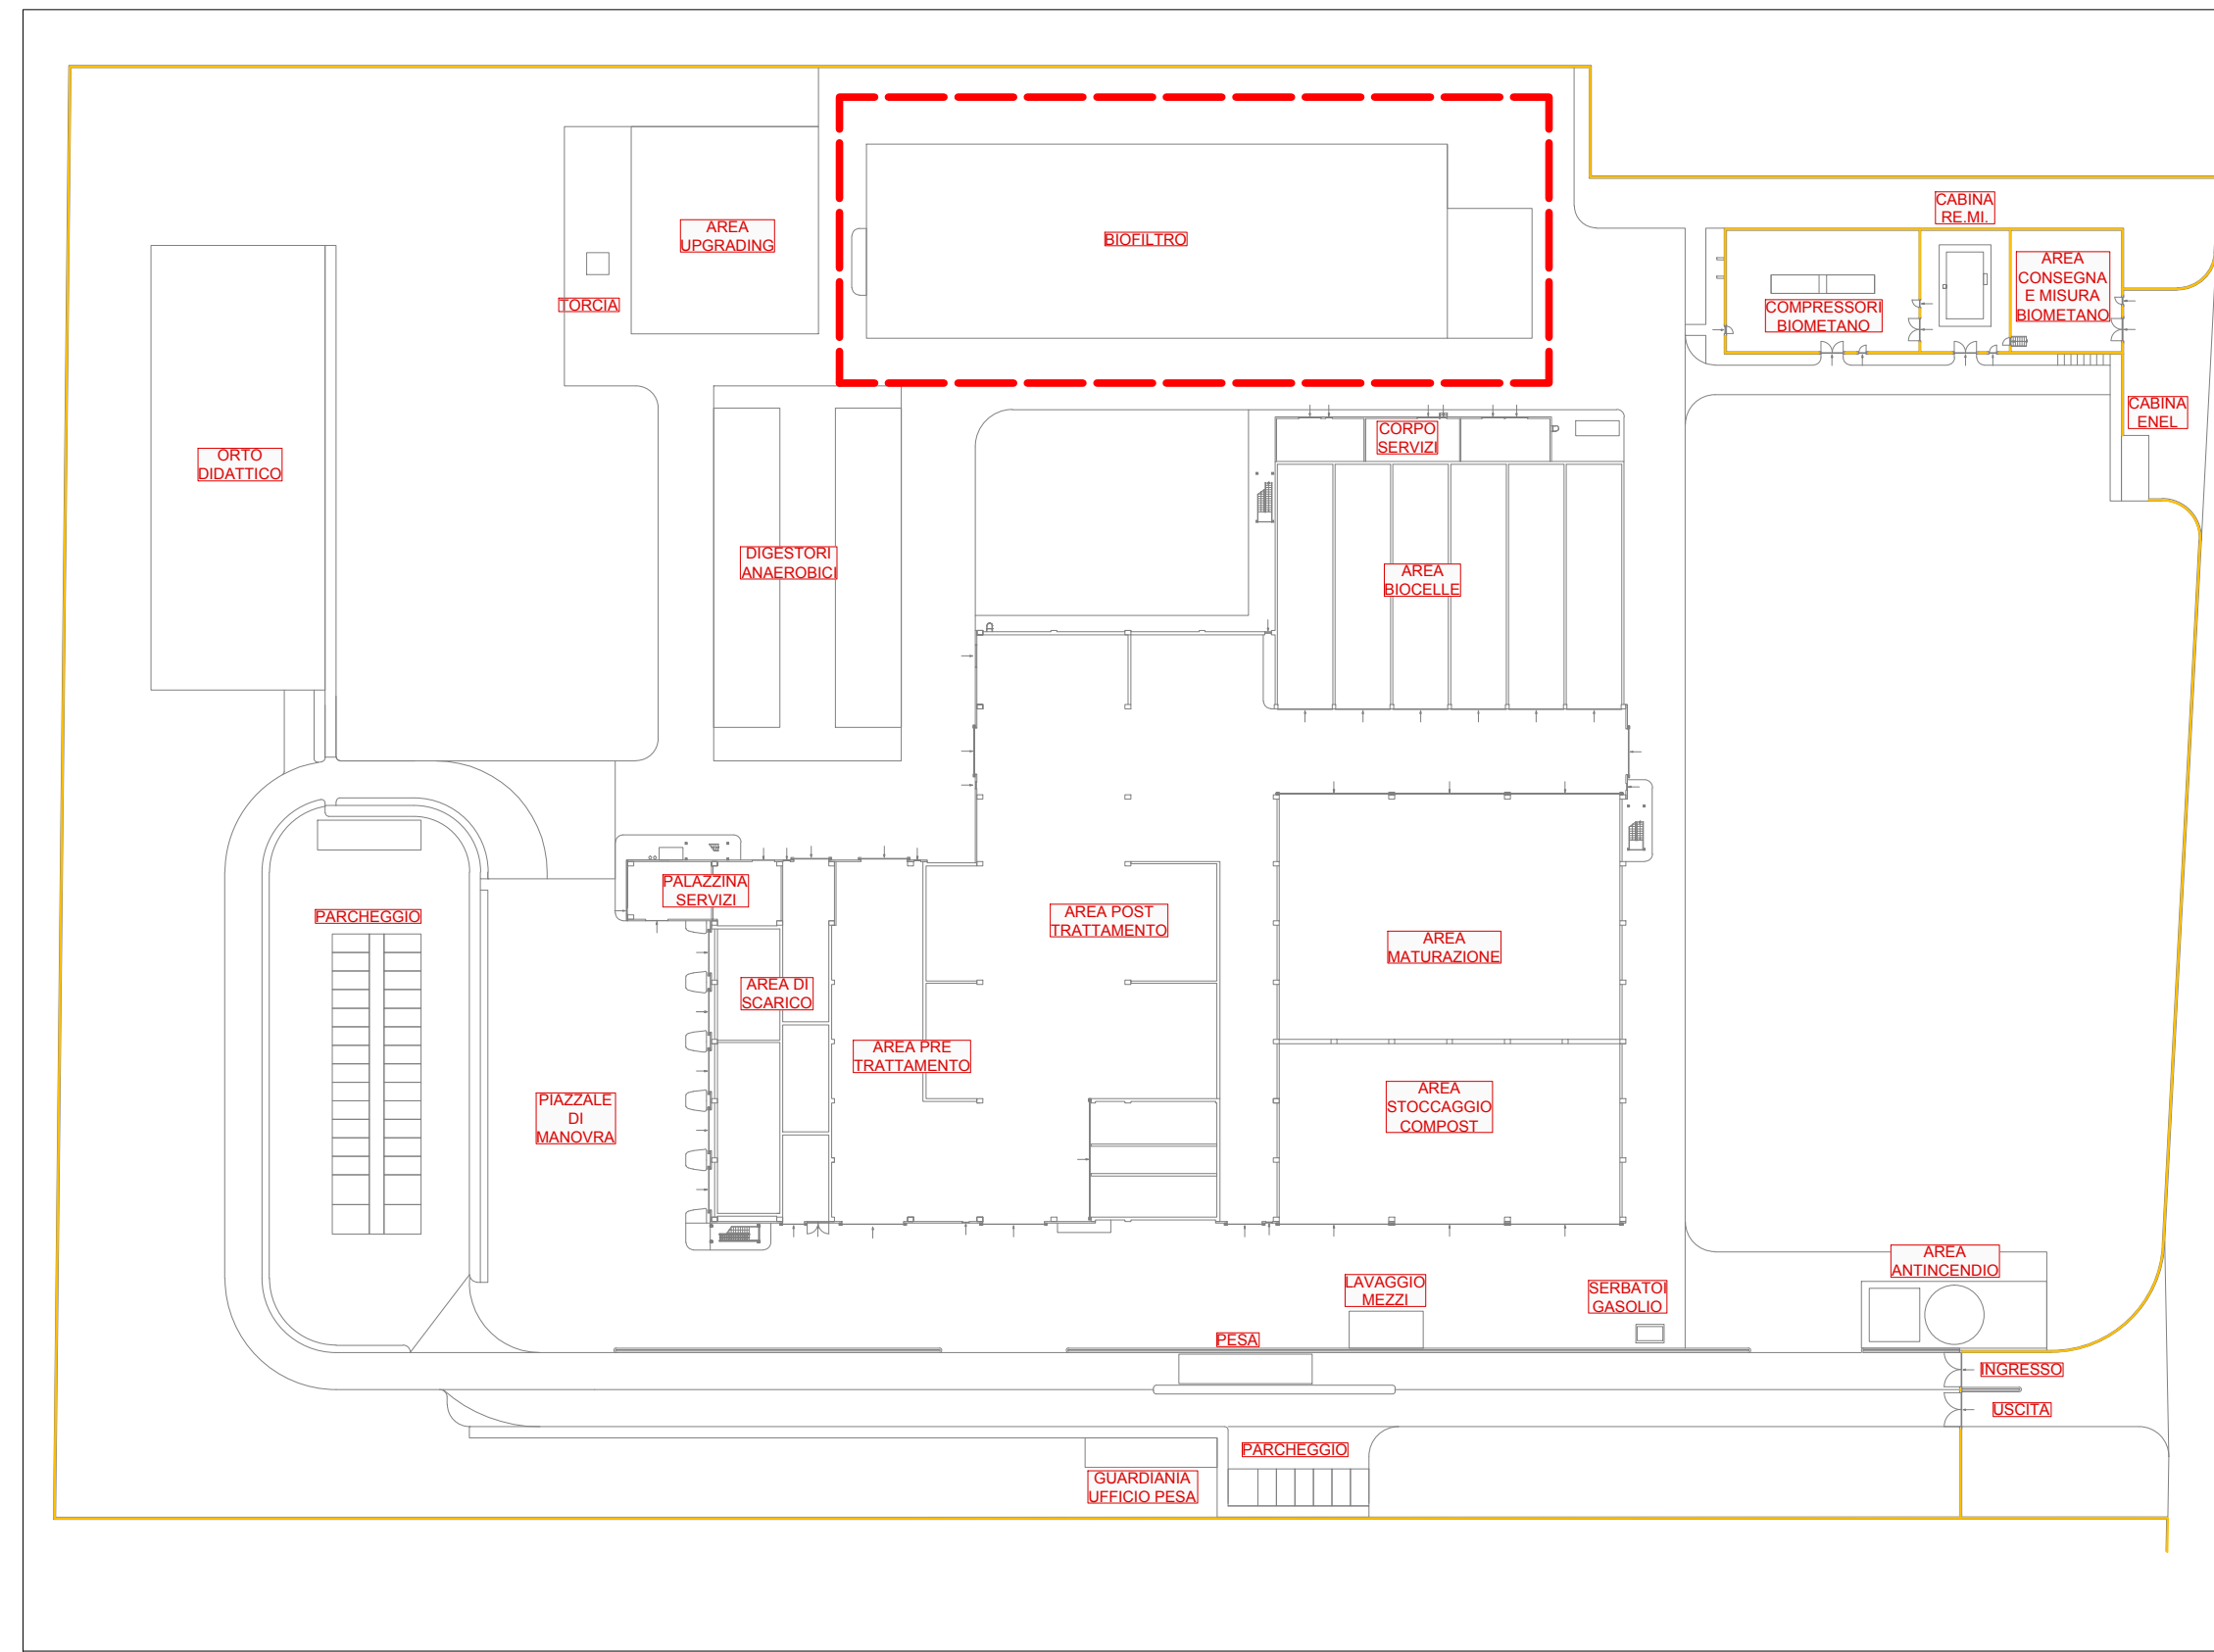


PIANTA CHIAVE  
Scala 1:1000


- LEGENDA GRAFICA**
- Opere in c.a.
  - Strutture in carpenteria metallica e tendocopertura
  - Installazioni a servizio del biofiltro
  - Macchine

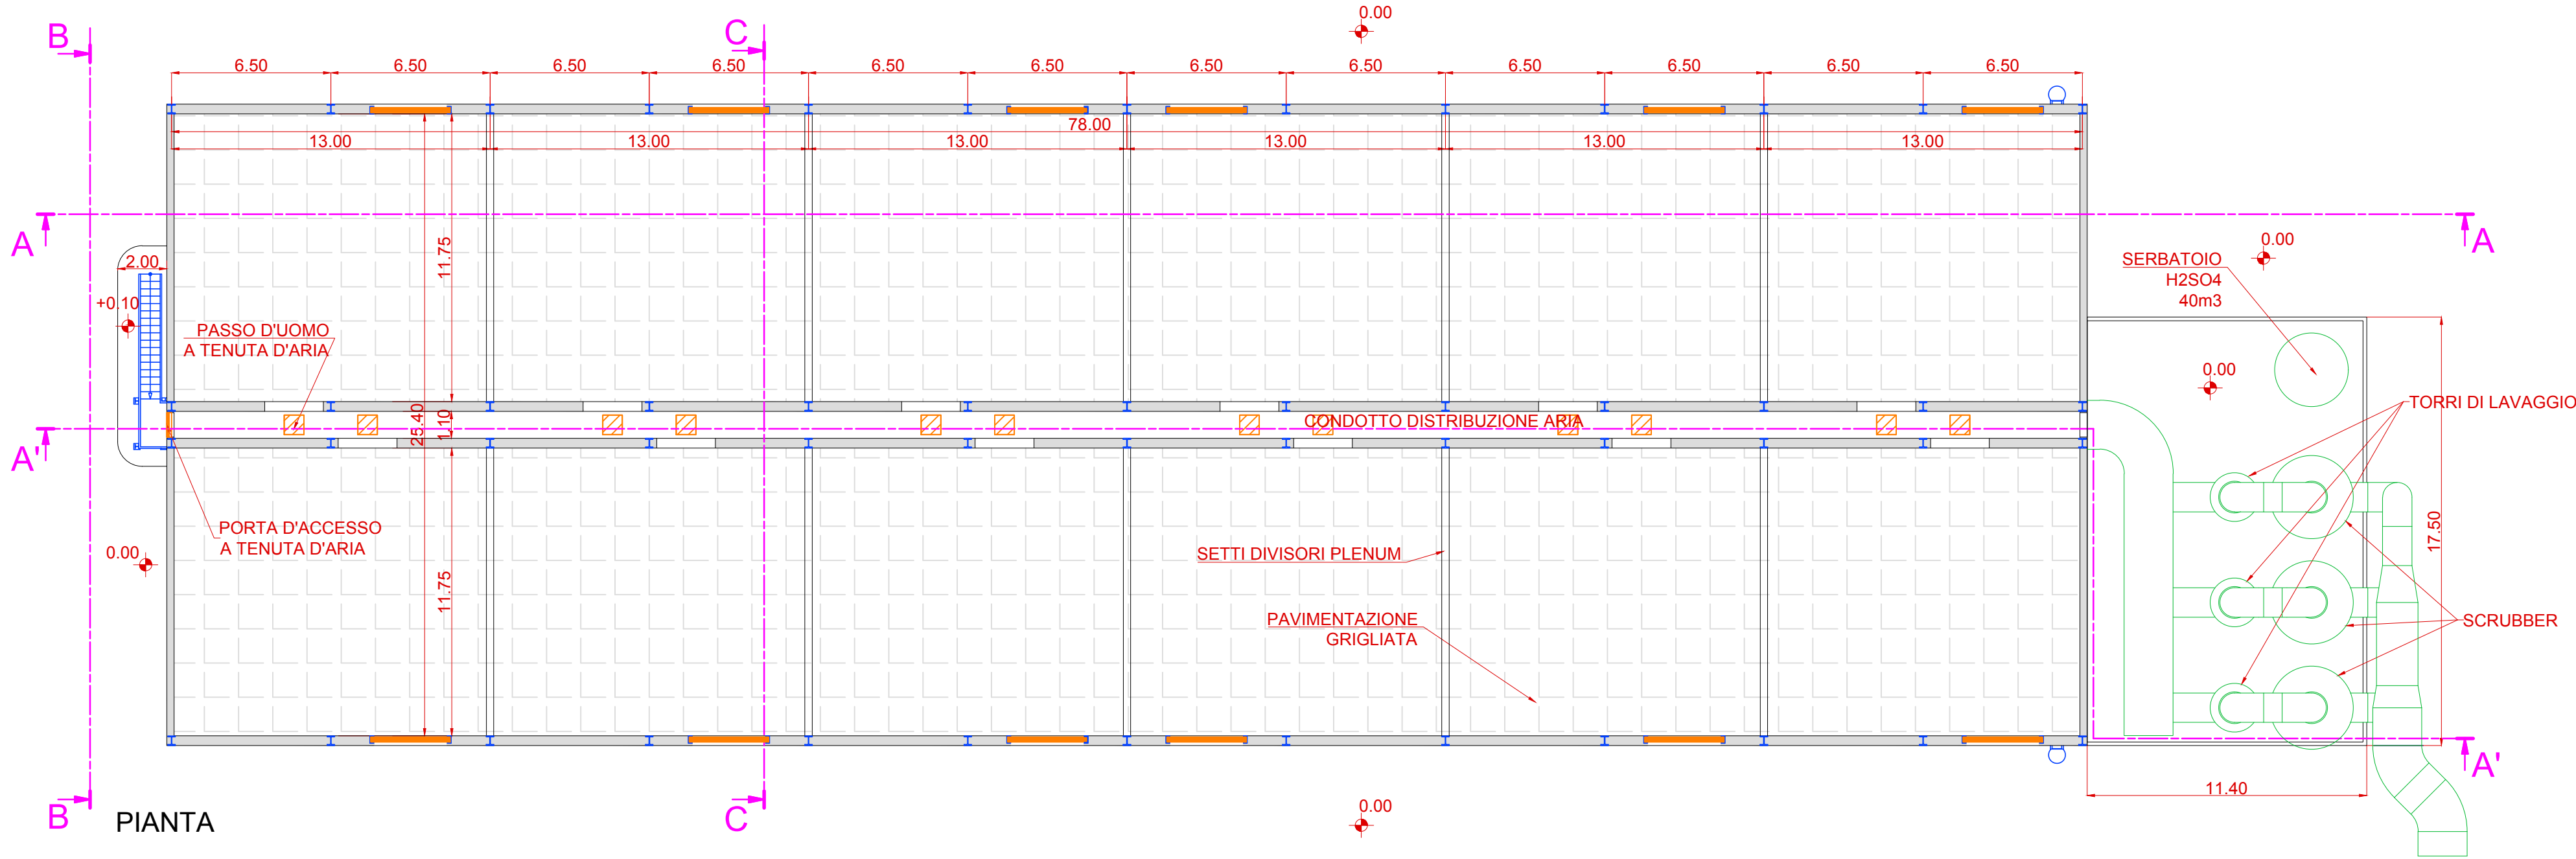

PIANTA

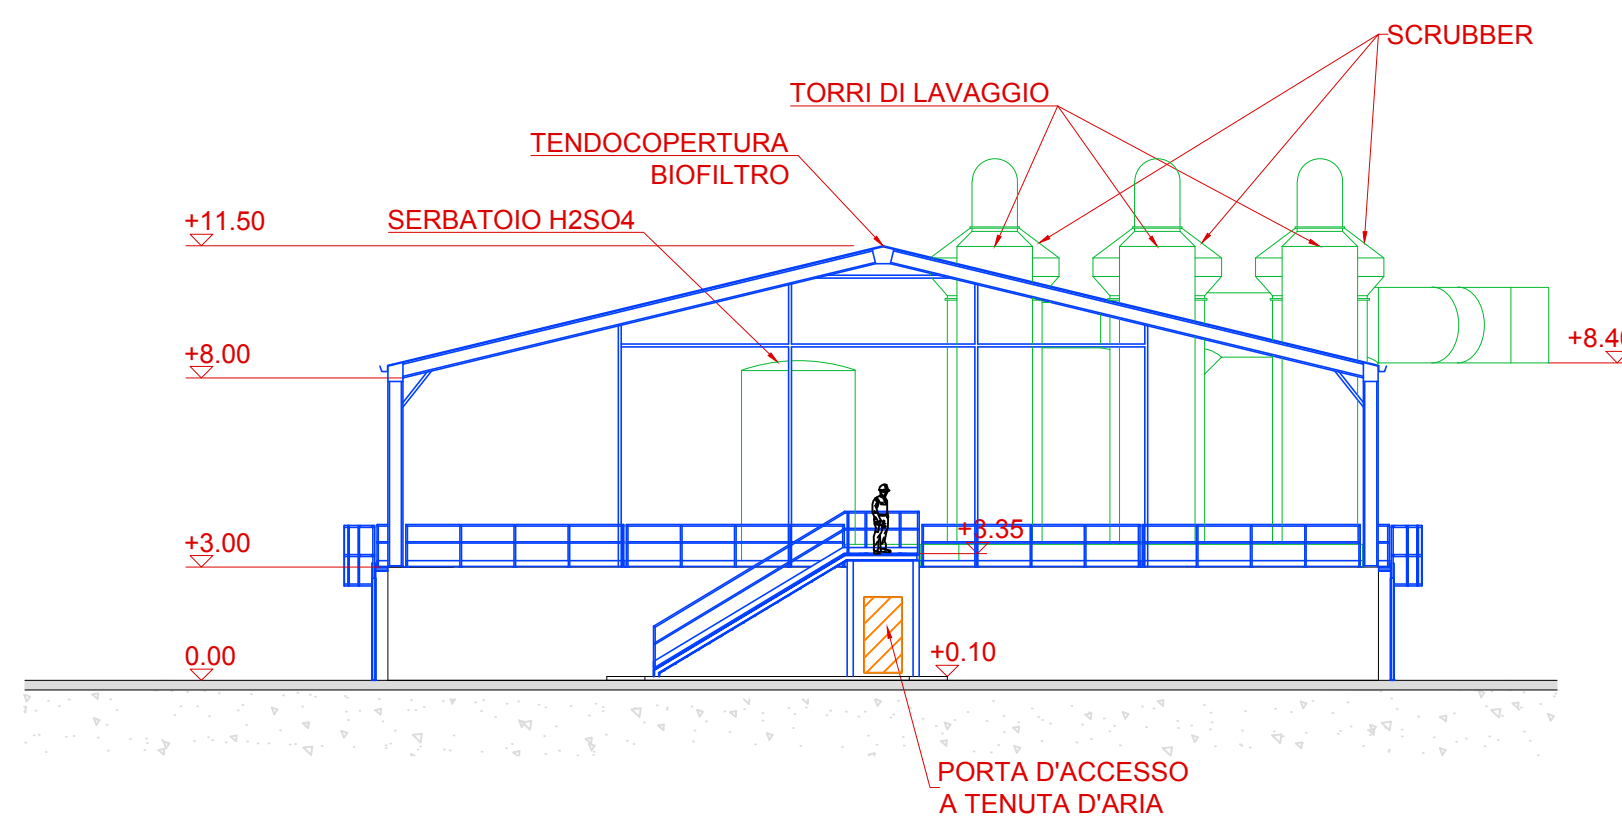

VISTA B-B

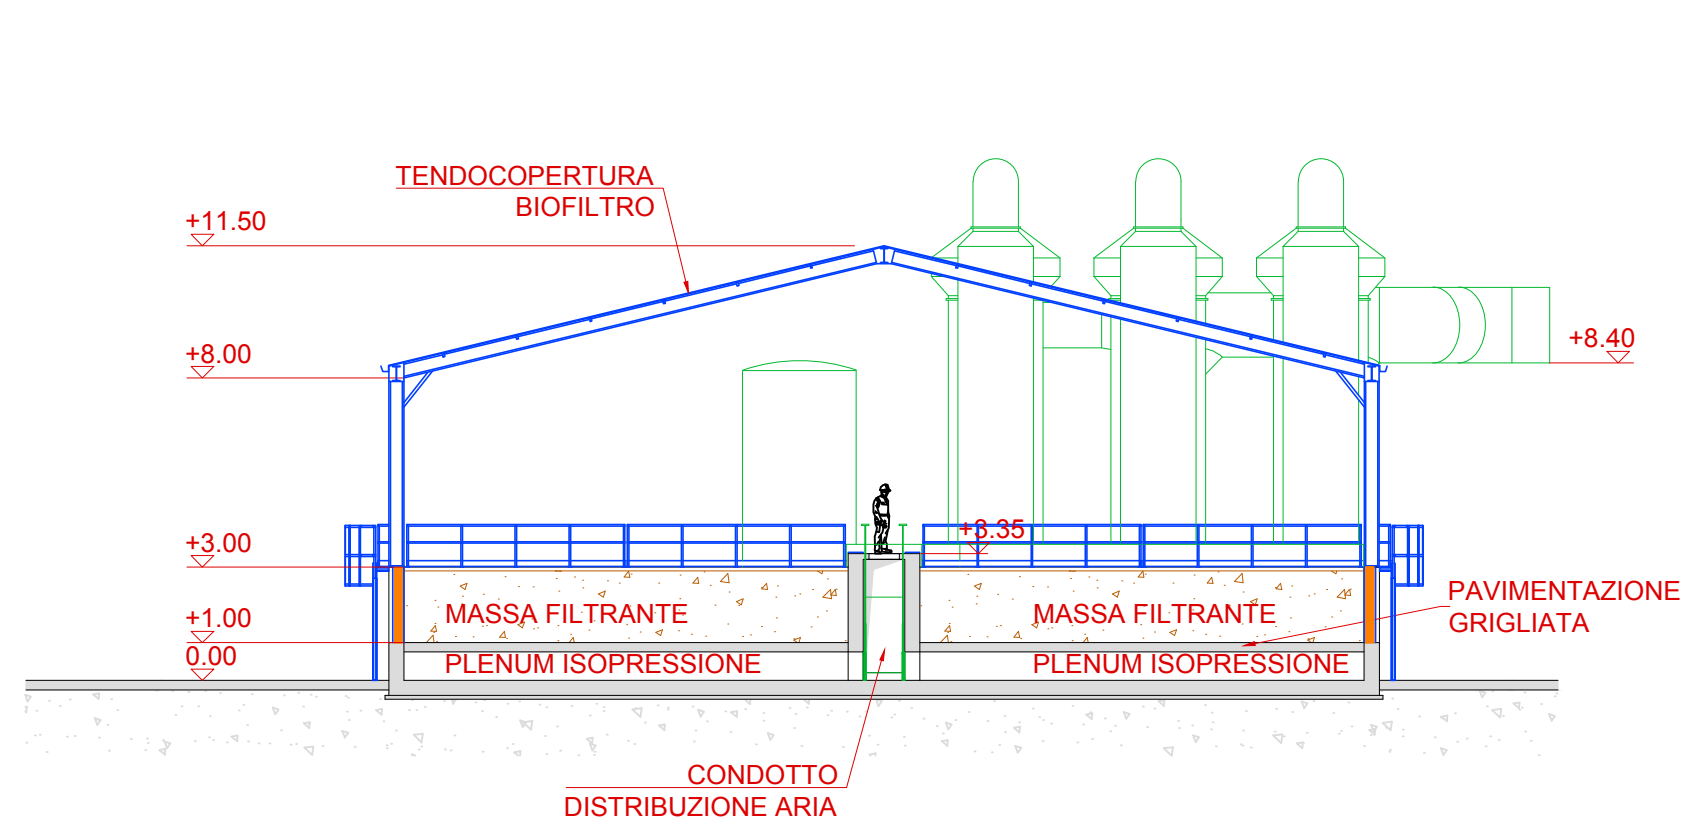

SEZIONE C-C

Numero documento interno CAVP03-BF-AA200-R00		Derivato da	
<p>A2A Ambiente S.p.A. Ingegneria Ambiente Via Olgettina 25 20132 Milano T (+39) 02 2729 81 ingegneria.ambiente@a2a.eu www.a2ambiente.eu</p>		Titolo progetto Nuovo impianto di trattamento e recupero della frazione organica da raccolta differenziata	
		Località Gerbido Comune di Cavaglià (BI)	
Titolo documento Biofiltro Pianta, sezioni e particolari		Verifica P. Agostoni P. Mandara	Approvazione P. Rossignoli
Numero tavola <b>Tav. 10</b>		Committente	
Revisione 00	Data Luglio 2018	Direttore lavori	Esecutore lavori
Scala grafica 1:200	Scala piottaggio 1:1		

NB: La quota relativa di progetto 0,00 corrisponde alla quota assoluta +221.30 m