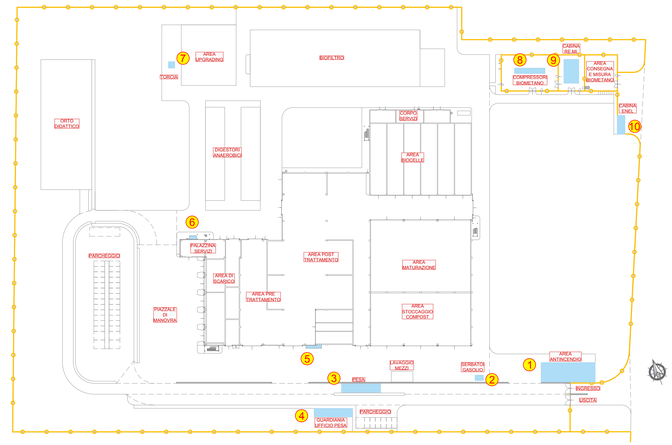

PIANTA CHIAVE

1- RISERVA ANTINCENDIO

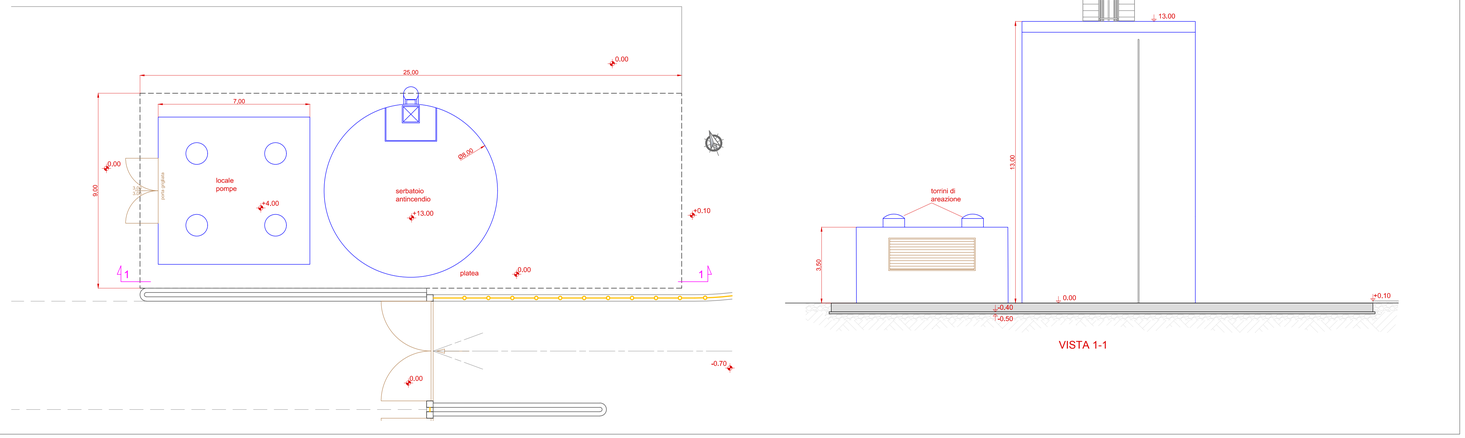

2- SERBATOI GASOLIO

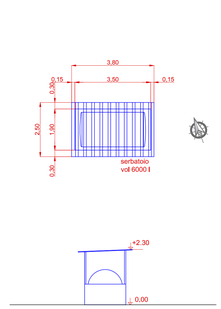

3- VASCA PESA

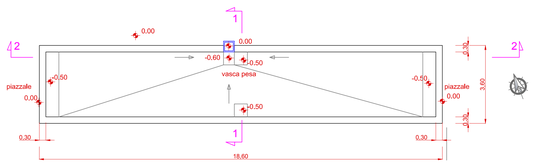

SEZIONE 2-2

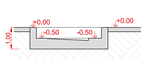

SEZIONE 1-1

4- GUARDIANIA - UFFICIO PESA

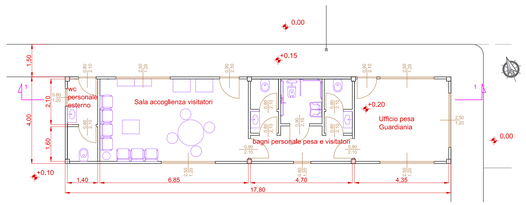

SEZIONE 1-1

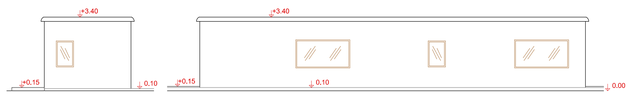

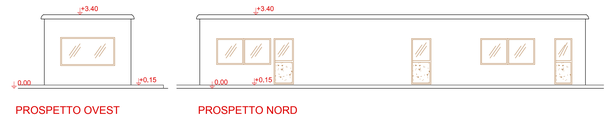

5- LOCALE TECNICO 2

SEZIONE 1-1

6- LOCALE TECNICO

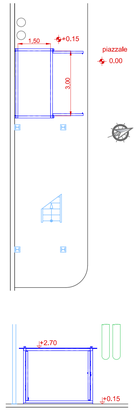

PROSPETTO NORD

7- TORCIA

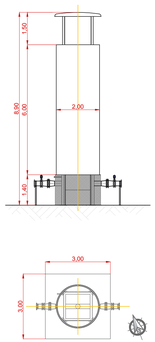

8- CABINATI PER COMPRESSORI BIOMETANO

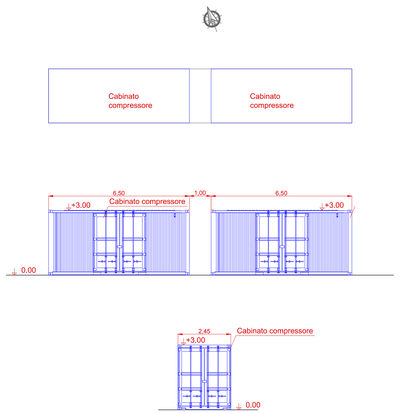

9- CABINA RE.MI.

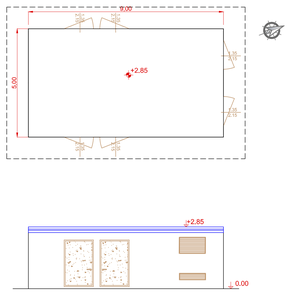

PROSPETTO SUD

10- CABINA DI RICEZIONE ELETTRICA

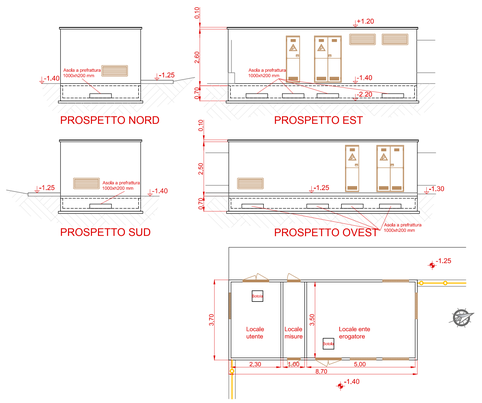

LEGENDA GRAFICA

- Porte e finestre
- Strutture in carpenteria metallica (scale, passerelle, ballatoi)
- Strutture/fabbricati in metallo
- Strutture in CLS o prefabbicato
- Superfici finestrate
- Superfici grigliate
- Superfici pannellate
- Pannelli ciechi rimovibili
- Macchine
- Arredi
- Recinzione

NB: La quota relativa di progetto 0,00 corrisponde alla quota assoluta +148.20 m

Numero documento interno: CAVP03-IS-AA200-R00
Derivato da: -

a2a ambiente
A2A Ambiente S.p.A.
Ingegneria Ambiente
Via Olgettina 25
20132 Milano
T [+39] 02 2729 81
ingegneria.ambiente@a2a.eu
www.a2aambiente.eu

Titolo progetto: Nuovo impianto di trattamento e recupero della frazione organica da raccolta differenziata
Località Gerbido
Comune di Cavaglià (BI)

Titolo documento: Opere accessorie
Piante, sezioni e prospetti

Verifica	Approvazione
P. Agustoni	P. Rossignoli

Numero tavola: Tav 11

Progettista: ORDINE DEGLI INGEGNERI DELLA PROVINCIA DI BRESCIA — n. 2238 — Ingegnere — PAOLO ROSSIGNOLI — Civile ed Ambientale — Industriale — dell'Informazione

Committente:

Revisione	Data
00	Luglio 2018

Scala grafica	Scala plottaggio
1:100	1:1

Direttore lavori:

Esecutore lavori: