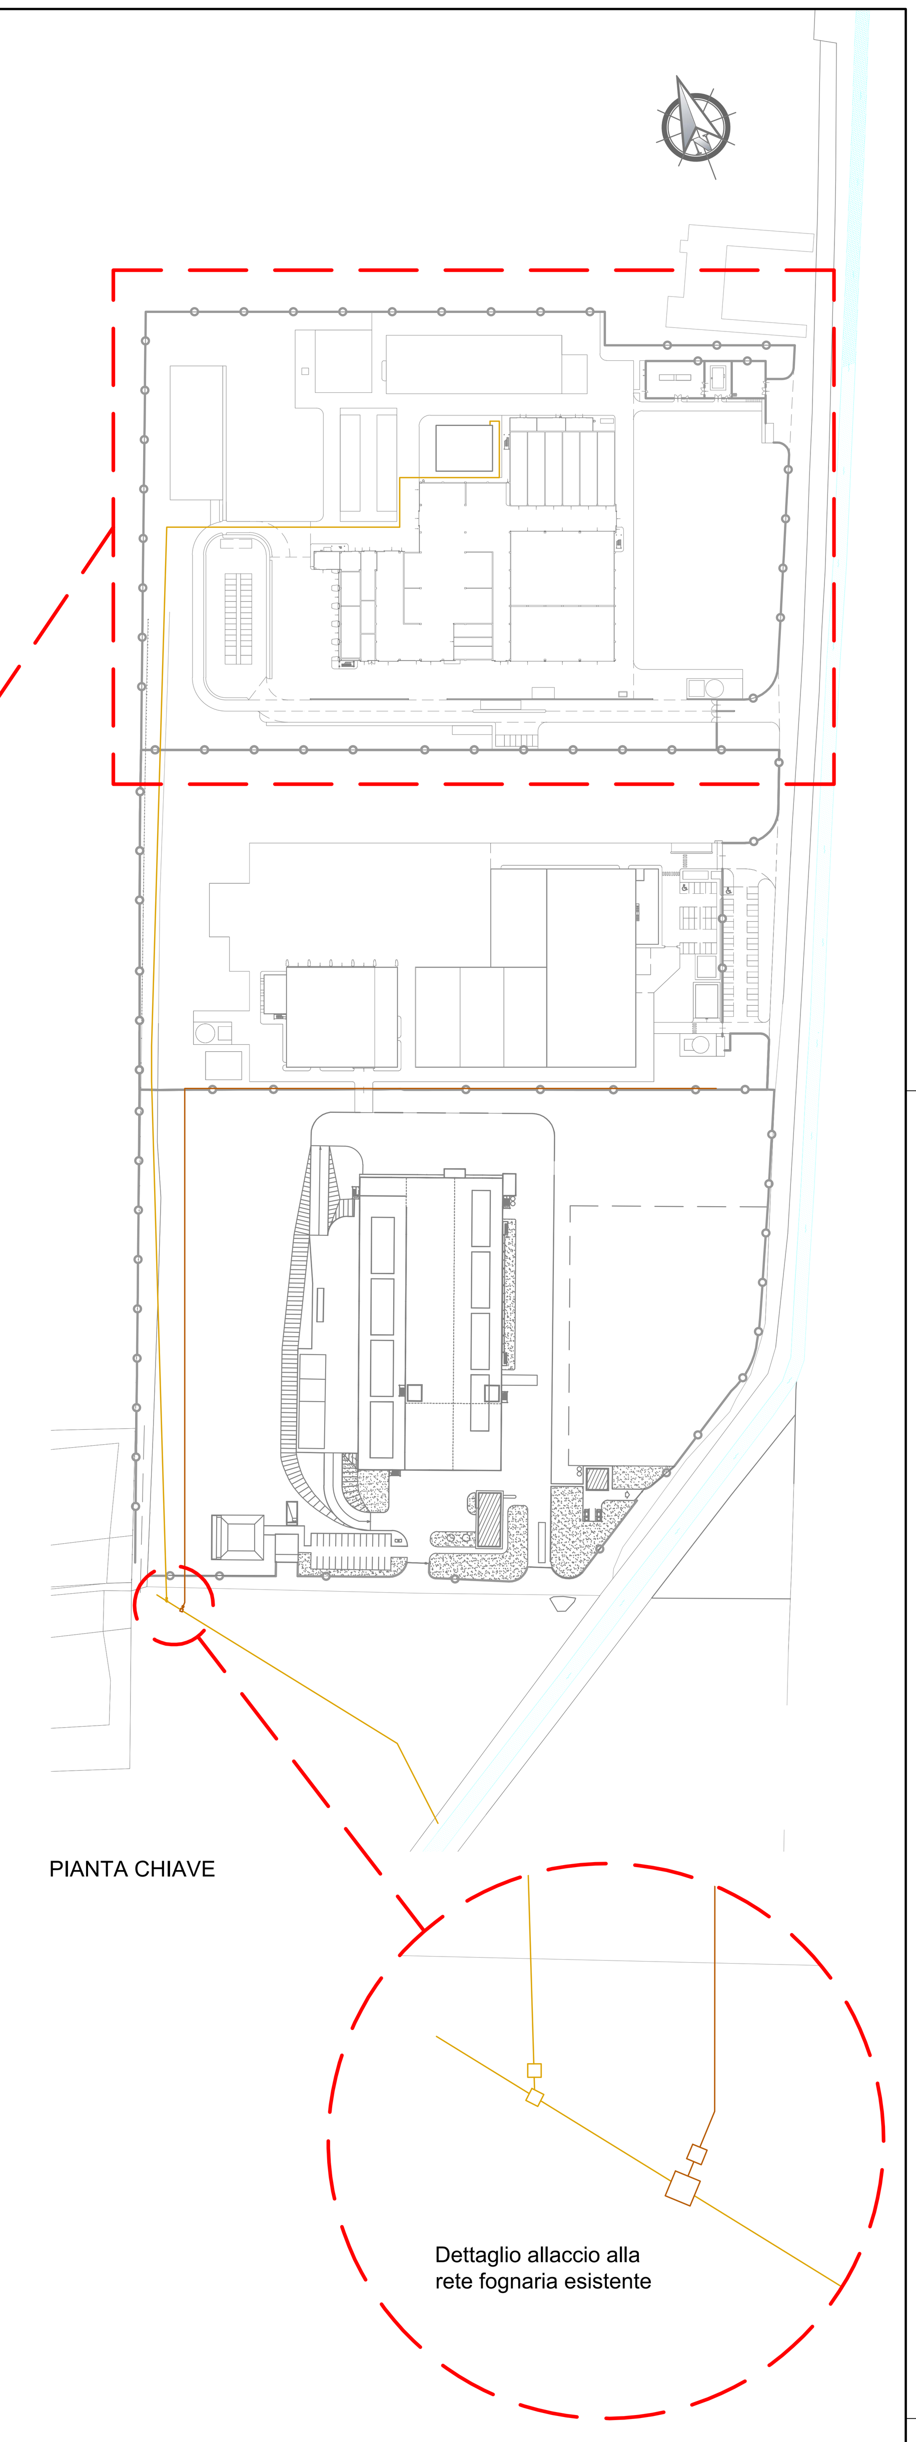

LEGENDA

- Rete di distribuzione acqua industriale - PEAD PN10
- Pompa di rilancio
- Uscita fuori terra punto di utilizzo acqua industriale
- Pozzetto con valvola di sezionamento
- Valvola a sfera con attuatore elettrico

- Rete di distribuzione acqua industriale - PEAD PN10
- Pompa di rilancio
- Uscita fuori terra punto di utilizzo acqua industriale
- Pozzetto con valvola di sezionamento

- Condotta di approvvigionamento acqua potabile - PEAD PN10
- Uscita fuori terra punto di utilizzo acqua potabile
- Pozzetto con valvola di sezionamento
- Pozzetto con contatore

- Rete di raccolta acque nere - PVC SN4
  Tubazione di rilancio in fognatura - PEAD PN10
- Pompa di rilancio
- Valvola di non ritorno
- Fossa imhoff con pompa di rilancio

1. Collegamento a rete acqua potabile comunale con due valvole di sezionamento, valvola di non ritorno e contatore ed eventuale riduttore di pressione
2. Vasca di rilancio in fognatura. Volume utile circa 130 m3
3. Vasca di accumulo acqua industriale Volume utile 370 m3
4. Sistema di pompaggio acque in fognatura
5. Sistema di pompaggio anello acqua industriale
6. Tubazione di rilancio acque in fognatura esistente
7. Reintegro riserva antincendio con acqua industriale mediante valvola a sfera con attuatore elettrico
8. Reintegro riserva antincendio con acqua potabile mediante valvola a sfera con attuatore elettrico
9. Fossa imhoff 15 A.E. con pompa di rilancio
10. Sistema di irrigazione fuori terra dell'area maturazione regolata da valvole a sfera con attuatore elettrico

N.B. LA QUOTA 0.00 DI PROGETTO CORRISPONDE ALLA QUOTA ASSOLUTA +221.30

Numero documento interno	CAVP03-PE-AB202-R00
Derivato da	-
Titolo progetto	Nuovo impianto di trattamento e recupero della frazione organica da raccolta differenziata Località Gerbido Comune di Cavaglià (BI)
Titolo documento	Planimetria reti di servizio
Verifica	P. Agustoni
Approvazione	P. Rossignoli
Numero tavola	Tav. 13c
Progettista	
Committente	
Revisione	00
Data	Luglio 2018
Direttore lavori	
Esecutore lavori	
Scala grafica	1:300
Scala plottaggio	1:1

A2A Ambiente S.p.A.
Ingegneria Ambiente
Via Olgettina 25
20132 Milano
T [+39] 02 2729 81
ingegneria.ambiente@a2a.eu
www.a2aambiente.eu

ORDINE DEGLI INGEGNERI DELLA PROVINCIA DI BRESCIA — A 2238 Ingegnere PAOLO ROSSIGNOLI Civile ed Ambientale Industriale dell'Informazione