

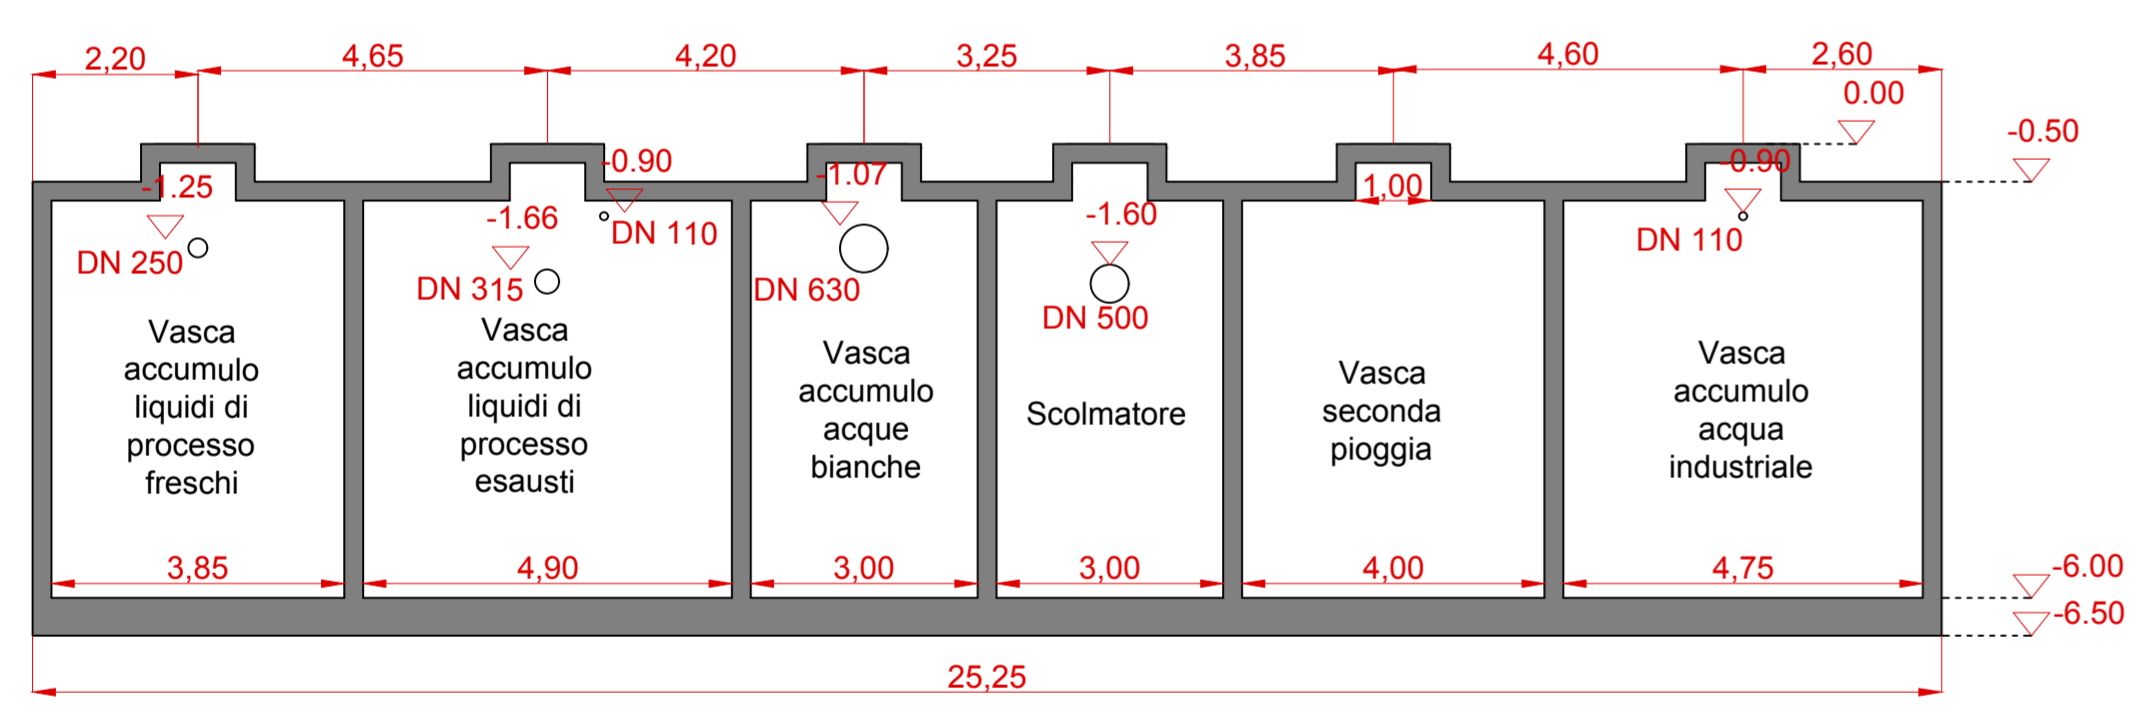



PIANTA CHIAVE

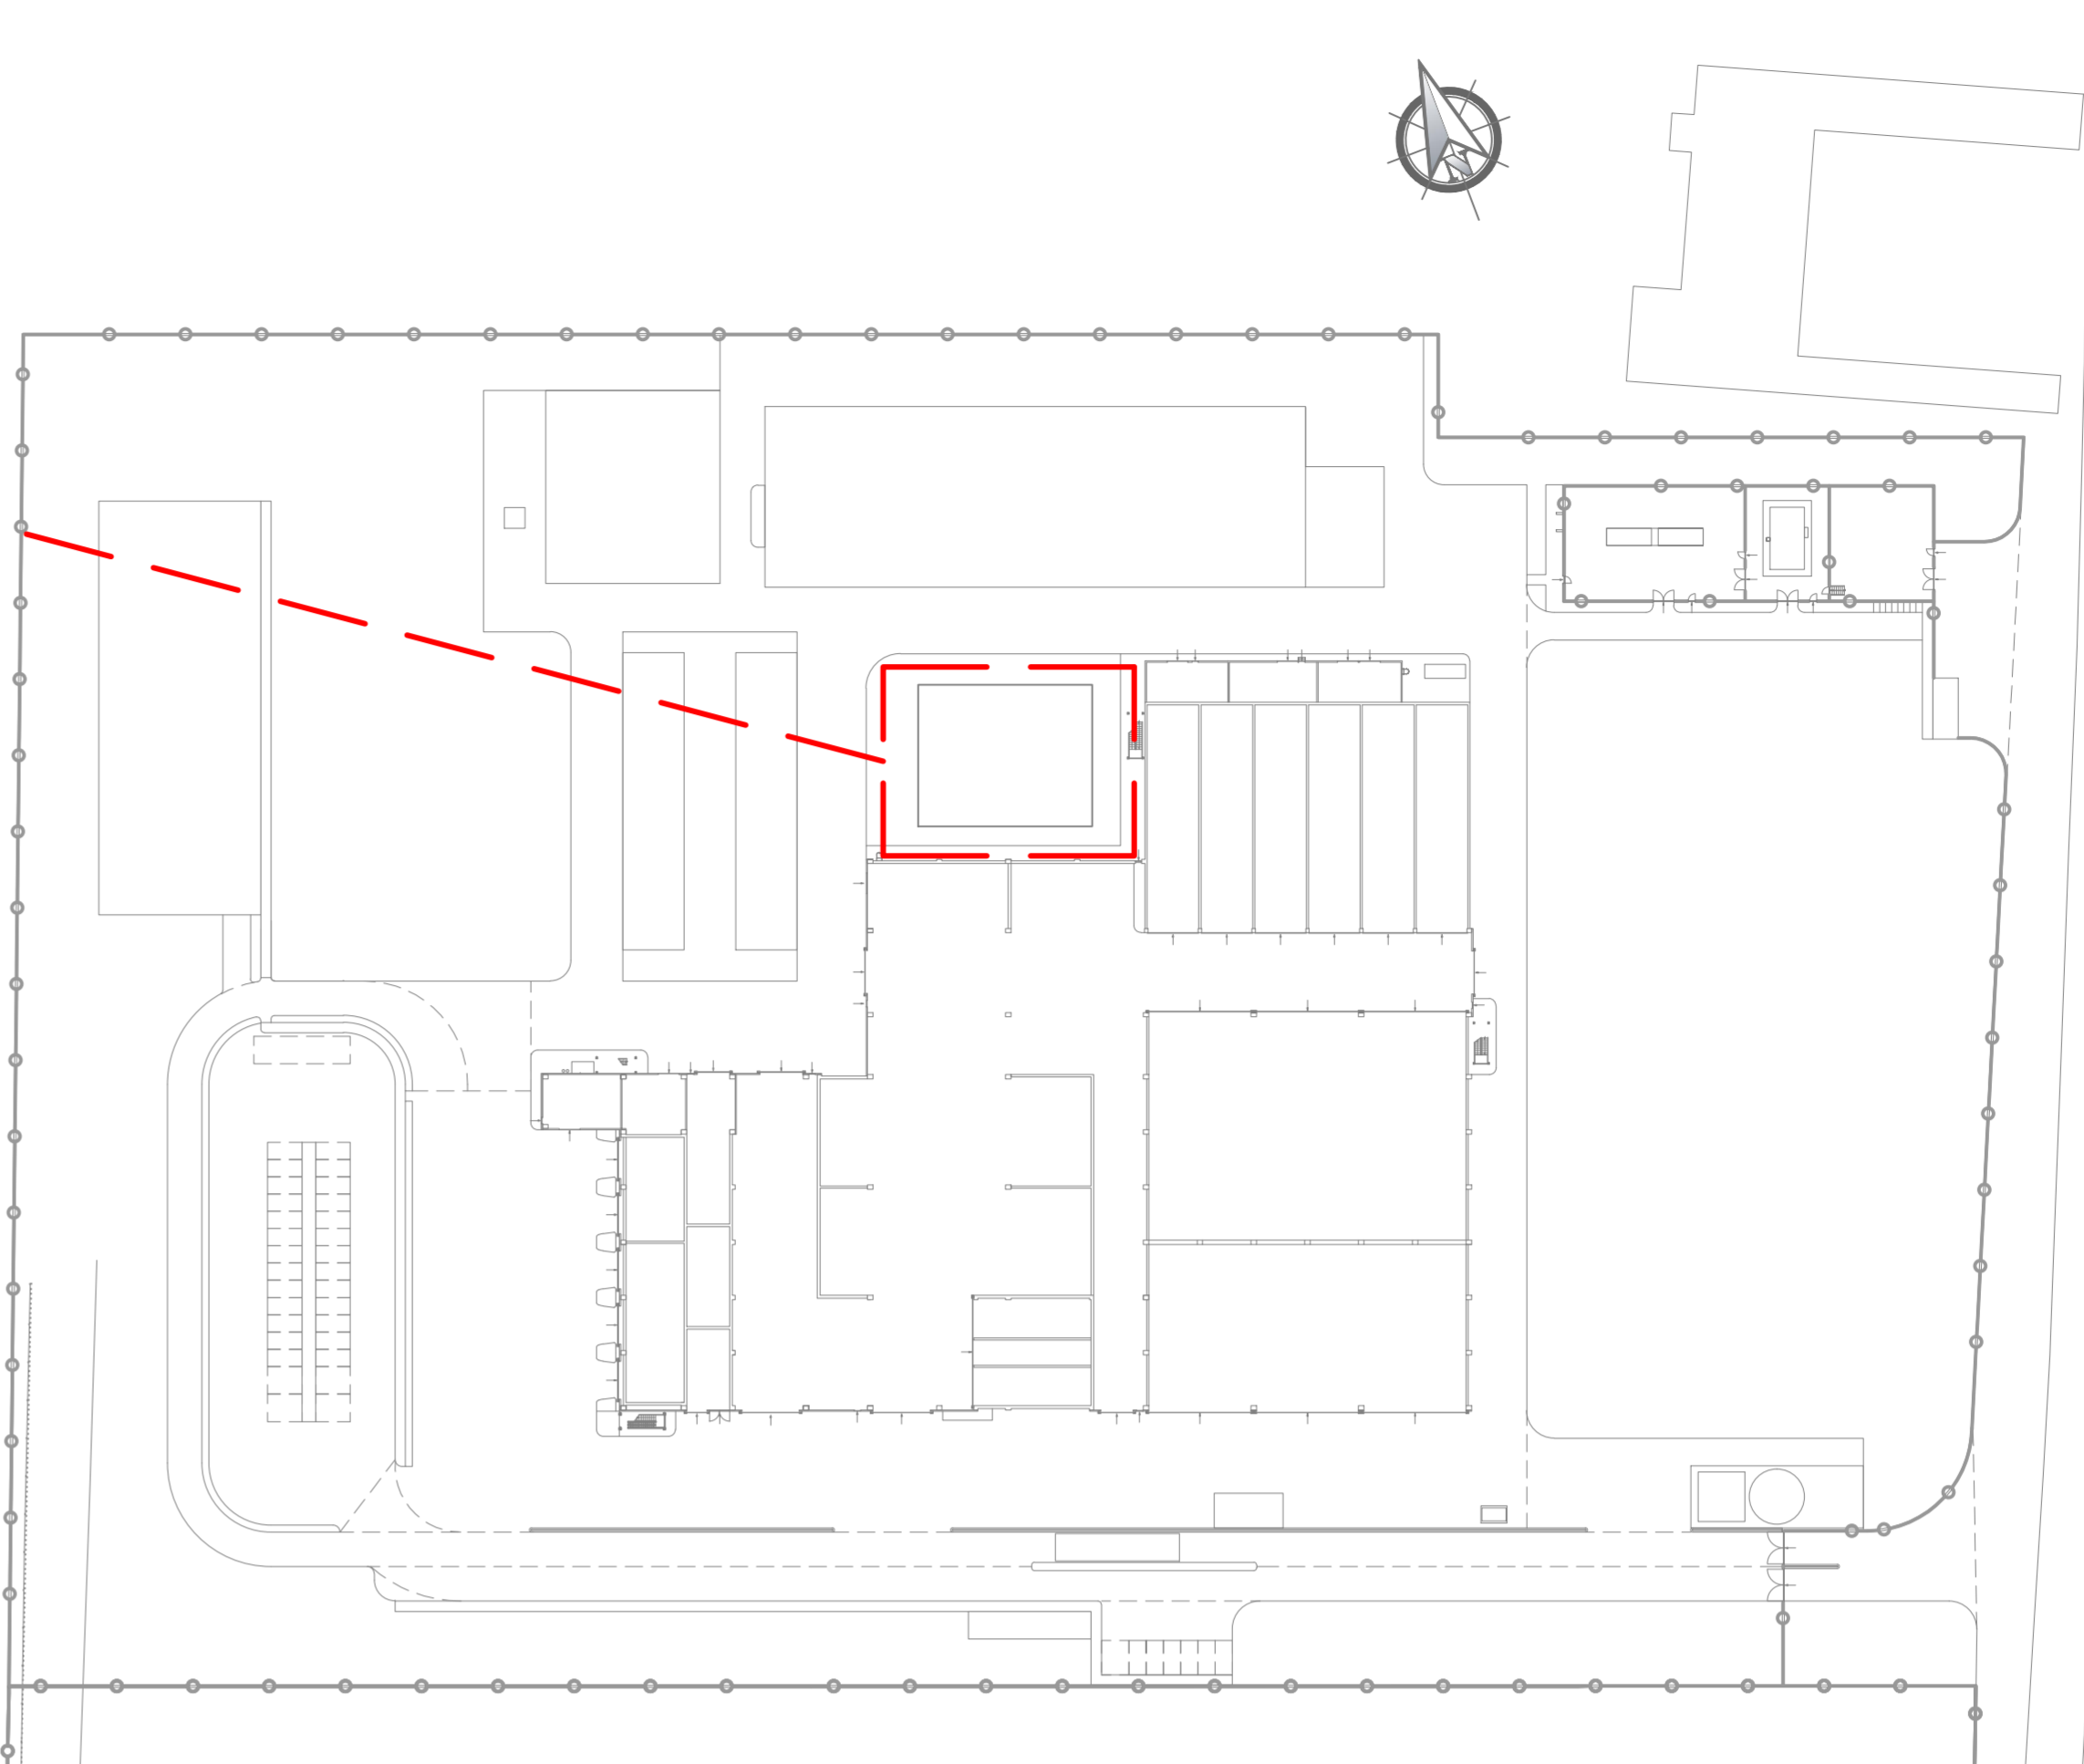


Sezione 1-1

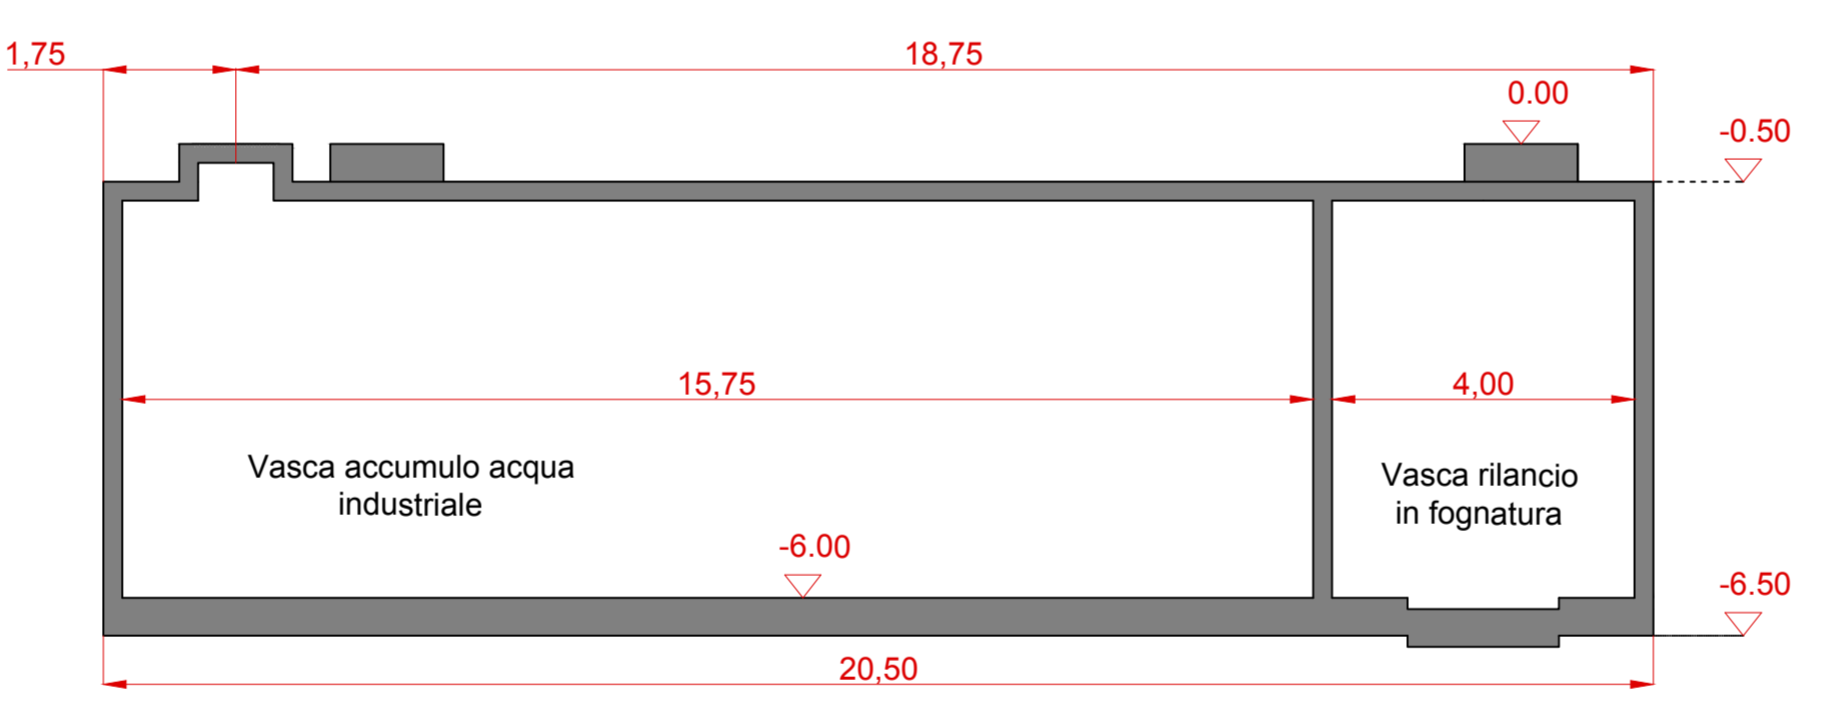


Sezione 3-3

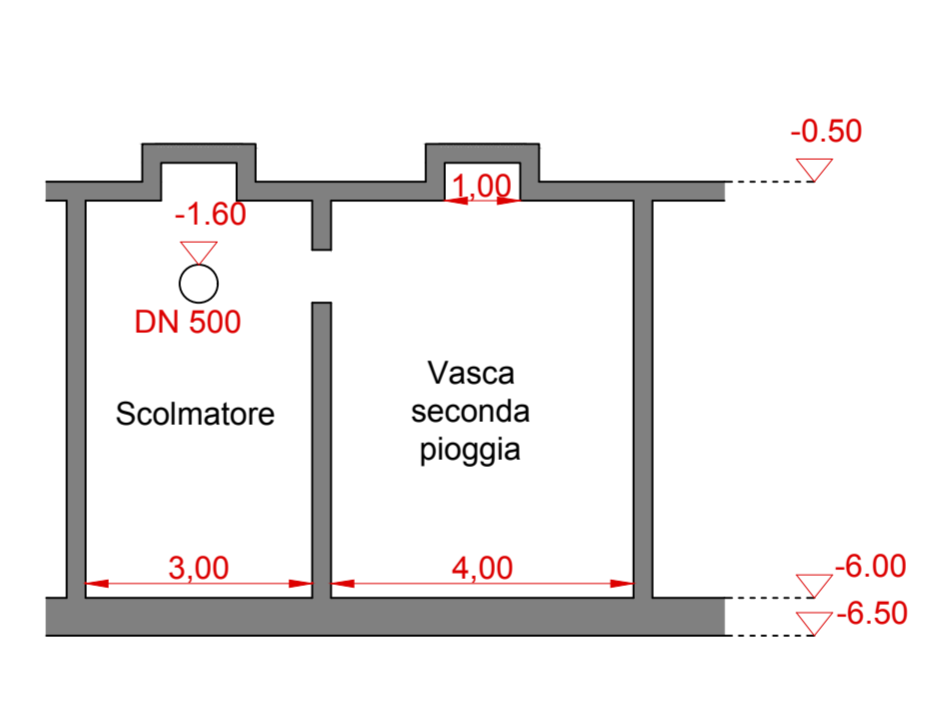


Sezione 6-6

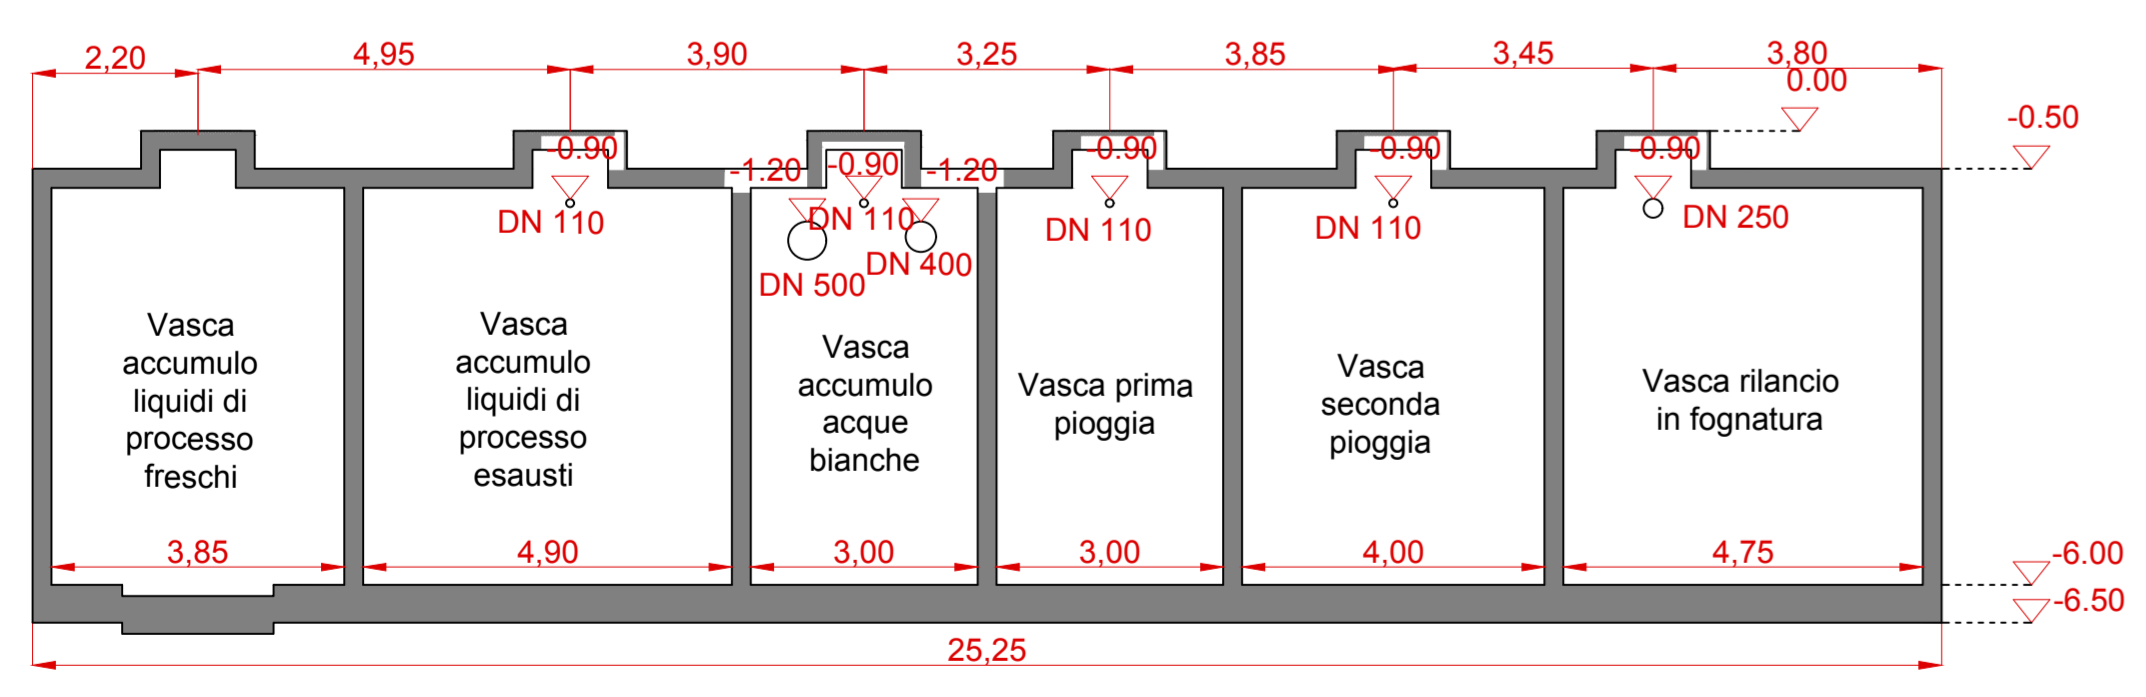

Sezione 2-2

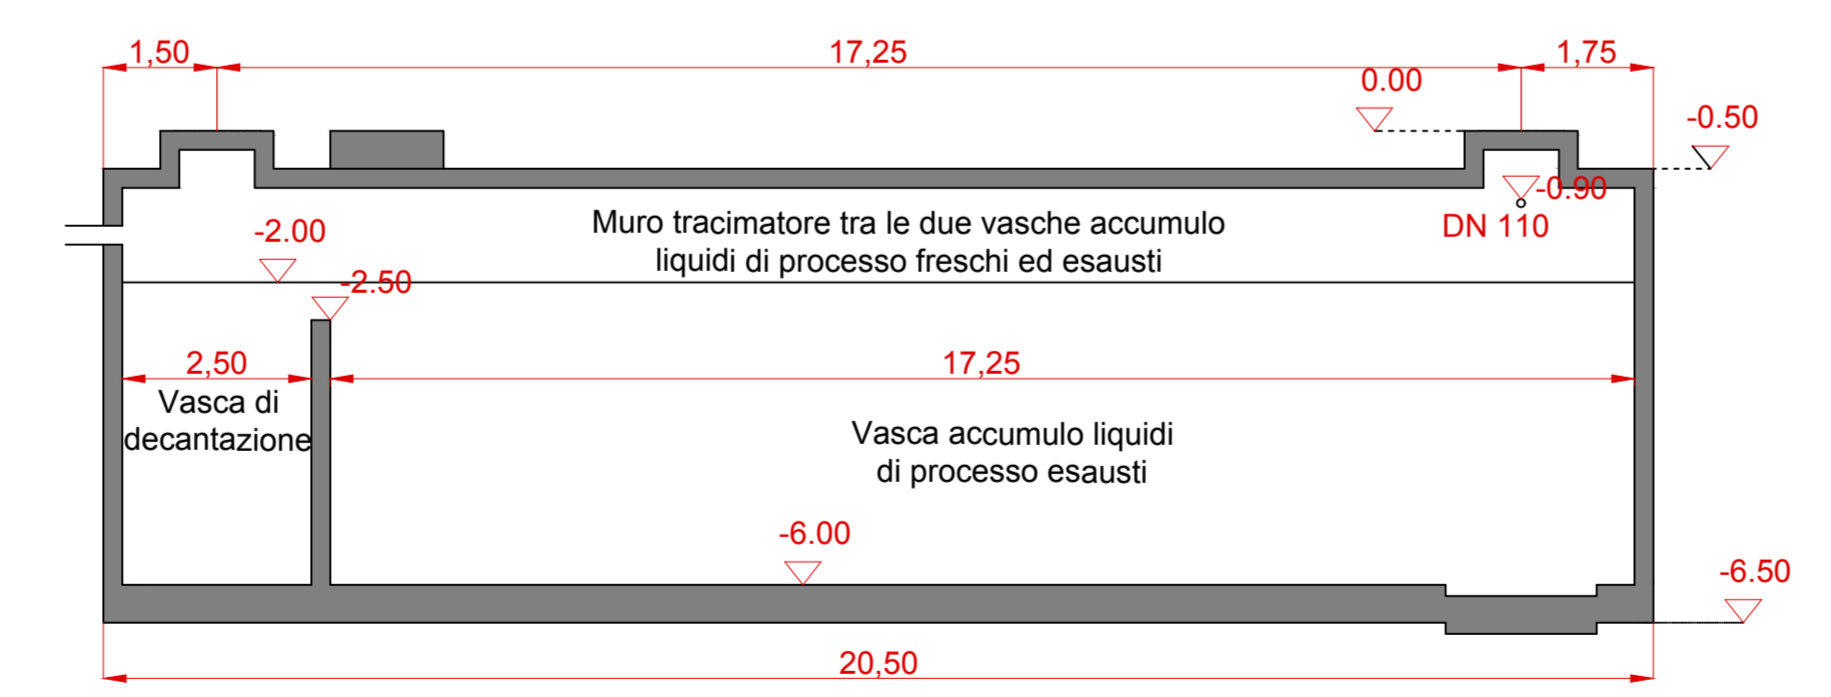

Sezione 4-4

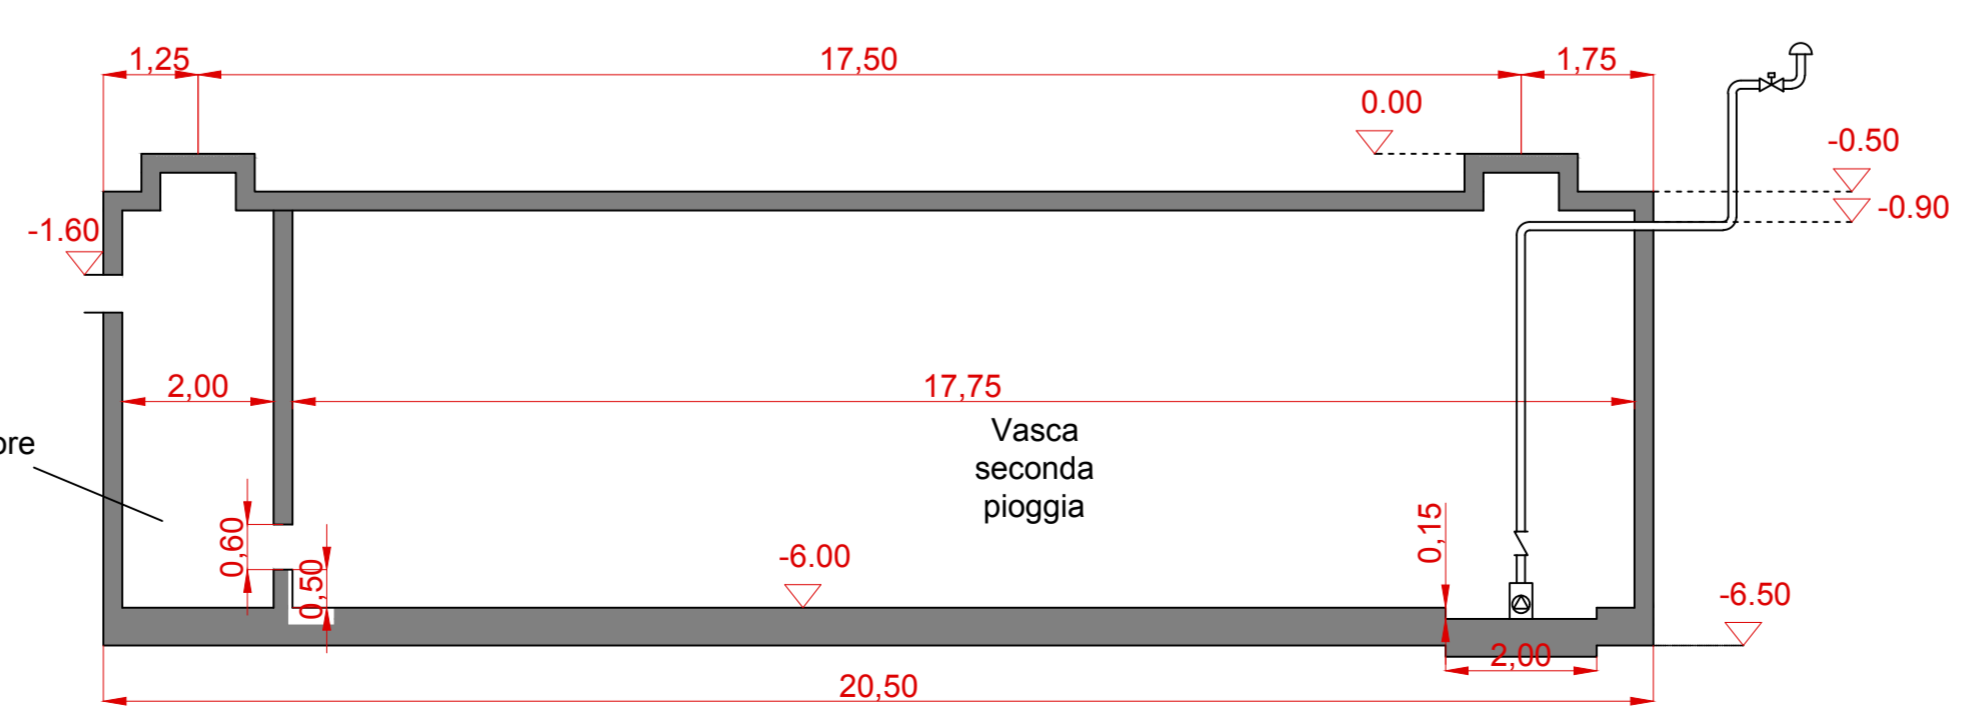

Sezione 5-5

N.B. LA QUOTA 0.00 DI PROGETTO CORRISPONDE ALLA QUOTA ASSOLUTA +221.30

Numero documento interno CAVP03-PE-CA201-R00		Derivato da	
			
Titolo progetto Nuovo impianto di trattamento e recupero della frazione organica da raccolta differenziata			
Località Gerbido Comune di Cavaglià (BI)			
Titolo documento Vasche interrate Particolari			
Verifica P. Agustoni		Approvazione P. Rossignoli	
Numero tavola Tav. 13e		Progettista 	
Revisione 00		Data Luglio 2018	
Scala grafica 1:100		Scala plottaggio 1:1	
Direttore lavori		Esecutore lavori	