




PIANTA PALAZZINA - PIANO TERRA 0.00

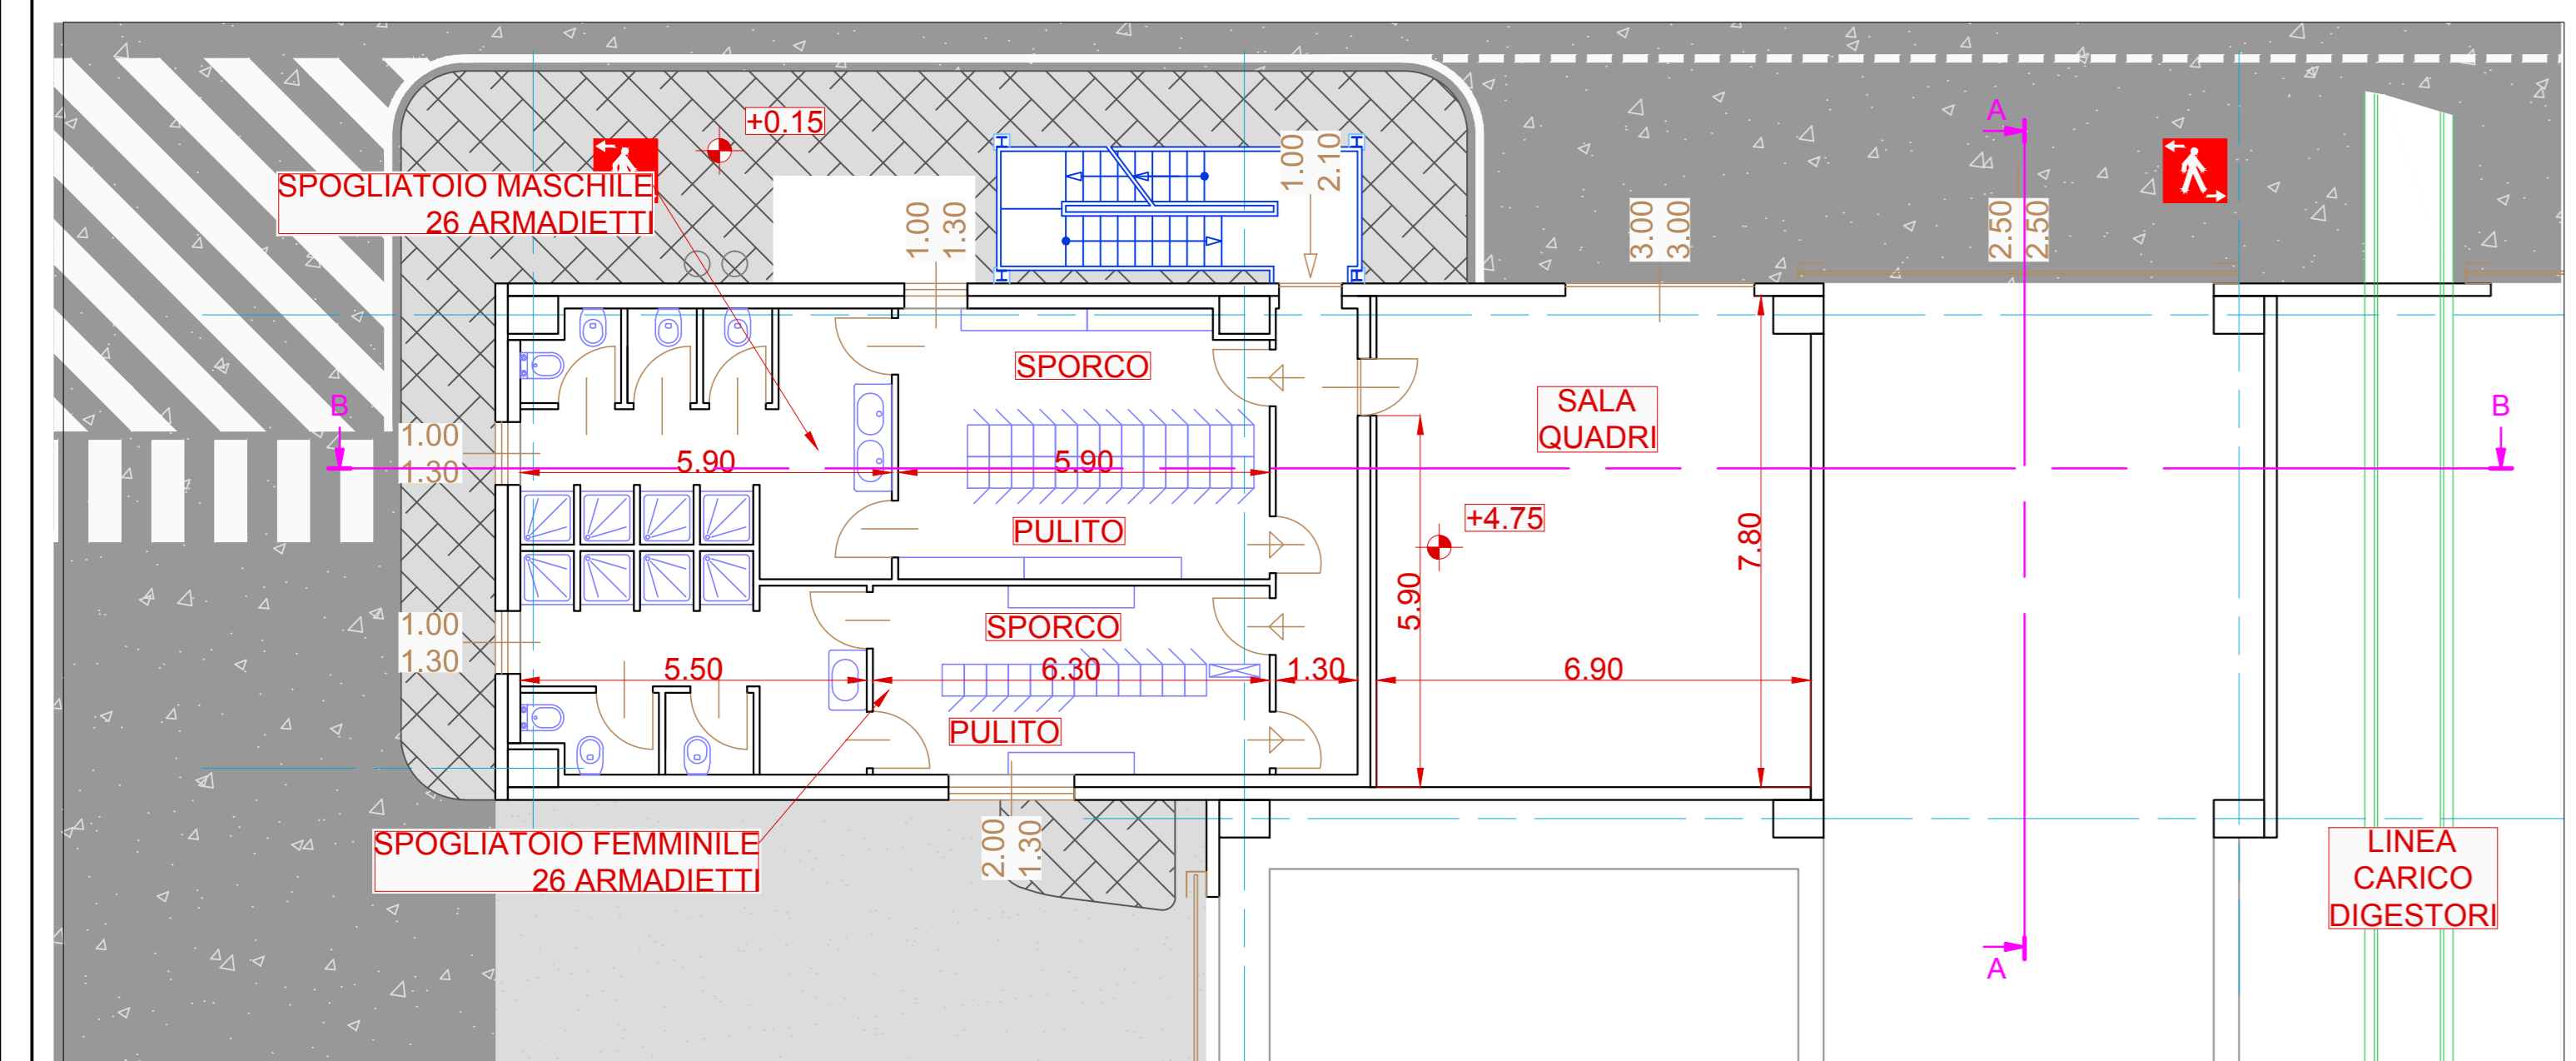


PIANTA PALAZZINA - PIANO PRIMO +4.75

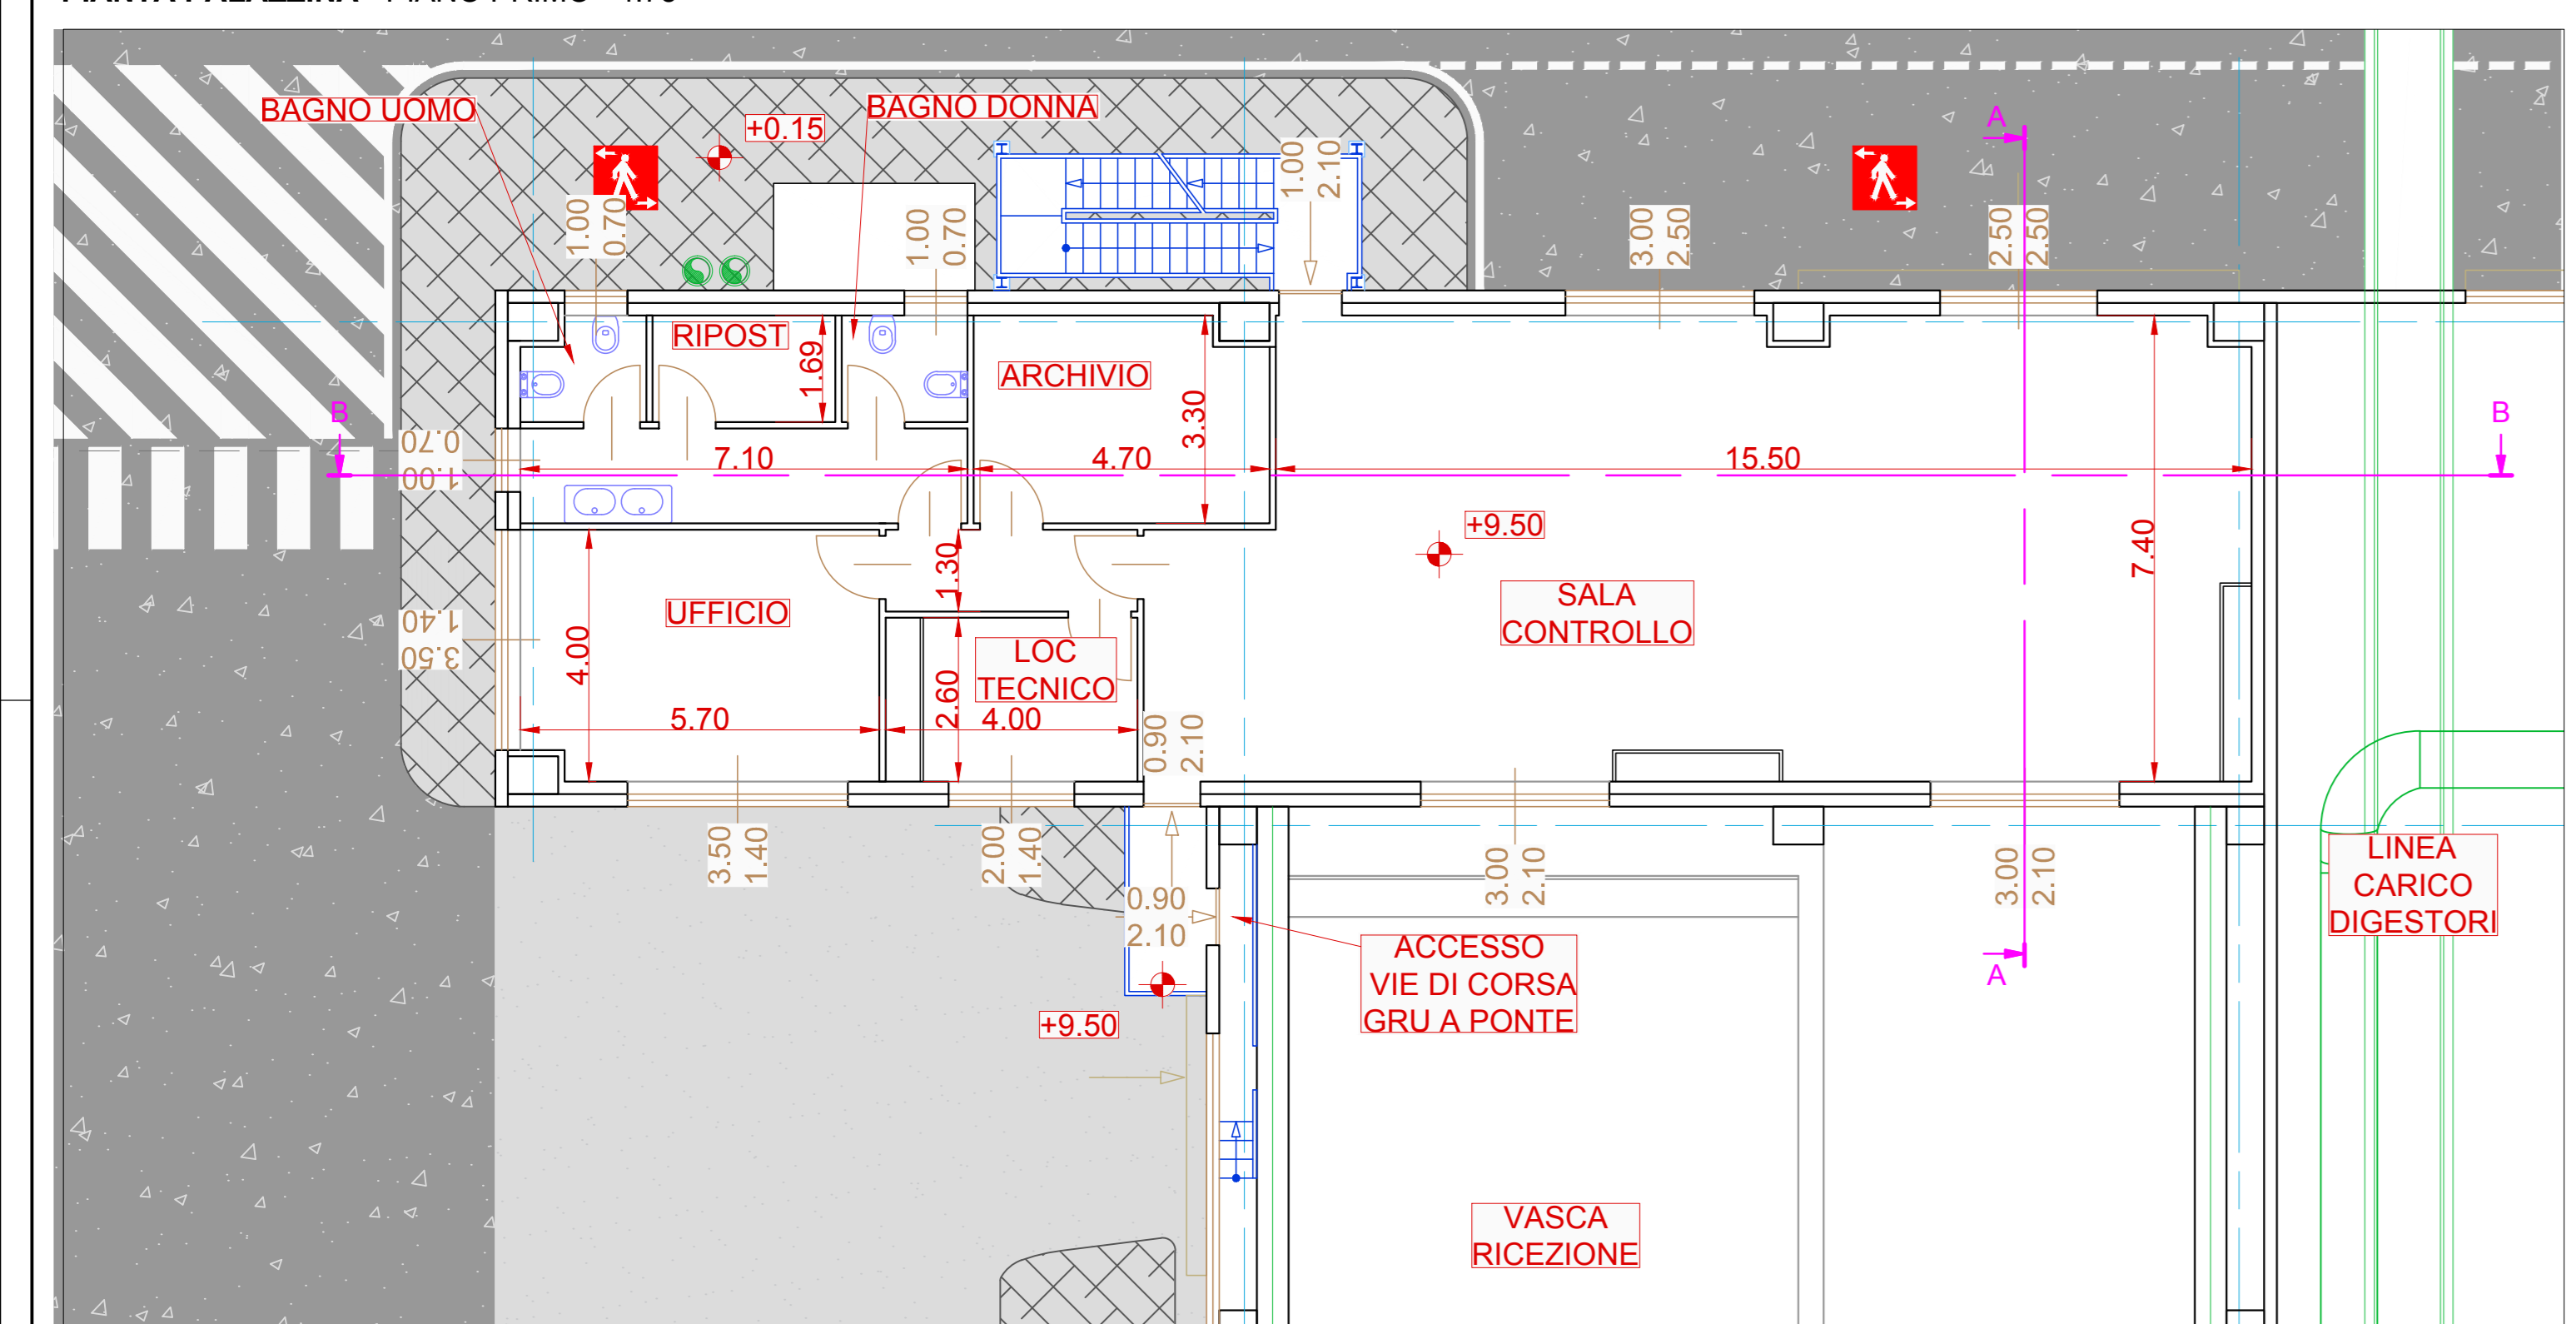

PIANTA PALAZZINA - PIANO SECONDO +9.50

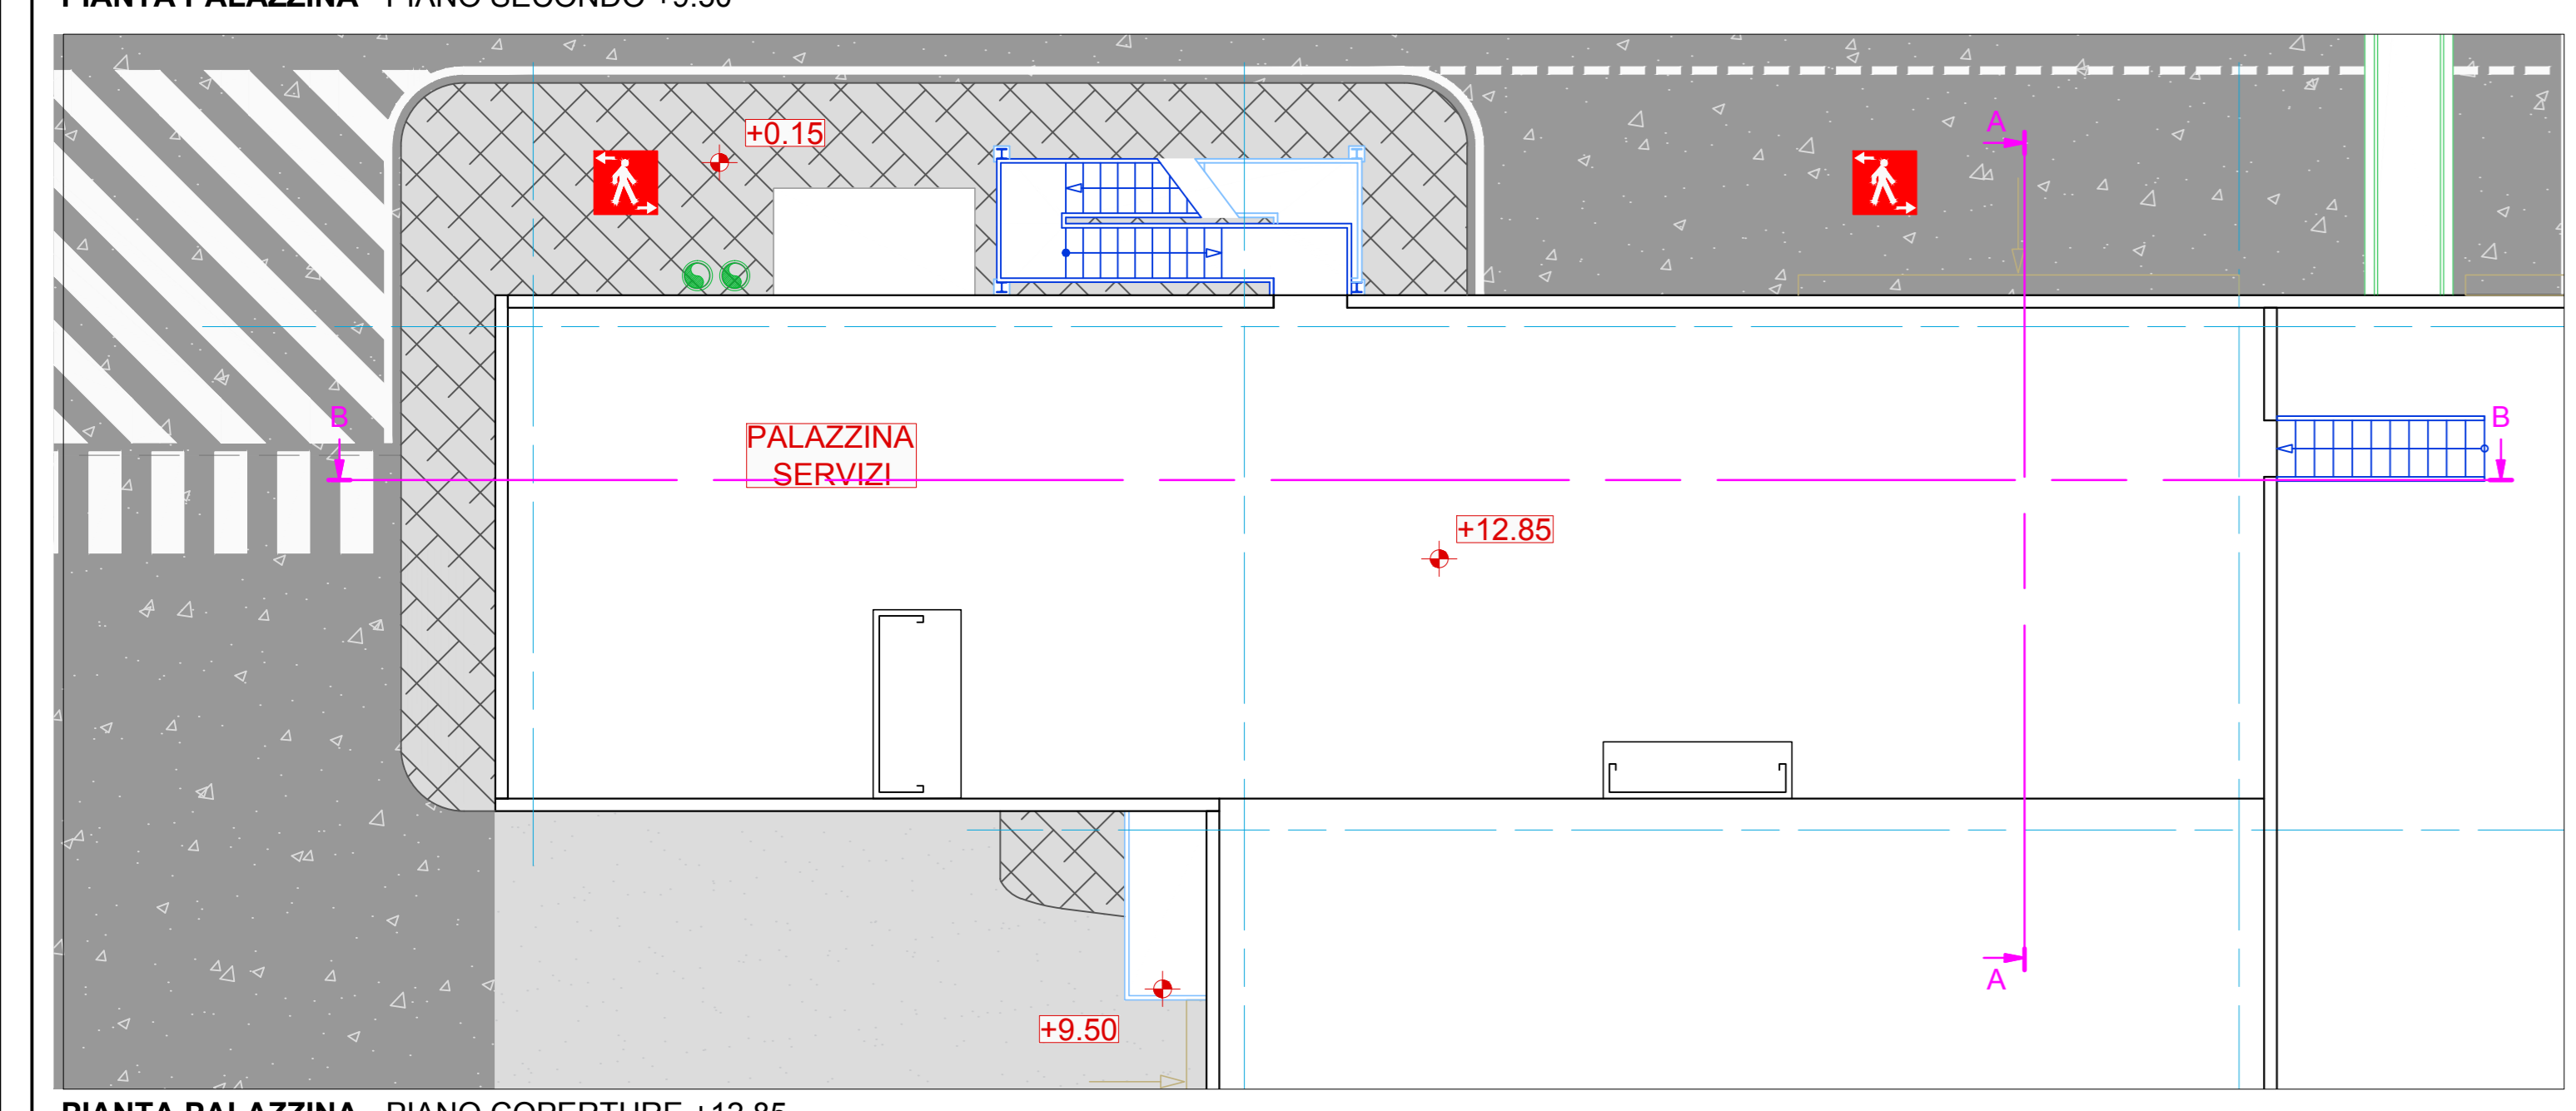


PIANTA PALAZZINA - PIANO COPERTURE +12.85

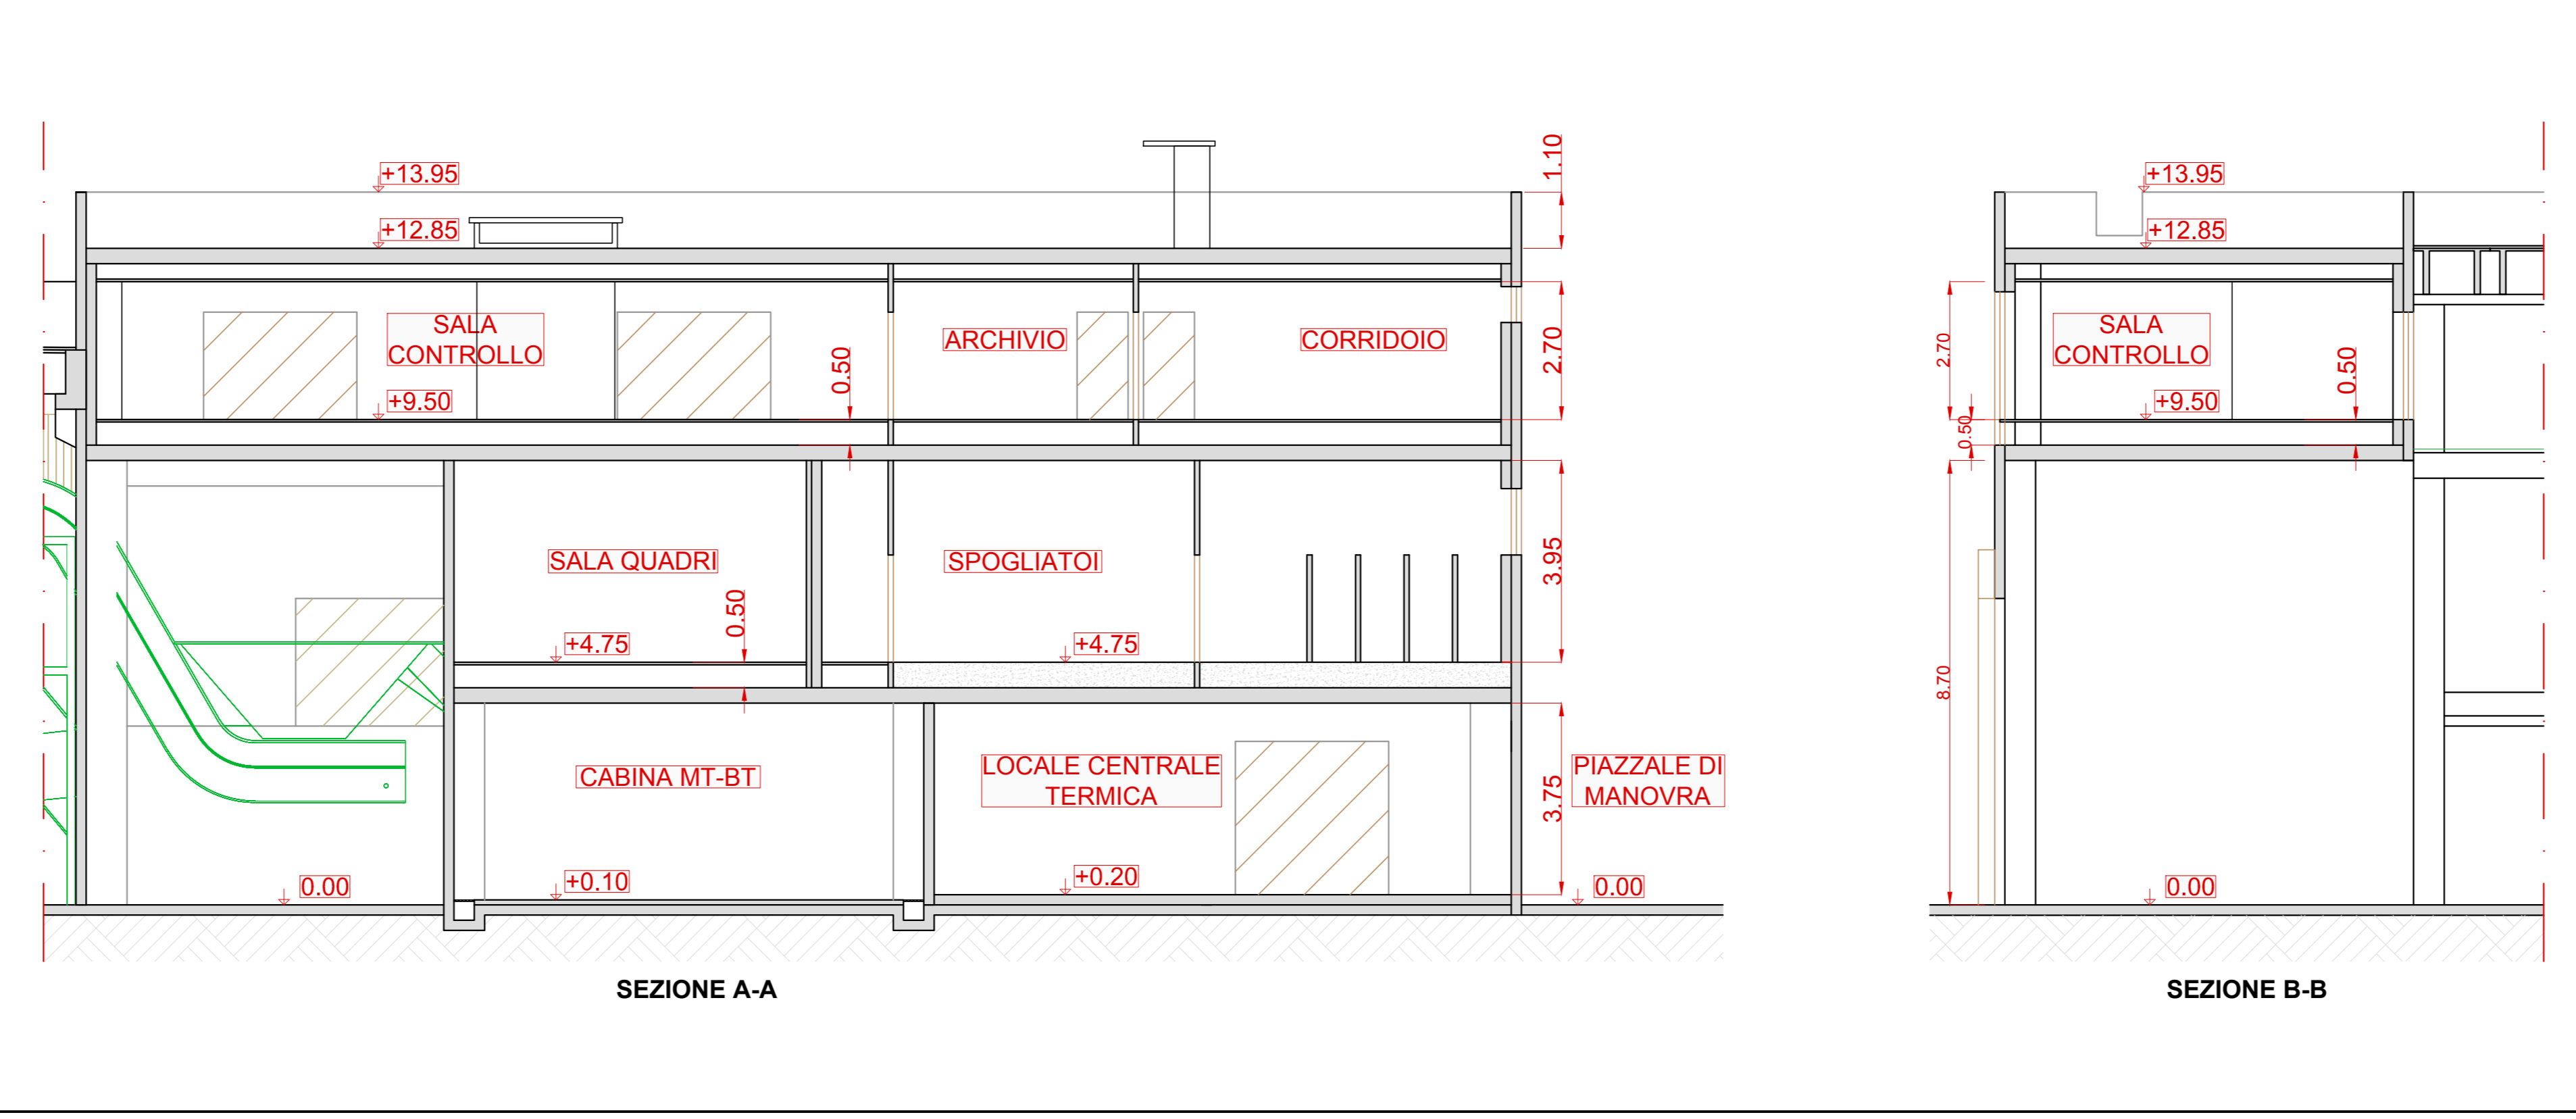


SEZIONE A-A


SEZIONE B-B

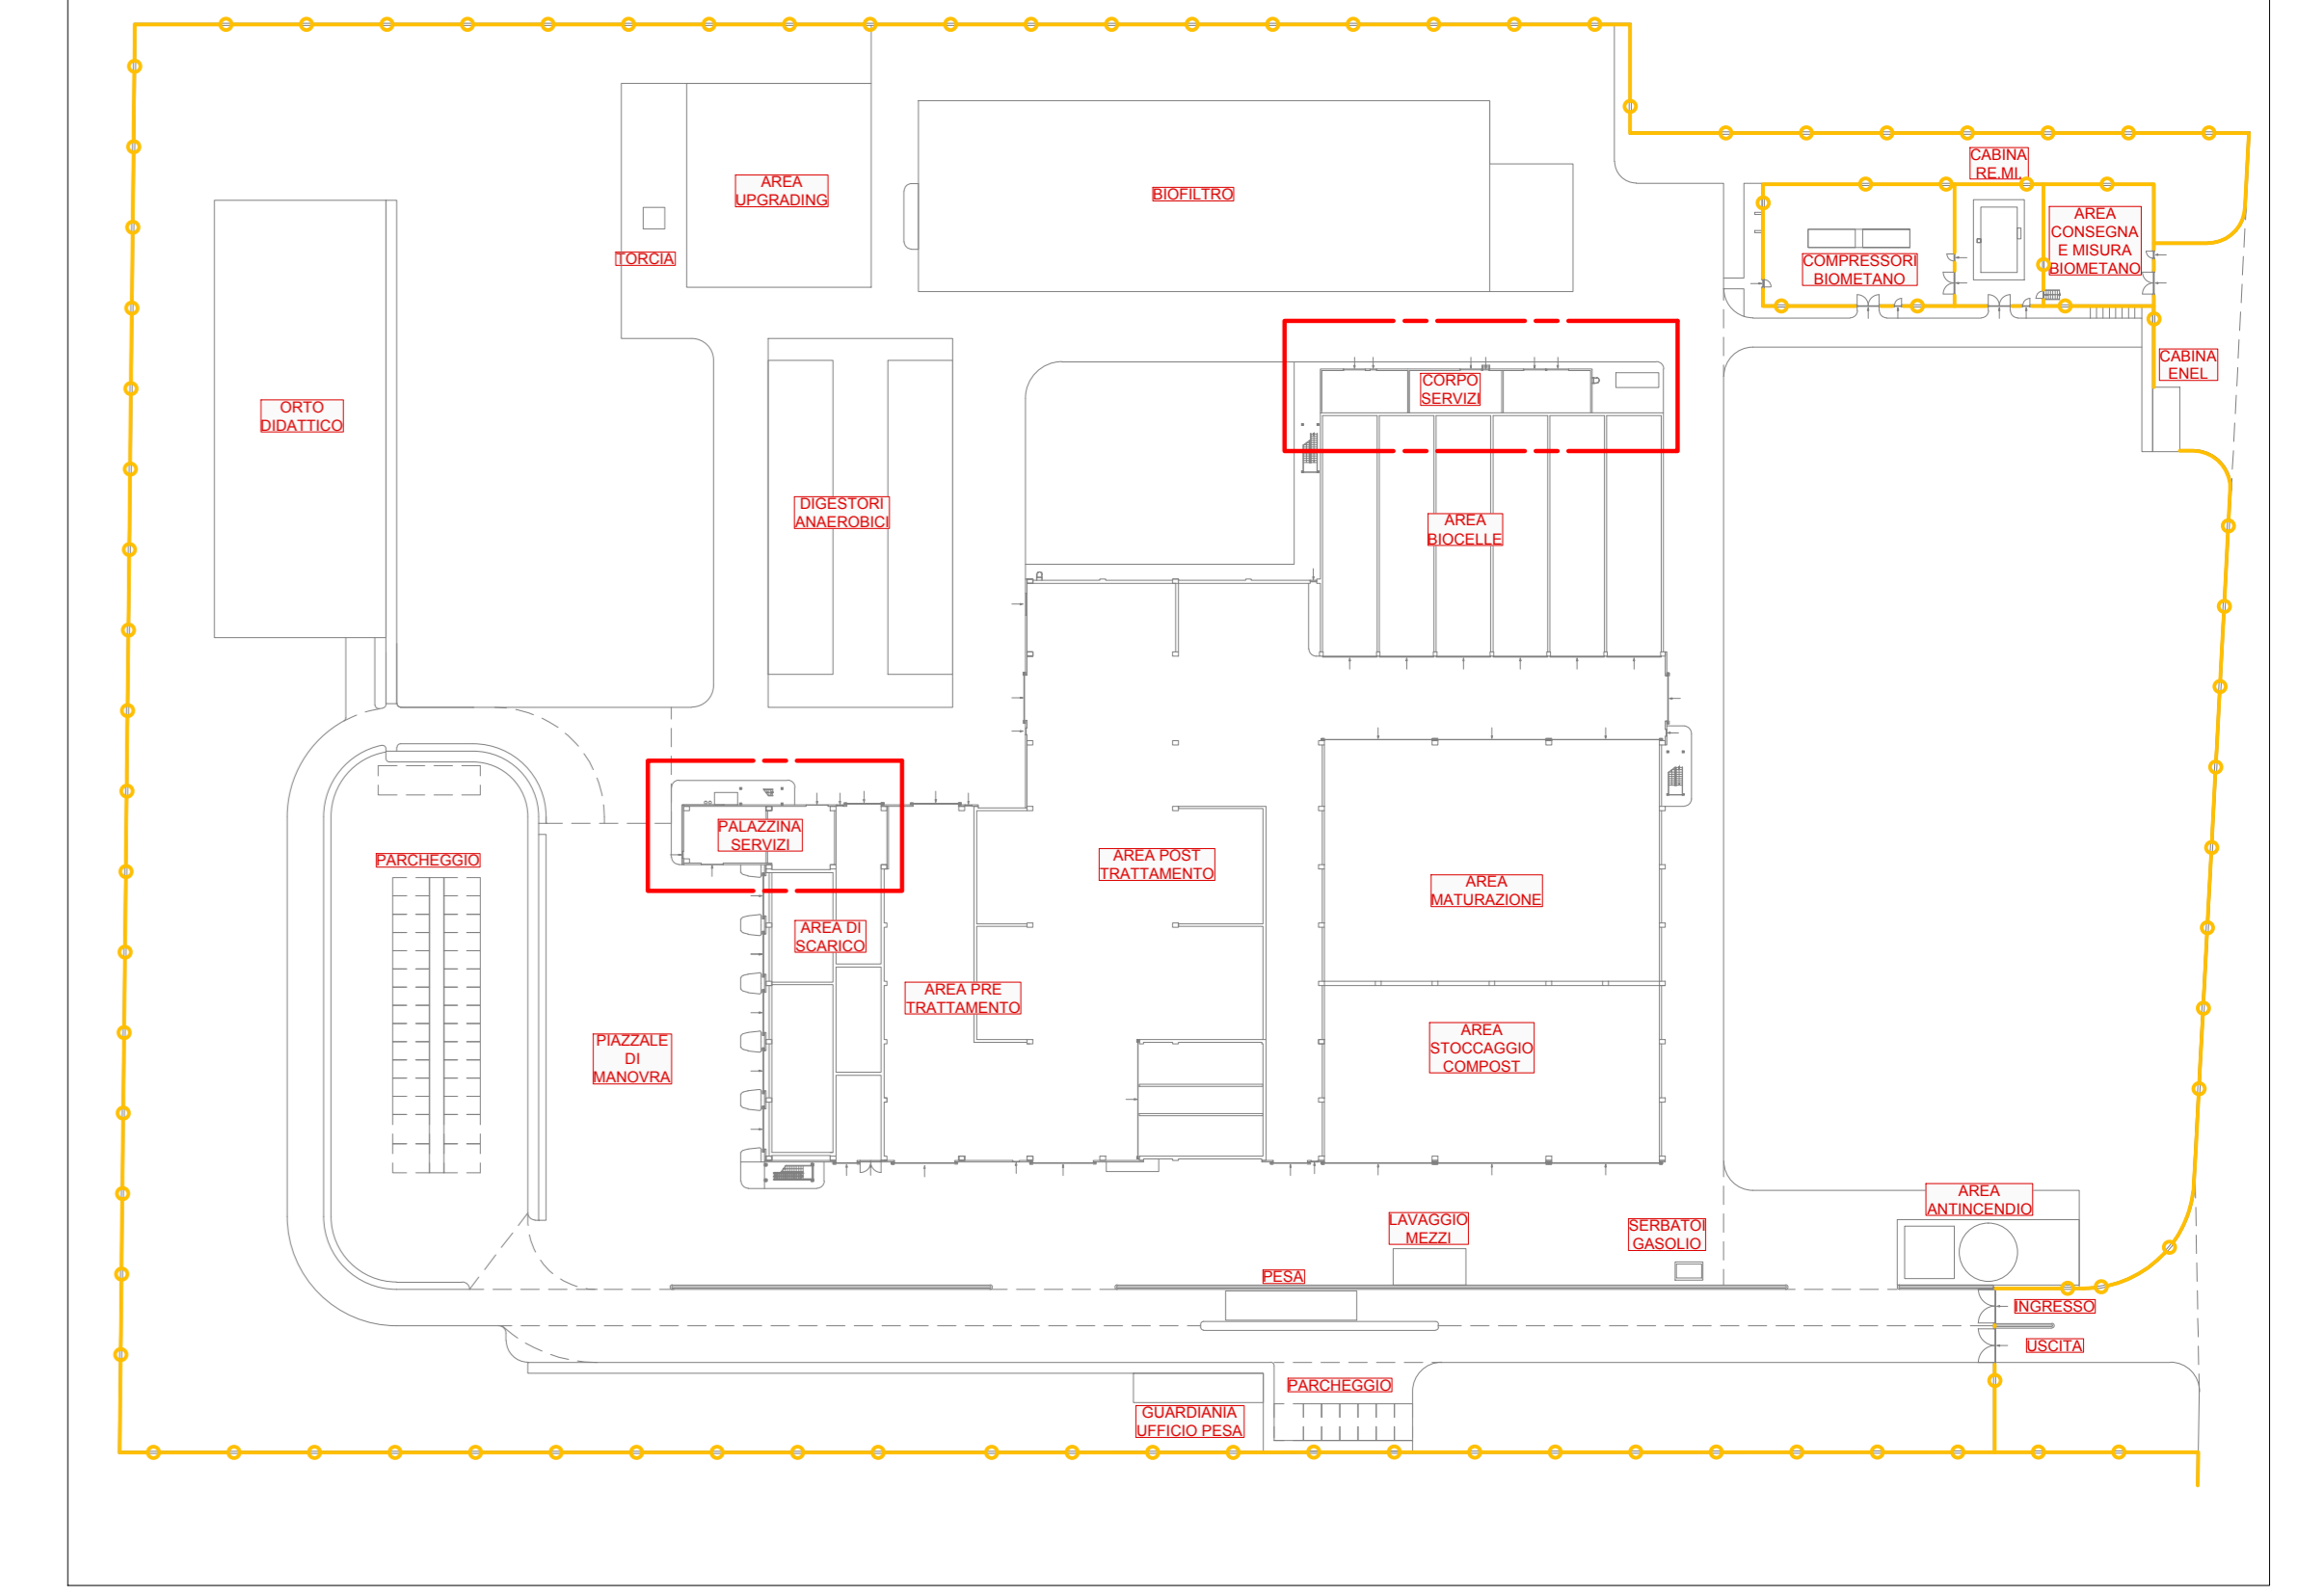

PIANTA CHIAVE

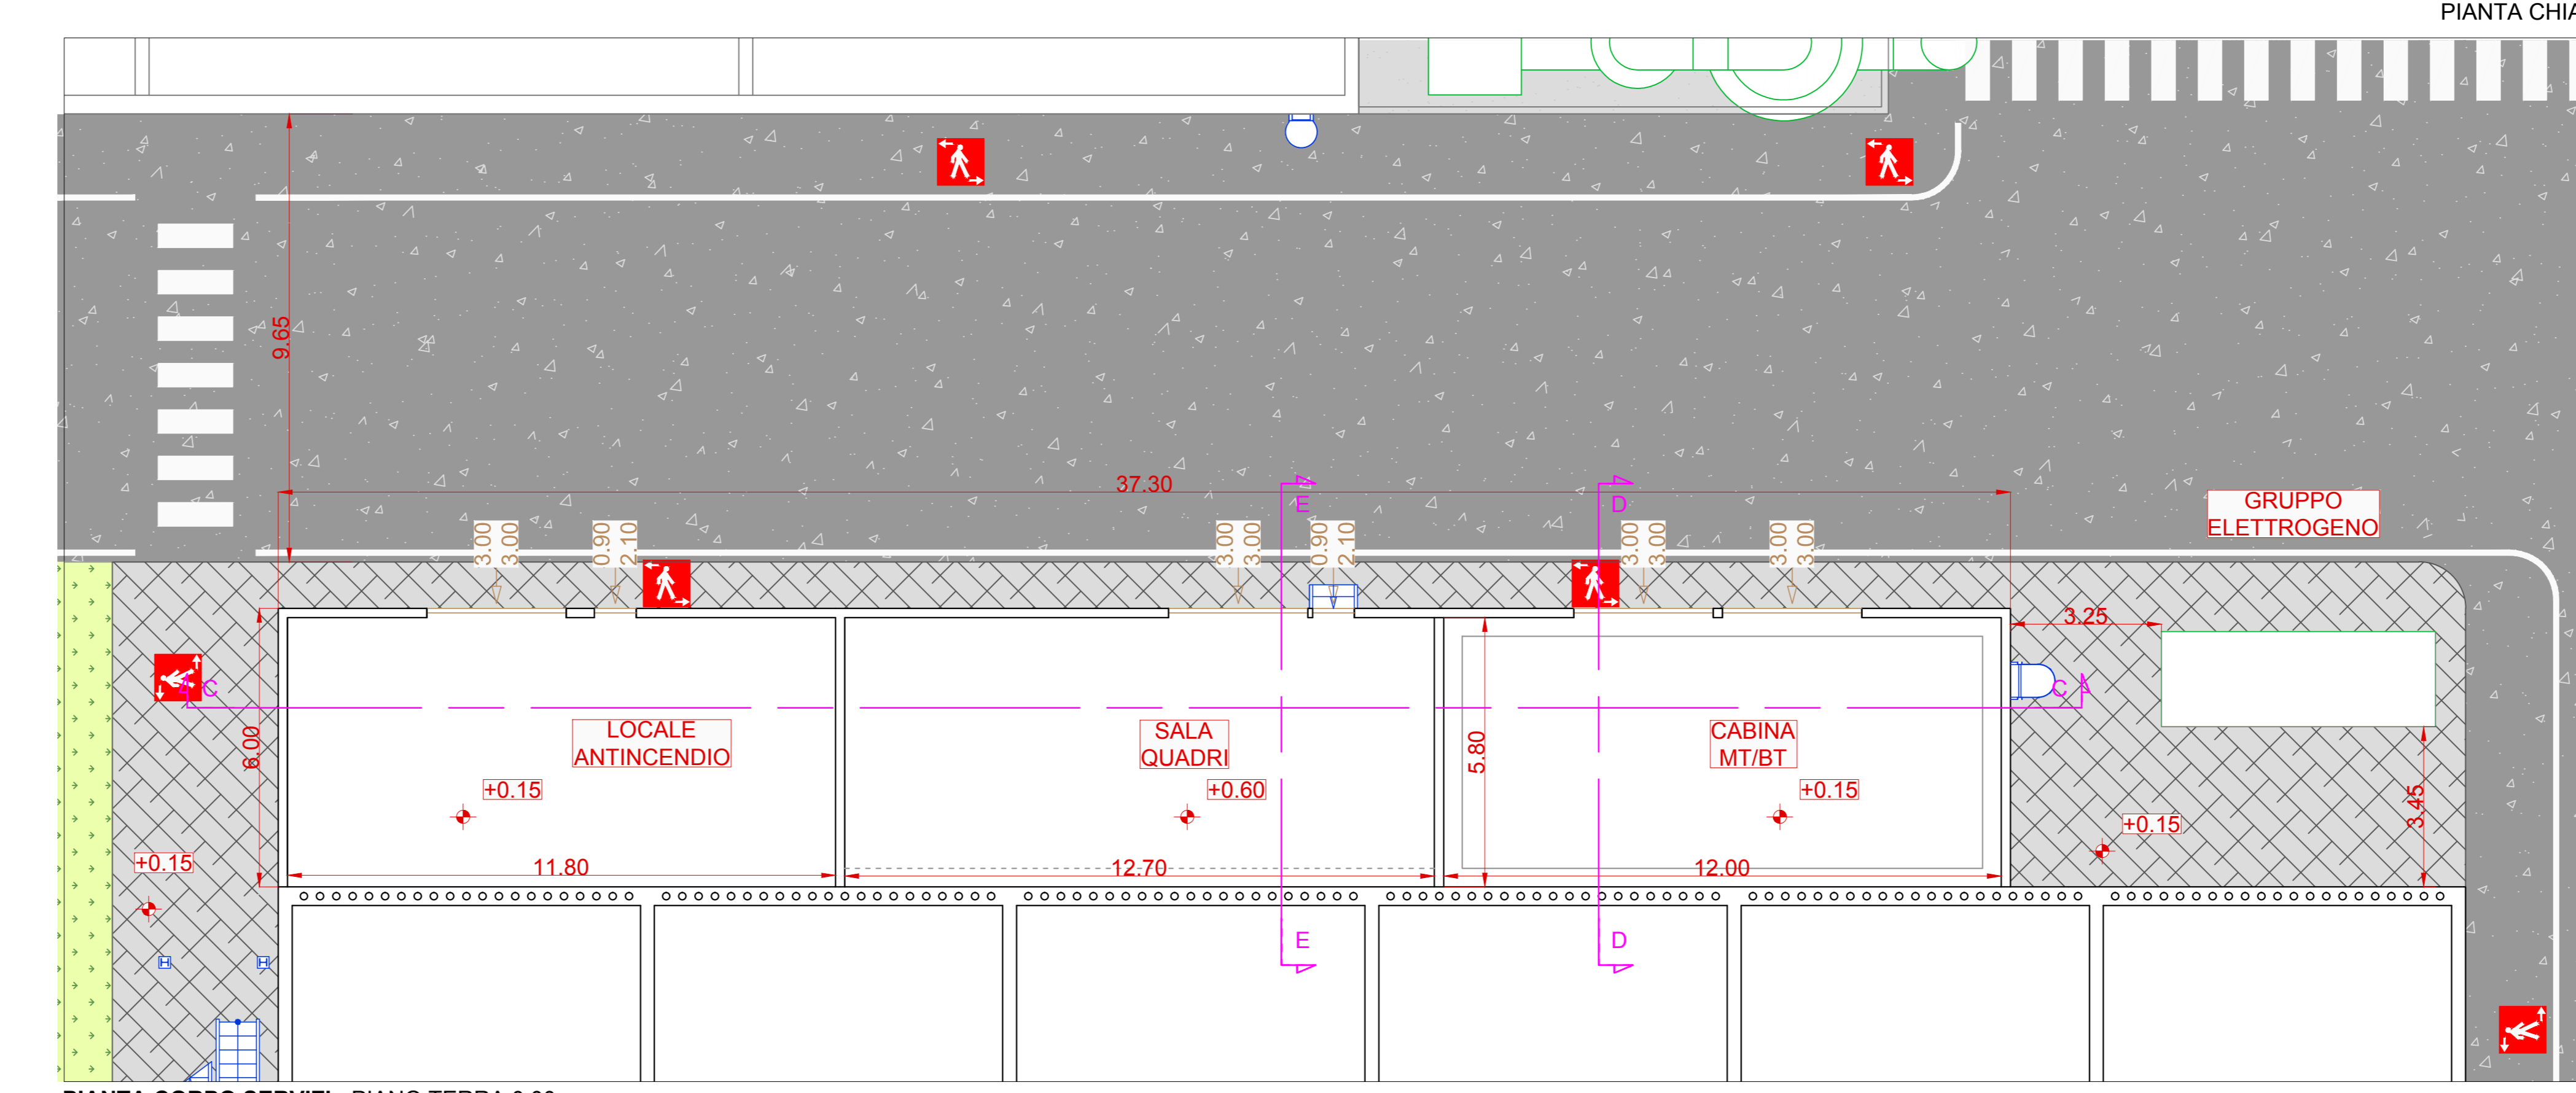


PIANTA CORPO SERVIZI - PIANO TERRA 0.00

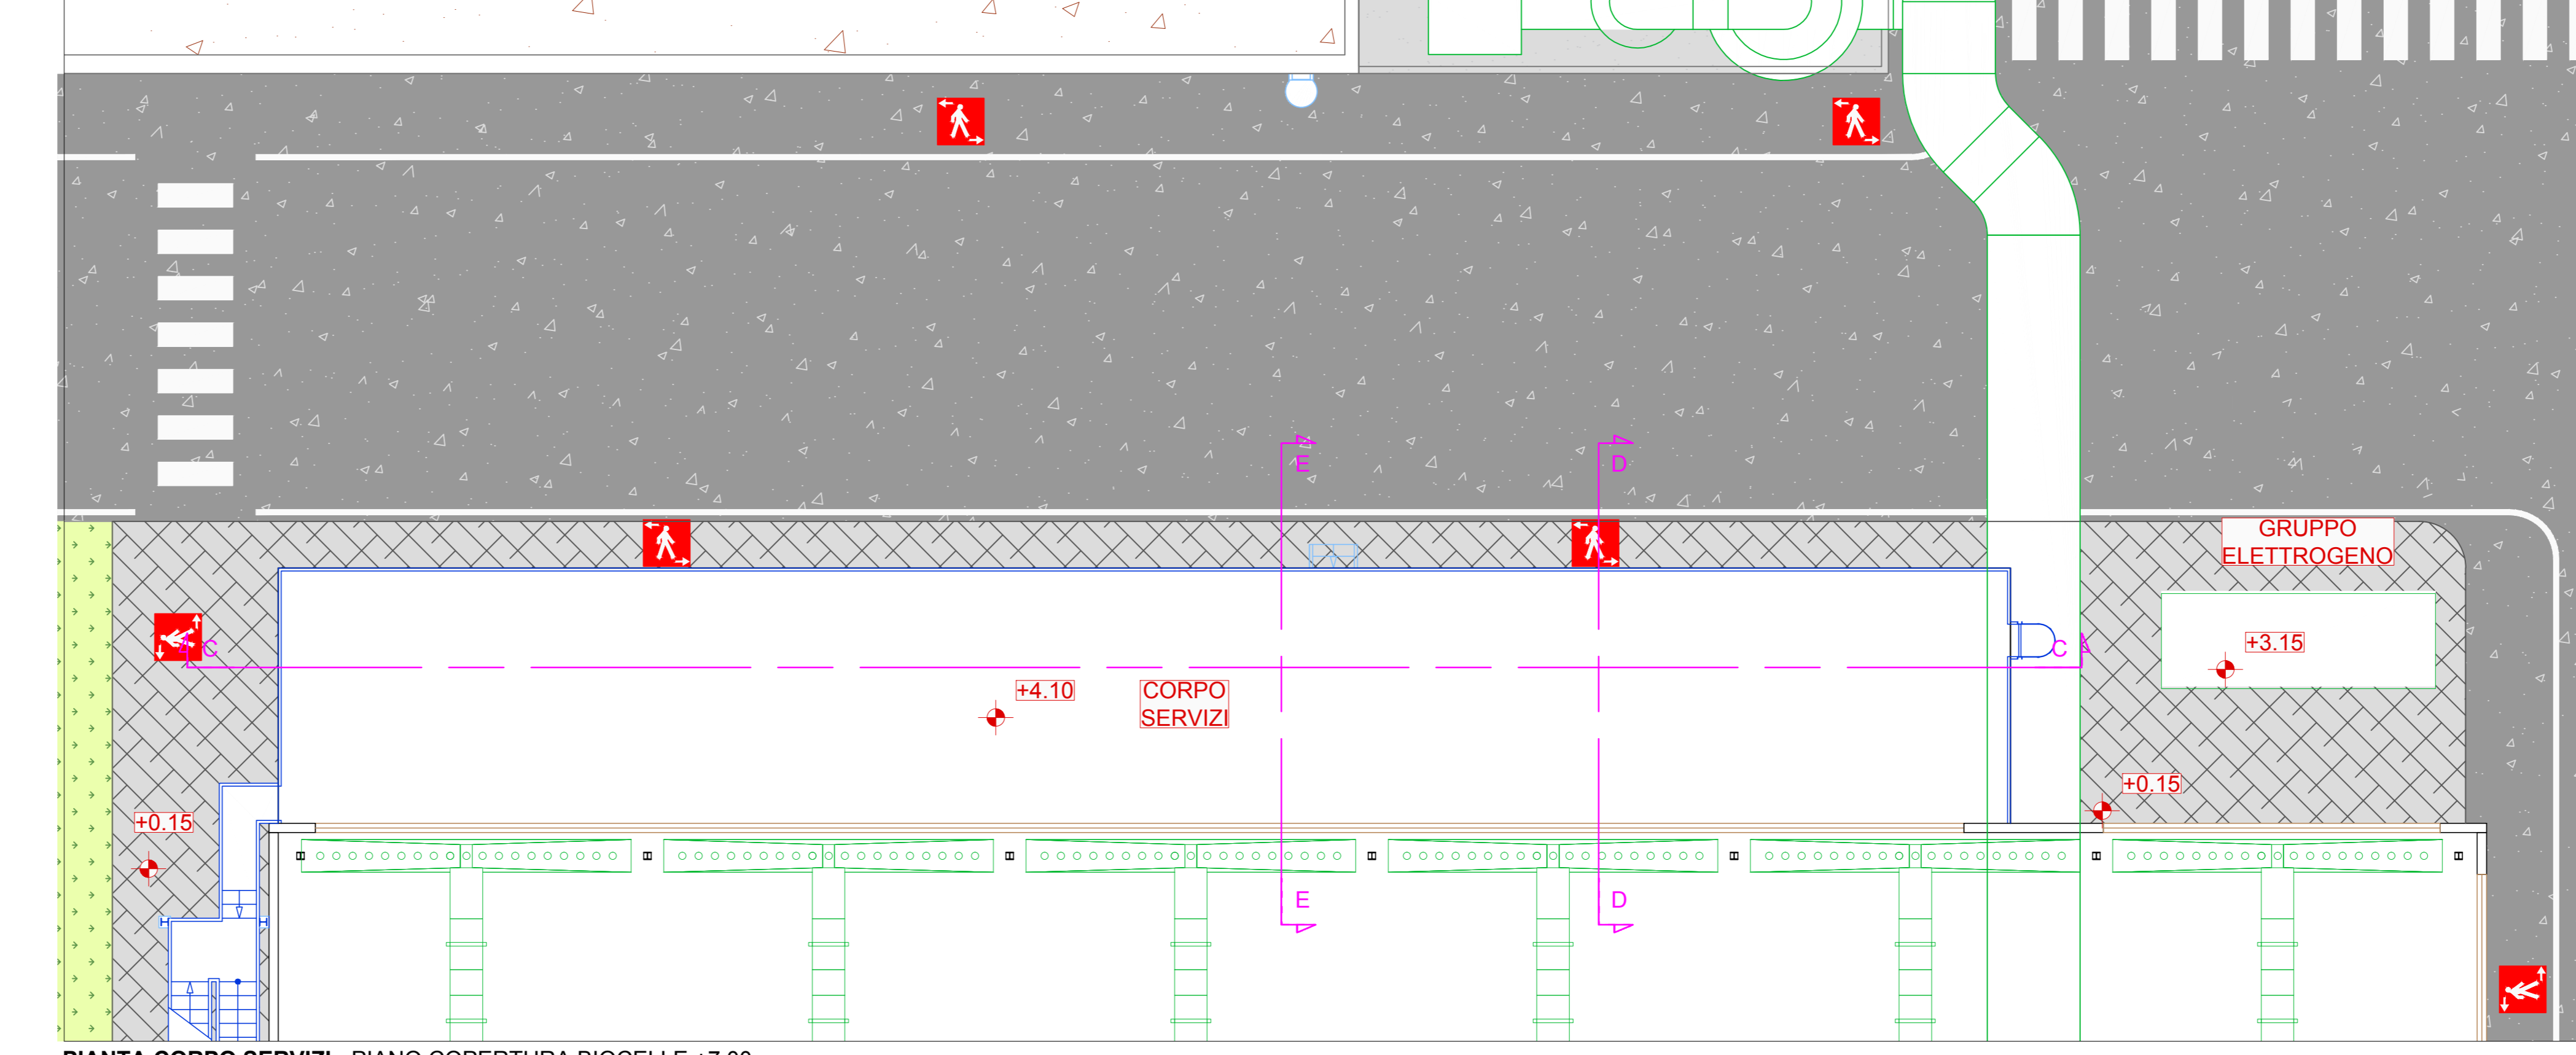

PIANTA CORPO SERVIZI - PIANO COPERTURA BIOCELLE +7.00



SEZIONE C-C

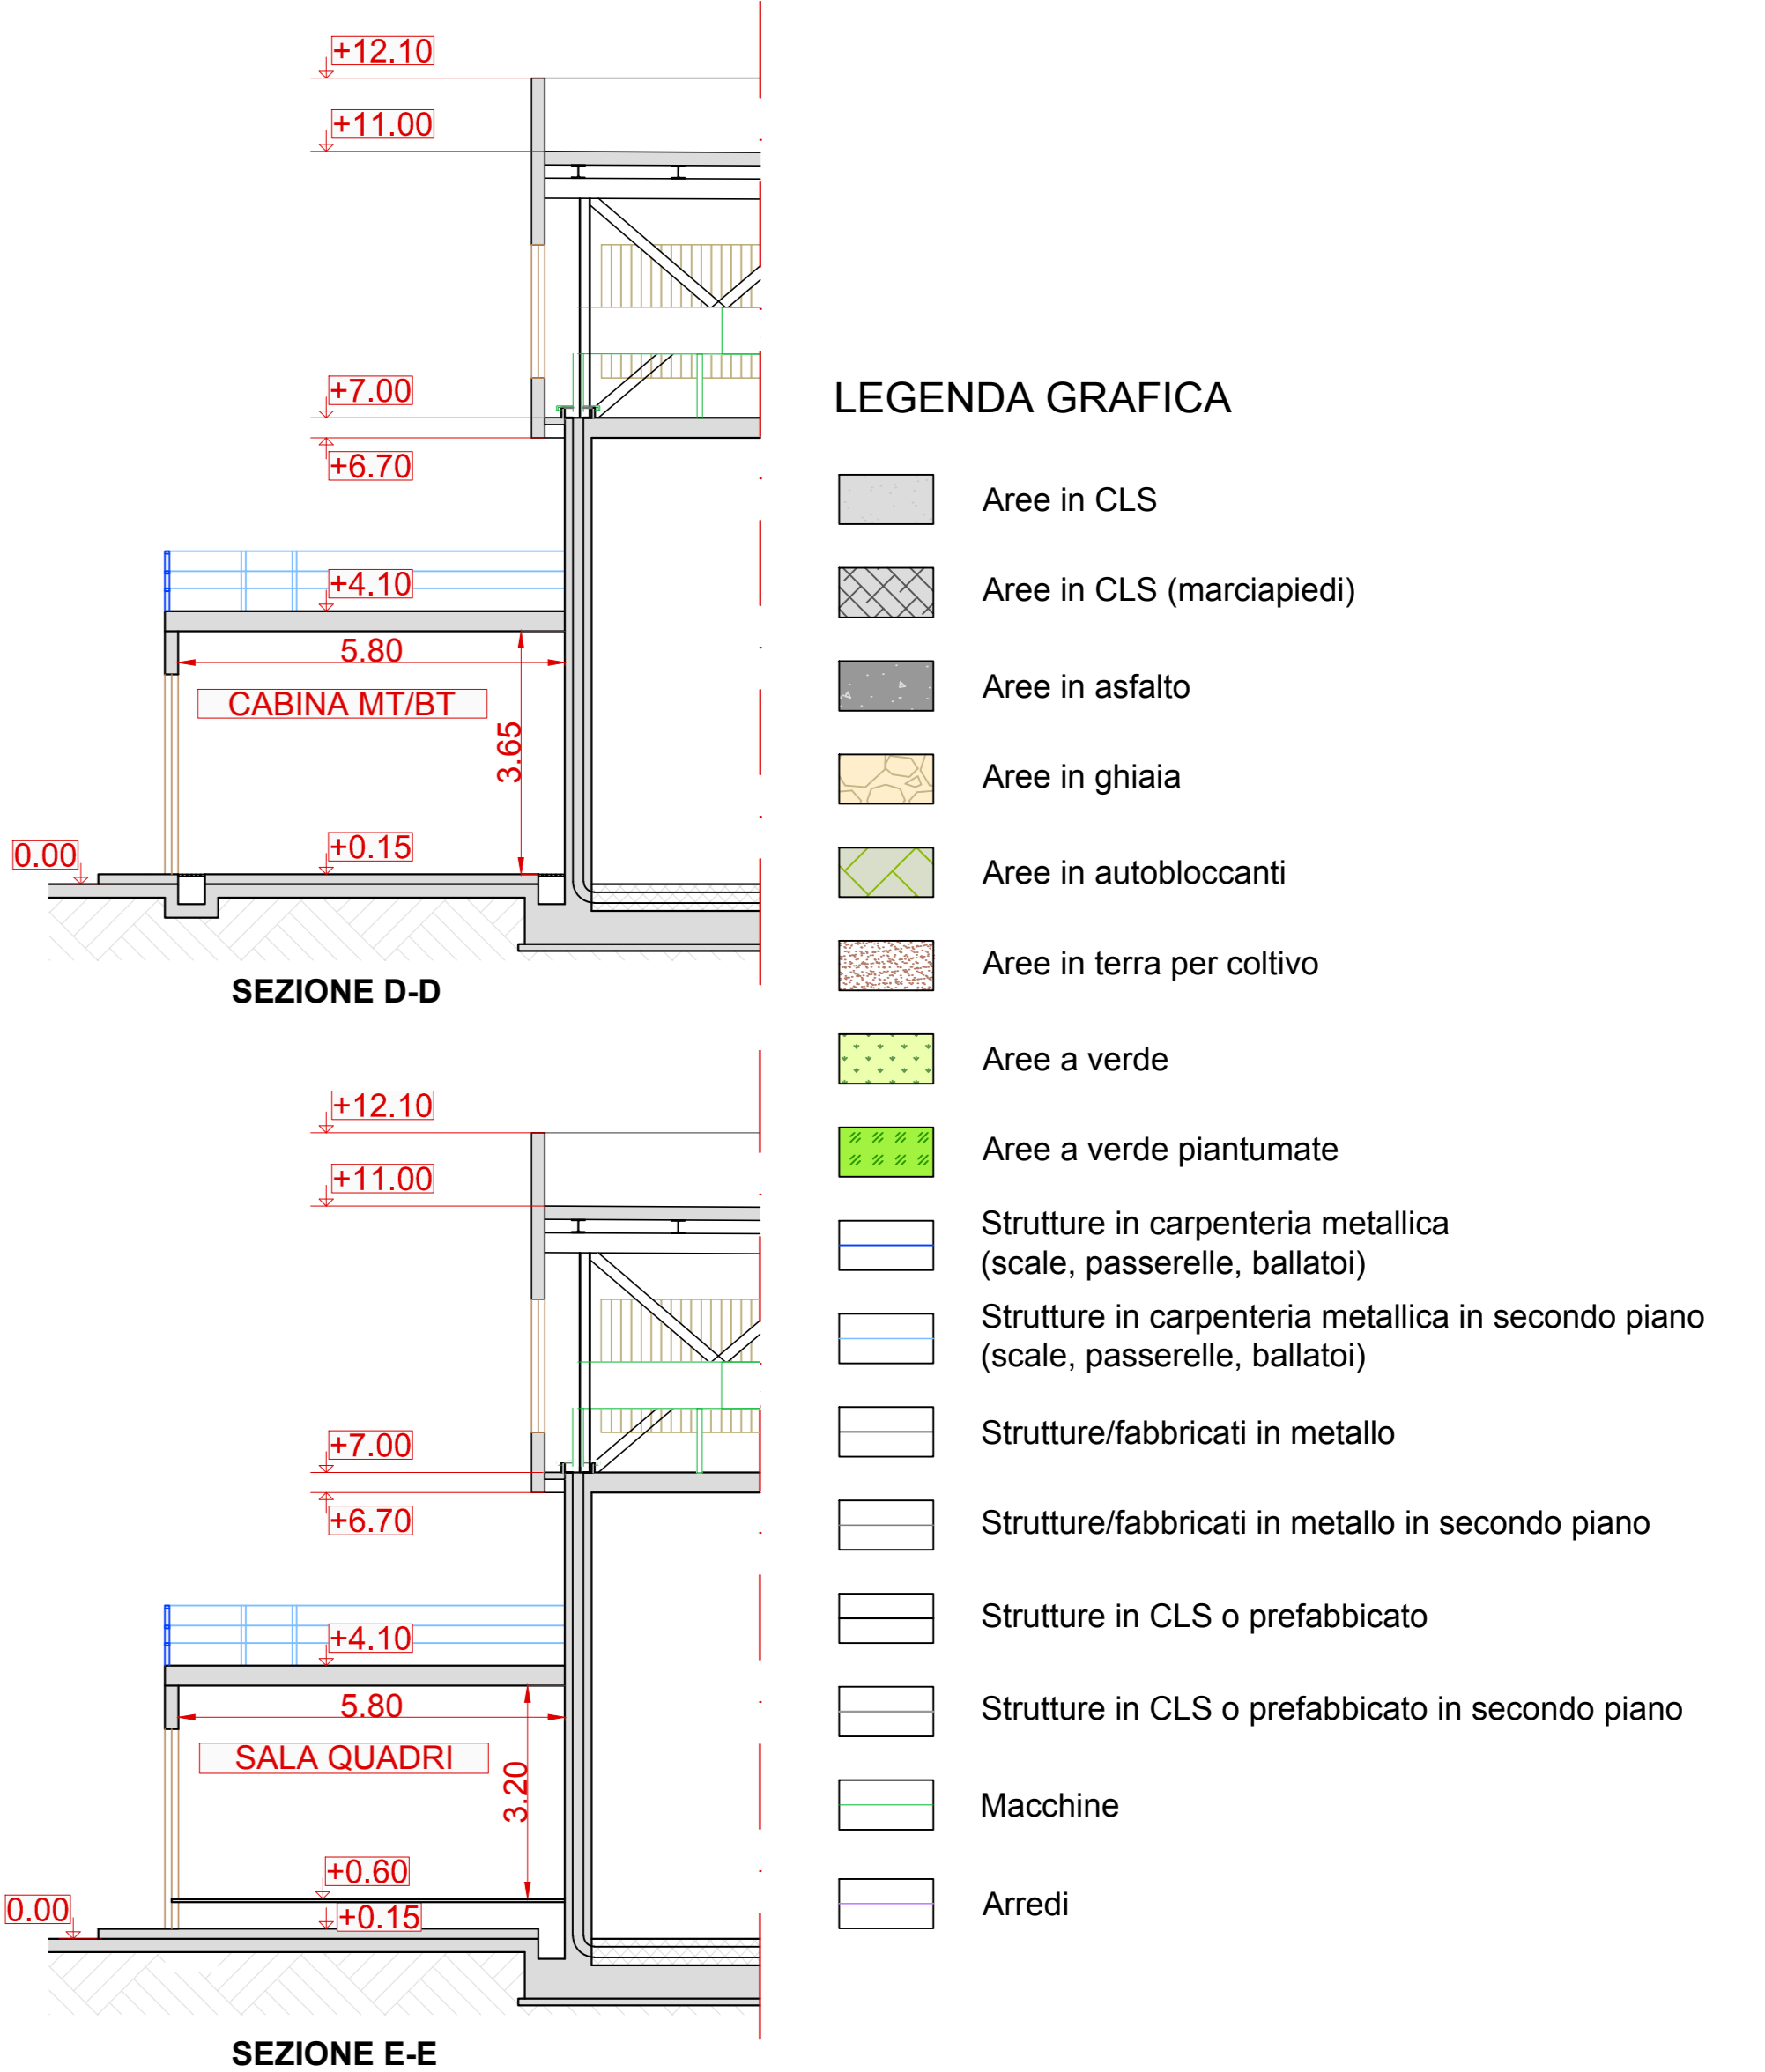

LEGENDA GRAFICA

- Area in CLS
- Area in CLS (marciapiedi)
- Area in asfalto
- Area in ghiaia
- Area in autobloccanti
- Area in terra per coltivo
- Area a verde
- Area a verde piantumate
- Strutture in carpenteria metallica (scale, passerelle, ballatoi)
- Strutture in carpenteria metallica in secondo piano (scale, passerelle, ballatoi)
- Strutture/fabbricati in metallo
- Strutture/fabbricati in metallo in secondo piano
- Strutture in CLS o prefabbricato
- Strutture in CLS o prefabbricato in secondo piano
- Macchine
- Arredi

NB: La quota relativa di progetto 0,00 corrisponde alla quota assoluta +221,30 m

Numero documento interno CAVP03-CP-AA200-R00		Dettaglio da	
		Titolo progetto Nuovo impianto di trattamento e recupero della frazione organica da raccolta differenziata	
A2A Ambiente S.p.A. Ingegneria Ambiente Via Olgettina 25 20132 Milano T (+39) 02 2729 81 Ingegneria.ambiente@a2a.eu www.a2ambiente.eu		Località Gerbido Comune di Cavaglià (BI)	
Titolo documento Aree di scarico e pre trattamento meccanico Pianta e sezioni		Verifica P. Agustoni	
Approvazione P. Rossignoli		Comittente	
Numero tavola Tav. 6		Esecutori lavori	
Revisione 00	Data Luglio 2018	Direttore lavori	Esecutori lavori
Scala grafica 1:200	Scala portogga 1:1		