

Regione PIEMONTE

Comune di PONDERANO

PLANIMETRIA PIANO TERRENO scala 1:200

### ELABORATI GRAFICI PROGETTUALI

Aggiornamento	Revisione	Tavola
Febbraio 2019	08	01

### PLANIMETRIA IMPIANTO

OGGETTO: IMPIANTO PER MESSA IN RISERVA (R3) RECUPERO (R3) SCAMBIO (R12) DI RIFIUTI NON PERICOLOSI (FANGHI DA DEPURAZIONE BIOLOGICA) DI POTENZIALITÀ MASSIMA INFERIORE ALLE 75 t/d.

COMMITTENTE: LA CONTAINER di Sergio Pigato & C. s.n.c.

Data: 10/02/2019

La Committenza.


I Tecnici

**LA CONTAINER**  
S.p.A.  
Via Cassina, 10 - 13900 BELLA (BI) - Tel. 015/520.300 - E-mail: cucco@vercalm.it



Studio Tecnico Geom. Cucco Giovanni Battista  
Via Agostino de Forno n.1 13900 BELLA (BI) tel.015/520.300 E.mail: cucco@vercalm.it

ESTRATTO DALLA MAPPA DEL C.T. DI PONDERANO  
FOGLIO 1 scala 1:2000

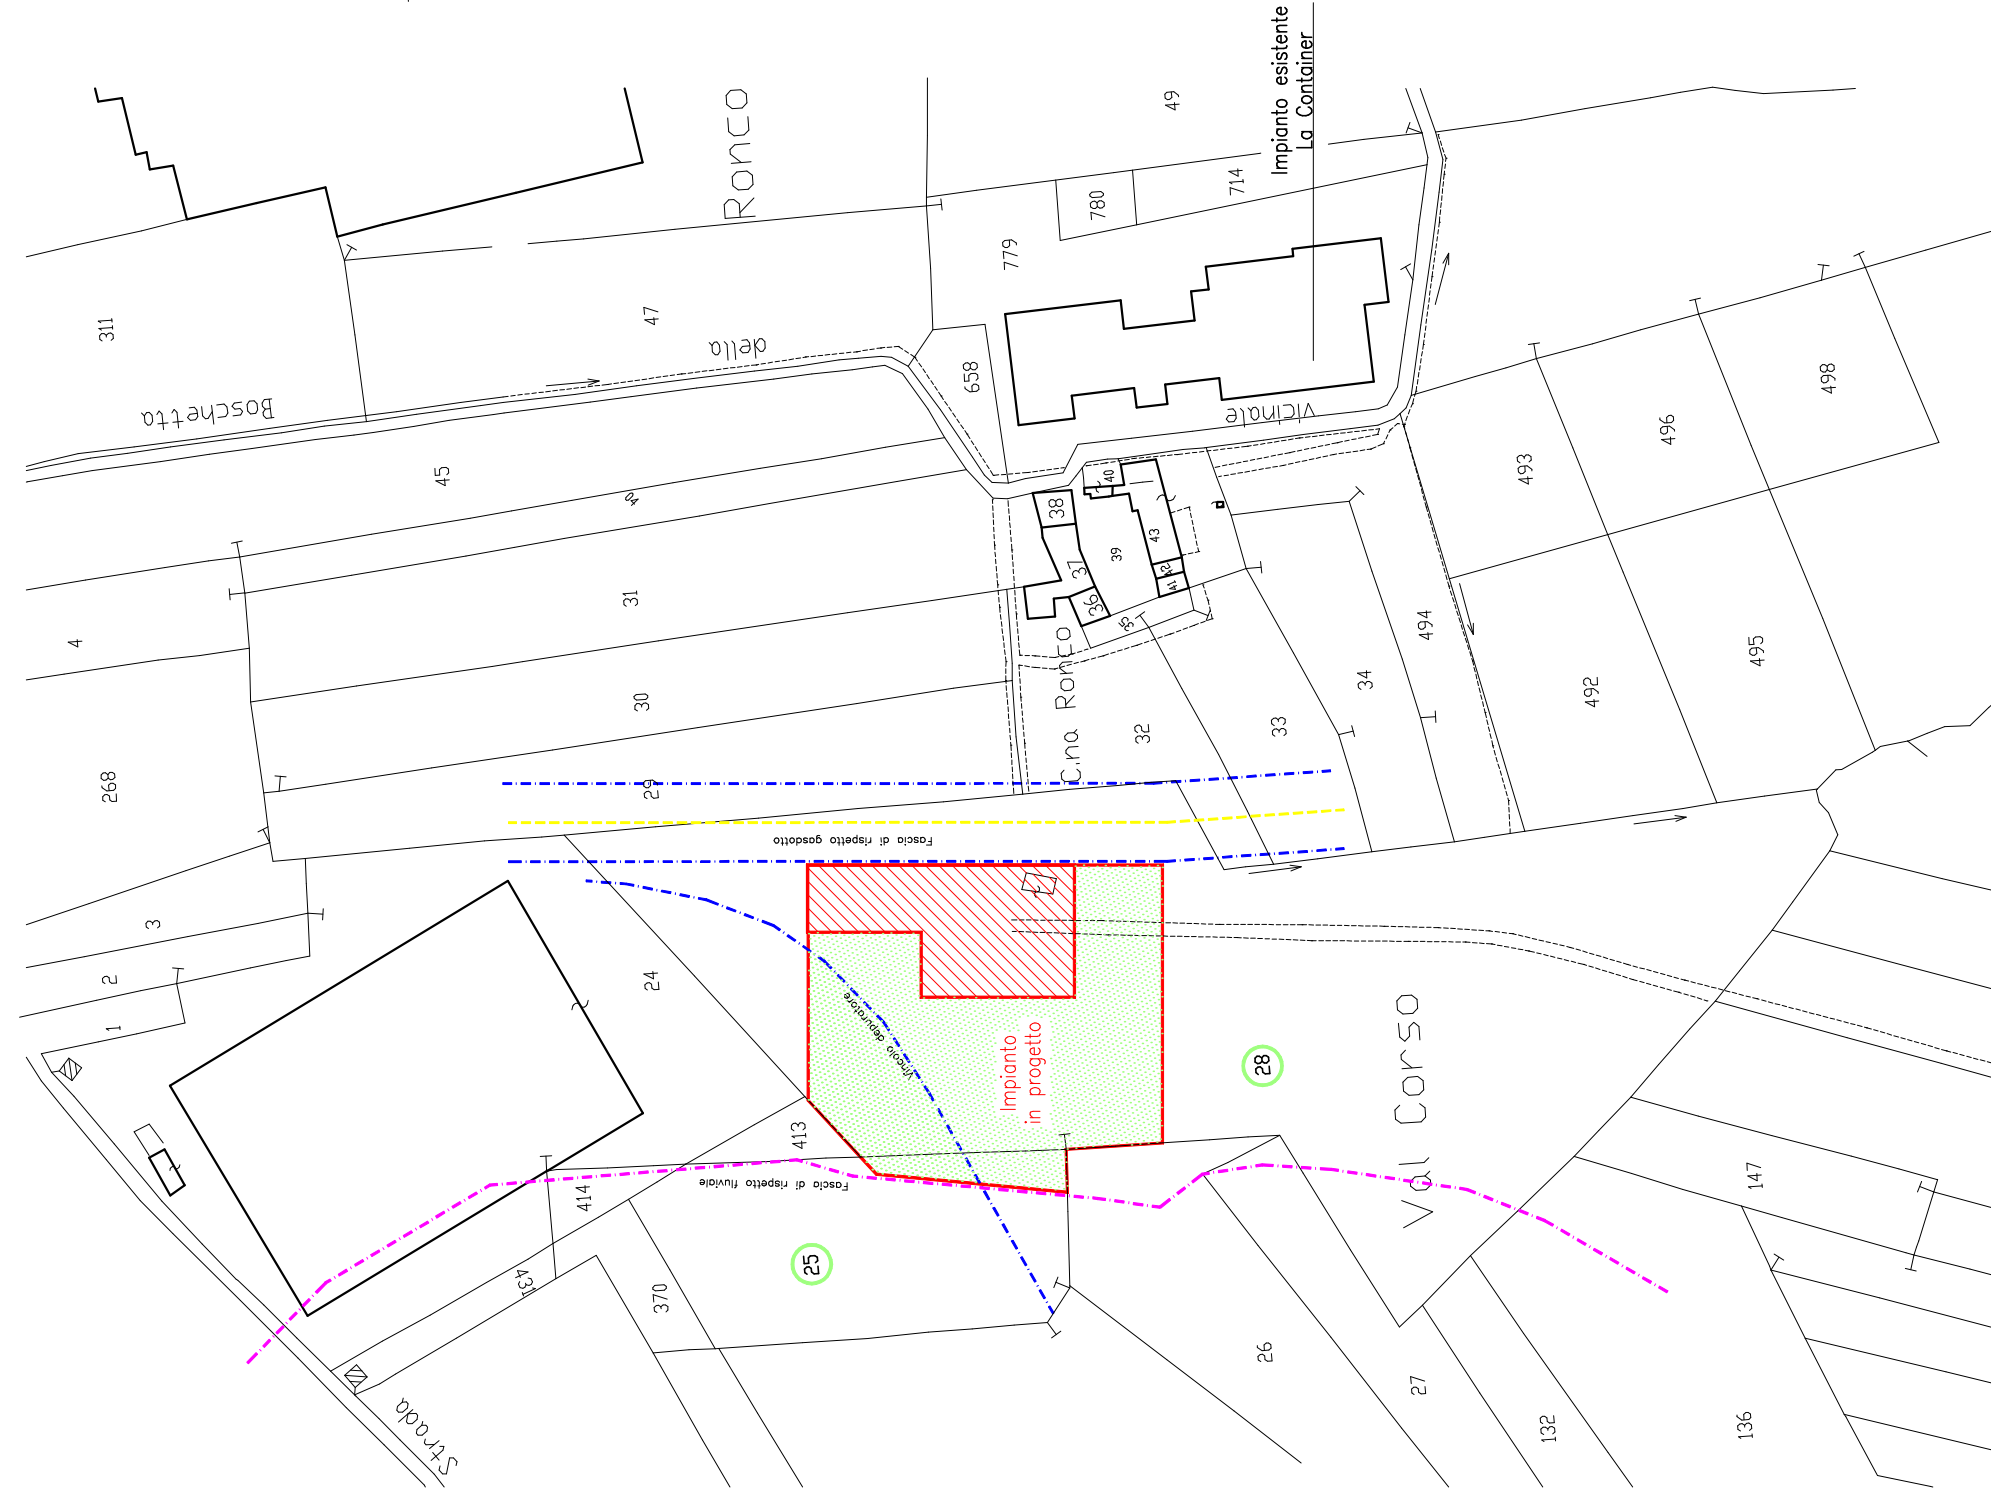

LEGENDA	
[Color swatch]	SUPERFICIE TOTALE IMPIANTO mq. 7.450,00
[Color swatch]	Area scoperta highliata
[Color swatch]	Area scoperta asfaltata mq. 1.970
[Color swatch]	Area scoperta maturazione compost mq. 2.000
[Color swatch]	Area scoperta stoccaggio verde trilitrato mq. 210
[Color swatch]	Spazi coperti di manovra mq. 320
[Color swatch]	Area scoperta stoccaggio compost per vendita mq. 130
[Color swatch]	Area scoperta stoccaggio sovrullo mq. 20
[Color swatch]	Area scoperta vagliatura compostato mq. 300
[Color swatch]	Area scoperta biossidaione accelerata mq. 800
[Color swatch]	Area scoperta stoccaggio fanghi in grasso mq. 90
[Color swatch]	Area scoperta di miscelazione mq. 130
[Color swatch]	Area scoperta fanghi da verificare mq. 38
[Color swatch]	Area scoperta a verde
[Color swatch]	Limite vincoli urbanistici
[Color swatch]	Linea SNAM RETE GAS
[Color swatch]	Linea aria
[Color swatch]	Linea fognaia raccolta scarichi superficiali
[Color swatch]	Linea acque piovane e dilavamento

