

Regione PIEMONTE  
 Provincia di BIELLA  
 Comune di PONDERANO

**ELABORATI GRAFICI PROGETTUALI**

Aggiornamento	Revisione	Tavola
Febbraio 2019	08	02

**GESTIONE ACQUE E  
 PARTICOLARI COSTRUTTIVI**

OGGETTO: VERIFICA DI ASSOGGETTABILITA' ALLA VIA DI NUOVO IMPIANTO PER MESSA IN RISERVA(R3) RECUPERO (R3)/SCAMBIO(R2) DI RIFIUTI NON PERICOLOSI I FANGHI DA DEPURAZIONE BIOLOGICA) DI POTENZIALITA' MASSIMA INFERIORE ALLE 75 l/d.

COMMITTENTE : LA CONTAINER di Sergio Pigato & C. s.n.c.

Data , 10/02/2019

La Committenza.


I Tecnici




**LA CONTAINER**  
 s.n.c.  
 Via Casarza, Ponderano (BI) - Tel. 015352030 - Fax 015352030

Studio Tecnico Geom. Cucco Giovanni Battista  
 Via Agostino de Fango n.1 13900 BELLA (BI) tel.015352030 E.mail cucco@vercalm.it


**ESTRATTO DALLA MAPPA DEL C.T. DI PONDERANO  
 FOGLIO 1 scala 1:2000**

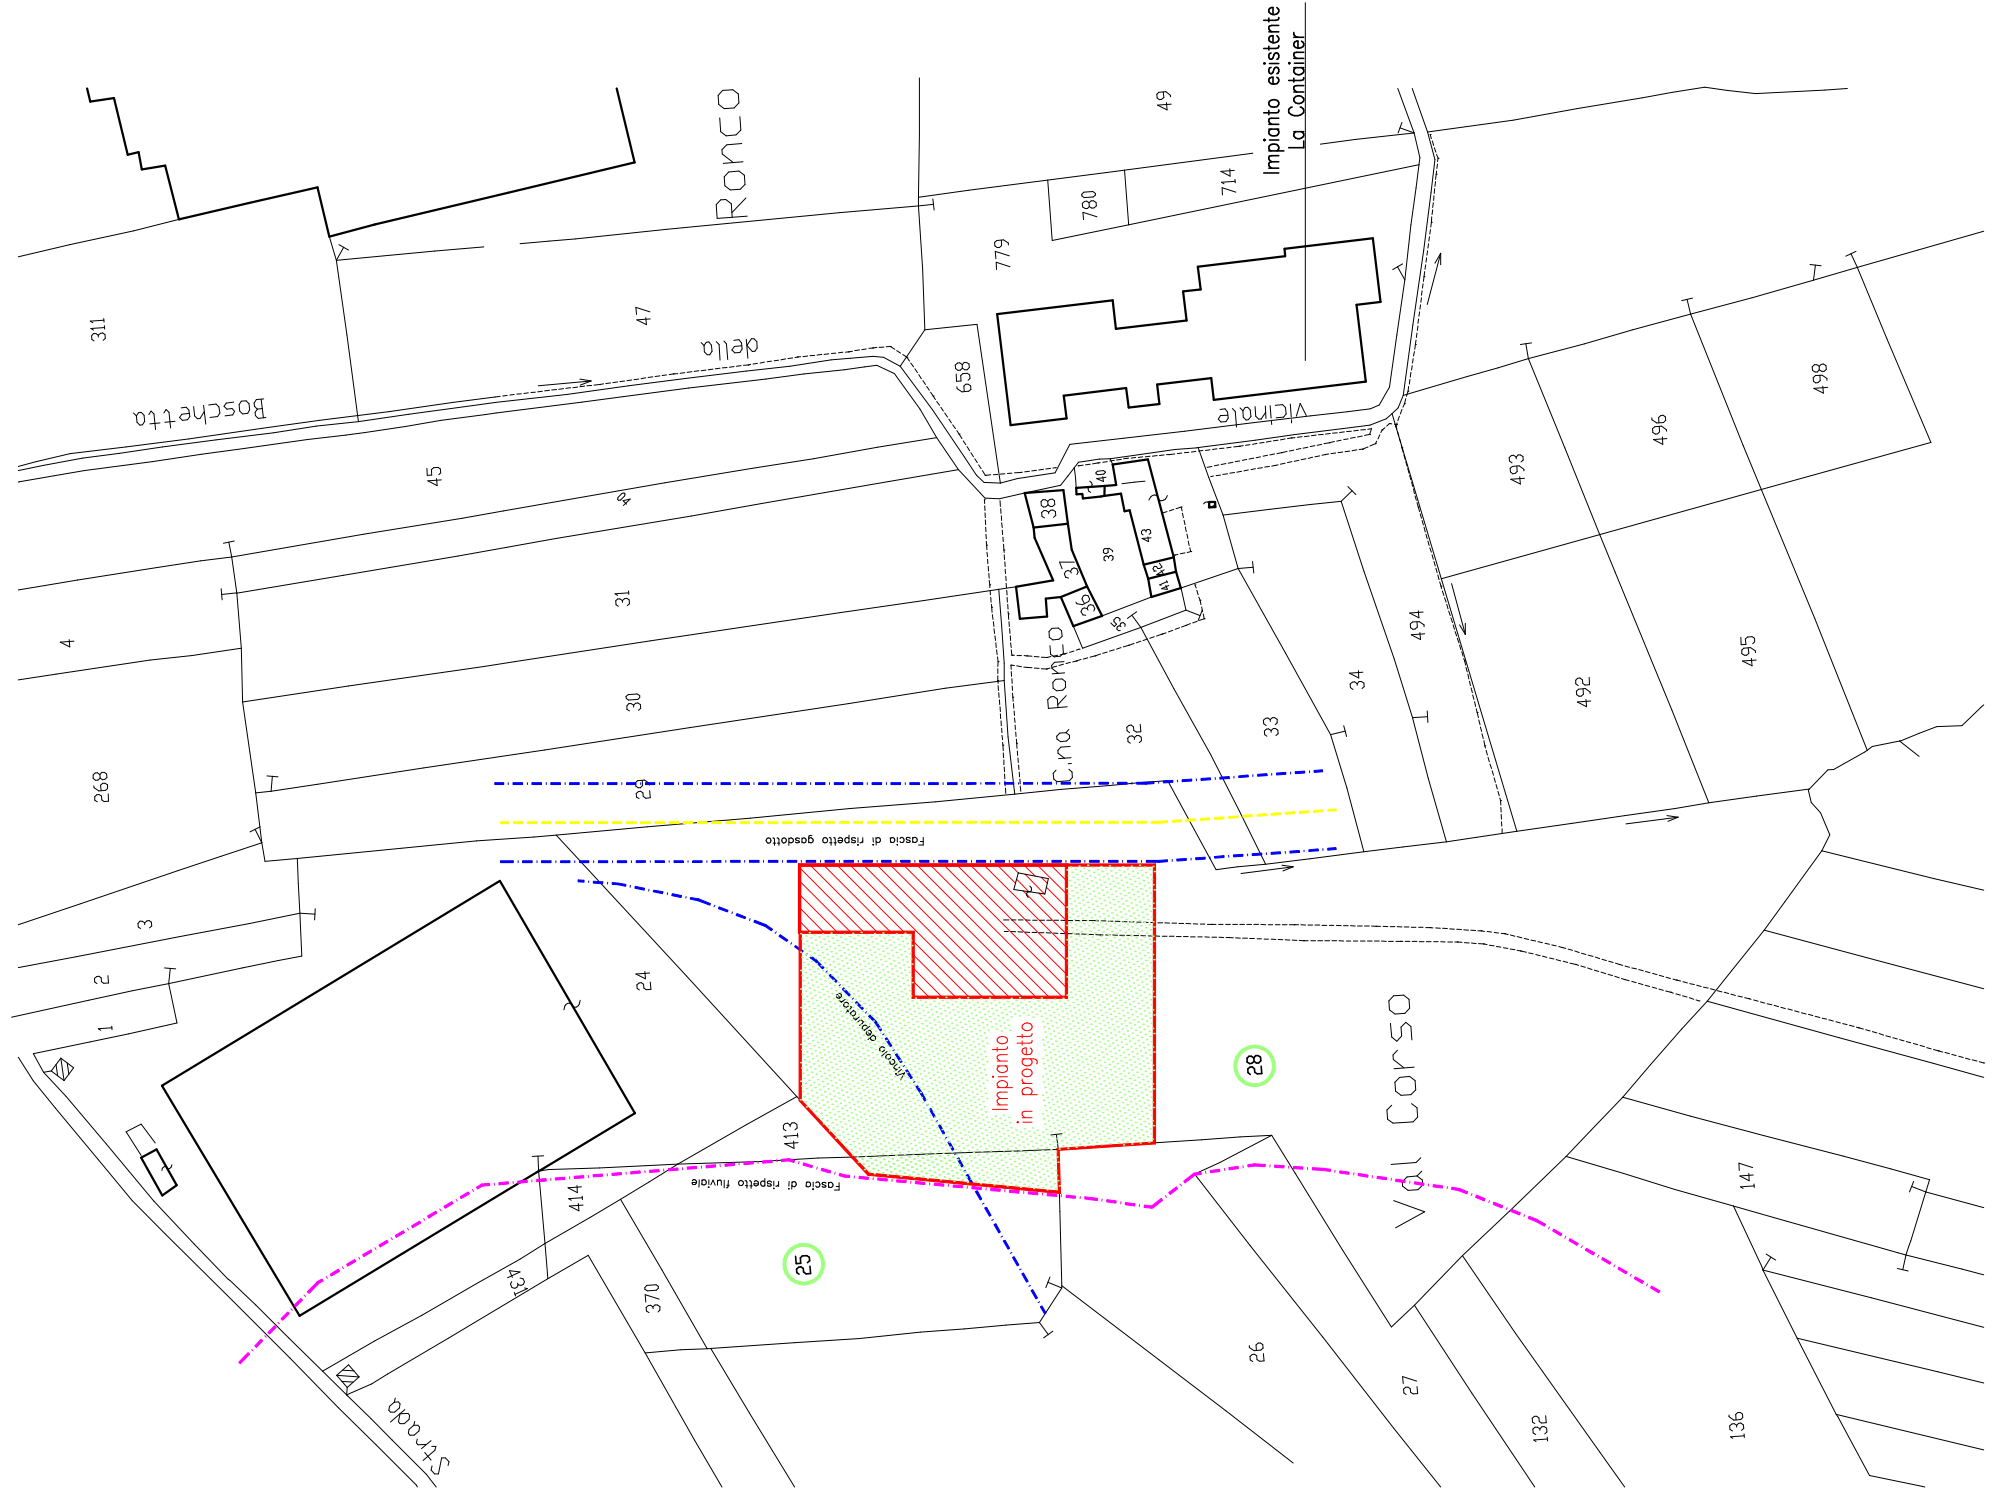


**PIANO QUOTATO DI CAMPAGNA scala 1:1000**

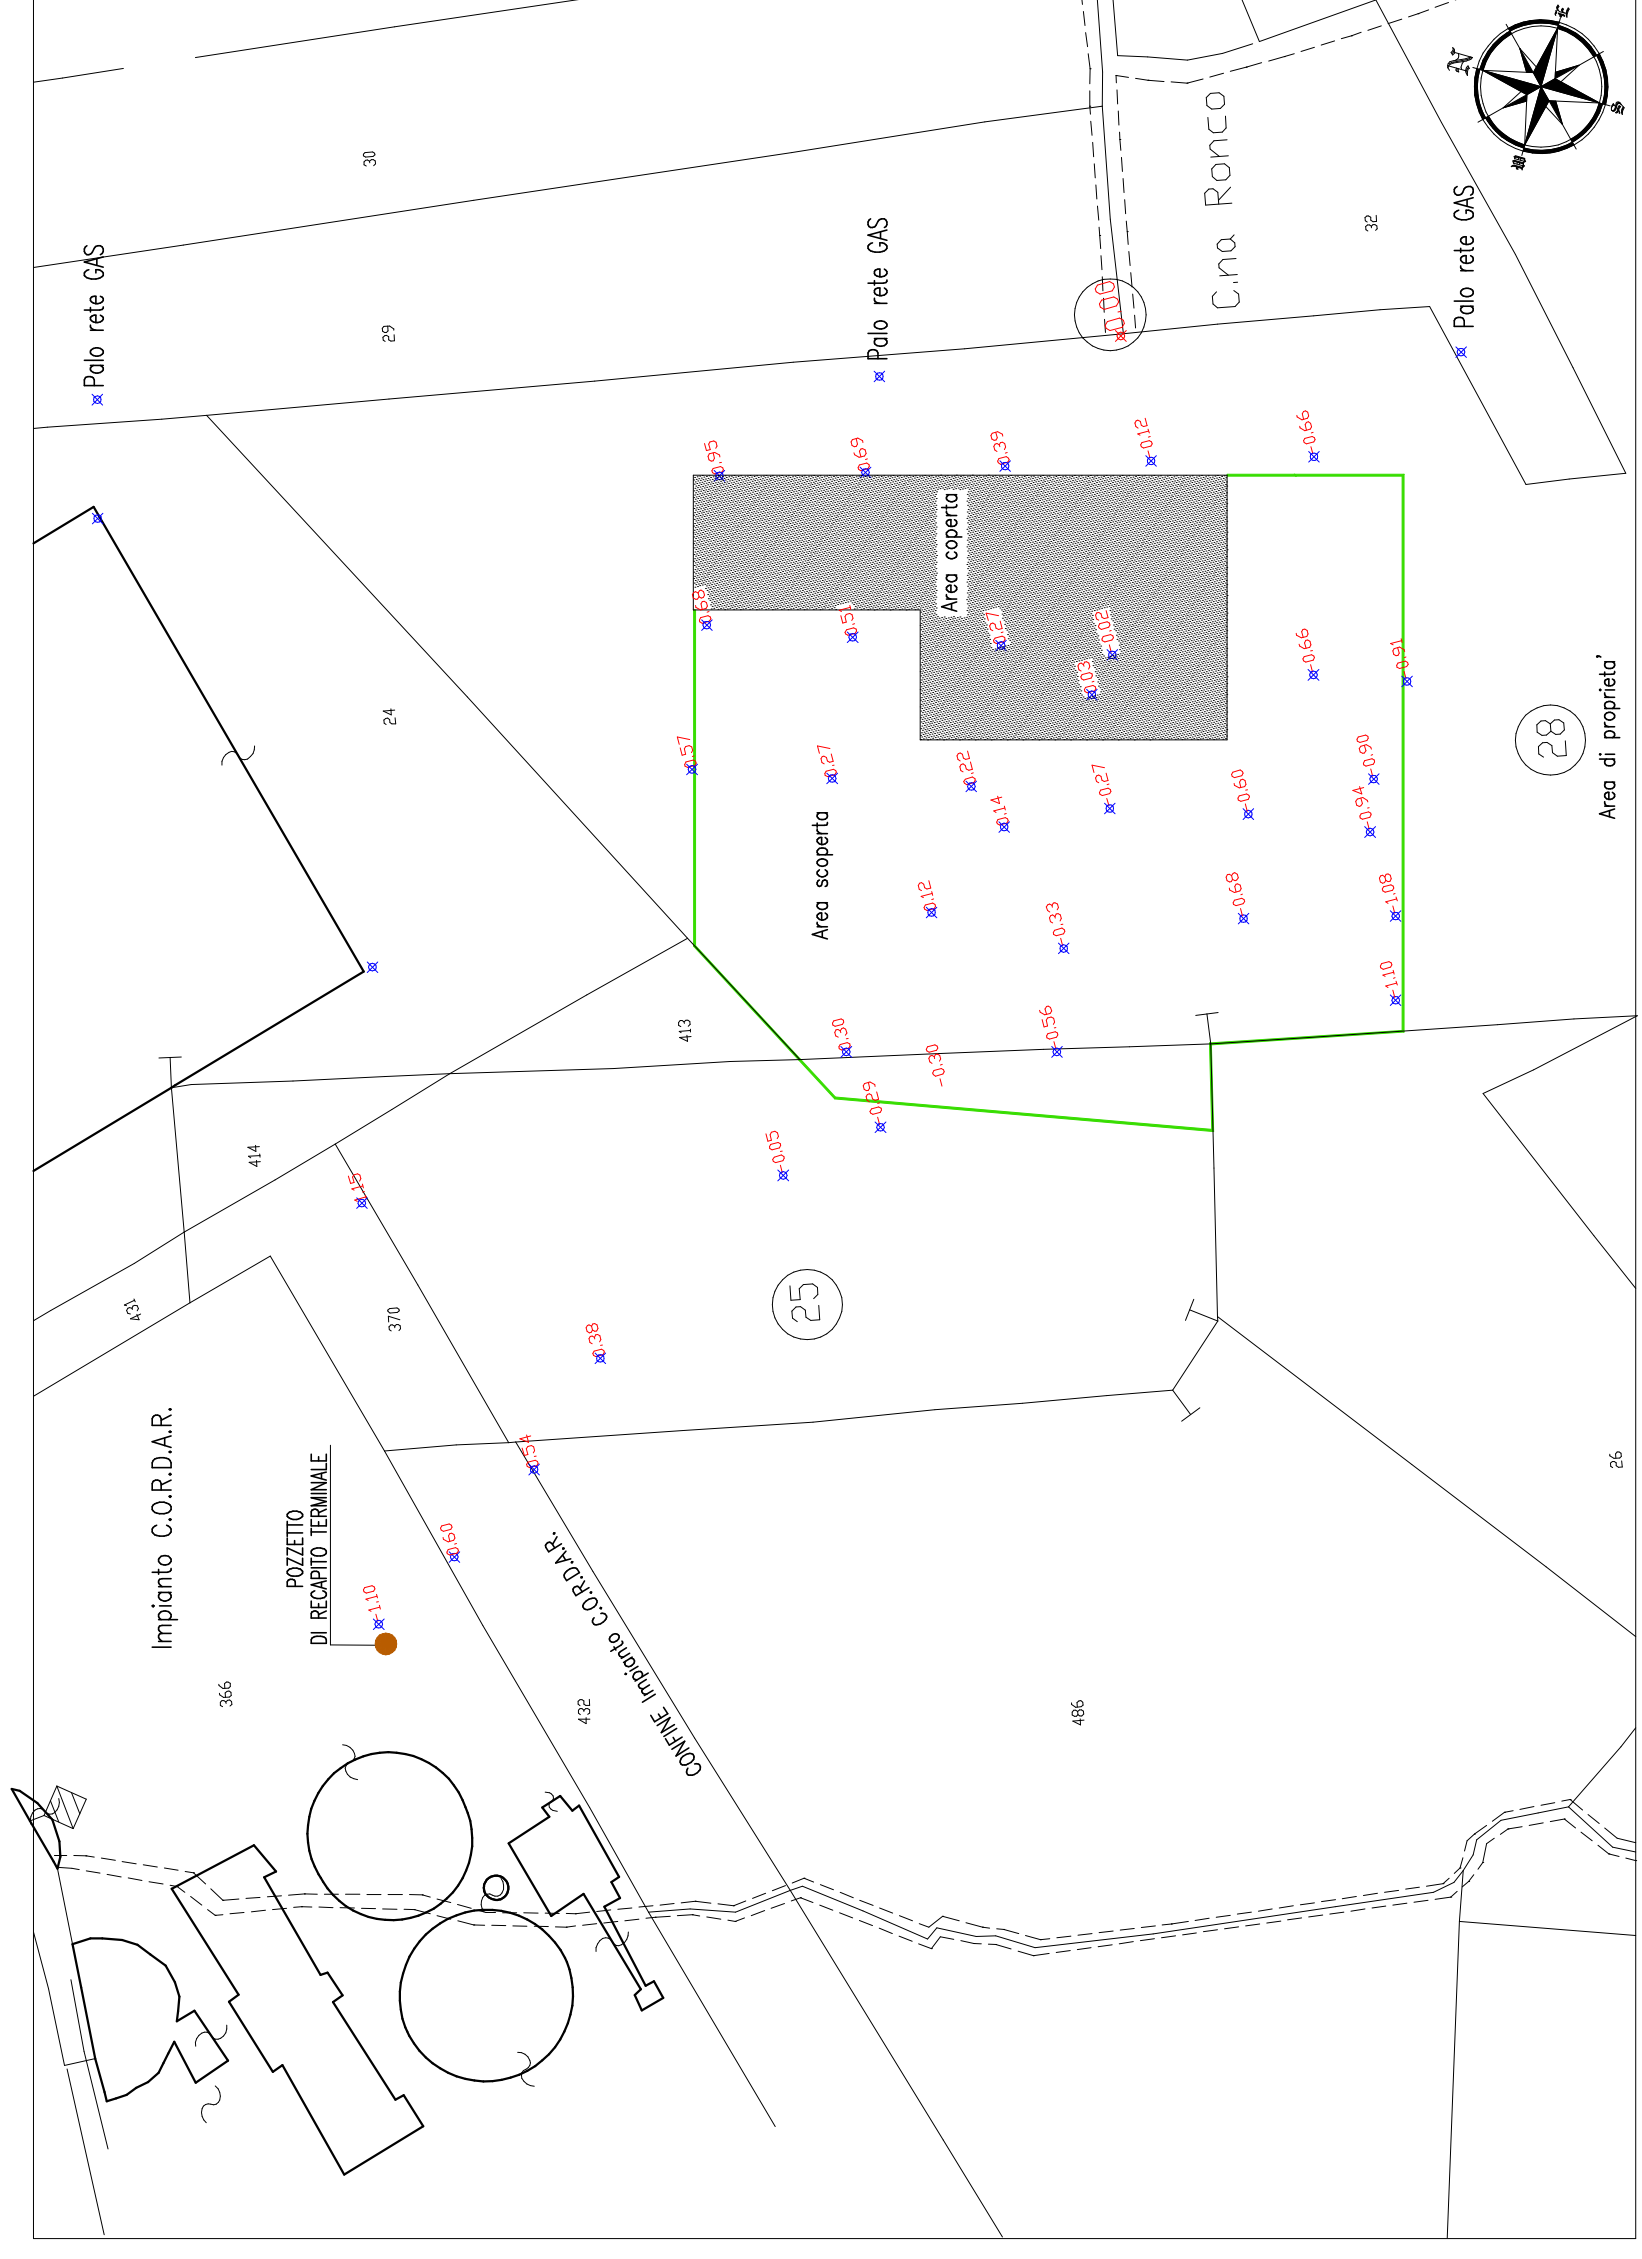


**PARTICOLARE PLATEA E RECINZIONE  
 SEZIONE 3/3 tav.1**

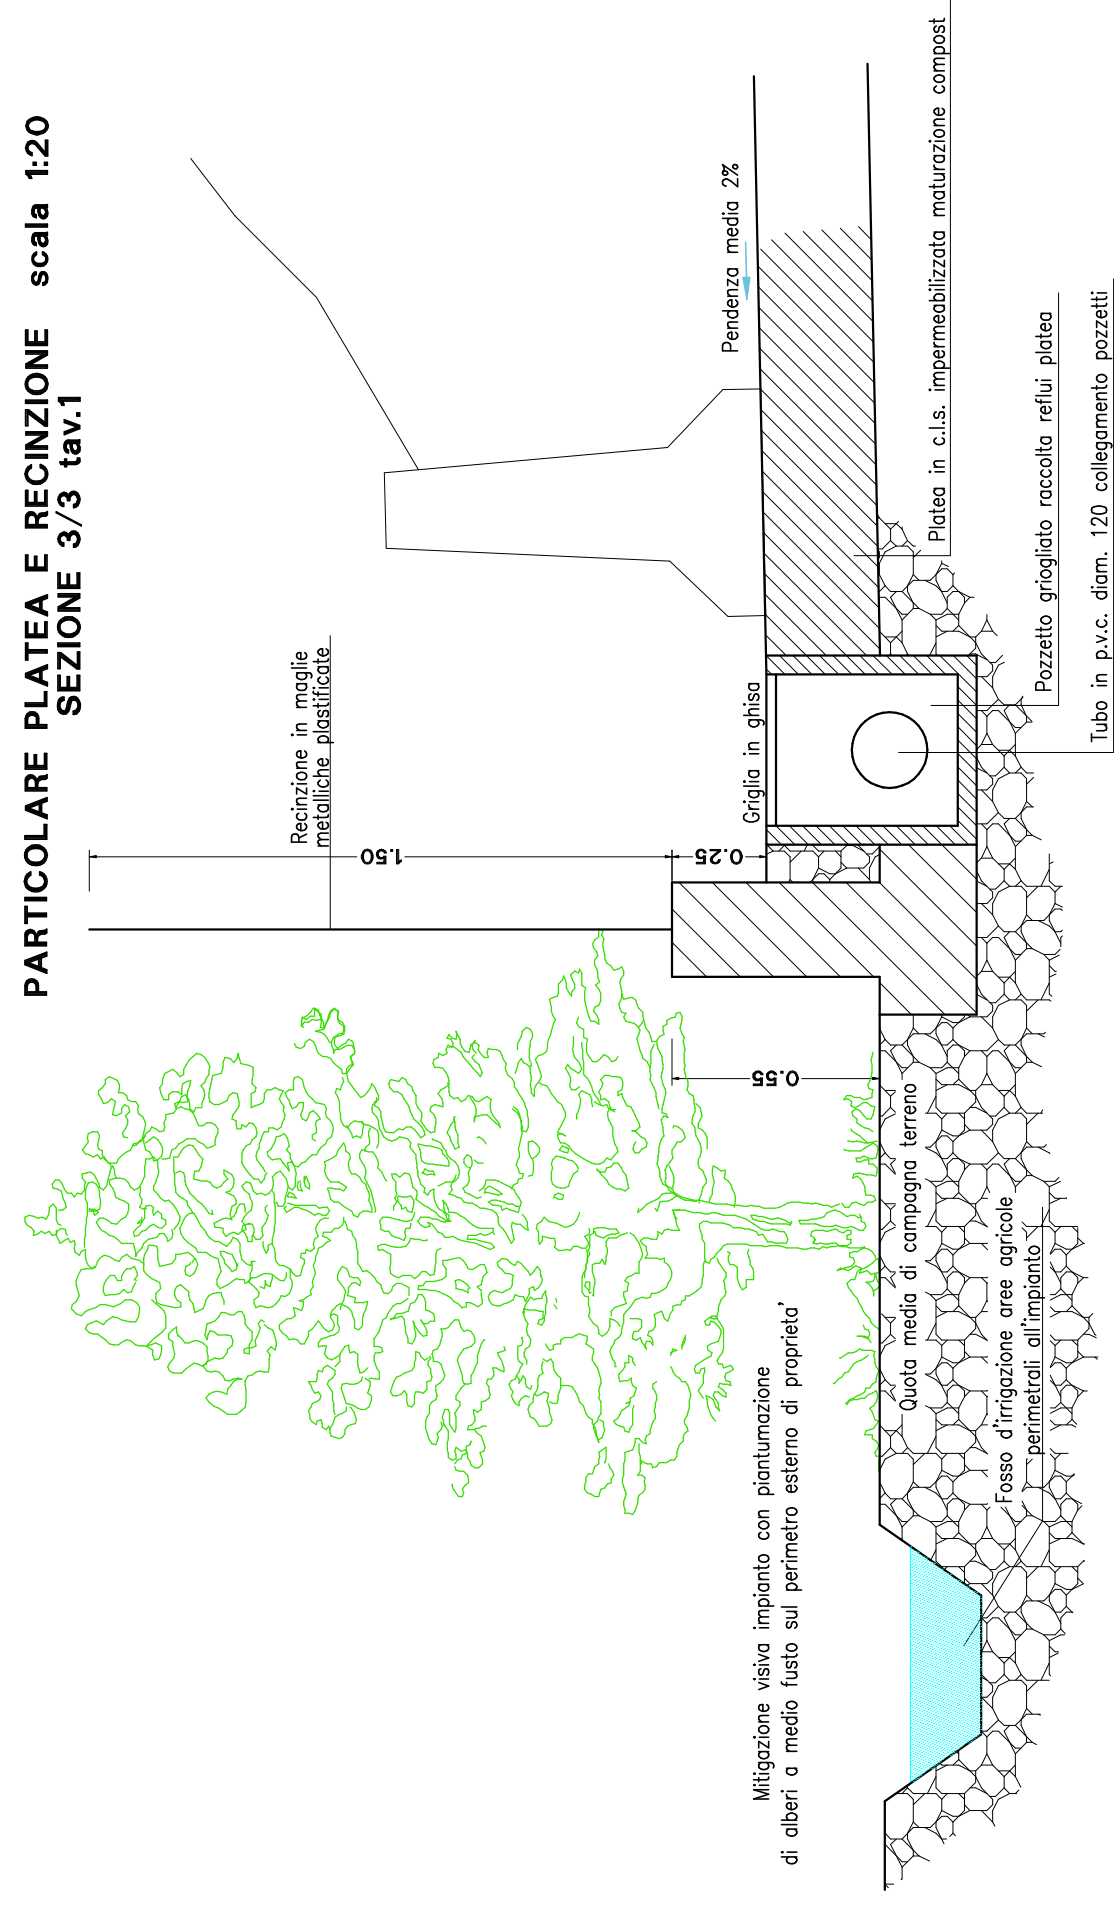


**SCHEMA SCARICHI E IMPIANTO FOGNARIO scala 1:1000**

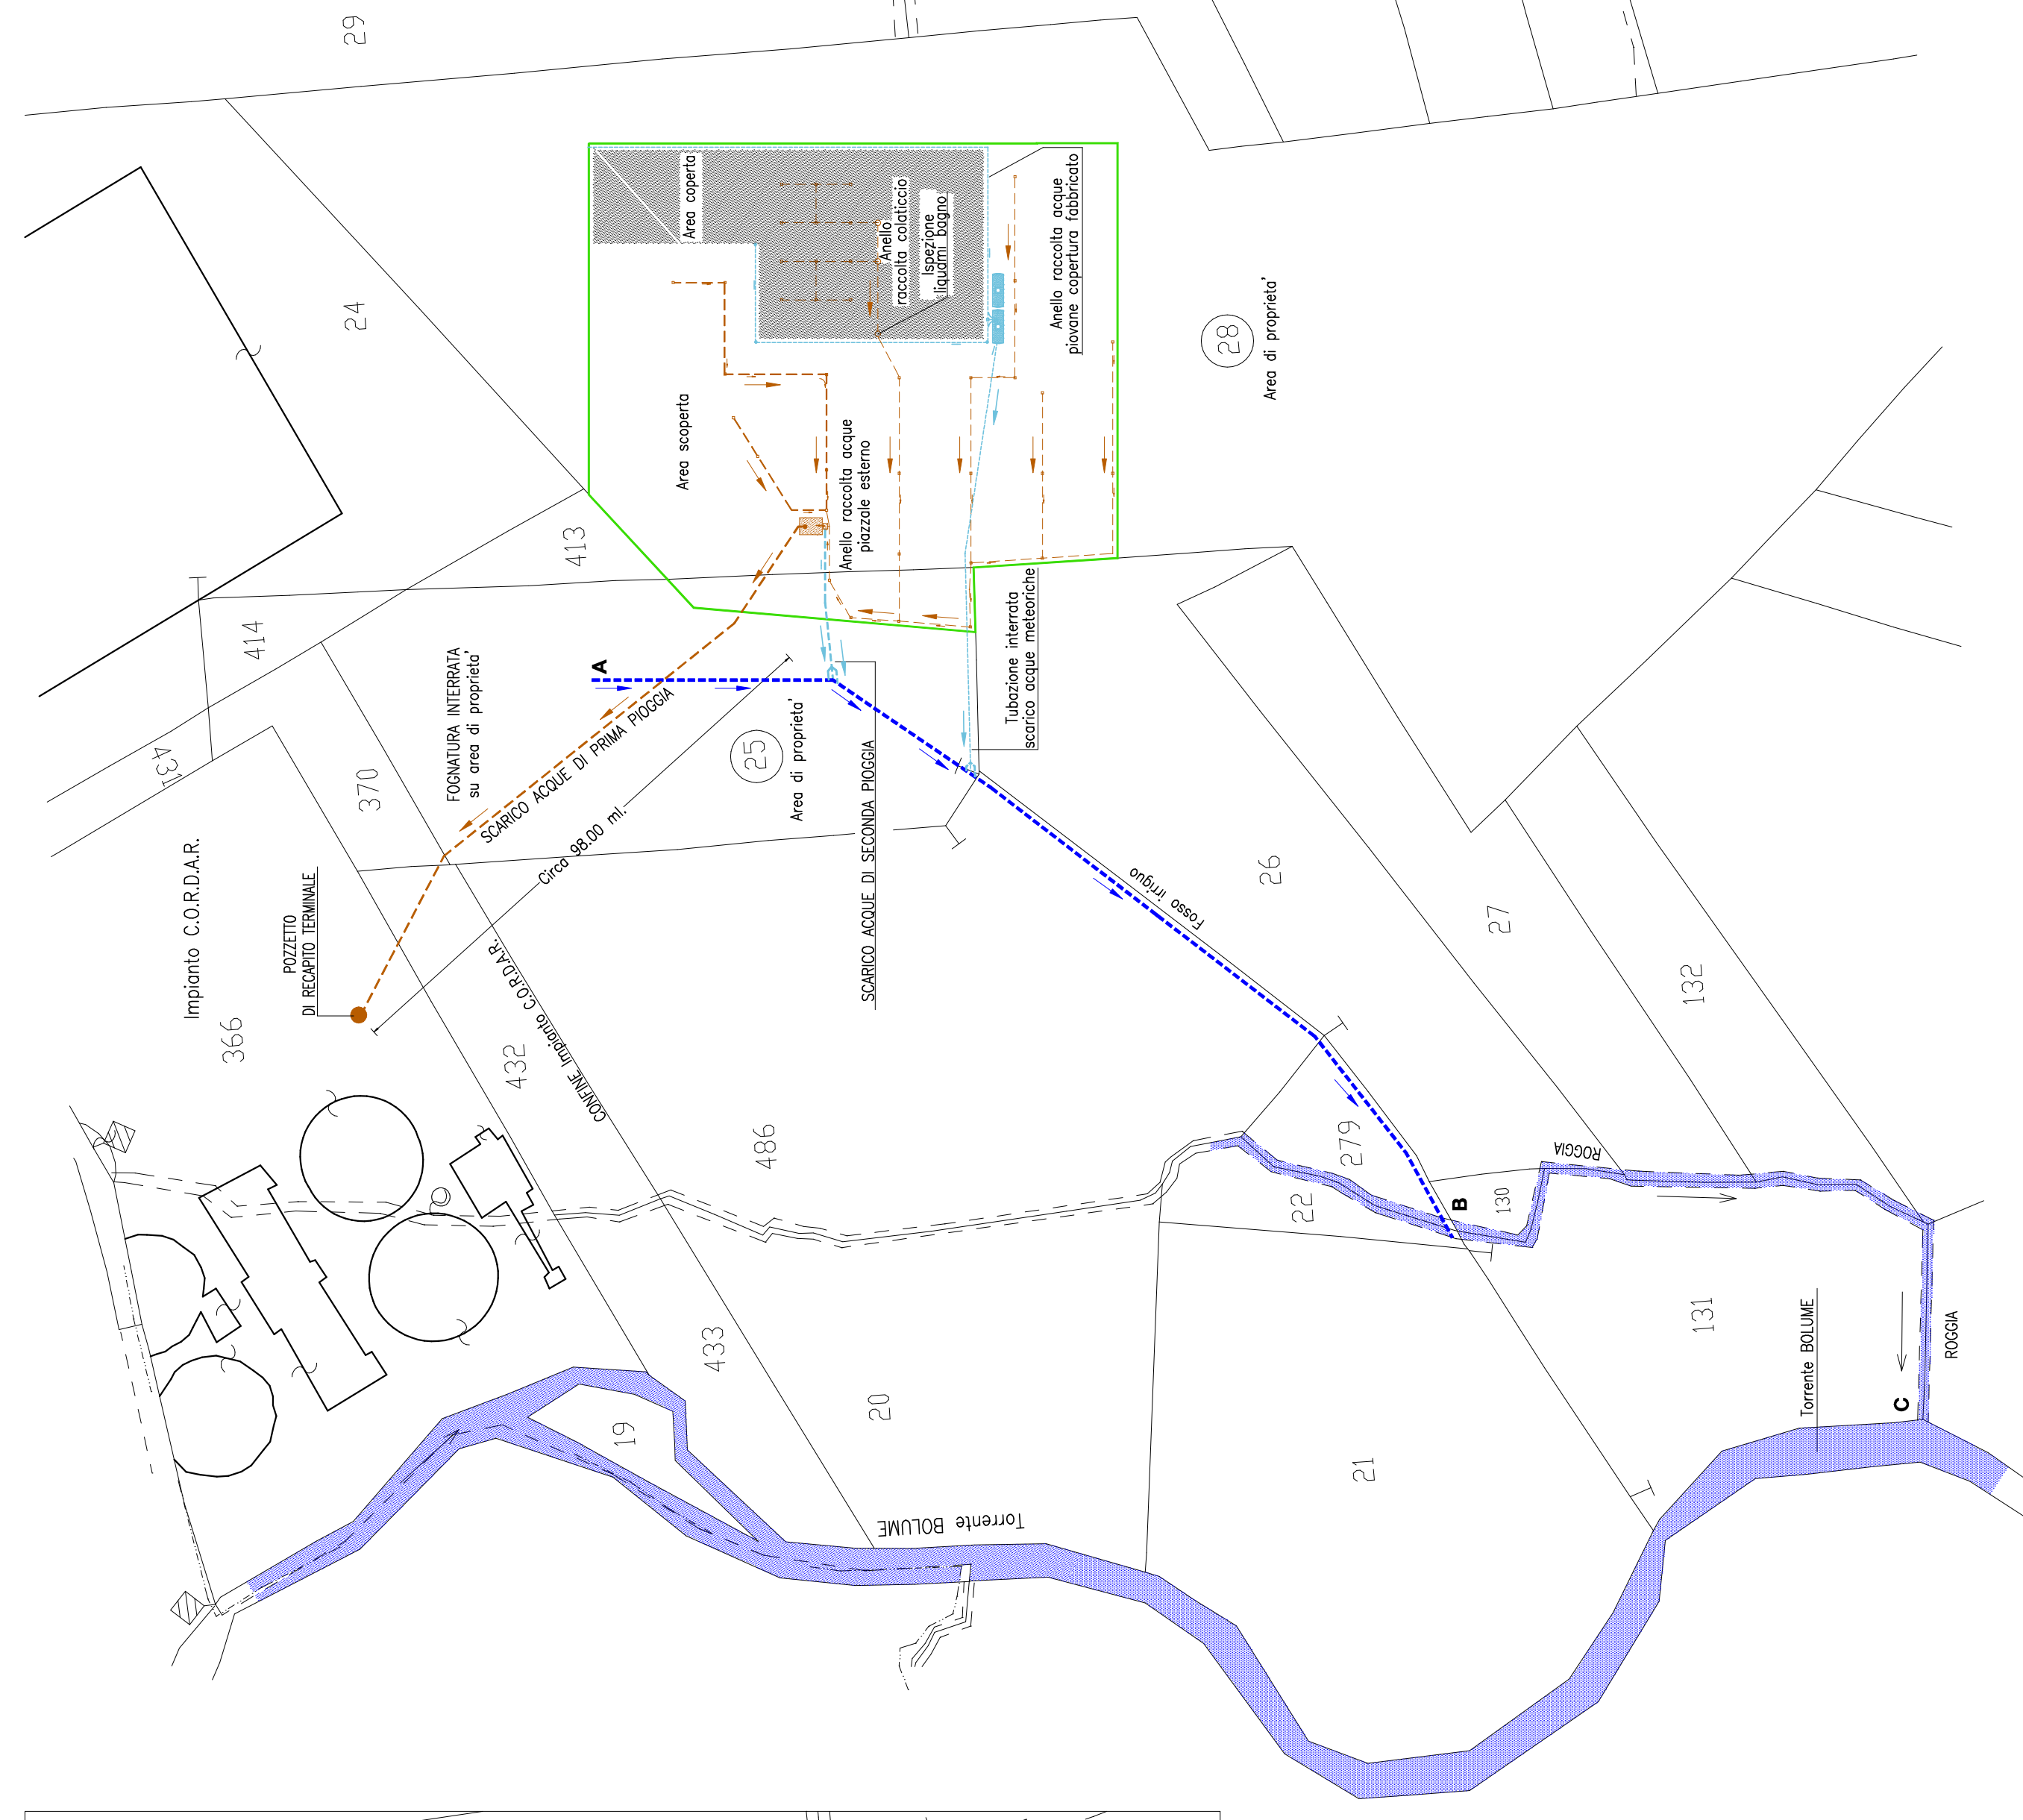


**PARTICOLARE SMALTIMENTO ACQUE DI PRIMA E SECONDA PIOGGIA  
 SEZIONE 4/4 tav.1**

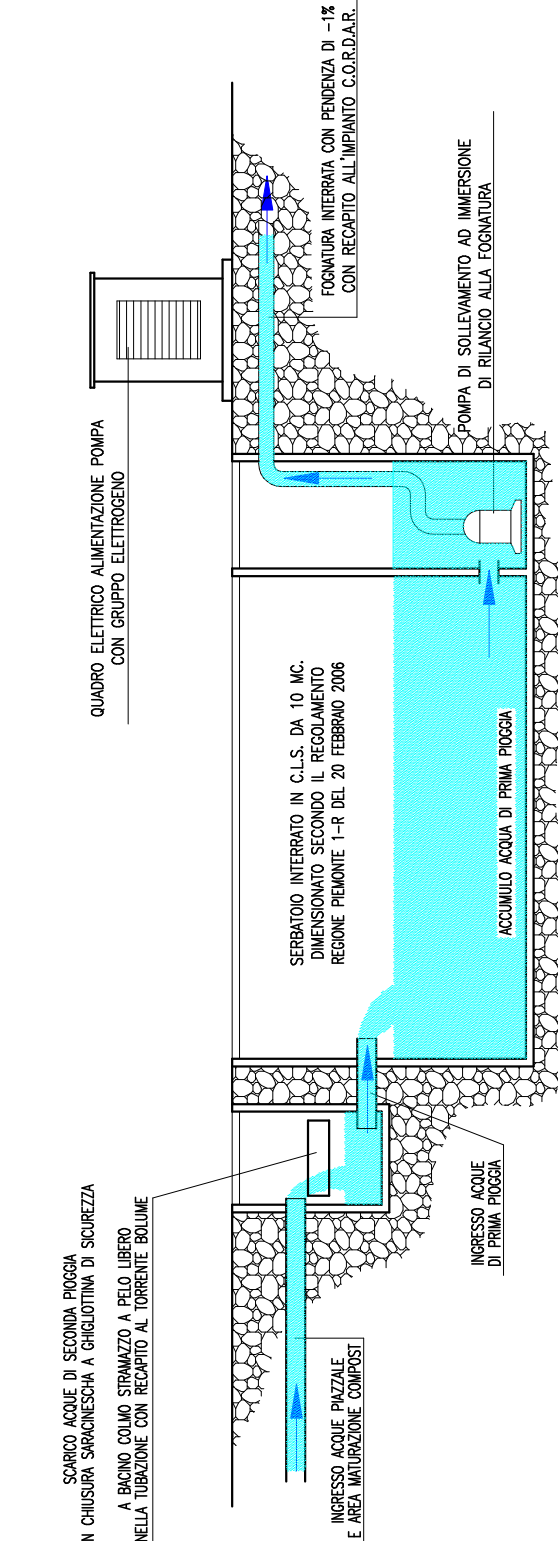

**PARTICOLARE COPERTURA CUMULI ESTERNI  
 SEZIONE 2/2 tav.1**

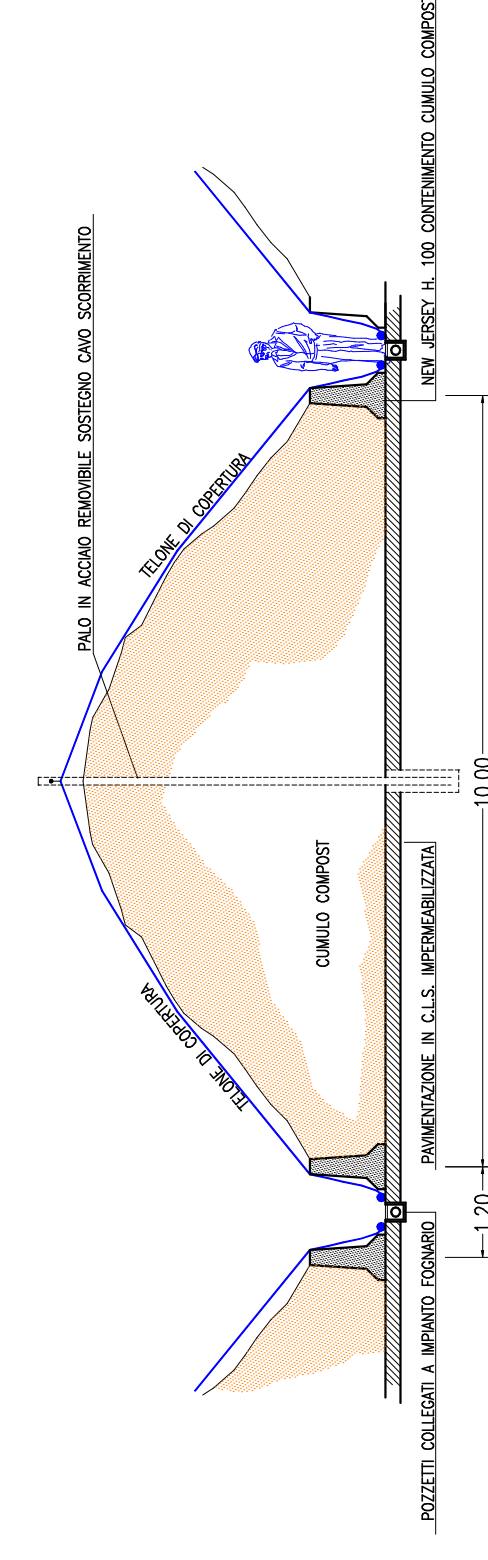

**PARTICOLARE ACCUMULO E DISPERSIONE  
 ACQUE METEORICHE TETTO  
 SEZIONE 5/5 tav.1**

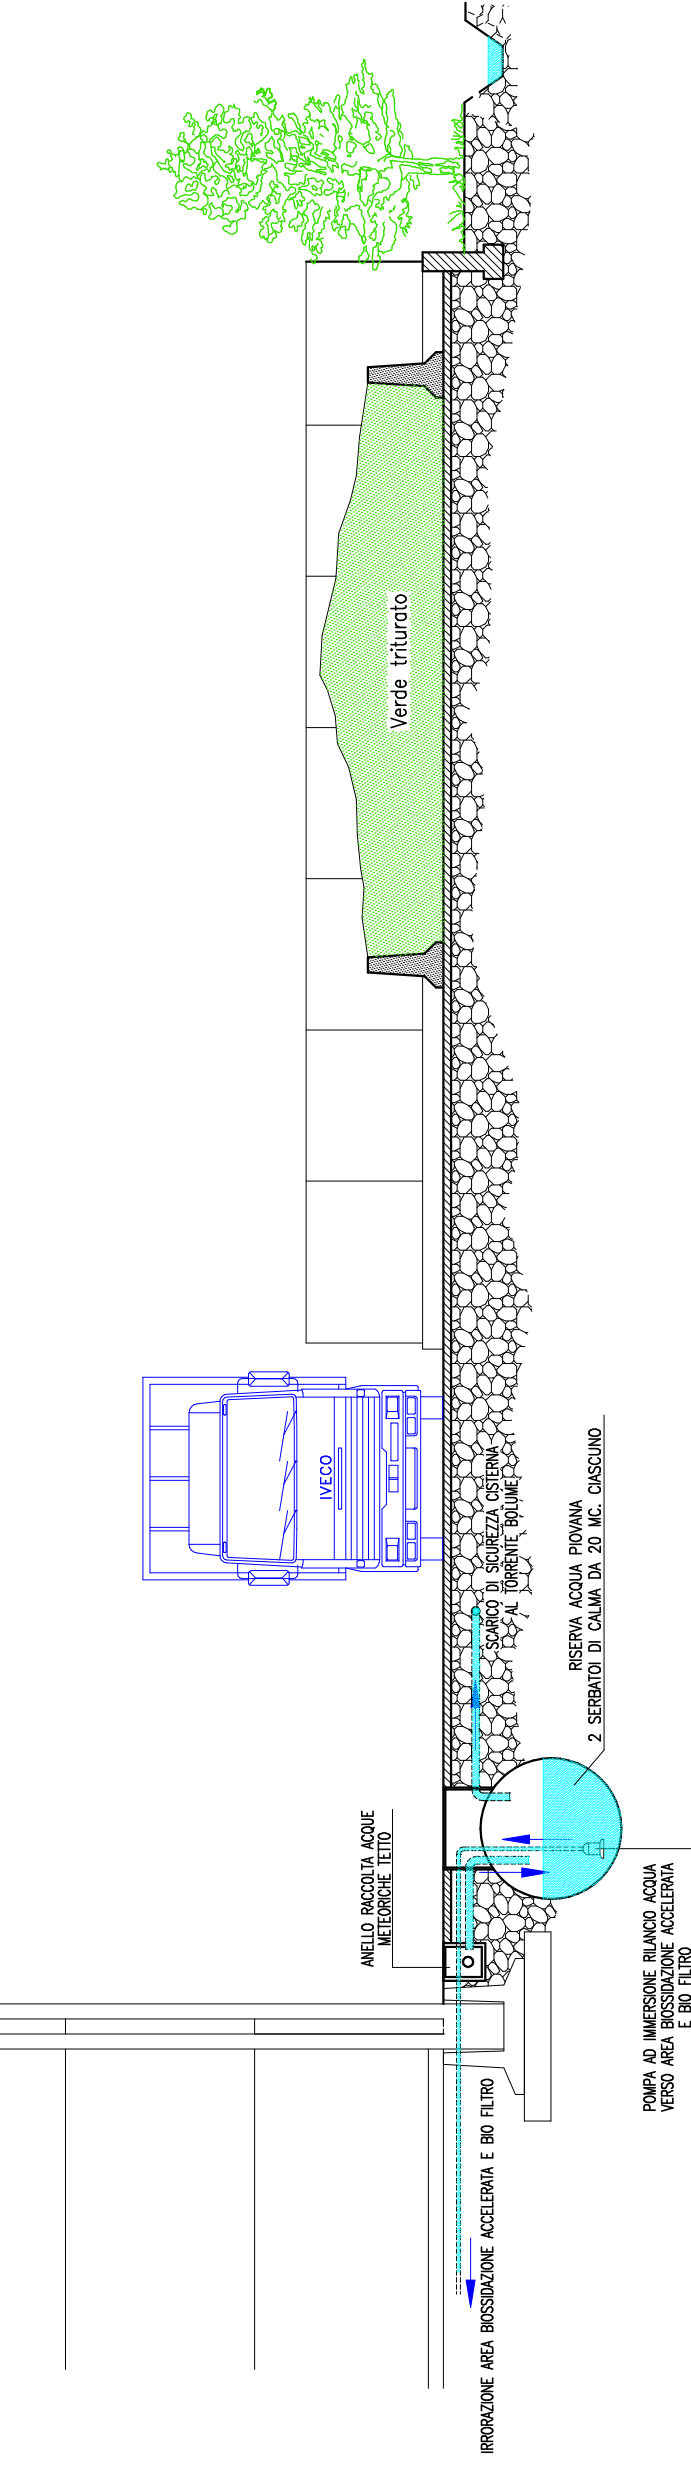

**PARTICOLARE COPERTURA CUMULI ESTERNI  
 SEZIONE 1/1 tav.1**

