

Regione PIEMONTE

PLANIMETRIA PIANO TERRENO scala 1:200

Provincia di BIELLA

Comune di PONDERANO

ELABORATI GRAFICI PROGETTUALI

Aggiornamento	Revisione	Tavola
Febbraio 2019	08	04

PROGETTO PREVISIONALE COPERTURA AREA MATURAZIONE COMPOST

OGGETTO:
IMPIANTO PER MESSA IN RISERVA (R3) SCAMBIO (R12) DI
RIFIUTI NON PERICOLOSI (FANGHI DA DEPURAZIONE BIOLOGICA) DI
POTENZIALITÀ MASSIMA INFERIORE ALLE 75 t/d.

COMMITTENTE : LA CONTAINER di Sergio Pigato & C. s.n.c.

Data , 10/02/2019

La Committenza.

I Tecnici





LA CONTAINER
Sergio Pigato & C. s.n.c.
Via Casaria, Ponderano (BI) - Tel. 015/520.300 - Fax 015/520.301
P.IVA 01500000103 - C.F. 01500000103



Collegio Provinciale
di Biella
di Architetti e Geometri Laureati
Dott. **GIORGIO BASTA GIUOCO**
Dott. **GIORGIO BASTA GIUOCO**

Studio Tecnico Geom. Cucco Giovanni Battista
Via Agostino de Fango n.1 13900 BELLA (BI) tel.015/520.300 E.mail cucco@veralm.it

ESTRATTO DALLA MAPPA DEL C.T. DI PONDERANO
FOGLIO 1 scala 1:2000

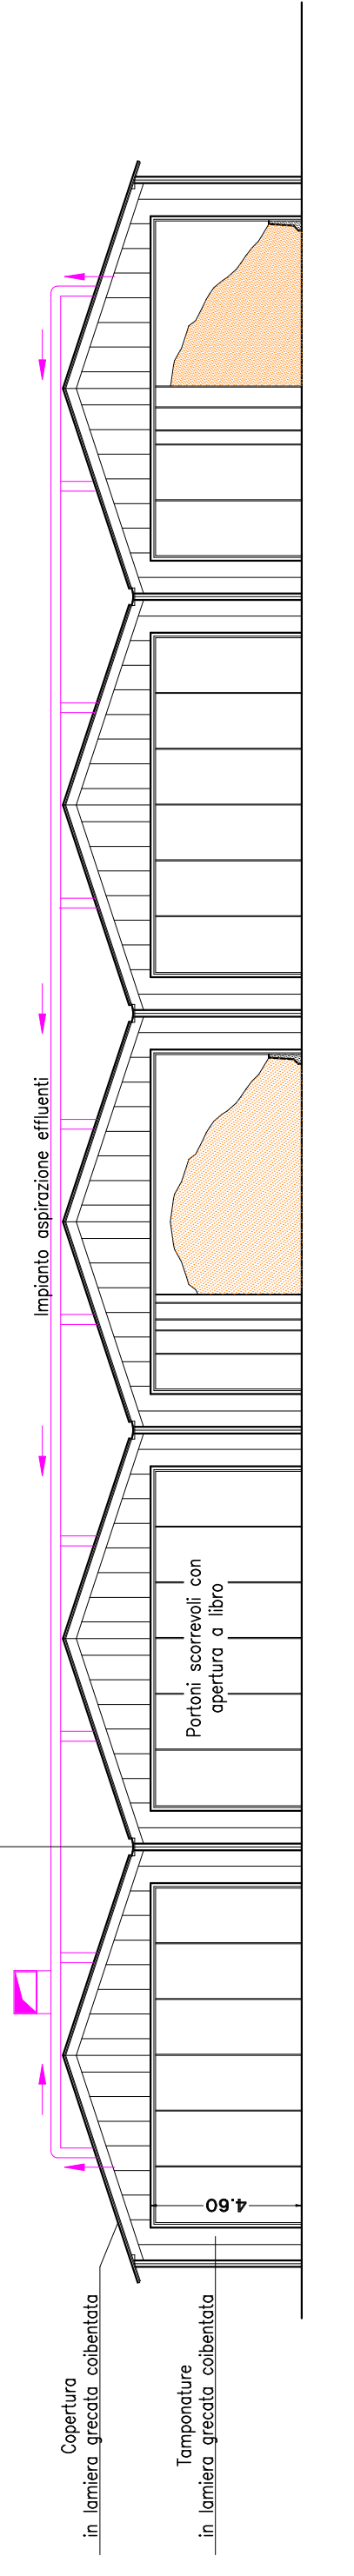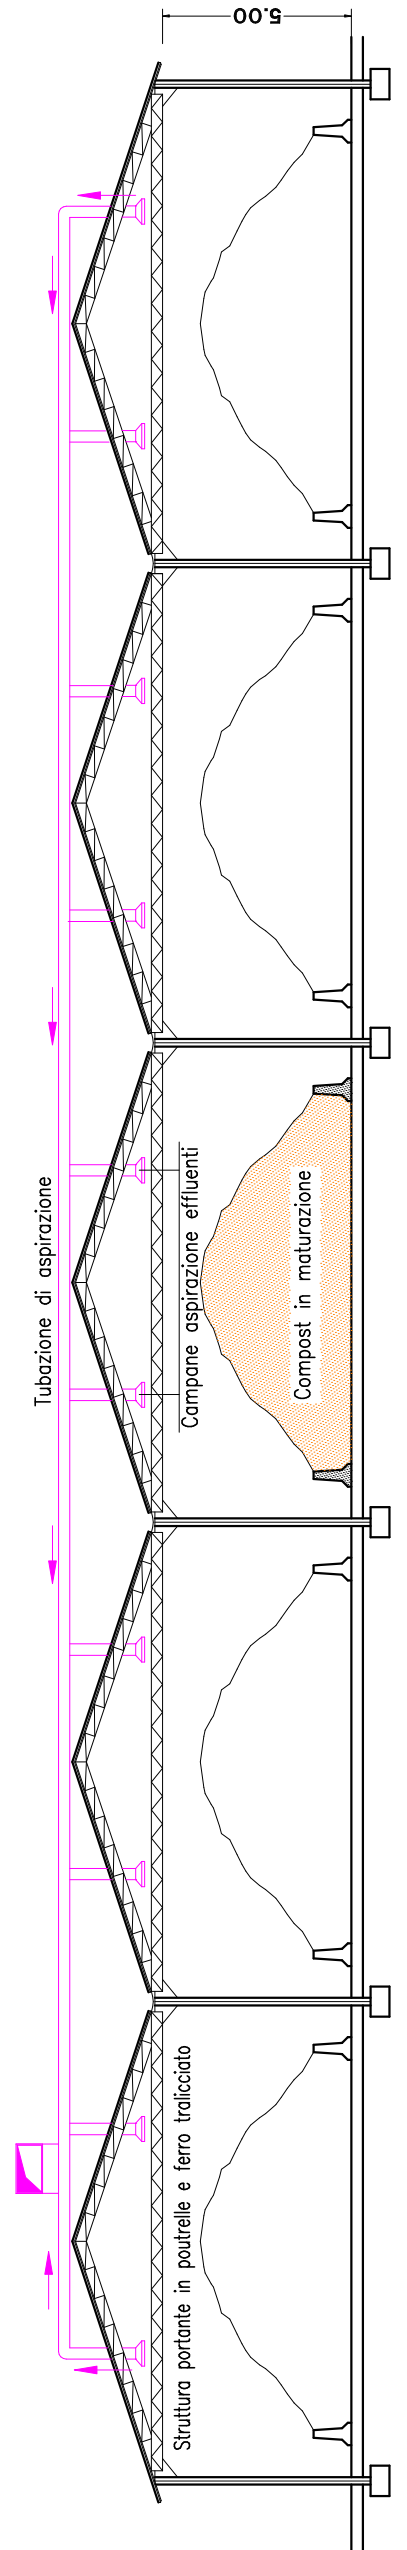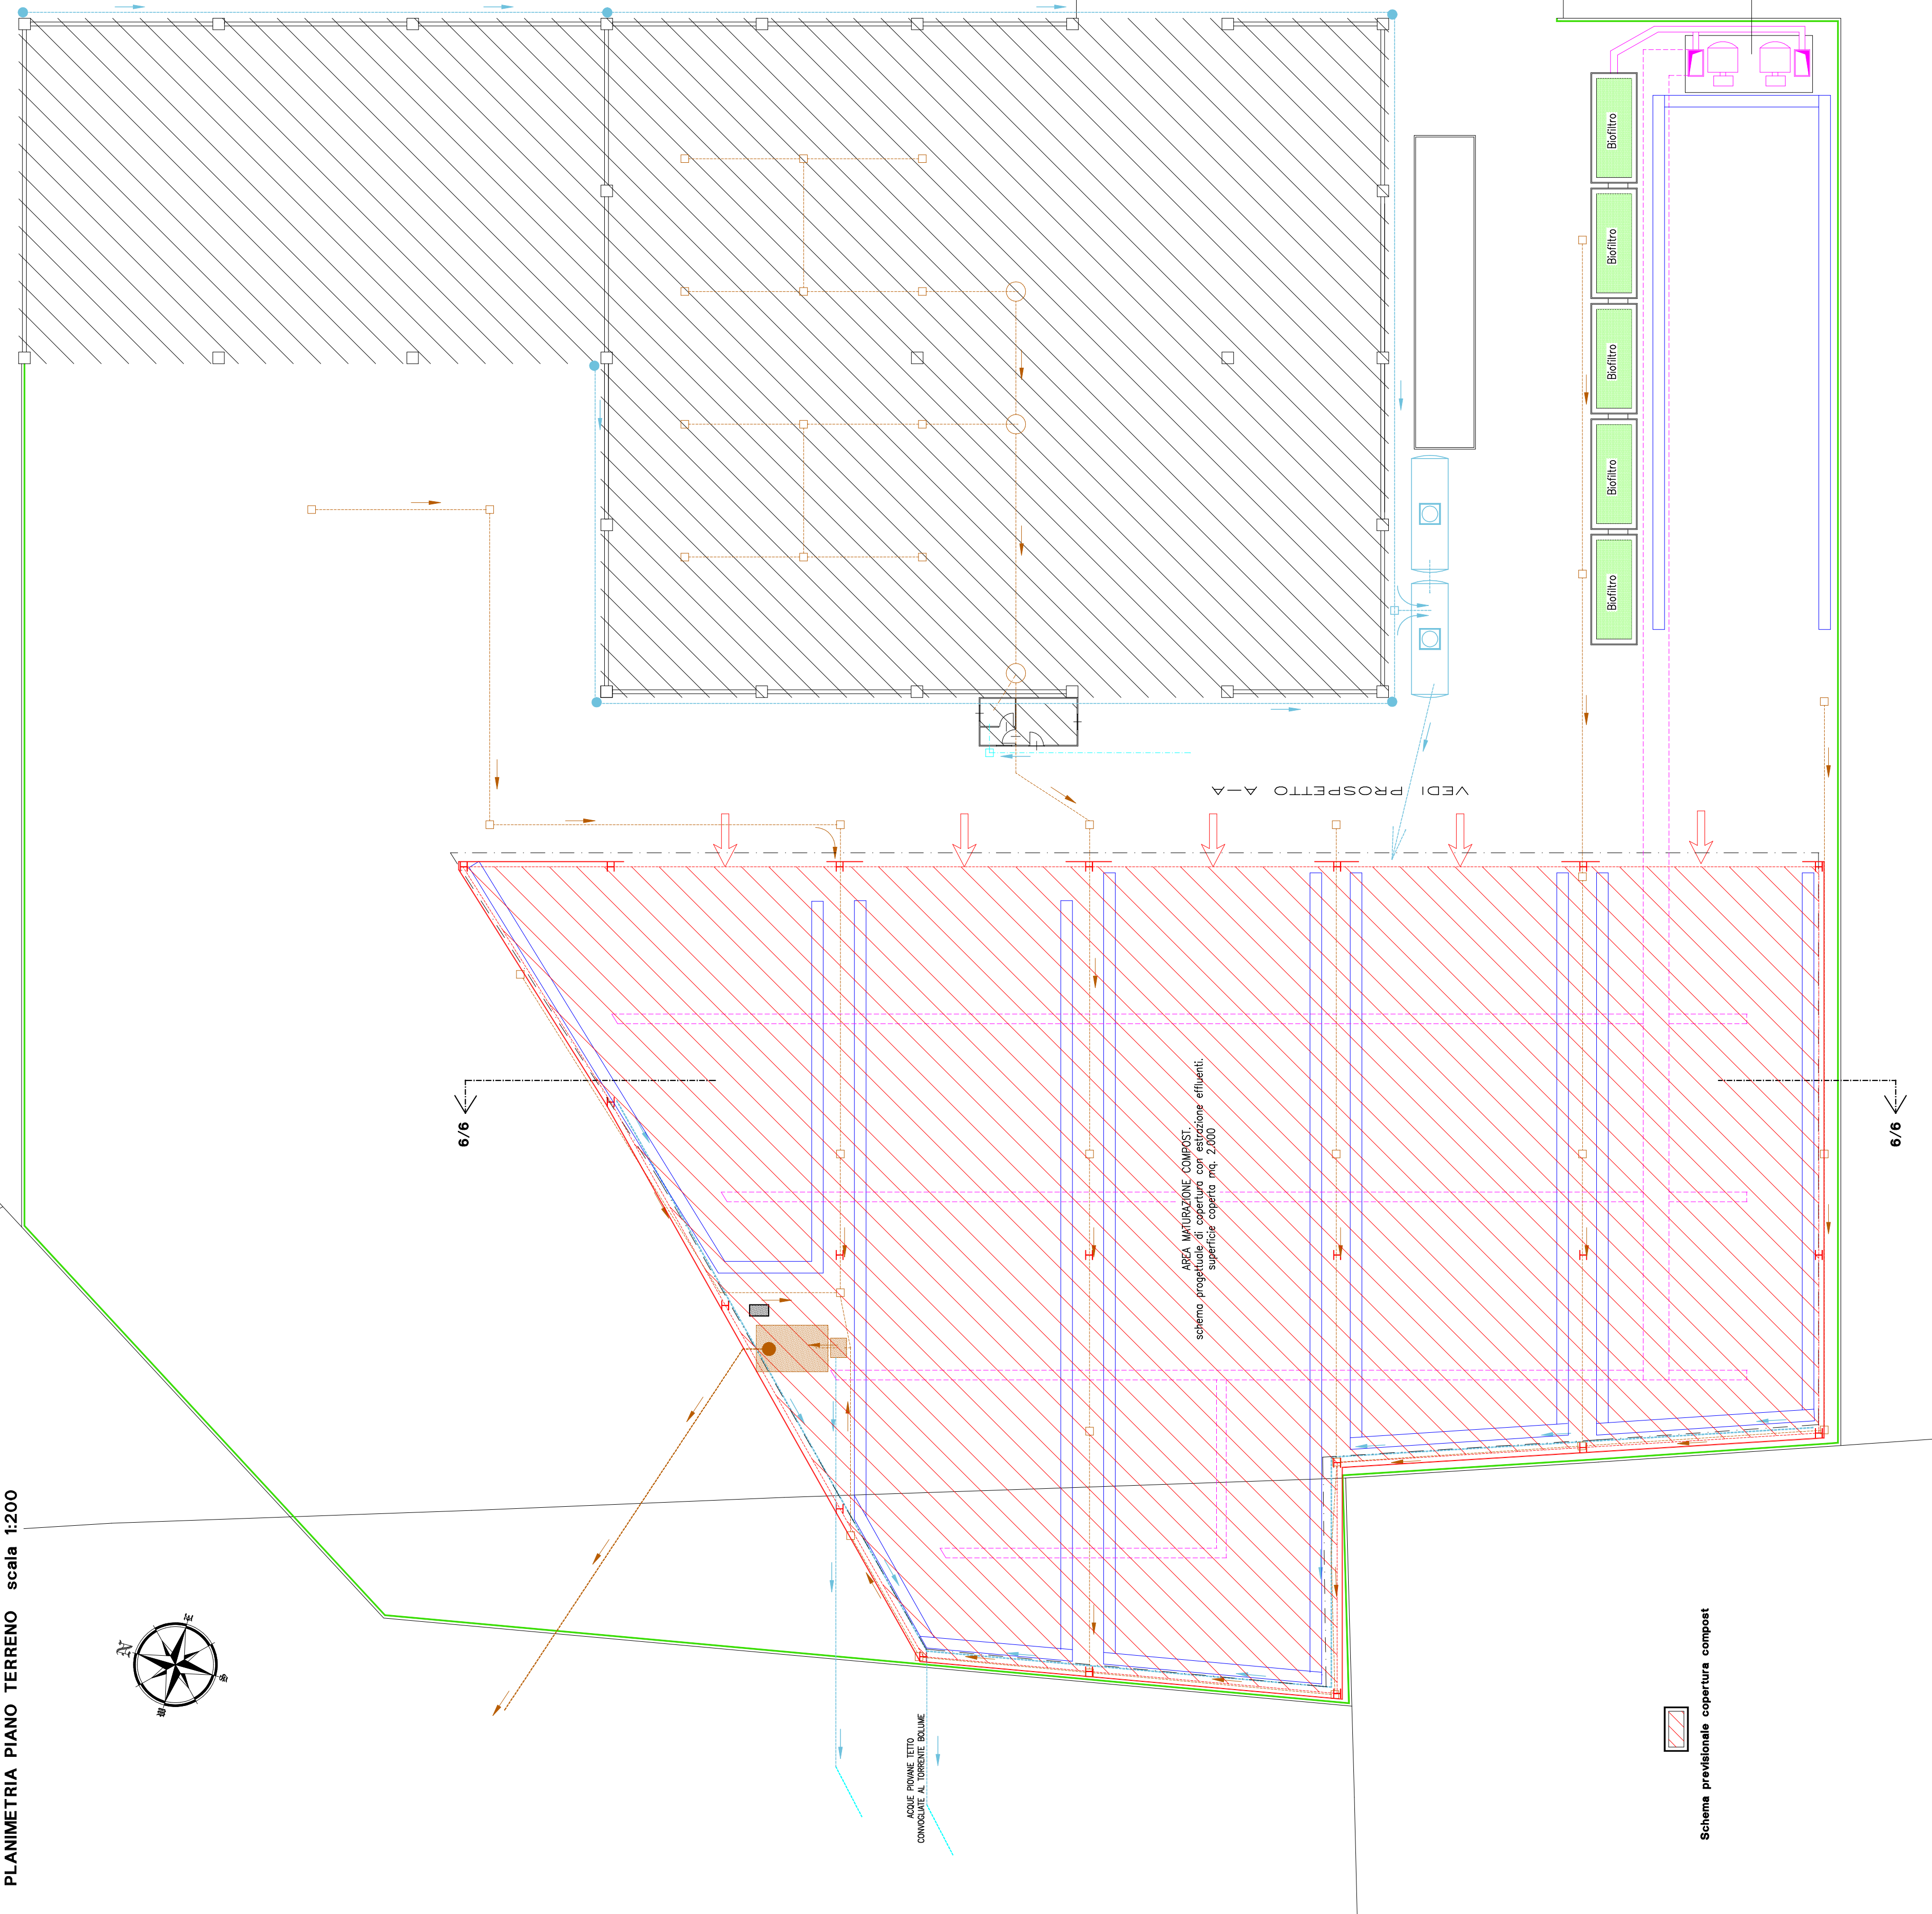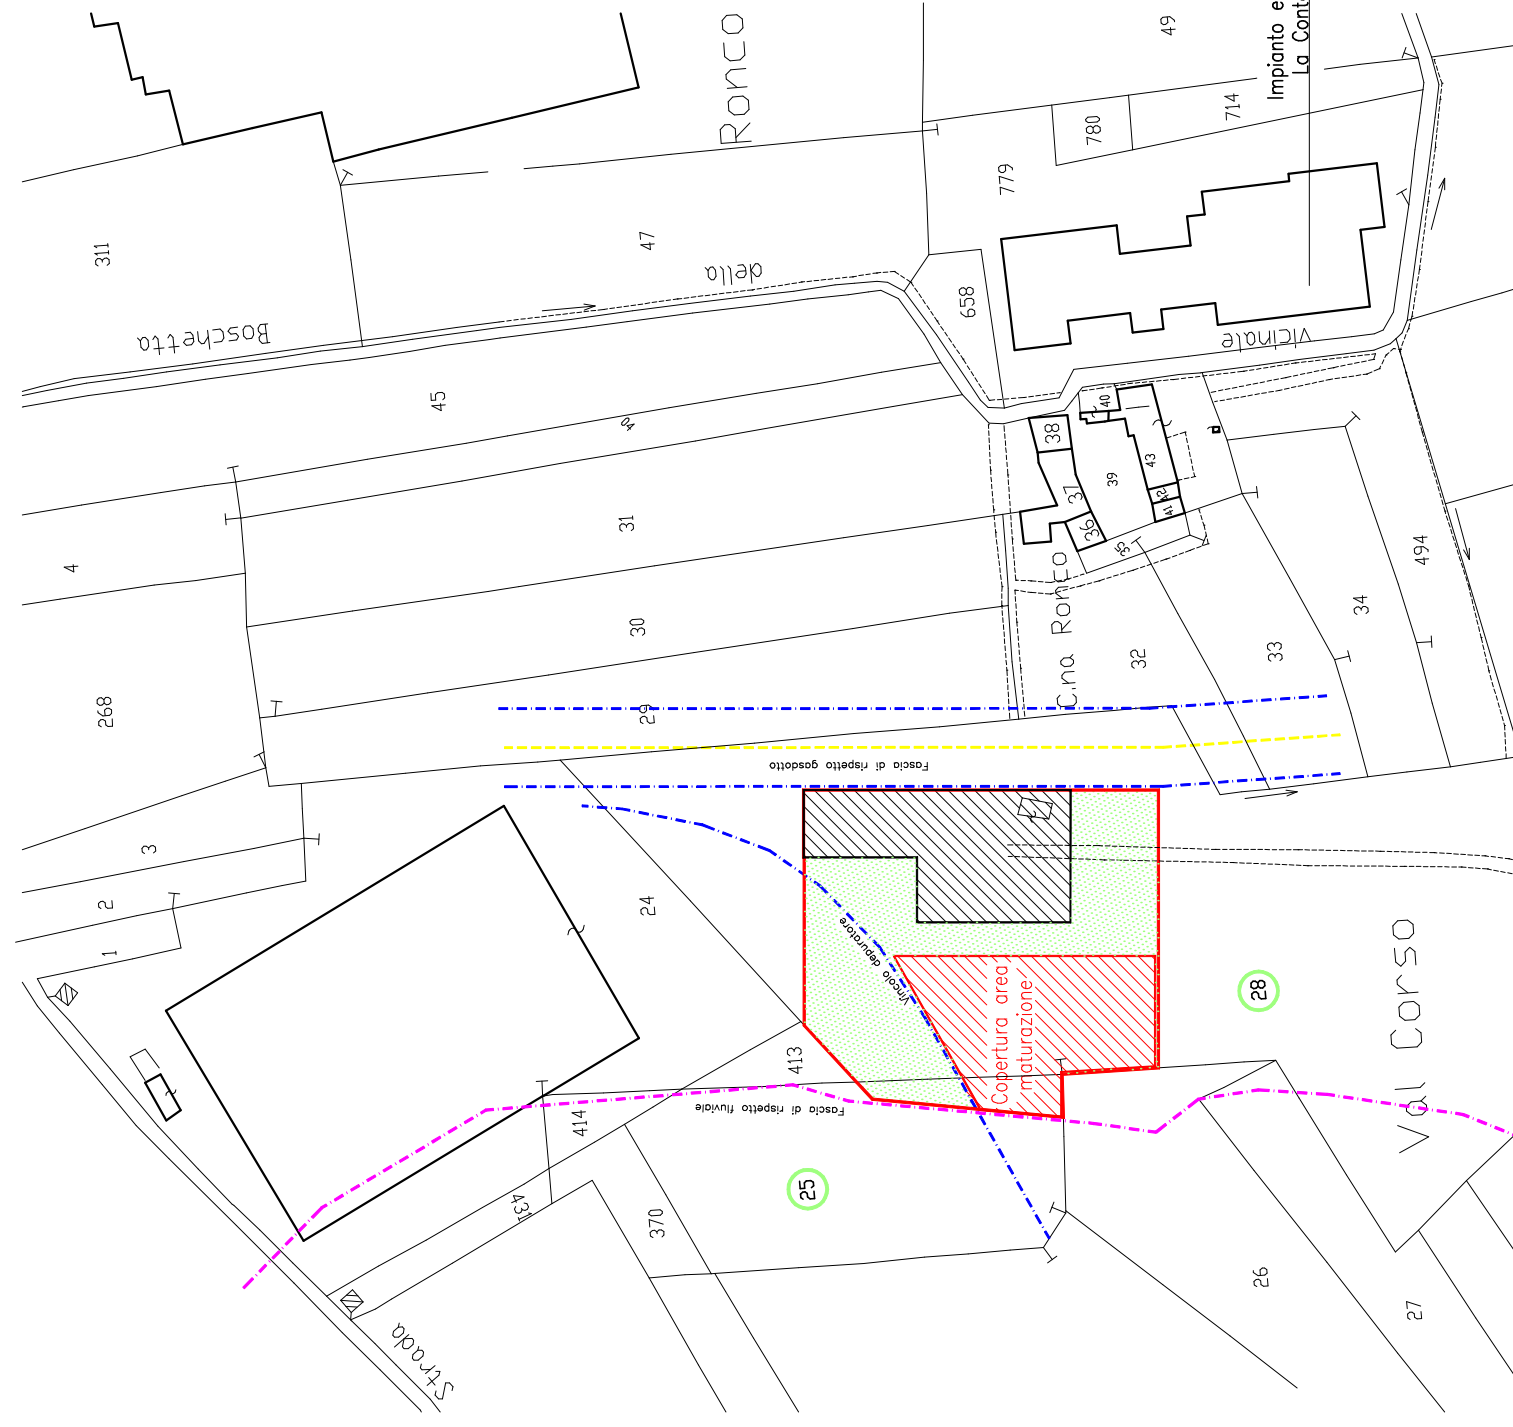

SEZIONE 6/6 1:200

PROSPETTO A-A 1:200