



Progressiva : 133.000
Codice : S.C.06

Scala : 1/500
220.00

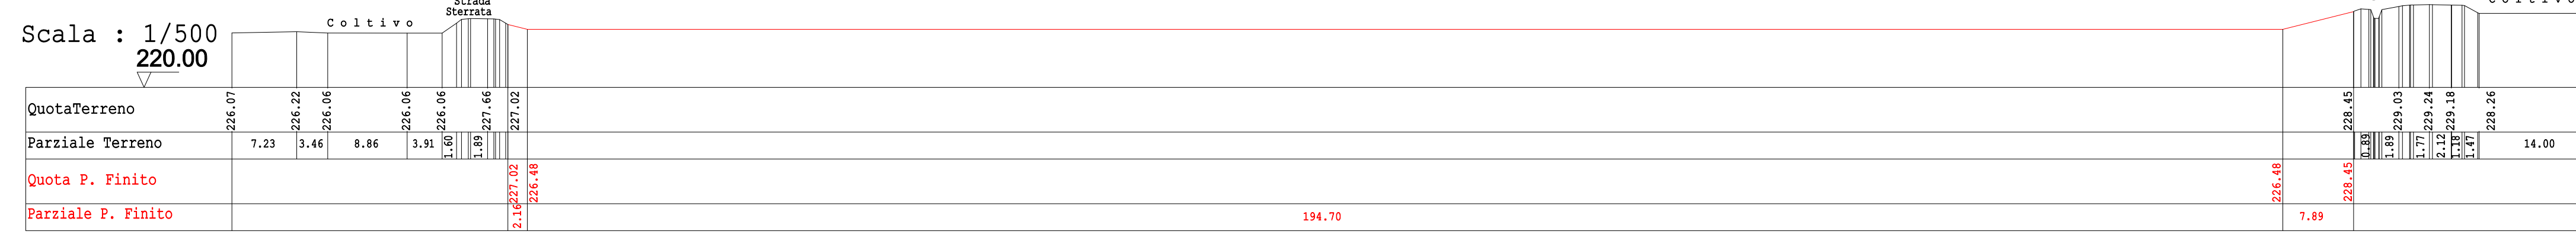


Progressiva : 212.000
Codice : S.C.07

Scala : 1/500
220.00

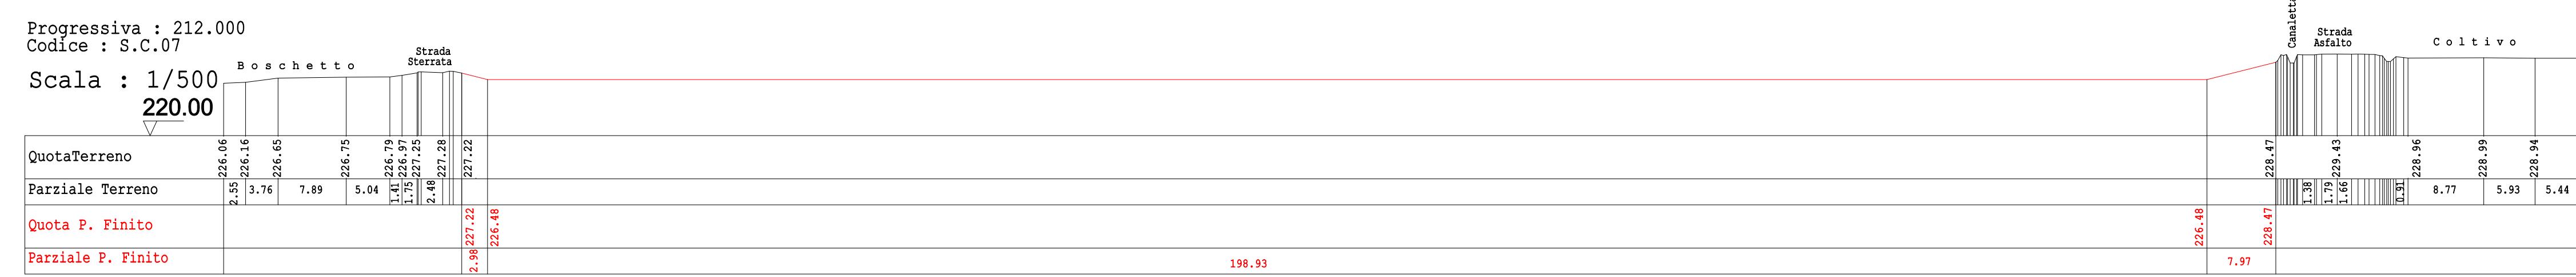


Progressiva : 228.000
Codice : S.C.08

Scala : 1/500
220.00

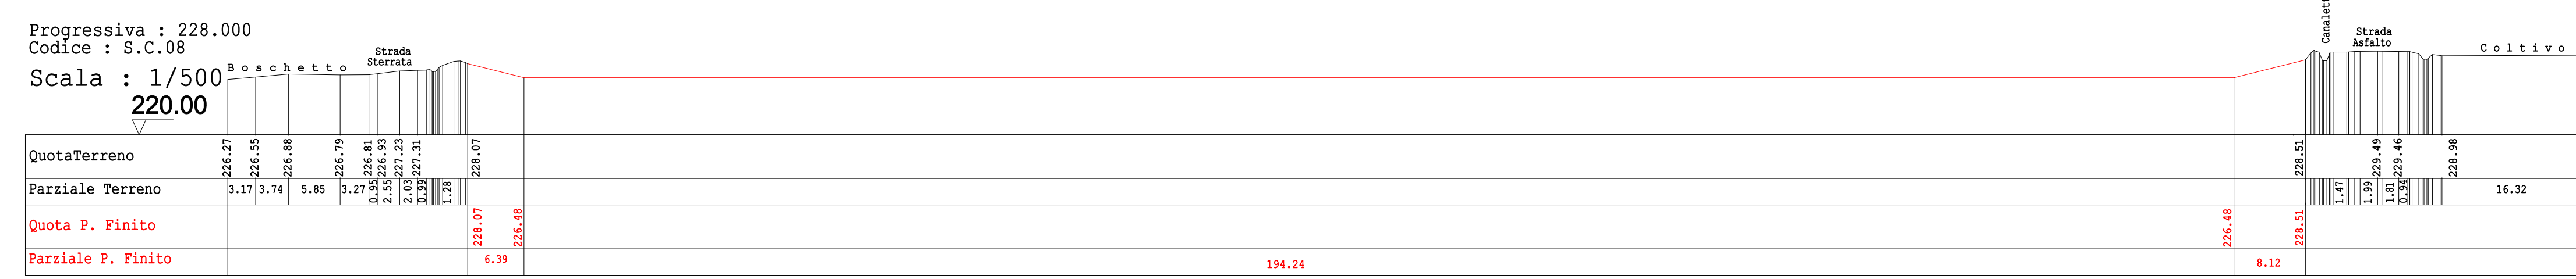


Progressiva : 245.000
Codice : S.C.09

Scala : 1/500
220.00

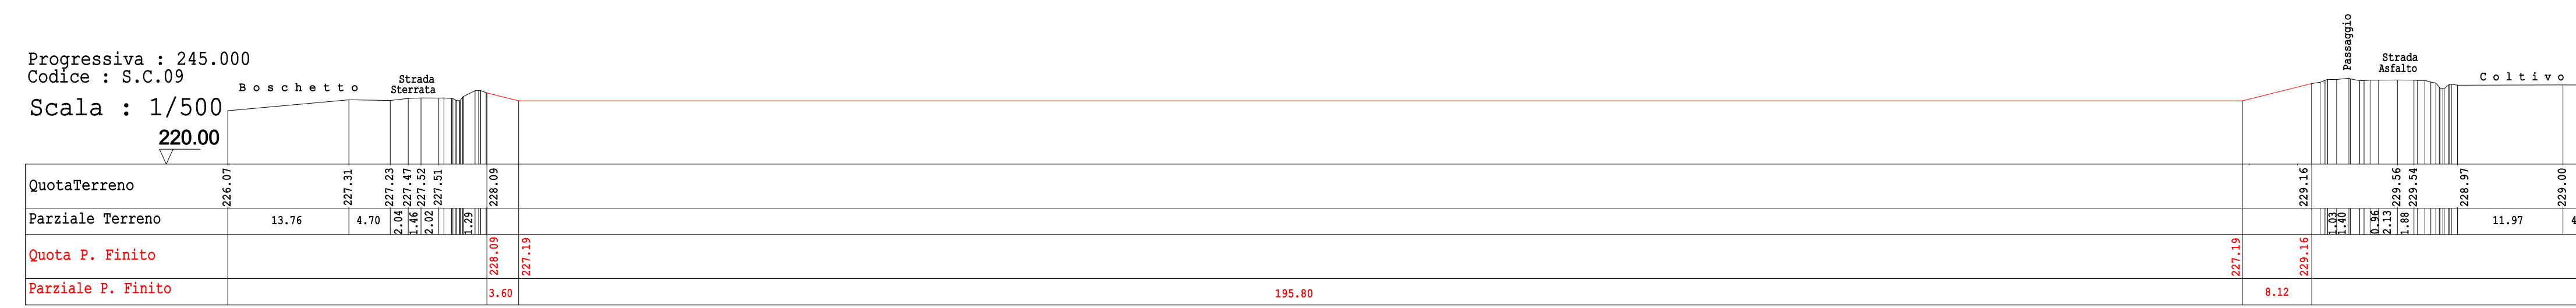

Progressiva : 264.000
Codice : S.C.10

Scala : 1/500
220.00

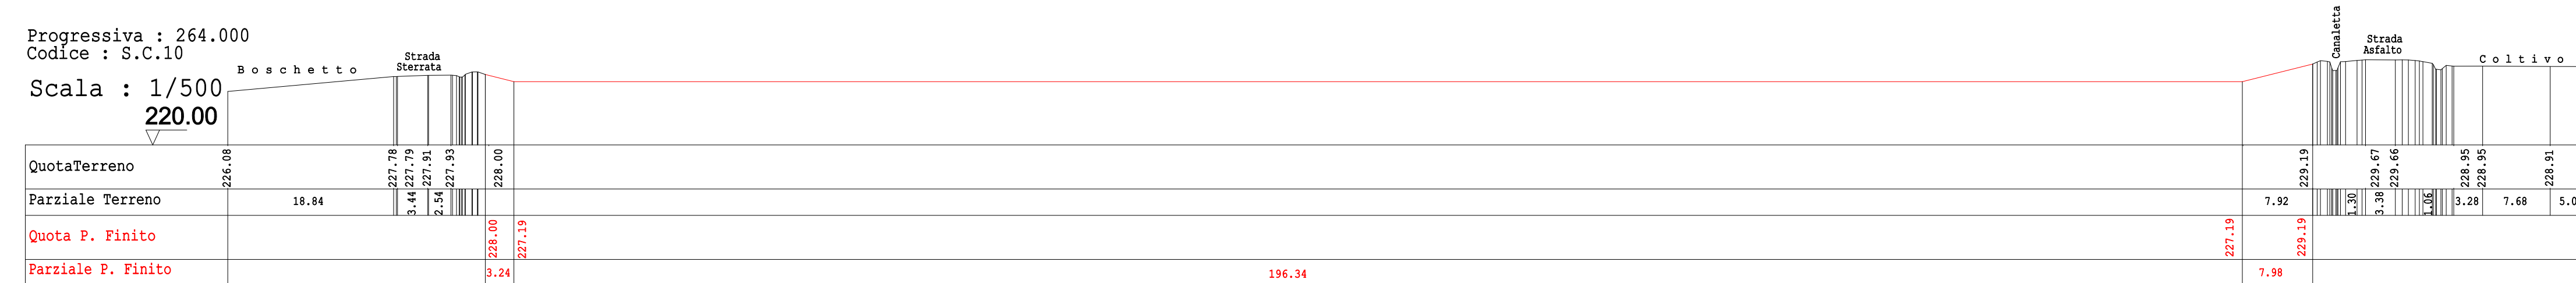

Proprietà
MINERALI INDUSTRIALI S.r.l.

Data
01-2019
Aggiornamento

Tavola
10/b

Scala
1:500

Riferimento

PROGETTO DI SISTEMAZIONE IDRAULICA AGRARIA
CON RECUPERO DEL MATERIALE ARGILLOSO IN
COMUNE DI MASSERANO - Località Sette Sorelle Nord
SEZIONI STATO FINALE

Collegio Provinciale
Geometri e Geometri
di Milano
Giovanni Carazzo
Ingegnere Abilitato
n. 258

Geometra
GIOVANNI CARAZZO
Via G. Pastore, 14
015 985308