

Profilo S. L. 01
Progr. - 276.00

Scala H 1/1000
Scala V 1/1000




Profilo S. L. 02
Progr. + 24.00

Scala H 1/1000
Scala V 1/1000




Profilo S. L. 03
Progr. + 323.00

Scala H 1/1000
Scala V 1/1000

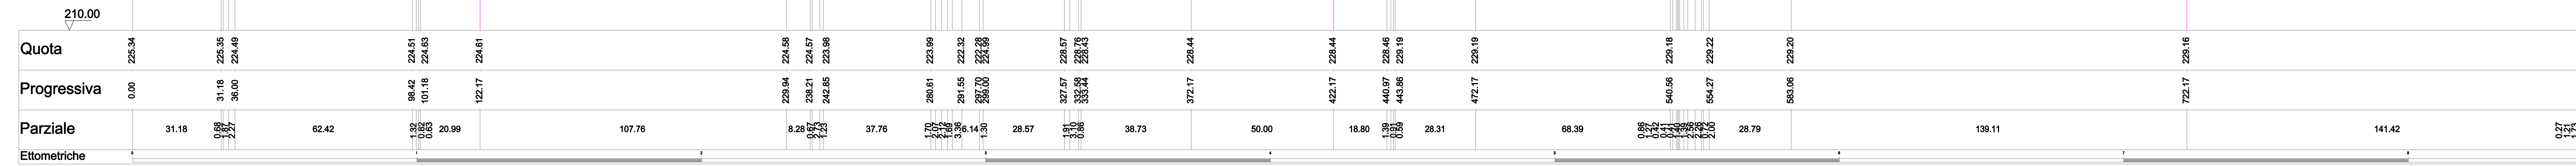

Profilo S. L. 04
Progr. + 623.00

Scala H 1/1000
Scala V 1/1000

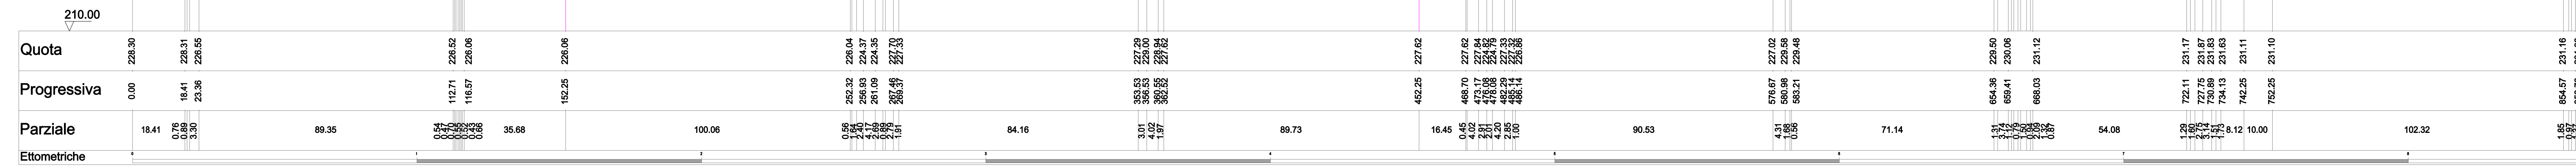

Progettista
Geom. GIOVANNI CARAZZO
Cod. fisc. CRZGNS4P05D938H

Proprietà
MINERALI INDUSTRIALI S.r.l.

Proprietà
MINERALI INDUSTRIALI S.r.l.
PROGETTO DI SISTEMAZIONE IDRAULICA AGRARIA
CON RECUPERO DEL MATERIALE ARGILLOSO IN
COMUNE DI MASSERANO - Località Sette Sorelle Nord
SEZIONI STATO ATTUALE

Data
01-2019
Aggiornamento
Tavola
6/a
Scala
1:1000
Riferimento