

REGIONE PIEMONTE
PROVINCIA DI BIELLA
COMUNE DI MASSERANO

Progetto di sistemazione idraulica agraria con recupero minerario del materiale argilloso

Analisi di compatibilità Ambientale : Fase di Verifica di V.I.A.
Loc.Sette Sorelle Nord



L.R. n° 23/16 e s.m.i.
L.R. 14 dicembre 1998 n° 40 s.m.i.

TAV: A5

Planimetria e sezione
area depurazione

scala 1:11.000-

COMMITTENTE:

Minerali industriali s.r.l.
Sede sociale - Piazza Martiri della Libertà n°4 28100 NOVARA (NO)
Sede operativa - Via Virauda 1 13060 Lozzolo(VC)

PROGETTISTI:
S. Geomatica e Geosistemi

Dott. Cosogno, Elio Vancini
Dott. Ing. Massimiliano Vancini



Geom. C. Carazzo

Dott. Agronomo Ciriillo Monti



Sotto scritto digitalmente
ai sensi dell'art. 21 D.Lgs
n°82/2005 e s.m.i.

per quanto di competenza sui singoli punti

email: info@geomatica.com www.geomatica.com

Stesura : Giugno 2019

Revisione 1 :

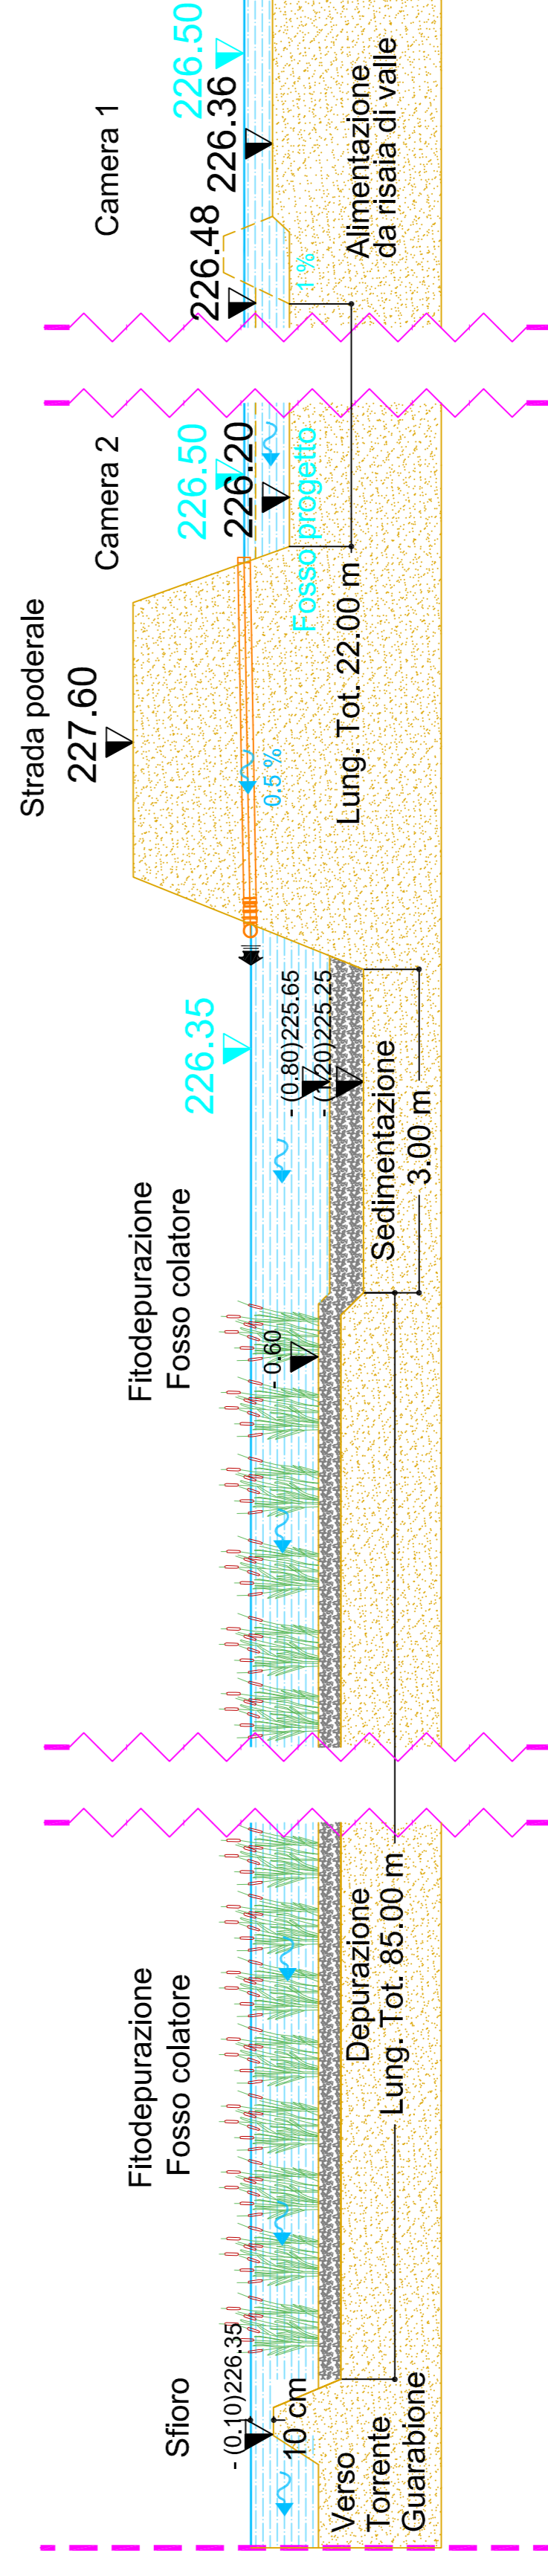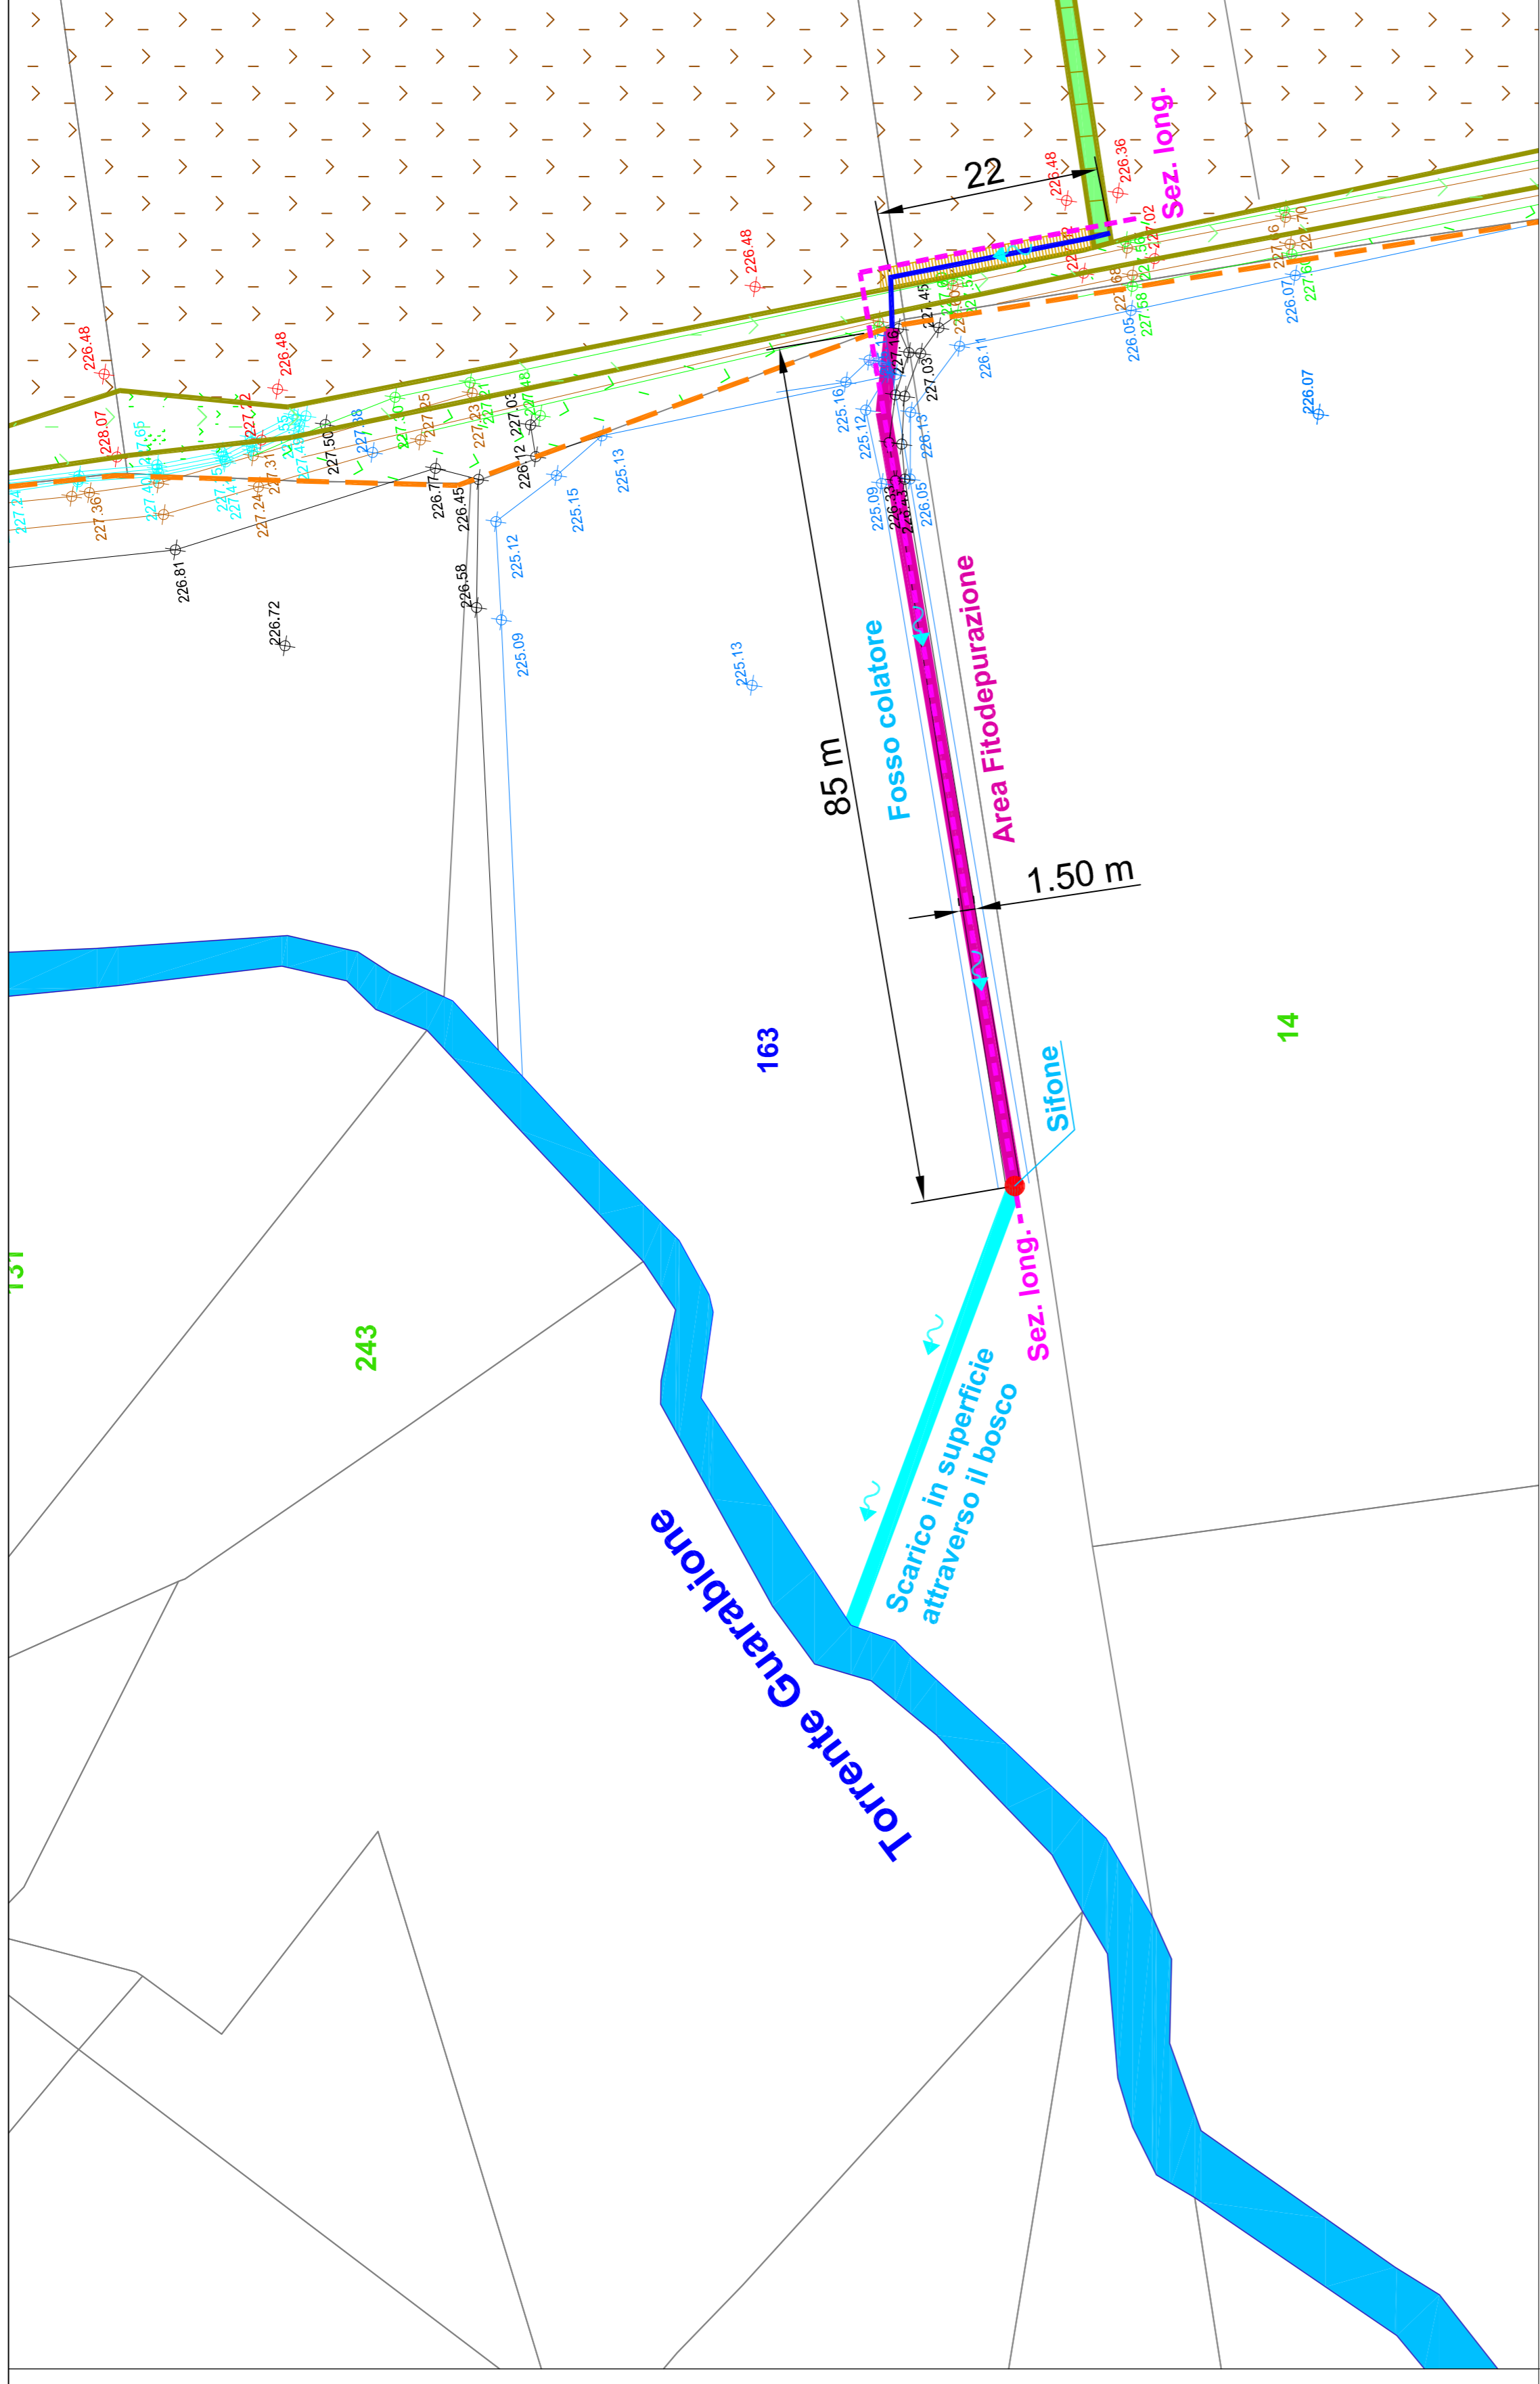

Sezione longitudinale