



PLANIMETRIA

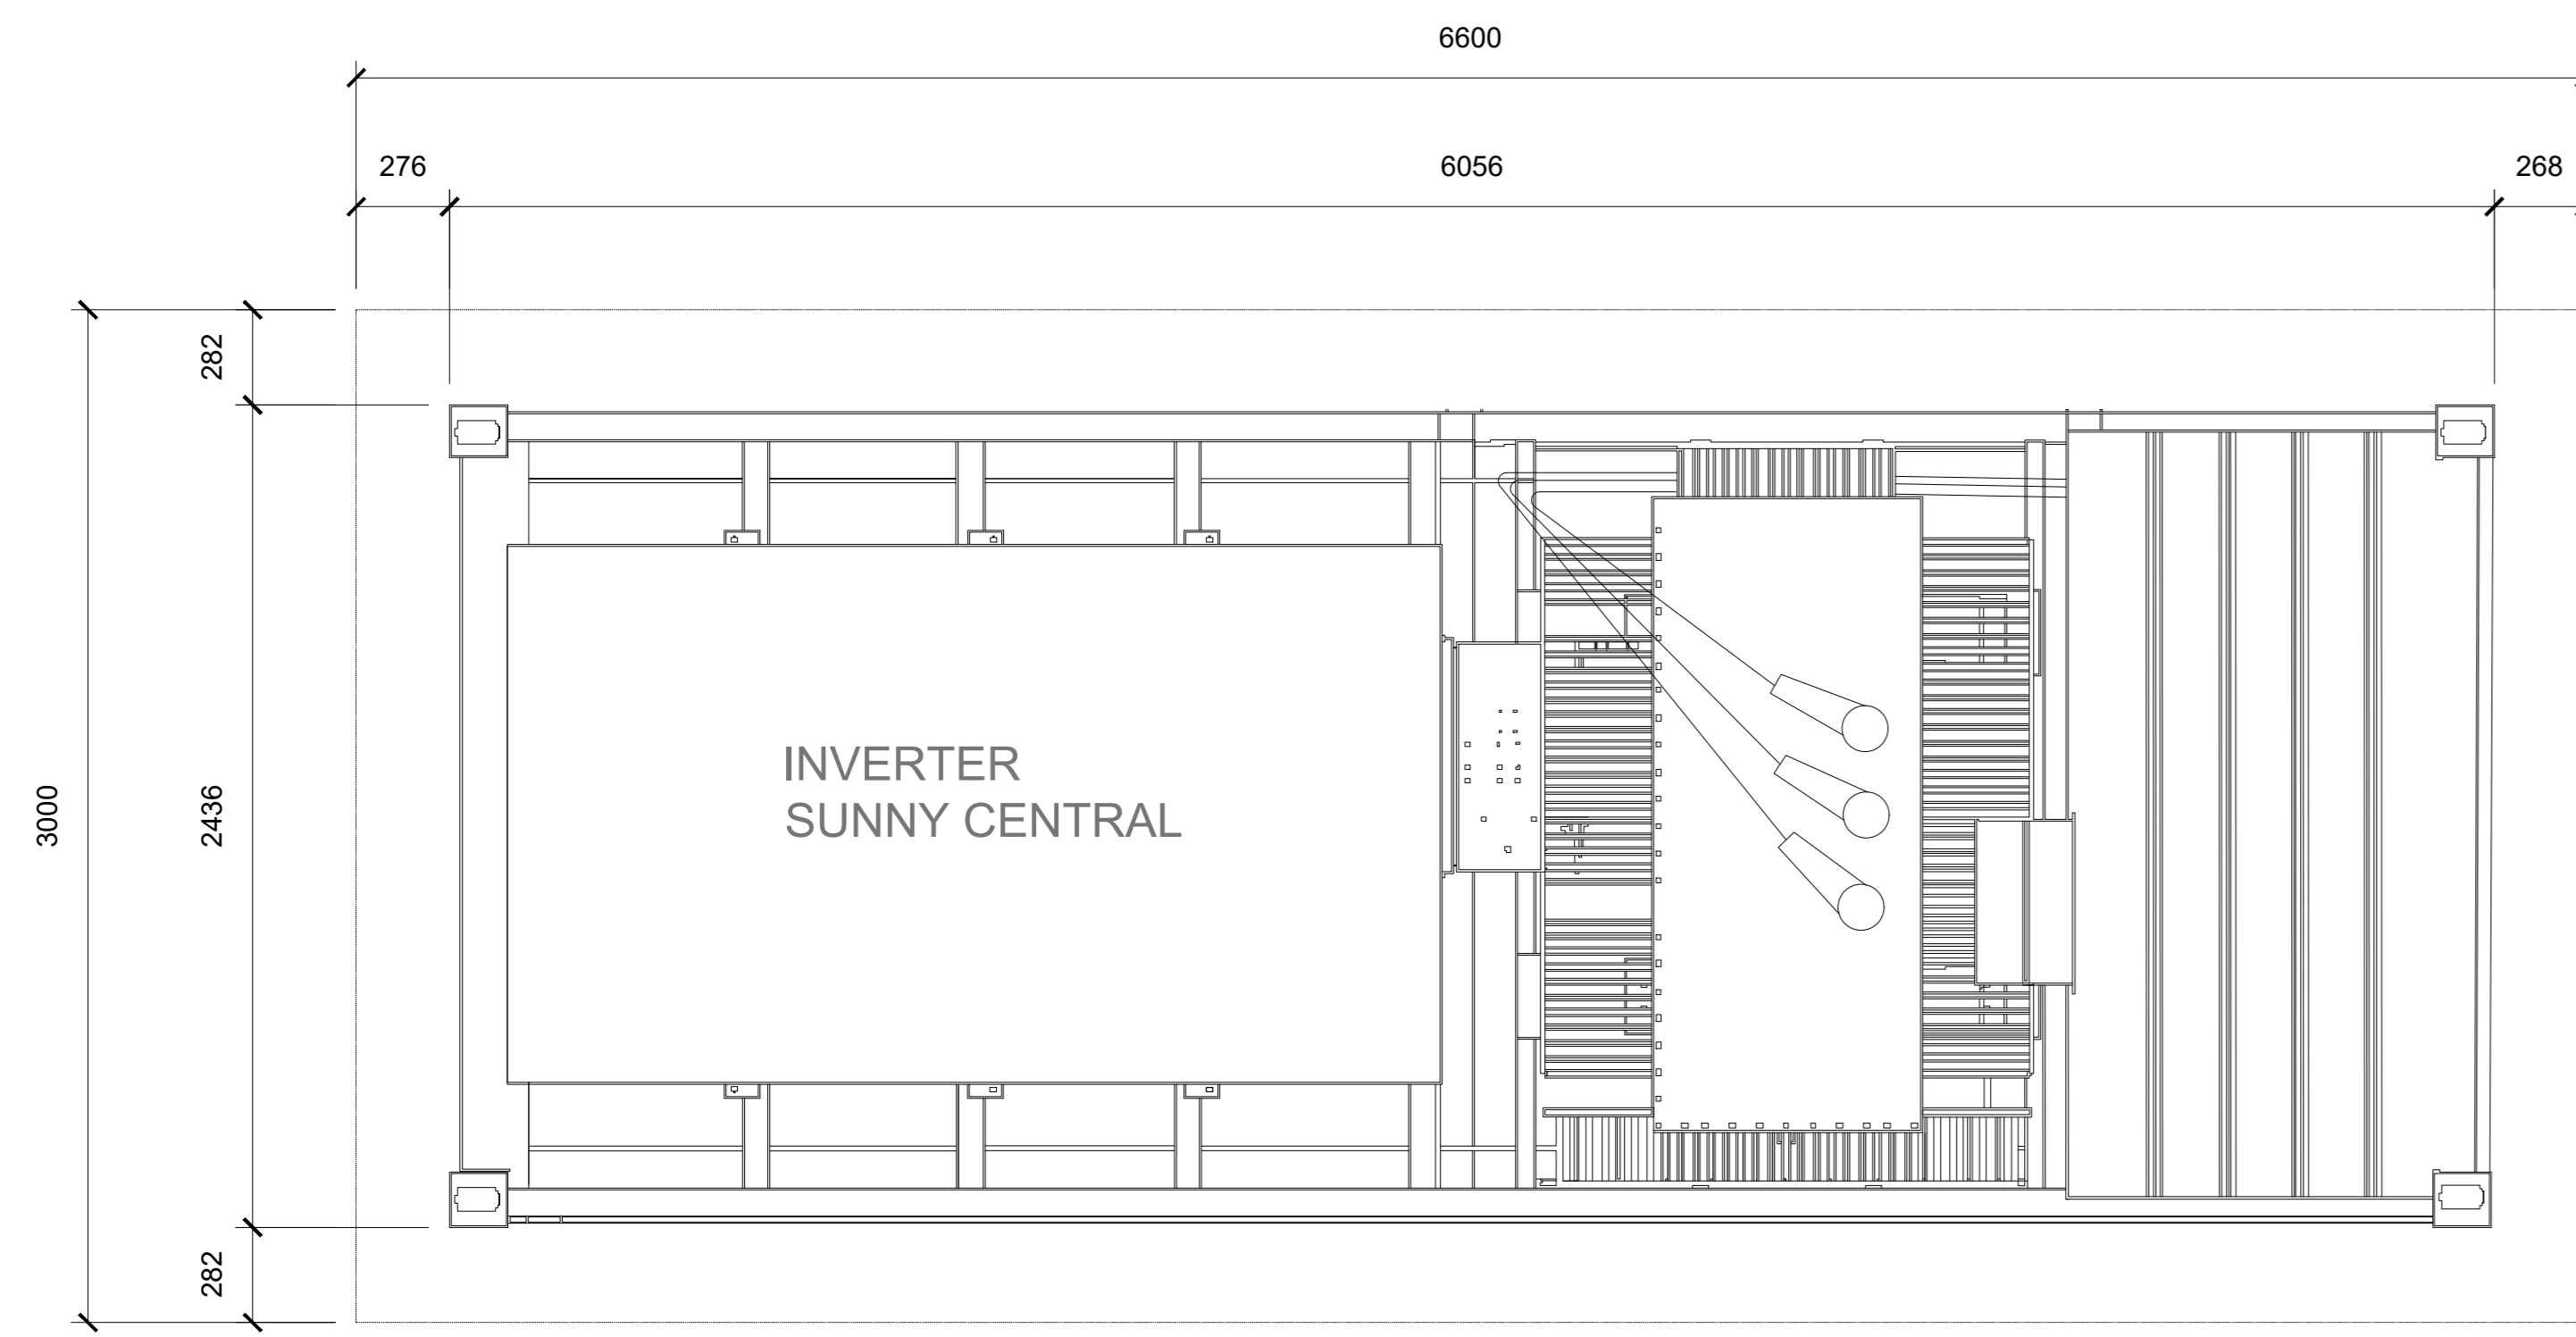


DETTAGLIO INVERTER




VISTA LATERALE SINISTRA (con pannelli aperti)

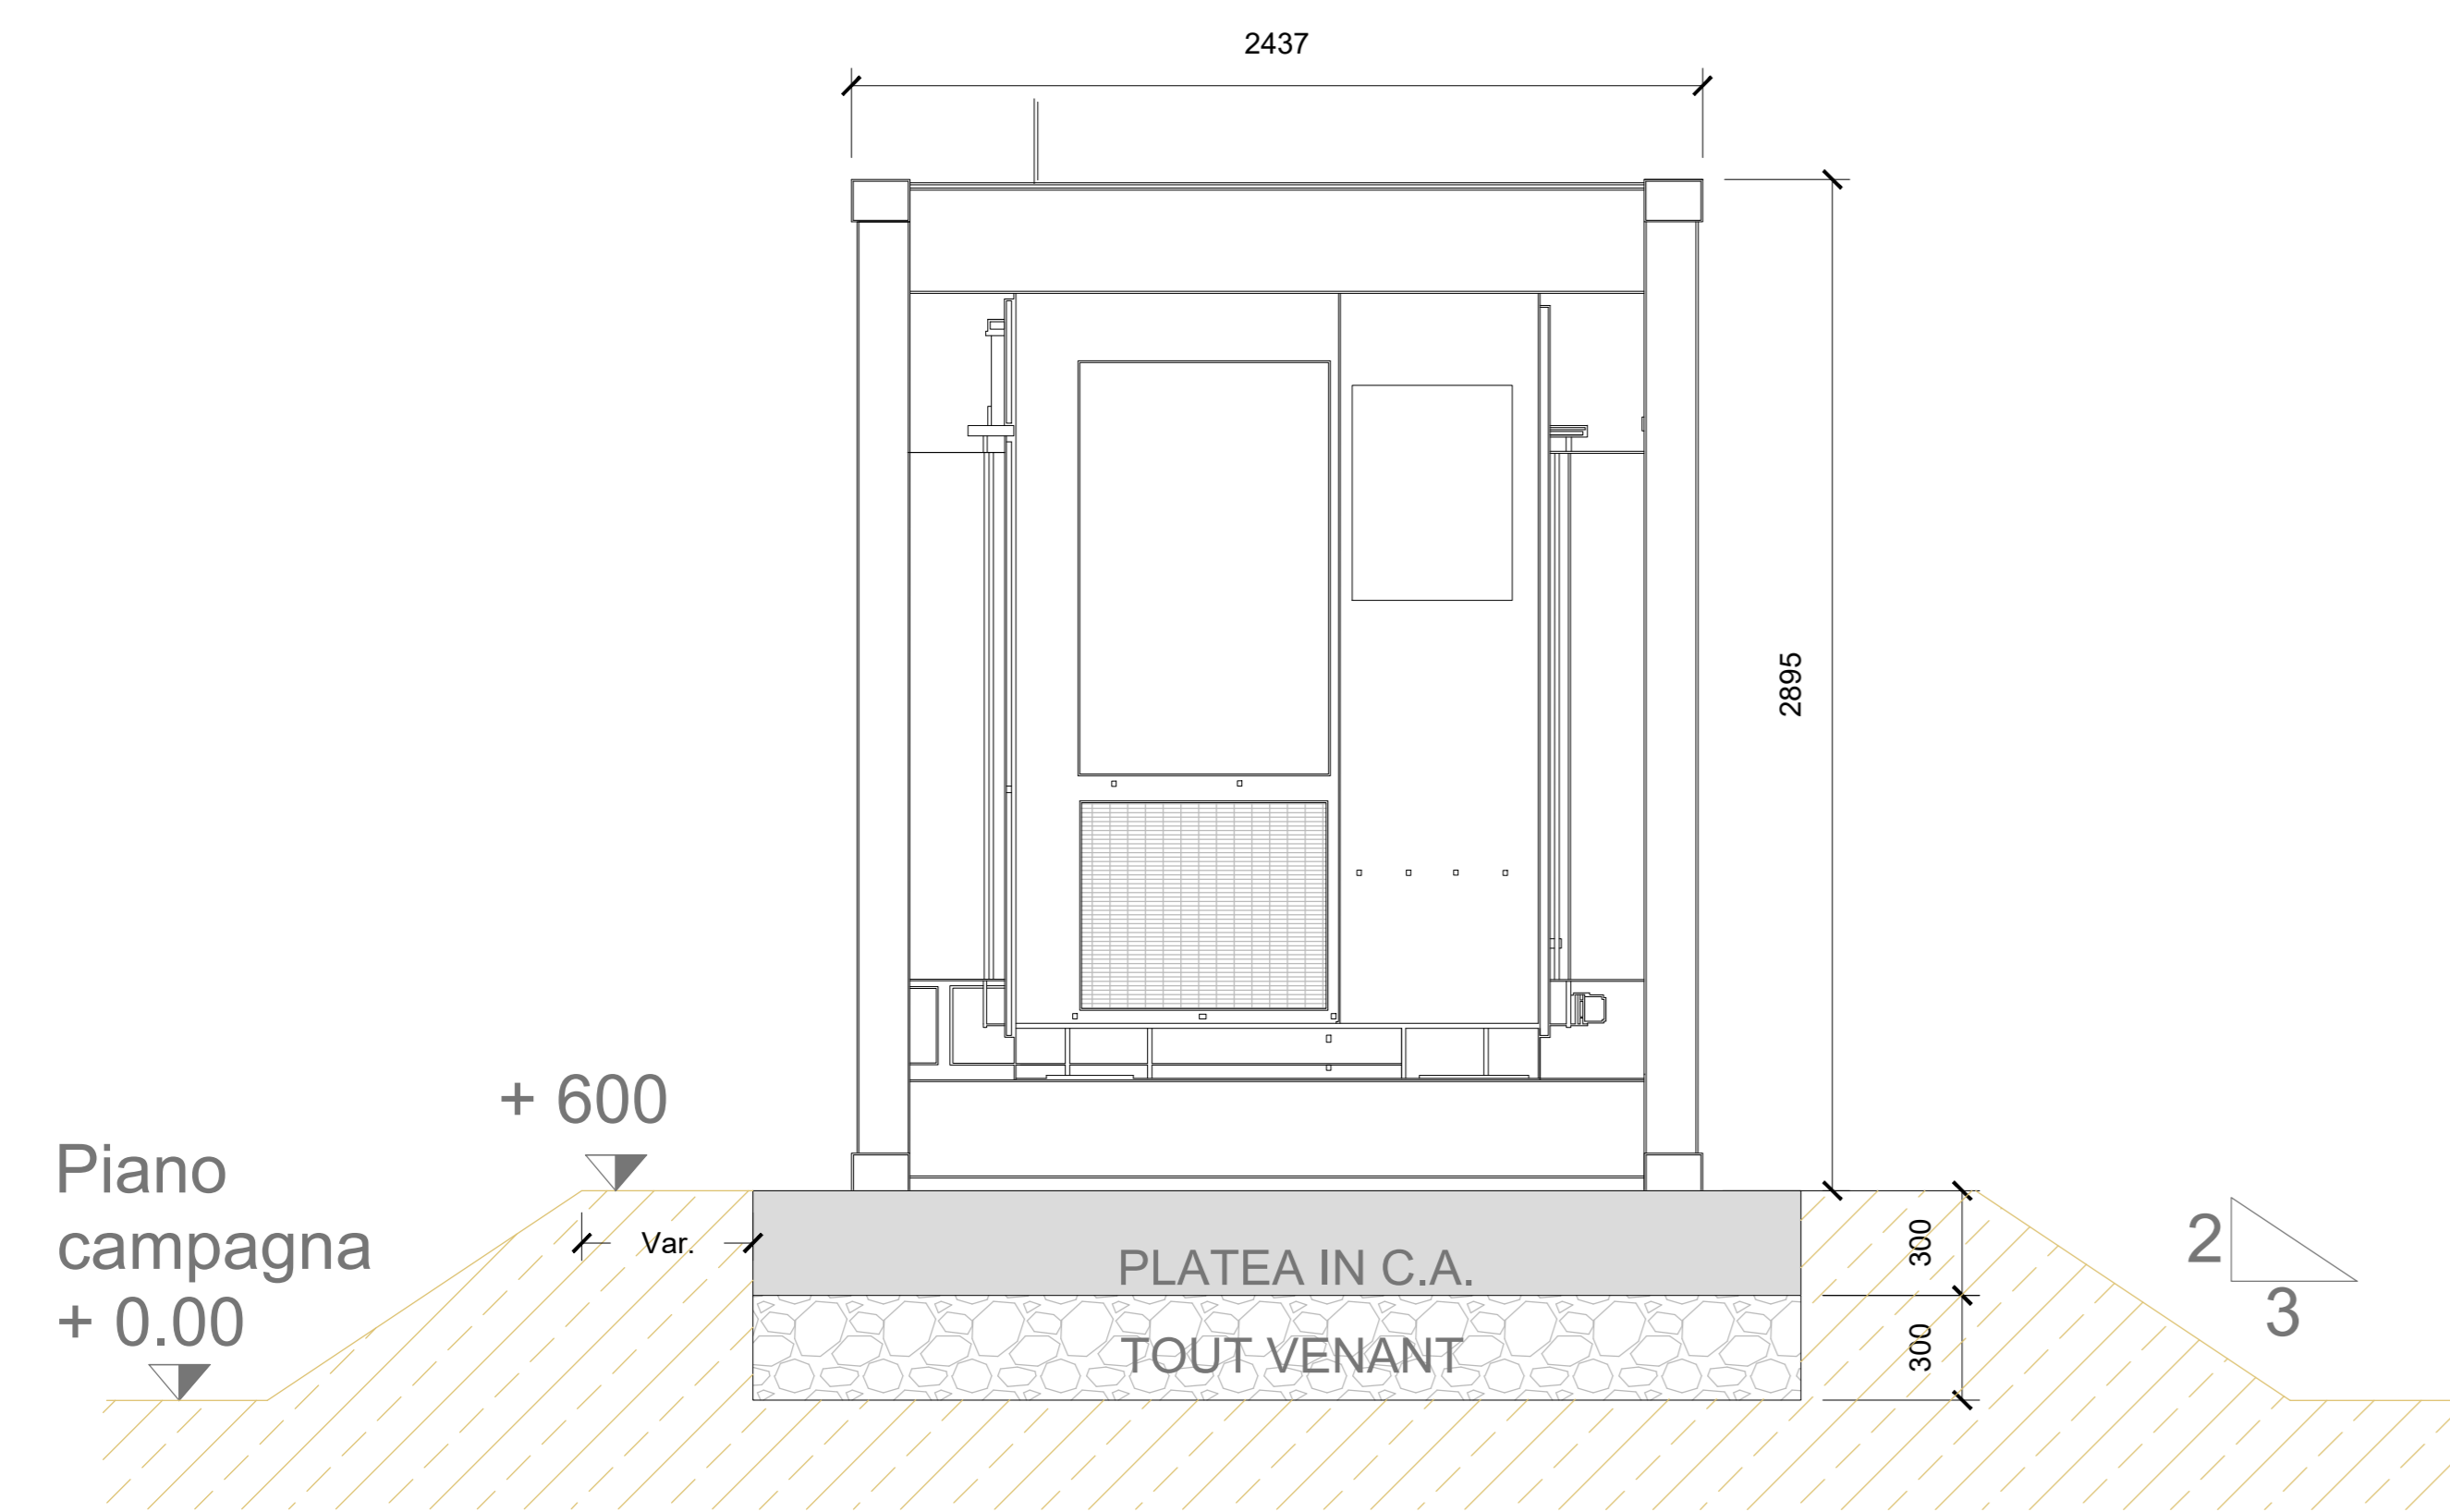


VISTA FRONTALE POSTERIORE

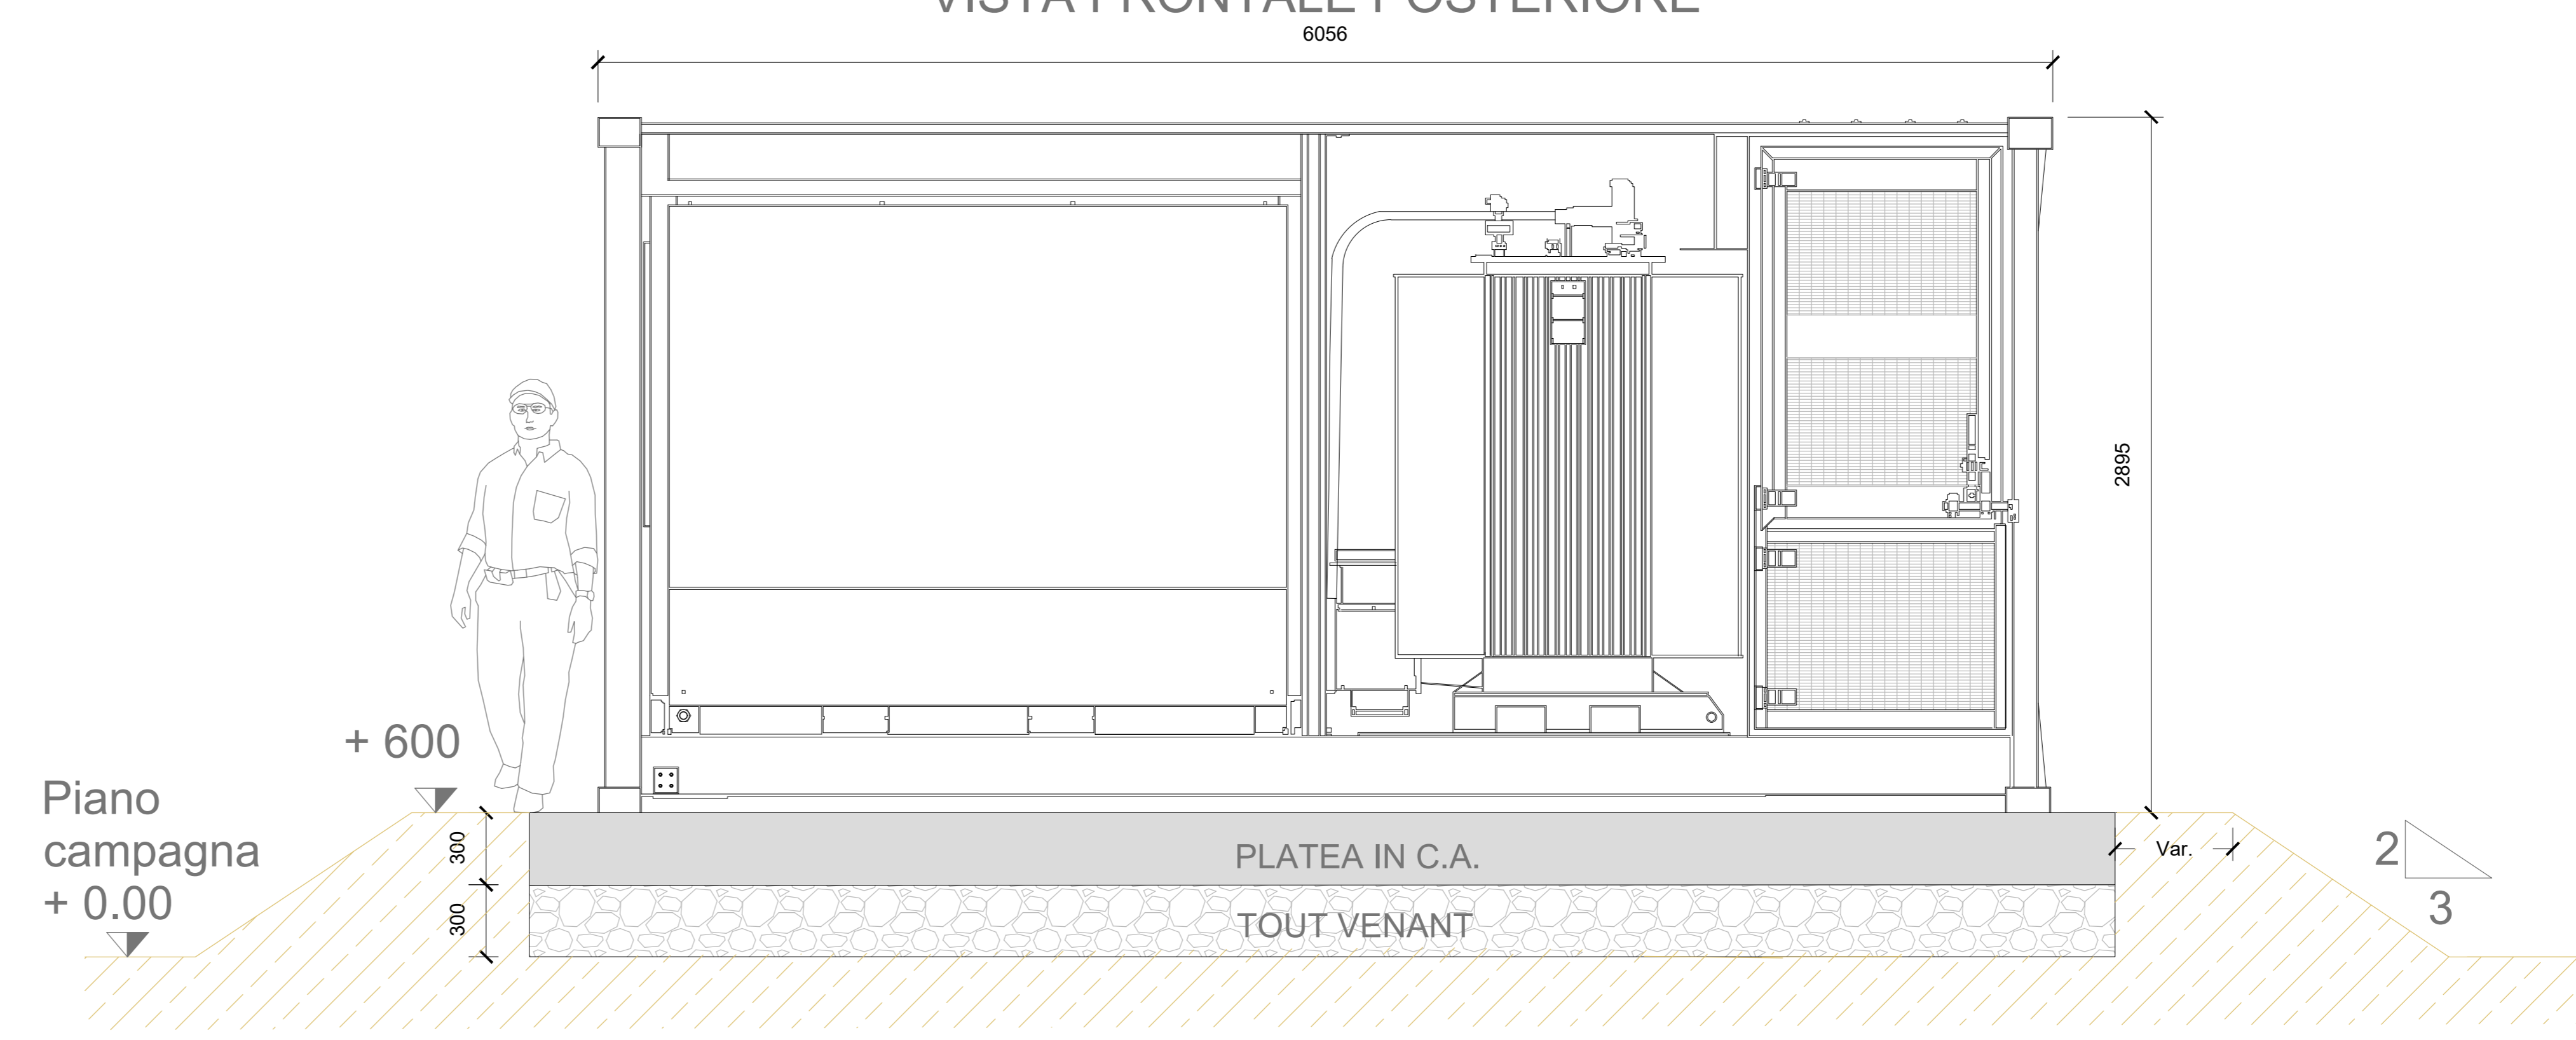

VISTA LATERALE DESTRA (con pannelli chiusi)

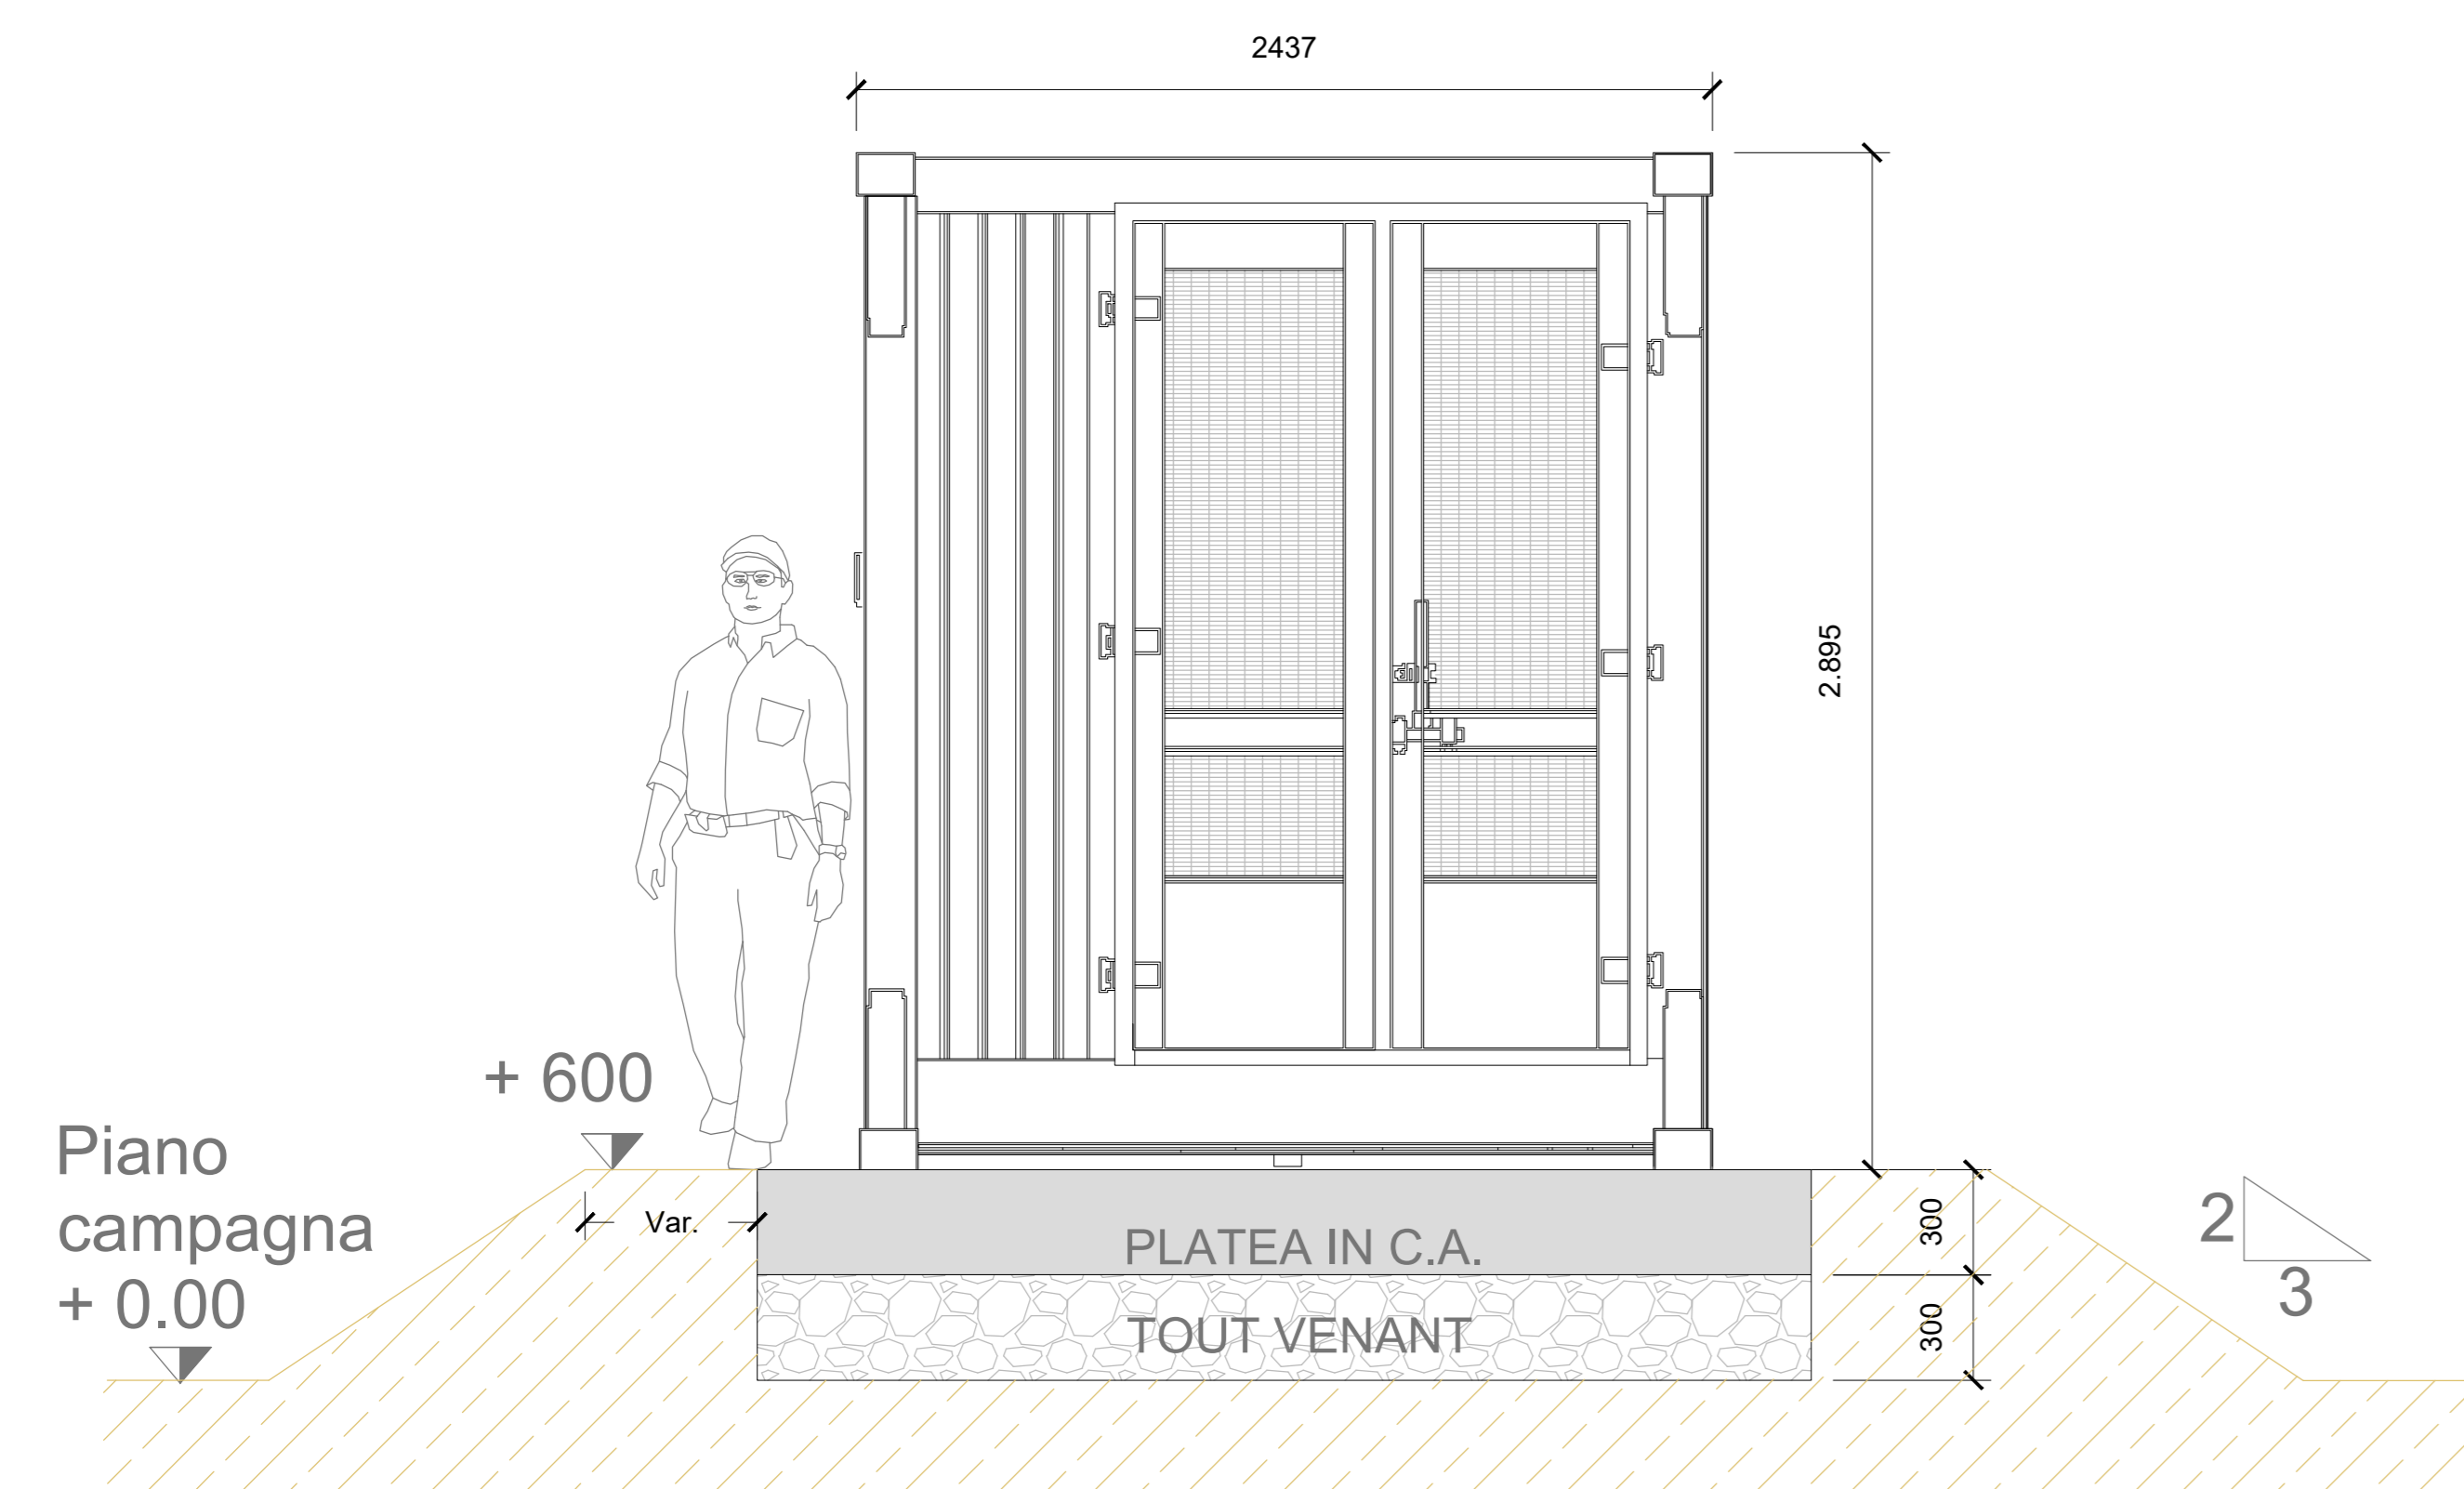

VISTA FRONTALE ANTERIORE

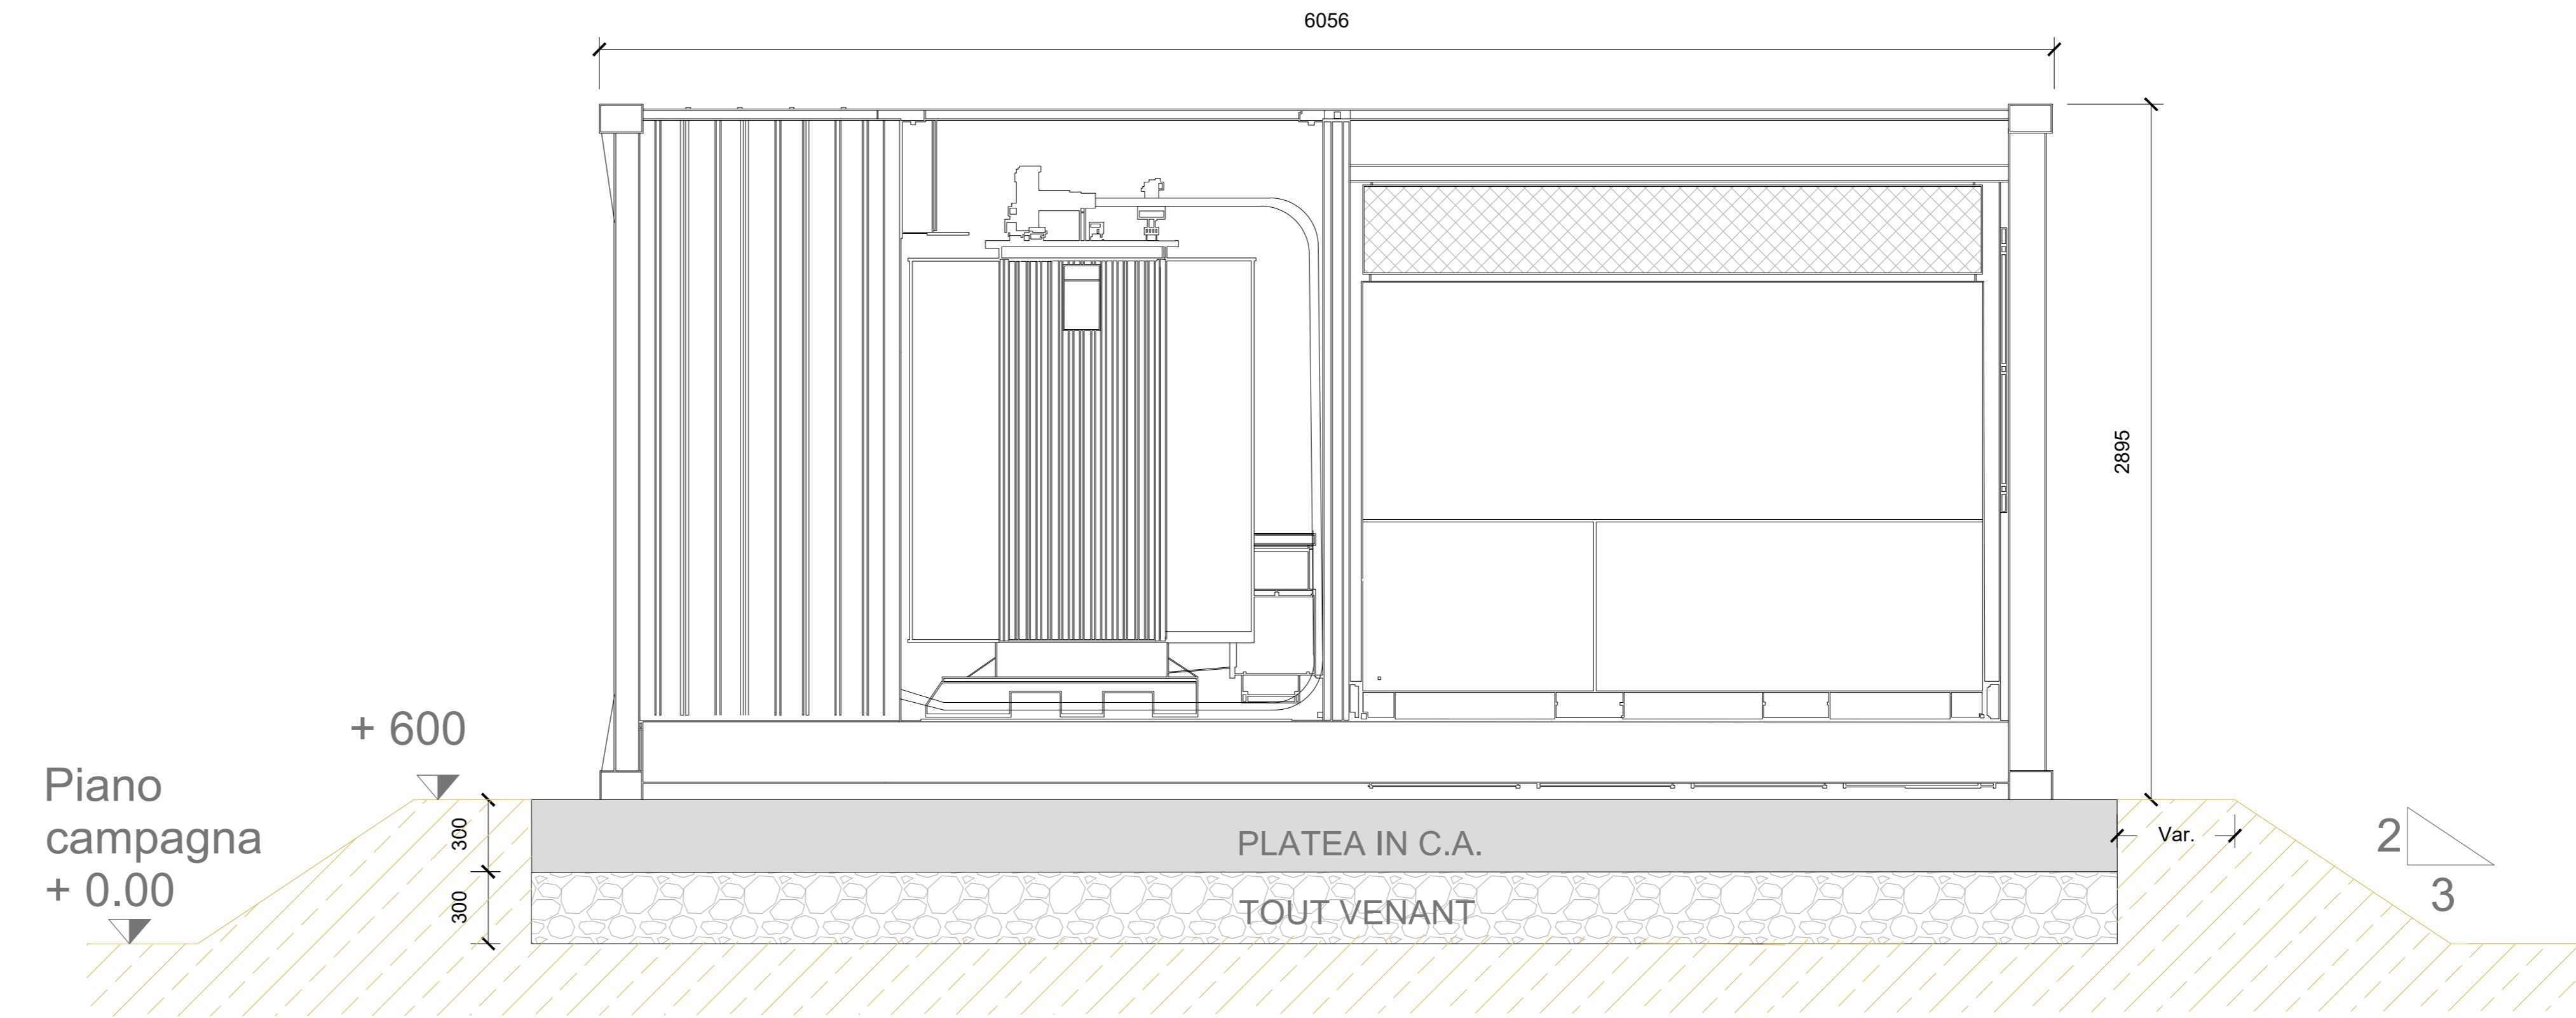

REGIONE PIEMONTE

Provincia di Biella  
Comune di Masserano

**FATTORIA SOLARE DEL PRINCIPE**  
Provvedimento Autorizzativo Unico Regionale  
FER - SVILUPPO FOTOVOLTAICO

COORDINAMENTO GENERALE



PROGETTISTA



Arch. Luca Menci  
mail: lucamenci@studiomenci.com

PROPONENTE



Salta Santa Caterina 21 - 16123 Genova  
mail: ren190@pec.it  
P.IVA: 0268880094

OGGETTO

Schema tipologico cabina inverter Mas

ELABORATO 6.5 PARAGRAFO 6 - Dettagli e particolari

CODICE ELABORATO MR-6.5-MAS-DP-0

DATA 17/07/2021 SCALA 1:20 FORMATO A0

REDATTO DA PIETRO MAZZARELLA APPROVATO DA LUCA MENCI

TIMBRI E FIRME



REN 190 S.r.l.  
Marco Tassinari  
(Firmato digitalmente)