


OPERE DI MITIGAZIONE PAESAGGISTICO-AMBIENTALE: SIEPE ARBUSTIVA PERIMETRALE


A - SESTO D'IMPIANTO

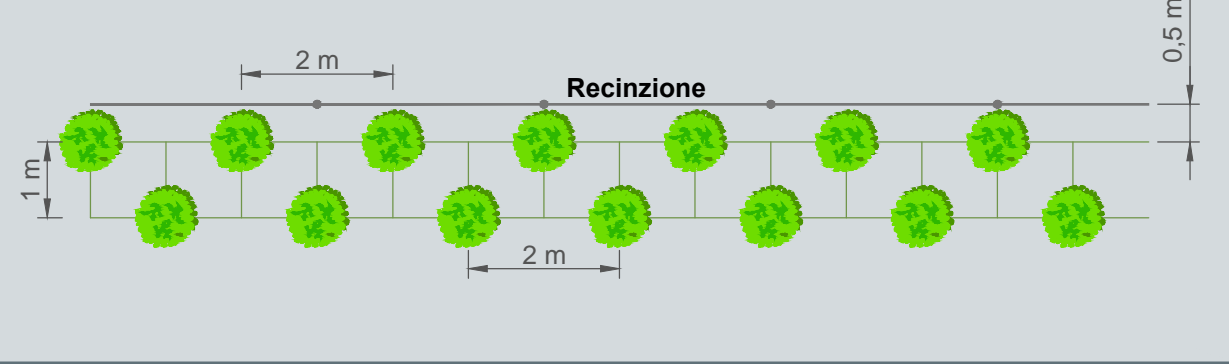


B - ELENCO SPECIE ARBUSTIVE IMPIEGATE

Sanguinello (Cornus sanguinea)	Frangola (Frangula alnus)
Nocciolo (Corylus avellana)	Ligustro (Ligustrum vulgare)
Biancospino (Crataegus monogyna)	Prugnolo (Prunus spinosa)
Fusaggine (Euonymus europaeus)	Lantana (Viburnum lantana)

D - PROFILO TRASVERSALE

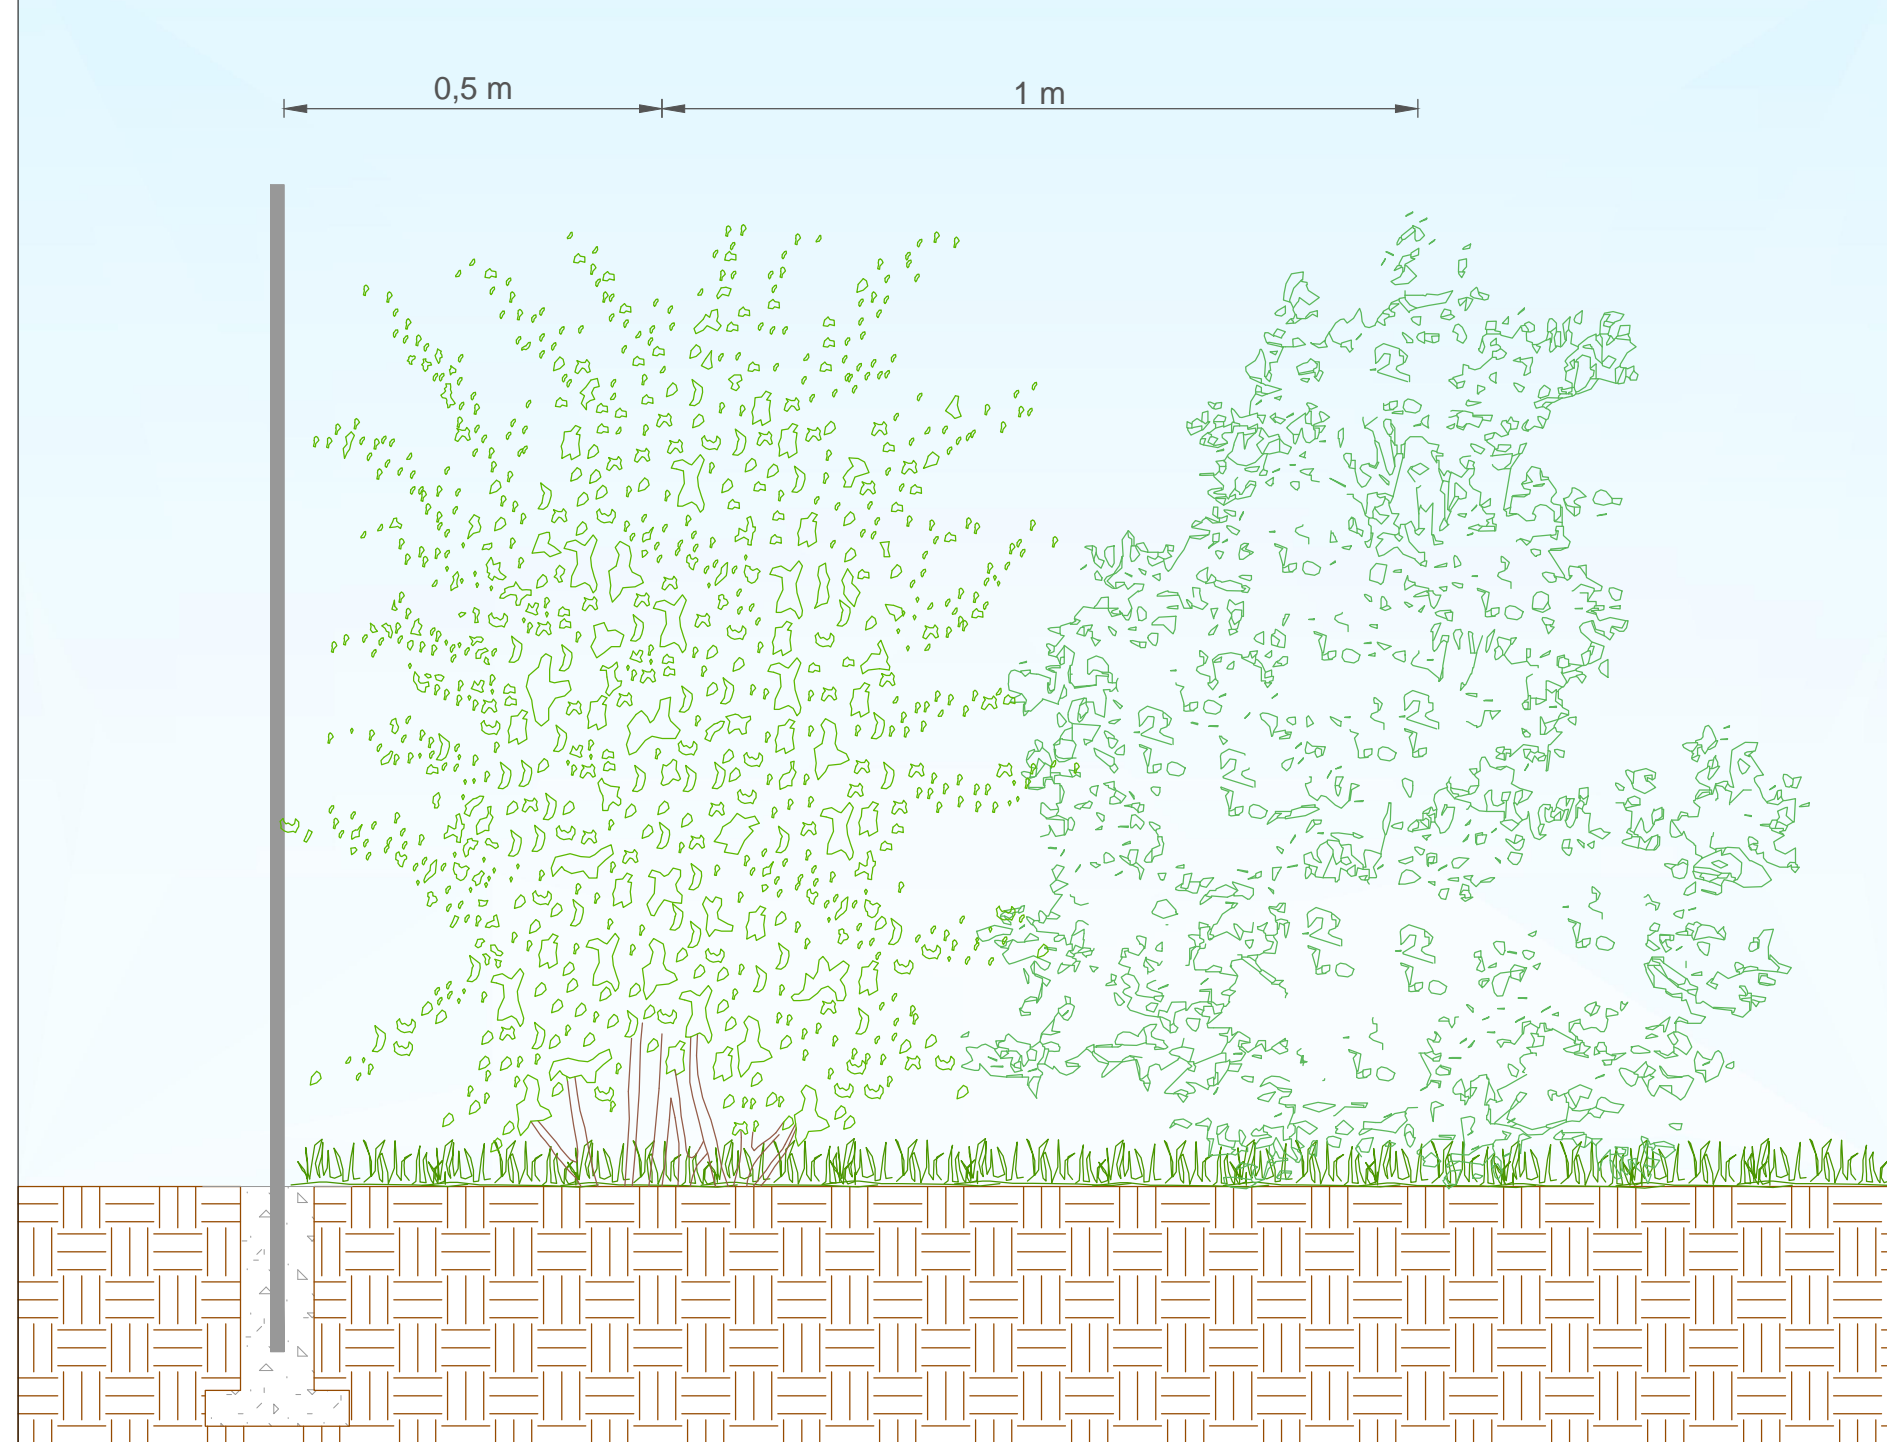

C - PROFILO LONGITUDINALE

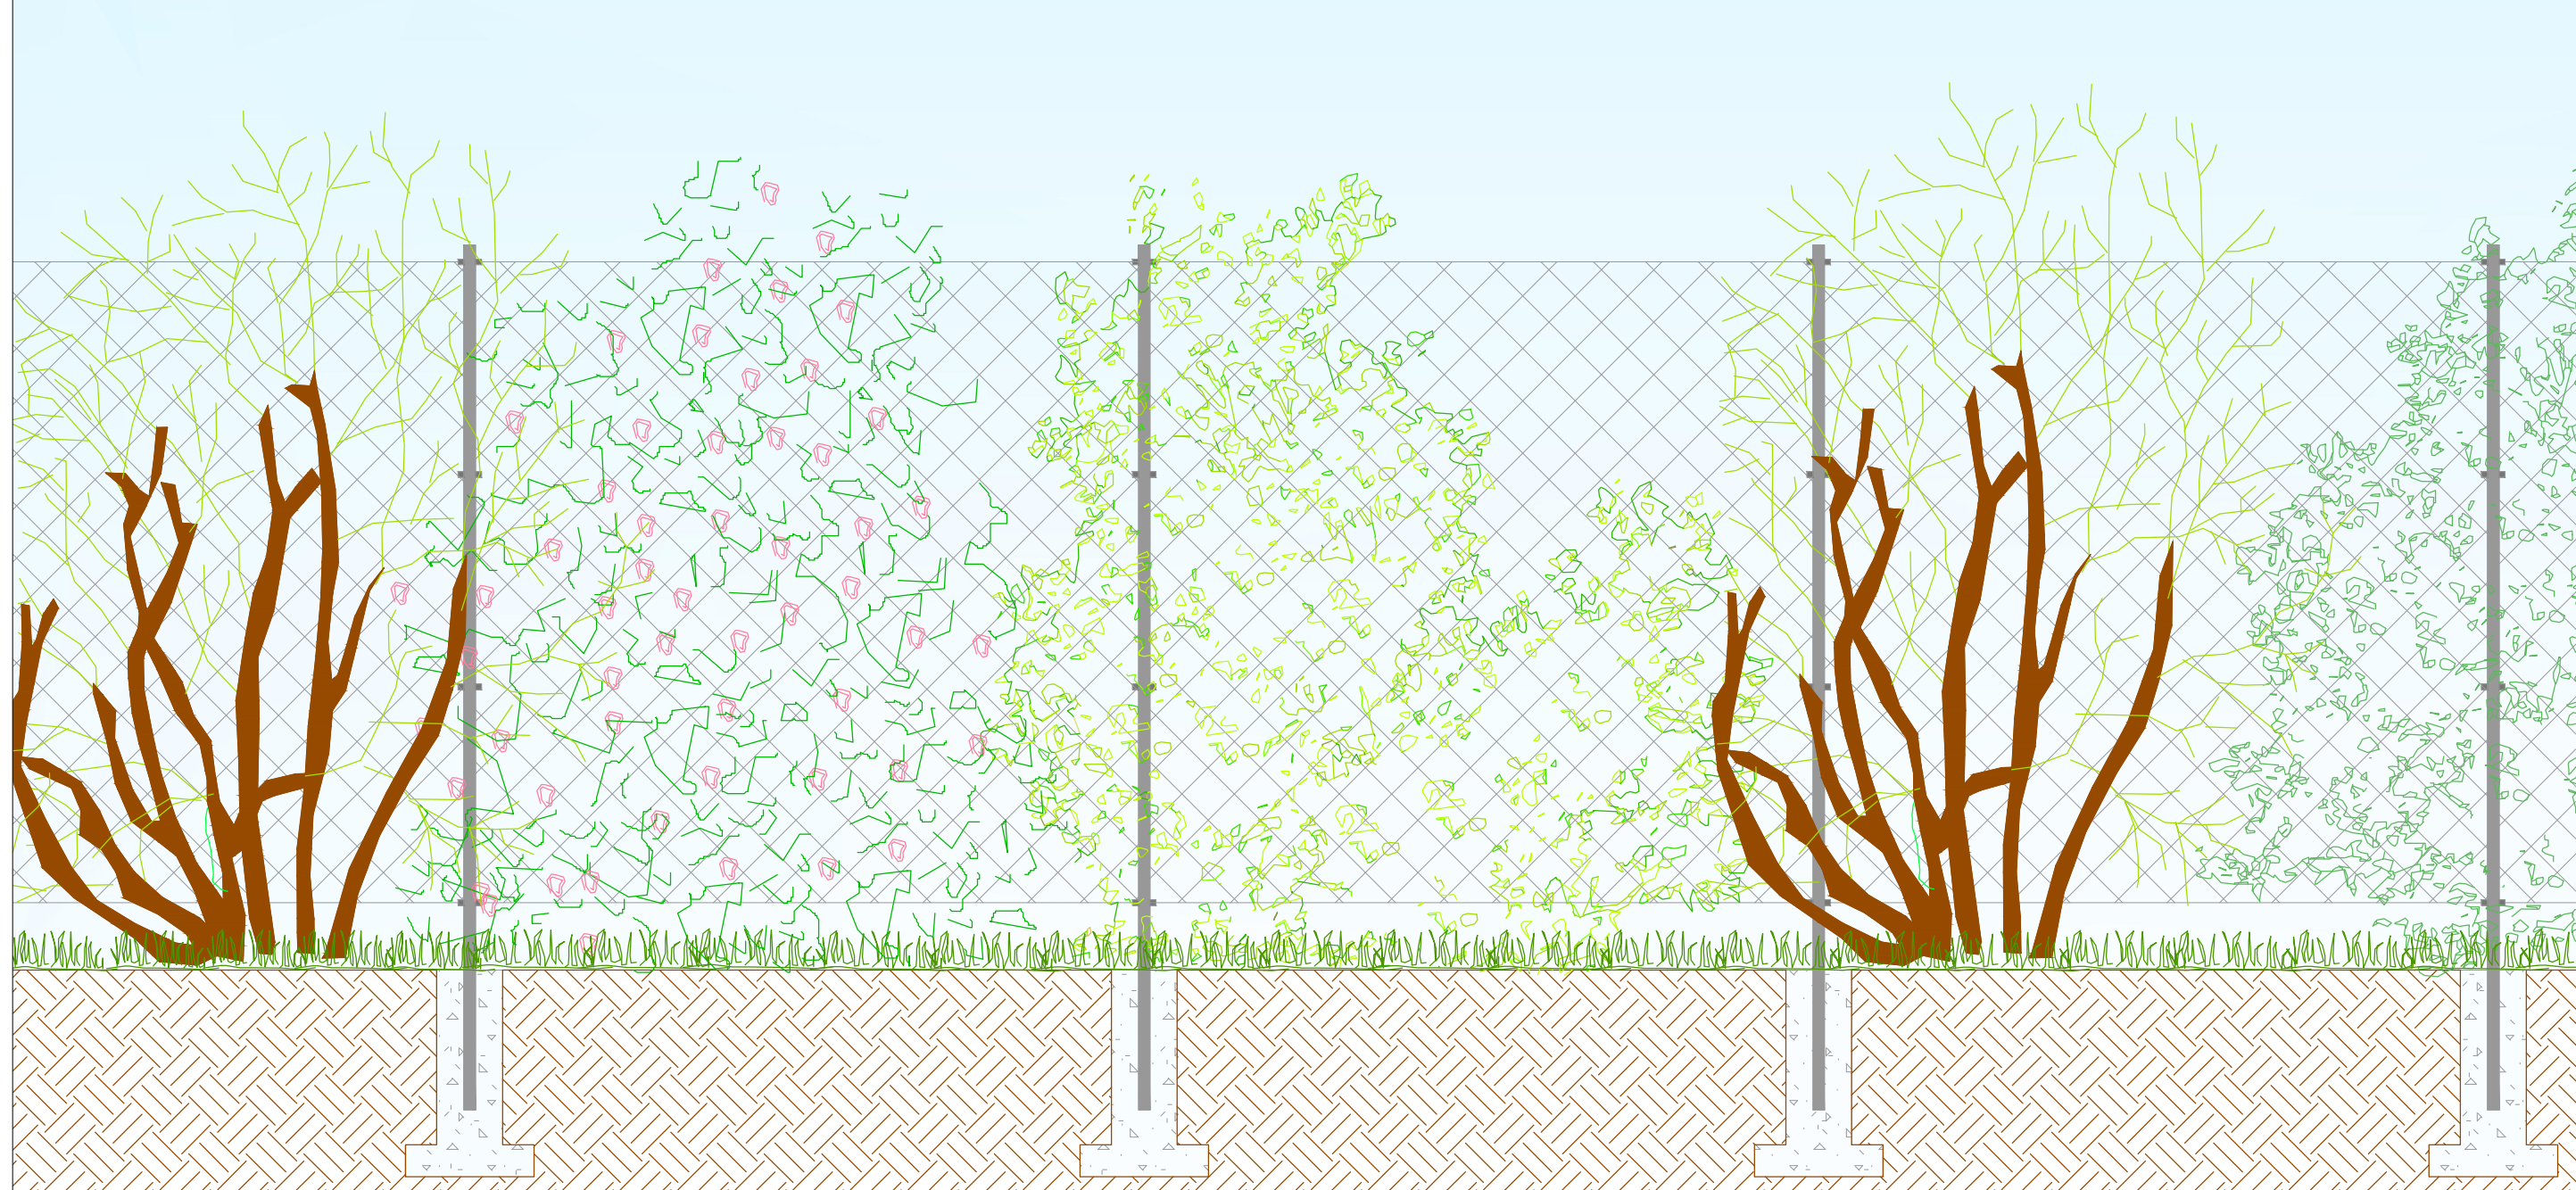

PLANIMETRIA SU FOTO AEREA, SCALA 1:2.000



REGIONE PIEMONTE

Provincia di Biella - Provincia di Vercelli
Comune di Masserano - Comune di Roasio

FATTORIA SOLARE DEL PRINCIPE
FATTORIA SOLARE ROGGIA BARDESA
Provvedimento Autorizzativo Unico Regionale
FER - SVILUPPO FOTOVOLTAICO

COORDINAMENTO GENERALE



PROGETTISTA



Arch. Luca Menci
mail: lucamenci@studiomenci.com

PROPONENTE

REN190 SRL **REN192 SRL**

Salita Santa Caterina 2/1 - 16123 Genova
mail: ren190@pec.it
P.IVA: 0268680994

Salita Santa Caterina 2/1 - 16123 Genova
mail: ren192@pec.it
P.IVA: 0268690990

TITOLO ELABORATO

Cabina utente
Particolari sest di impianto opere di mitigazione ambientale

ELABORATO

7.3

PARAGRAFO

7 - Opere di mitigazione ambientale

DATA

17/07/2021

CODICE ELABORATO

MR-7.3-MAS-OMA-0

REDATTO DA

Alessandro Mucciolo

APPROVATO DA

Luca Menci

Progettista

TIMBRI E FIRME

Consulenza Ambientale



Proponente
REN190 S.r.l.,
REN192 S.r.l.
Marco Tassara
(Firmato digitalmente)

--- SIEPE ARBUSTIVA PERIMETRALE