

# REGIONE PIEMONTE

Provincia di Biella  
Comune di Masserano

**FATTORIA SOLARE DEL PRINCIPE**  
Provvedimento Autorizzativo Unico Regionale  
FER - SVILUPPO FOTOVOLTAICO

COORDINAMENTO GENERALE



PROGETTISTA



Arch. Luca Menci  
mail: lucamenci@studiomenci.com

PROPONENTE



Salita Santa Caterina 2/1 - 16123 Genova  
mail: ren190@pec.it  
P.IVA: 02686880994

OGGETTO

**Particolari opere passaggio fauna**

ELABORATO  
**7.4**

PARAGRAFO  
**7 - OPERE DI MITIGAZIONE  
AMBIENTALE**

CODICE ELABORATO  
**MR-7.4-MAS-OMA-0**

DATA  
**17/07/2021**

SCALA  
-  
FORMATO  
A2

REDATTO DA  
Alessandro Mucciolo

APPROVATO DA  
Luca Menci

TIMBRI E FIRME

Progettista




Consulenza Ambientale



REN.190 S.r.l.,  
Marco Tassara  
(Firmato digitalmente)

Scala 1:1.000

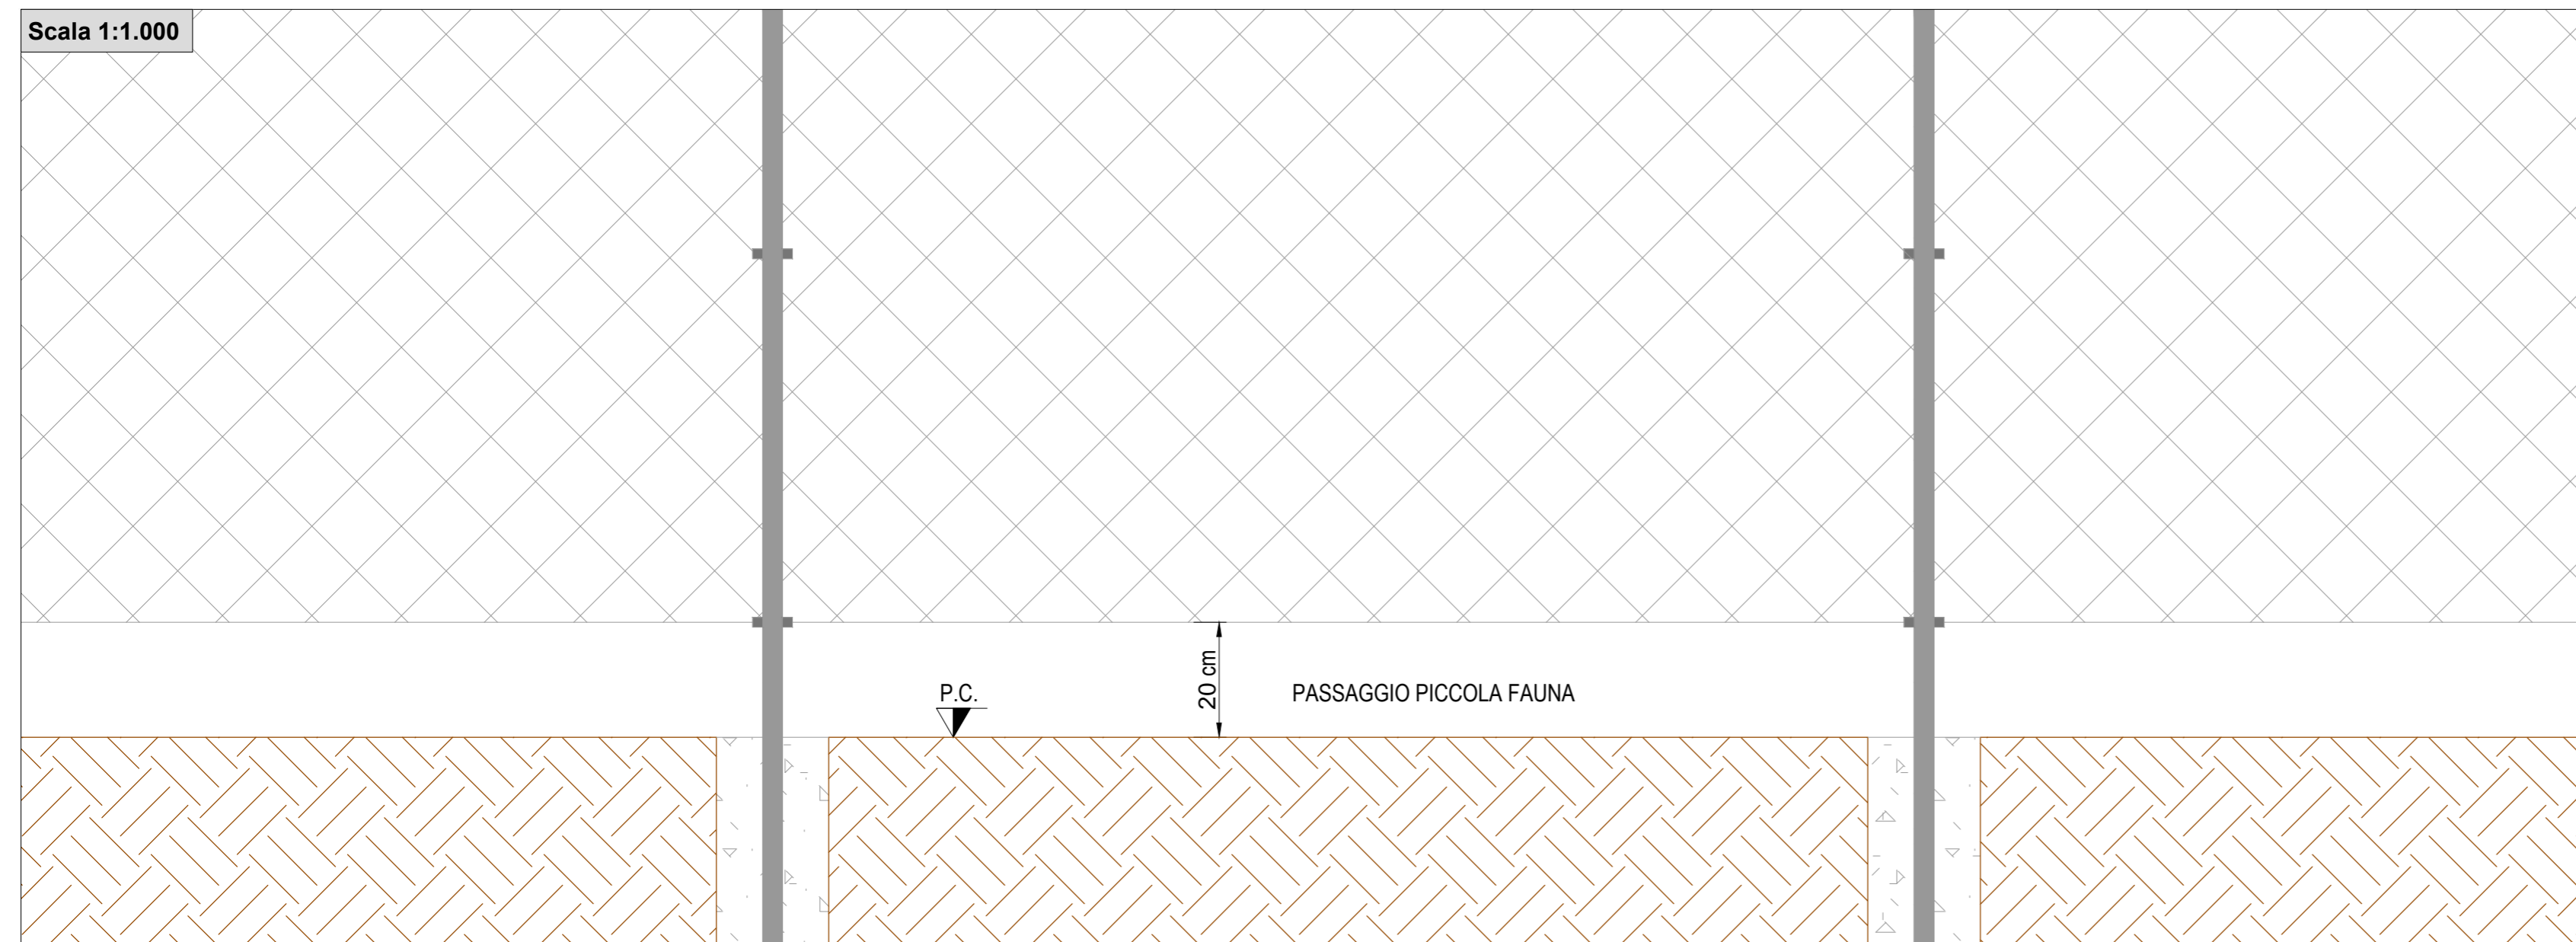

Scala 1:2.000

