



Planimetria Intervento 1 FASE DI CANTIERE 2

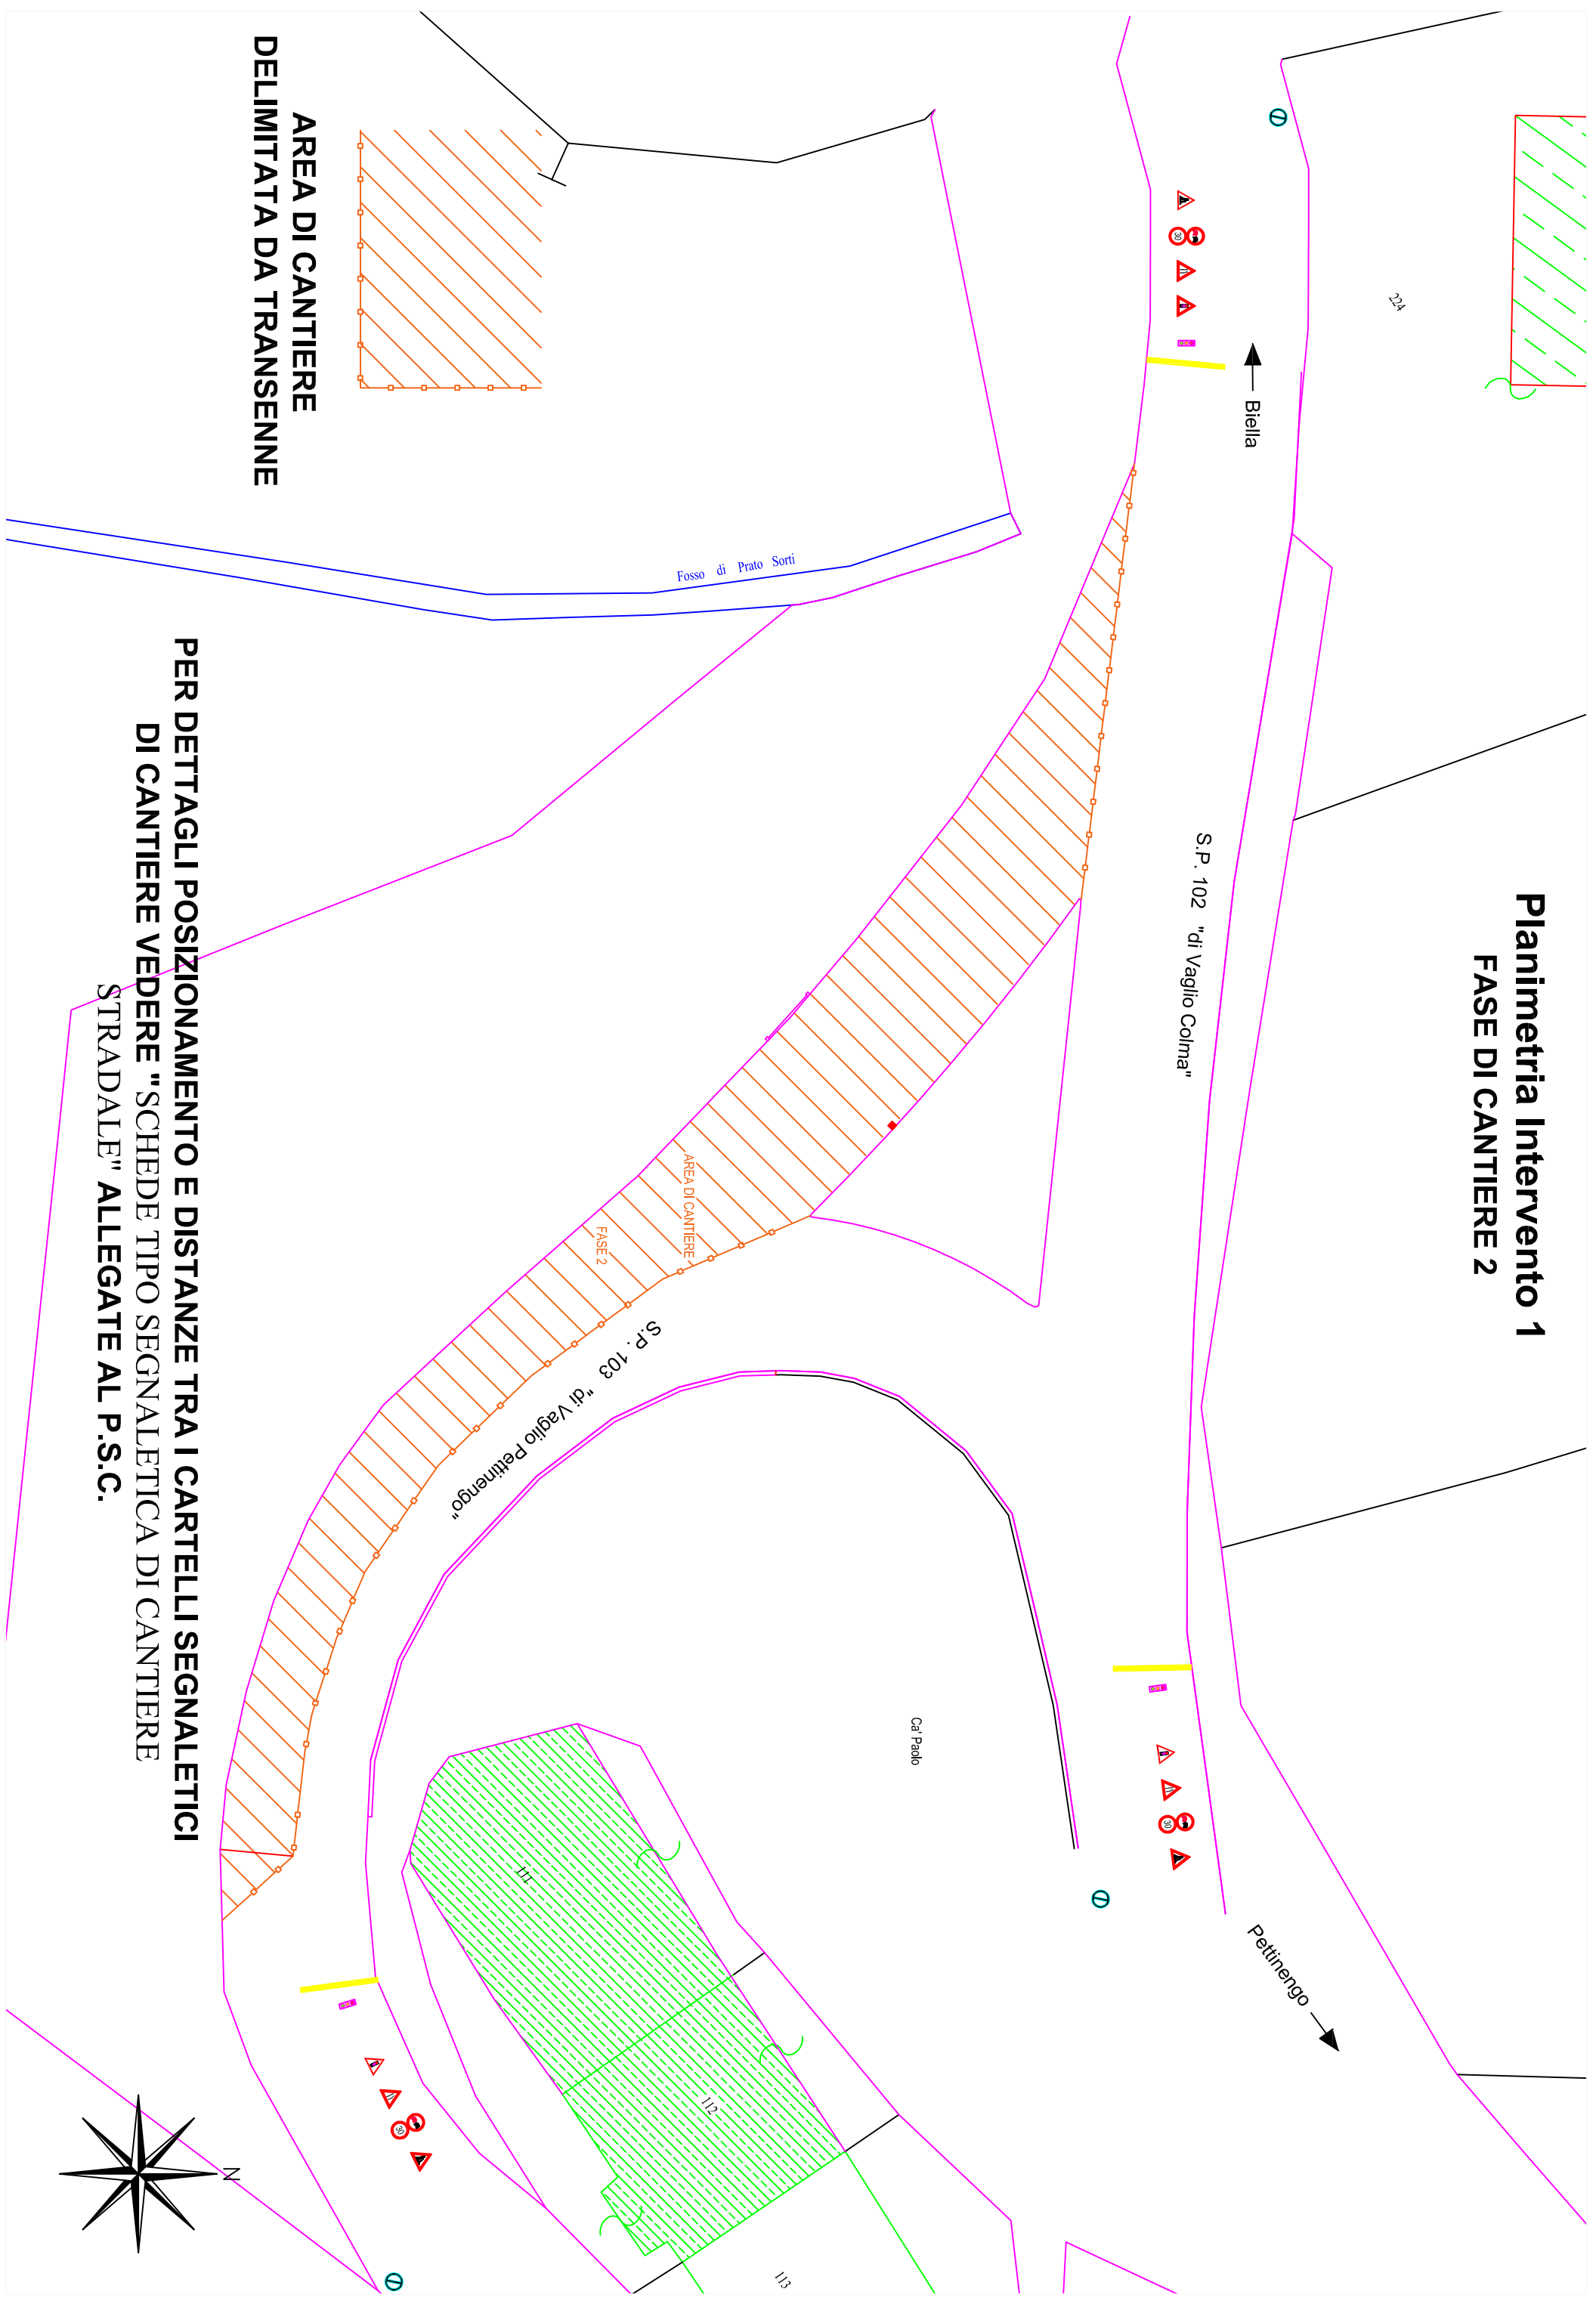

**AREA DI CANTIERE
DELIMITATA DA TRANSENNE**

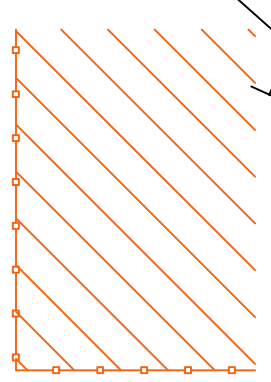

**PER DETTAGLI POSIZIONAMENTO E DISTANZE TRA I CARTELLI SEGNALETICI
DI CANTIERE VEDERE "SCHEDE TIPO SEGNALETICA DI CANTIERE
STRADALE" ALLEGATE AL P.S.C.**

