



PROVINCIA DI BIELLA

SETTORE PIANIFICAZIONE, TERRITORIALE, INFRASTRUTTURE,
MOBILITA', TRASPORTI, SICUREZZA E PROTEZIONE CIVILE


Comune di Pettinengo

S.P. 103 "Di Vaglio Pettinengo"

PROGETTO ESECUTIVO

Oggetto:	Lavori di ripristino della viabilità lungo la SP 103 "di Vaglio Pettinengo" in comune di Pettinengo		
Elaborato:	Corografia e planimetria catastale: intervento 1 km 0+000 e intervento 2 km 0+400		
Cod. document:			
Scala:	1:200 1:50	Progettazione: Collaboratori alla Progettazione: Direzione lavori: Coordinatore in fase di progettazione: Coordinatore in fase di esecuzione: Collaboratori ed Assistenti D.L.:	Tavola: 3
Data:			Il Responsabile del Procedimento (Arch. Maria Luisa CONTI)

Planimetria Intervento 2 Comune di Pettinengo (BI) Scala 1:200

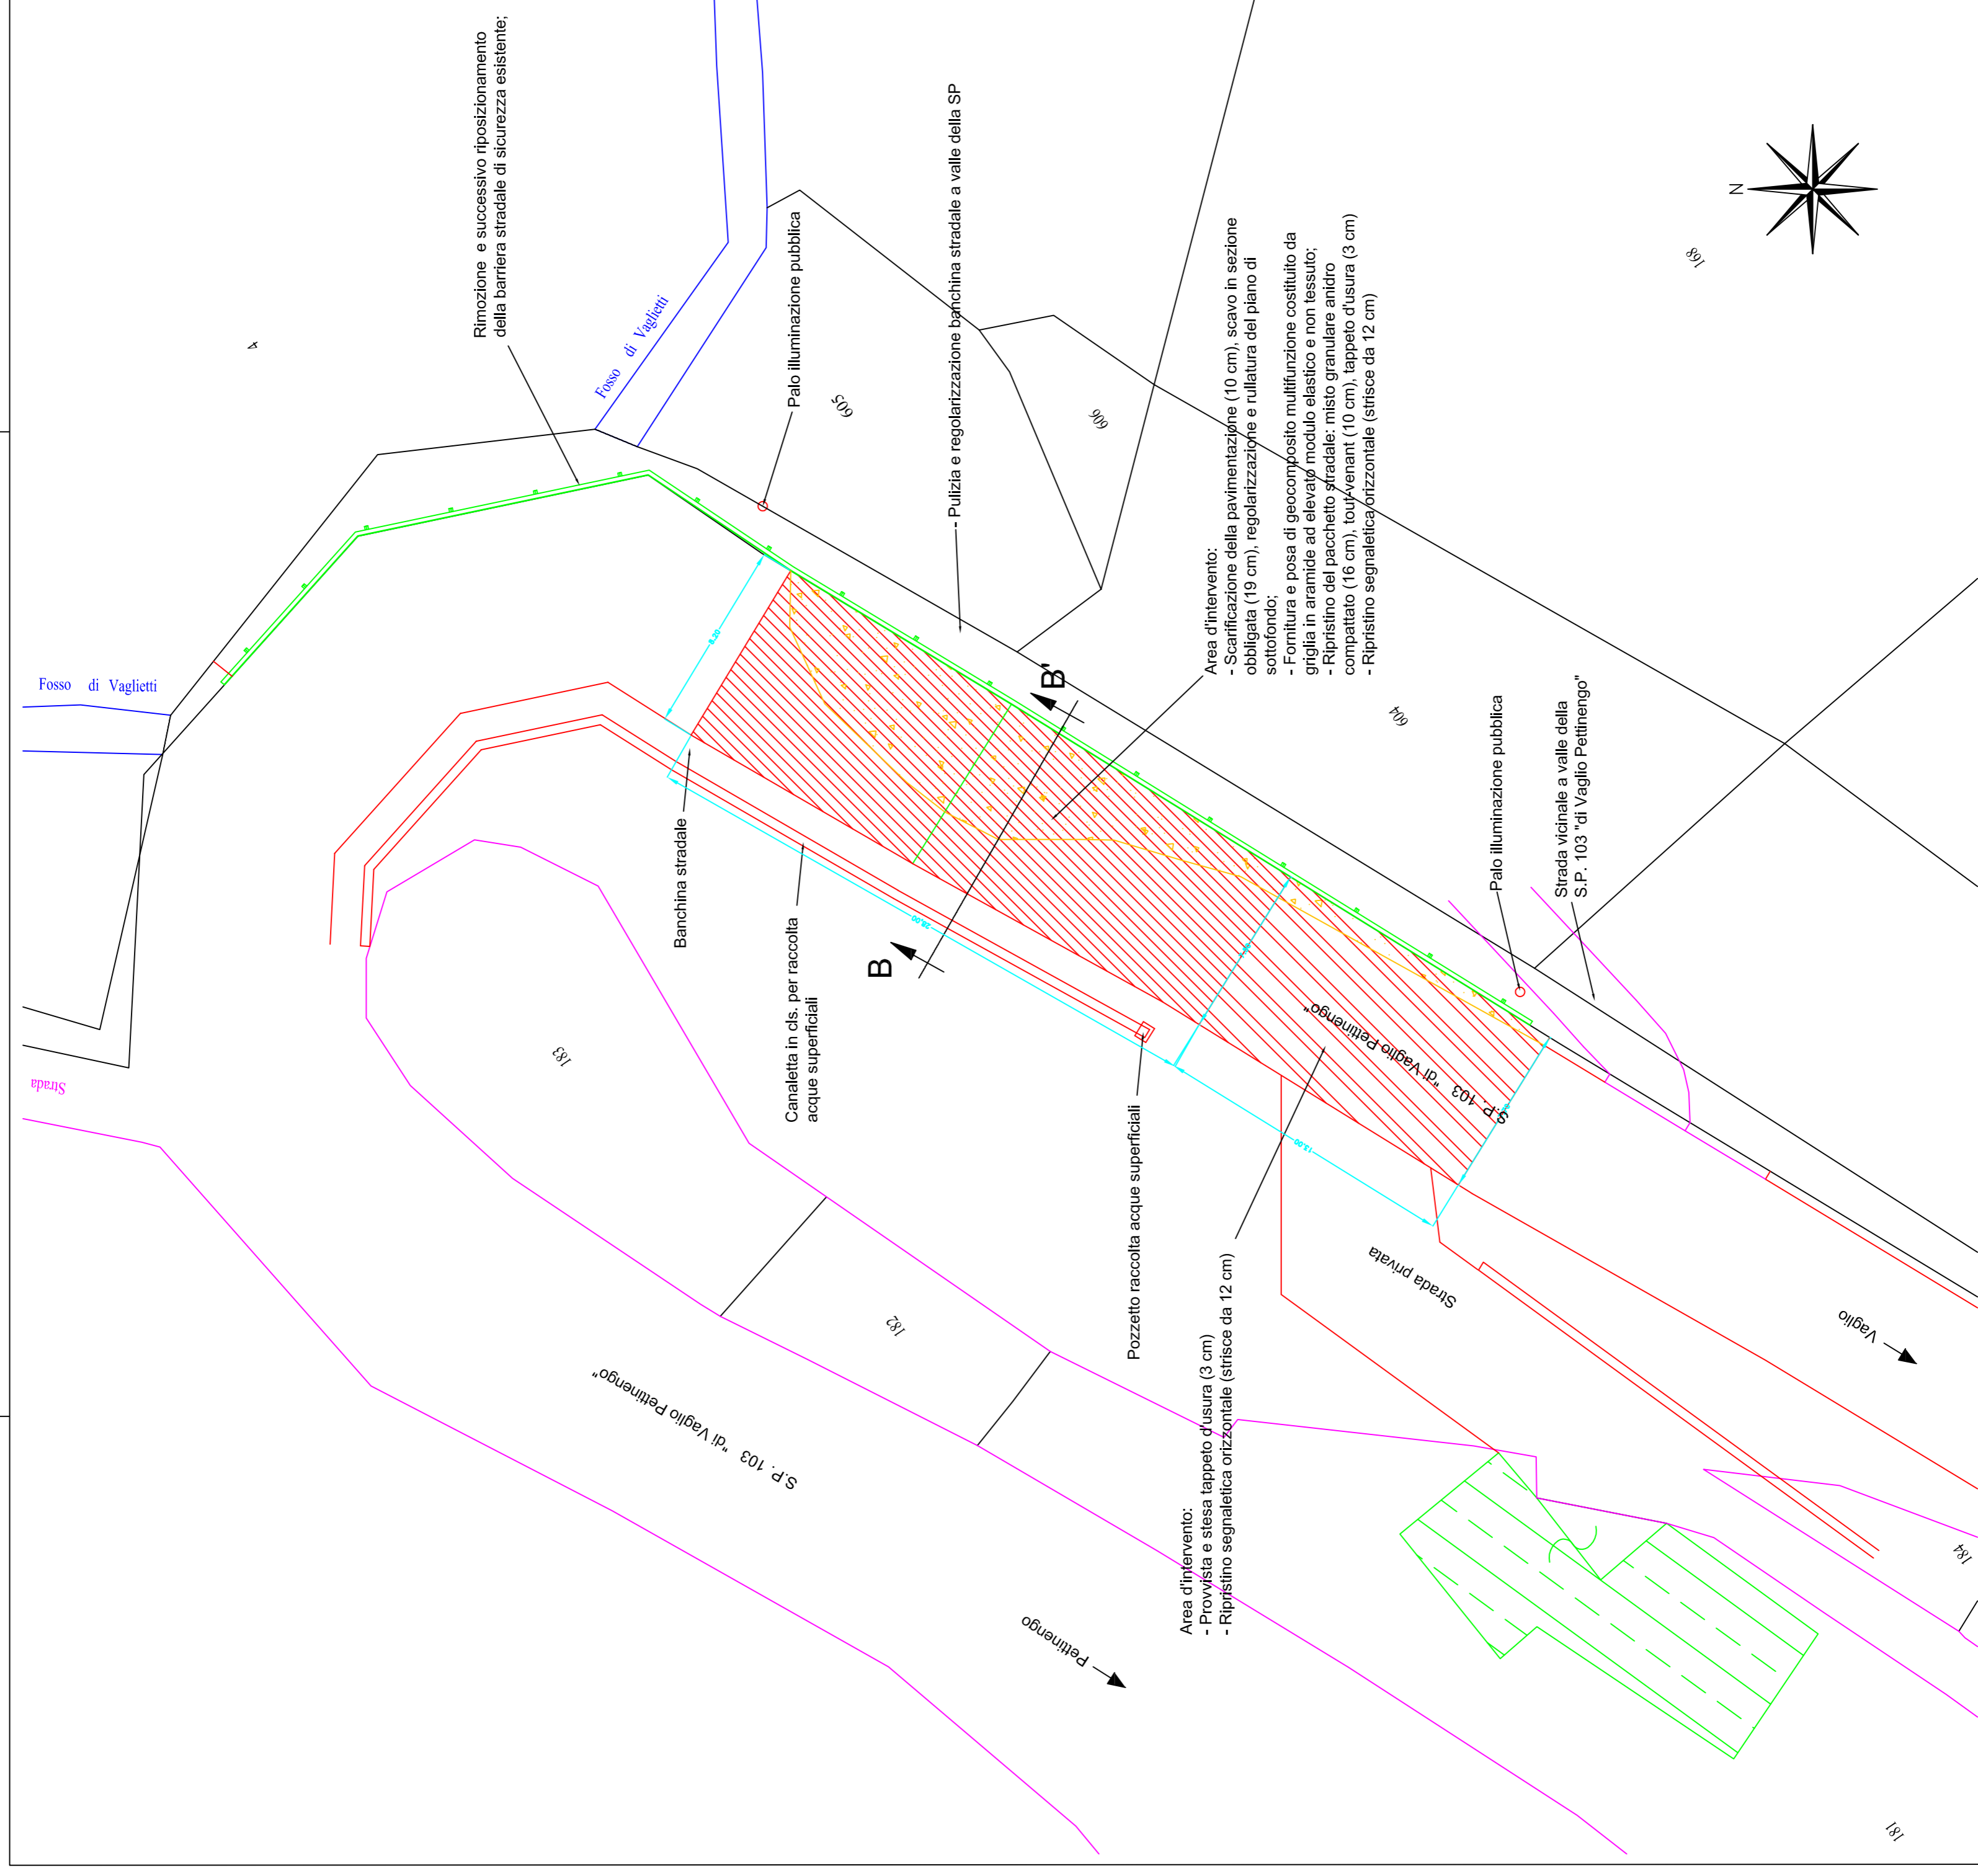

Sezione B-B' Scala 1:50

