


LEGENDA SEZIONI

— PROFILO TERRENO

- - - PROFILO INTERVENTO

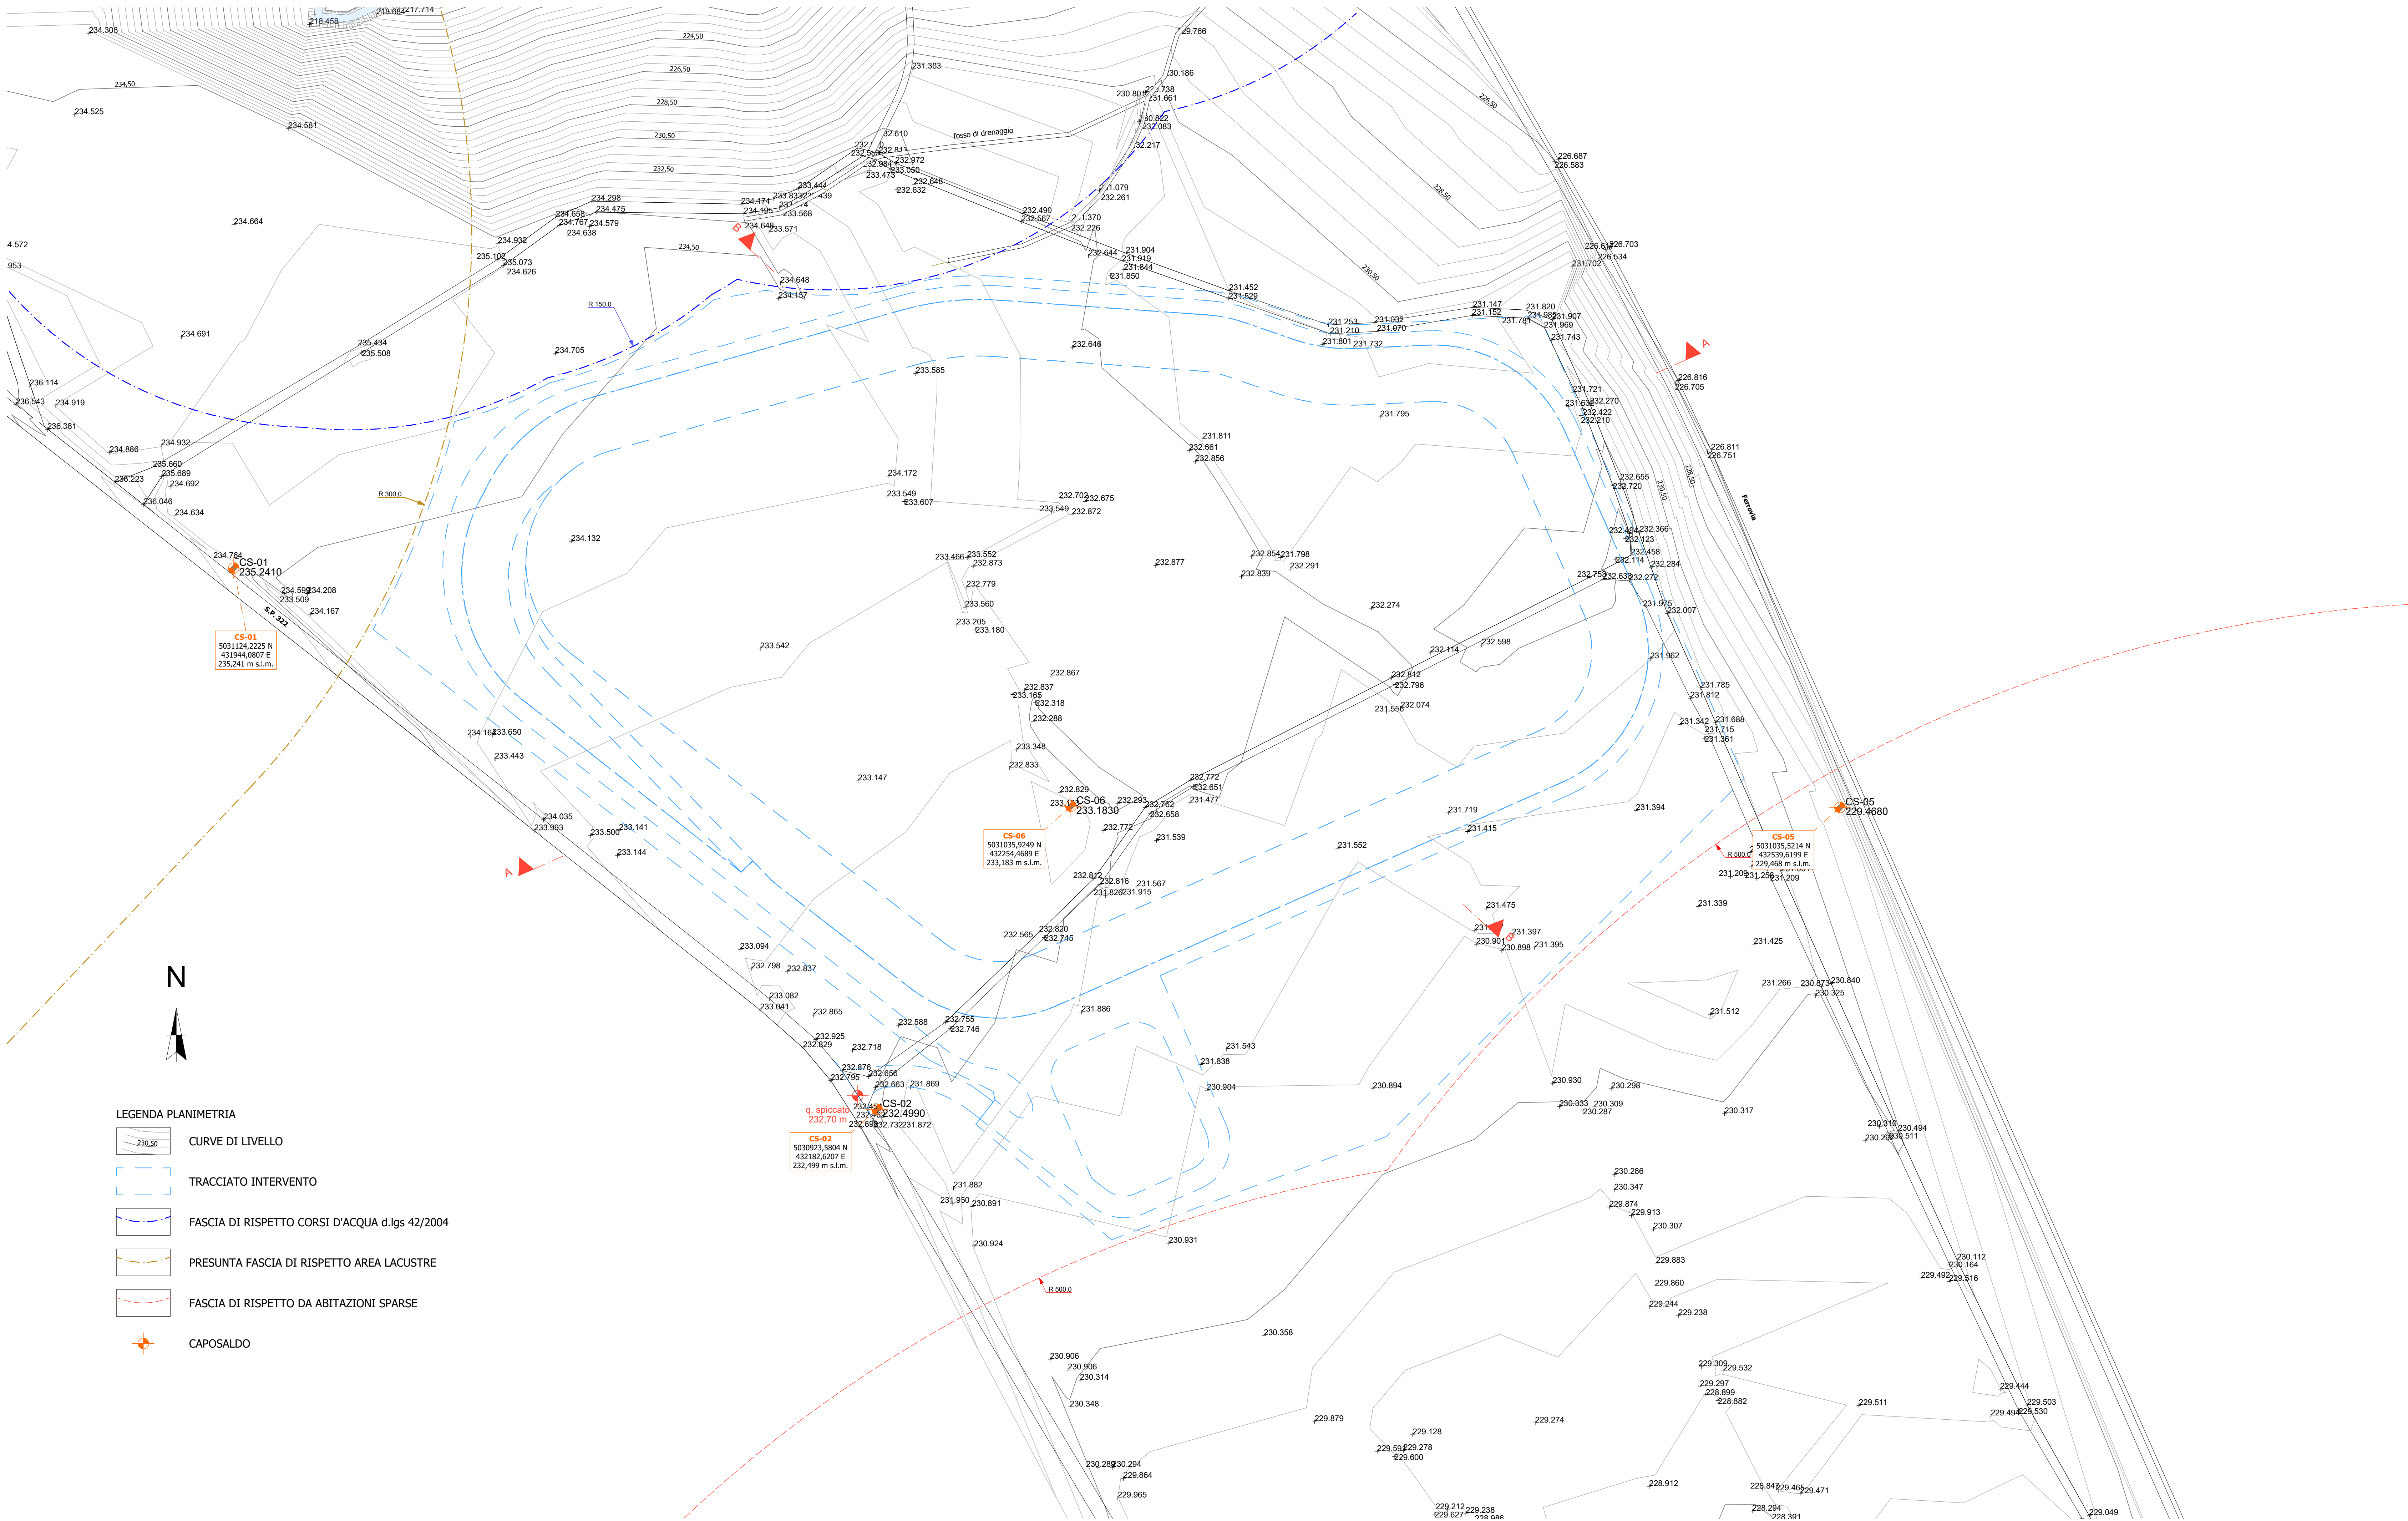

LEGENDA PLANIMETRIA

— CURVE DI LIVELLO

- - - TRACCIATO INTERVENTO

— FASCIA DI RISPETTO CORSI D'ACQUA d.lgs 42/2004

— PRESUNTA FASCIA DI RISPETTO AREA LACUSTRE

— FASCIA DI RISPETTO DA ABITAZIONI SPARSE

★ CAPOSALDO



DISCARICA PER RIFIUTI NON PERICOLOSI MONODEDICATA PER MATERIALI DA COSTRUZIONE CONTENENTI CEMENTO-AMIANTO



2 Stato di fatto: Rilievo topografico

Scale: 1:1000, 1:500

Acqua & Sole
Sede: Via Trossa, 16
20124 MILANO
Co.2. Piac. e P. IVA: 05799600963

Proprietà: Acqua & Sole

TUTTI I DIRITTI DI RIPRODUZIONE ANCHE PARZIALI SONO RISERVATI