


Sezione A - A

1:500

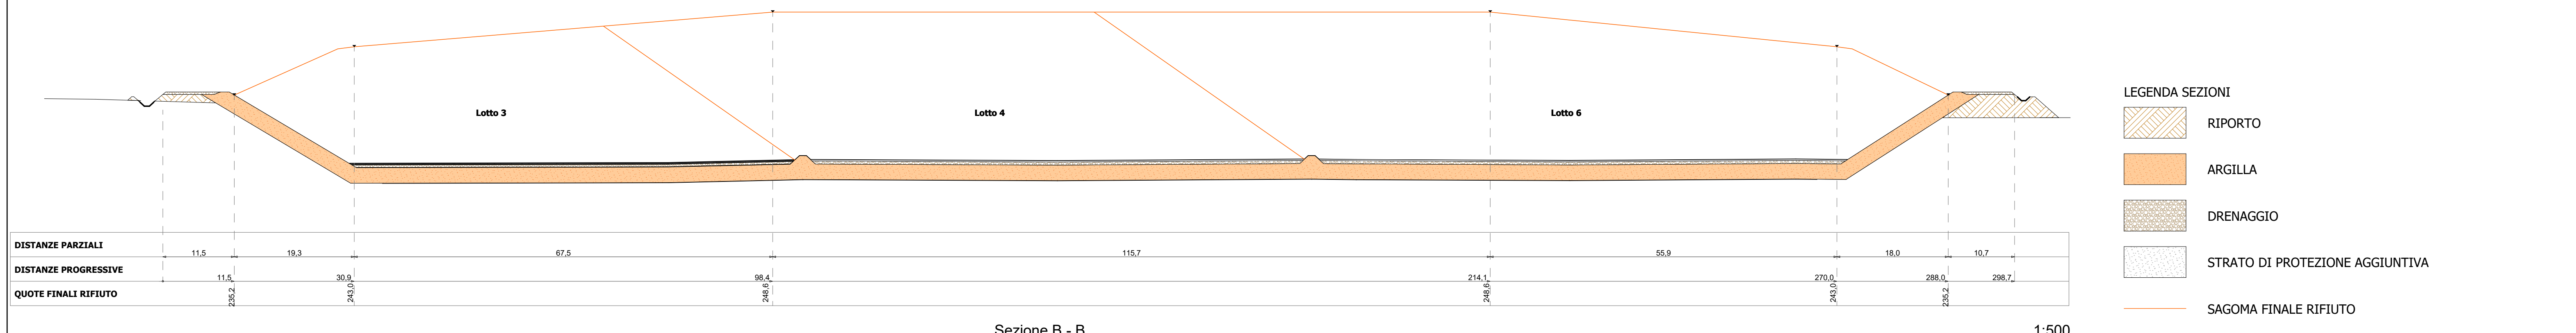


Sezione B - B

1:500

- LEGENDA SEZIONI**
- RIPORTO
  - ARGILLA
  - DRENAGGIO
  - STRATO DI PROTEZIONE AGGIUNTIVA
  - SAGOMA FINALE RIFIUTO

VOLUMI STIMATI		
LOTTO	DESCRIZIONE	[mc]
1		179 522
2		205 906
3	Volume geometrico disponibile	163 910
4		304 418
5		277 926
6		311 898
<b>TOTALE</b>		<b>1 443 581</b>

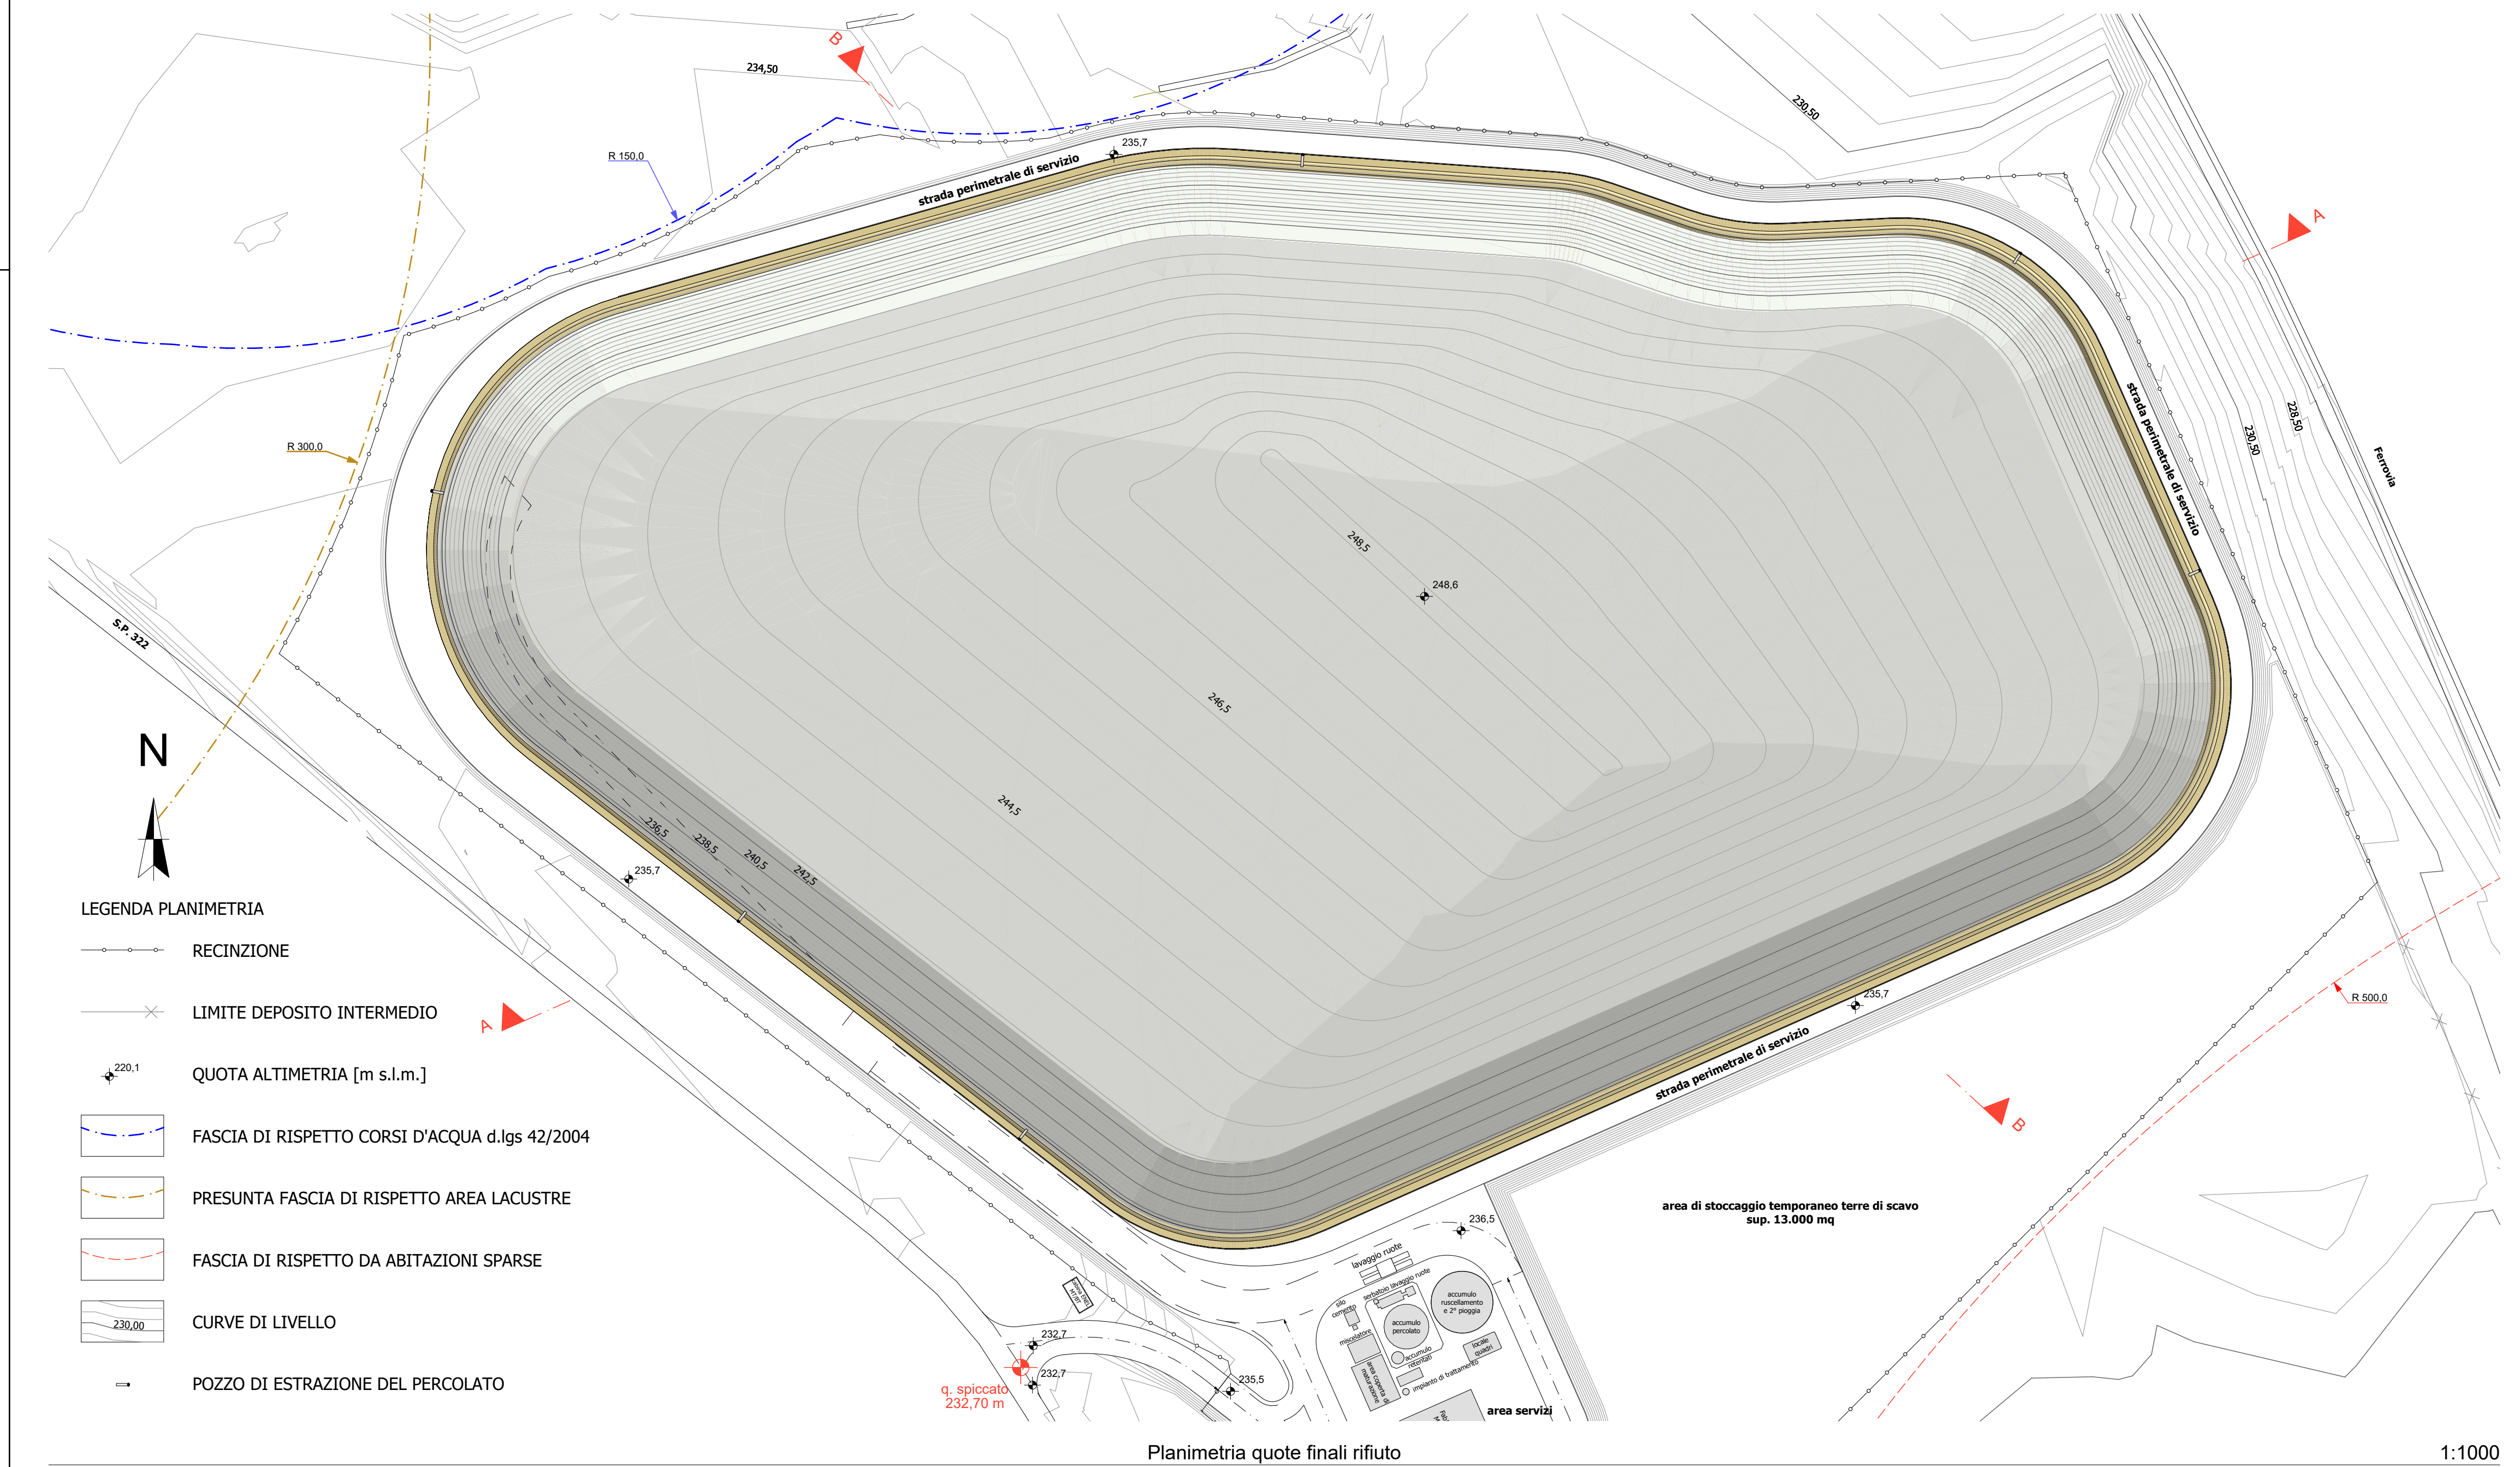


Planimetria quote finali rifiuto

1:1000



**DISCARICA PER RIFIUTI NON PERICOLOSI MONODEDICATA PER MATERIALI DA COSTRUZIONE CONTENENTI CEMENTO-AMIANTO**

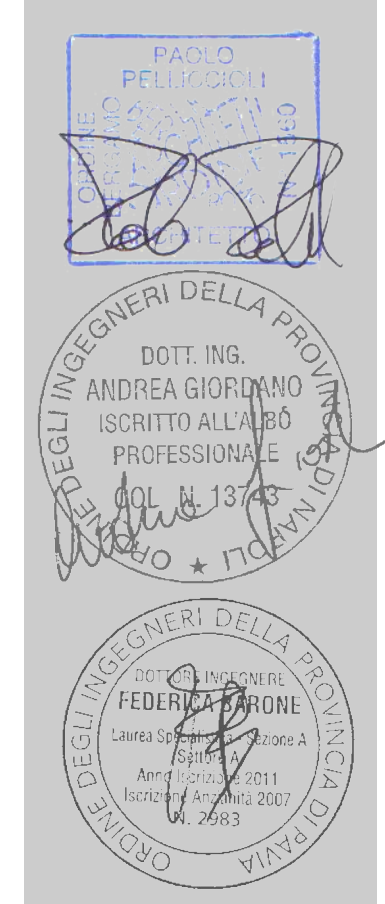

**6**

**Completamento fase gestionale: Quota finale rifiuto**

Data Febbraio 2021 Revisione REV06

ACQUA & SOLE S.r.l.  
 Sede Legale: Via Vitorio Pisani, 16  
 20124 MILANO  
 Cod. Fisc. e P. IVA: 05795600963

Scala: 1:1000, 1:500

**Gruppo di progettazione**

Elaborato: Tavola: Proporzioni:

Coordinamento e Progettazione:  
 Elaborati grafici  
 Supporto alla progettazione  
 Computi ed Estimo  
 Territorio e paesaggio  
 Normativa ambientale ed aspetti naturalistici  
 Controlli ambientali  
 Aspetti chimico-biologici  
 Geologia ed idrogeologia  
 Geotecnica e stabilità  
 Supporto alla progettazione  
 Aspetti forestali  
 Valutazione strutturale  
 Valutazione idrogeologica  
 Valutazione agronomica  
 Aspetti agricoli  
 Traffico e viabilità  
 Aspetti Urbanistici  
 Aspetti Idraulici e Civili

**acqua & sole**  
 Via Giulio Natta  
 Vellezzo Bellini (PV)