


DETTAGLIO SISTEMA DI FITODEPURAZIONE scala 1:100

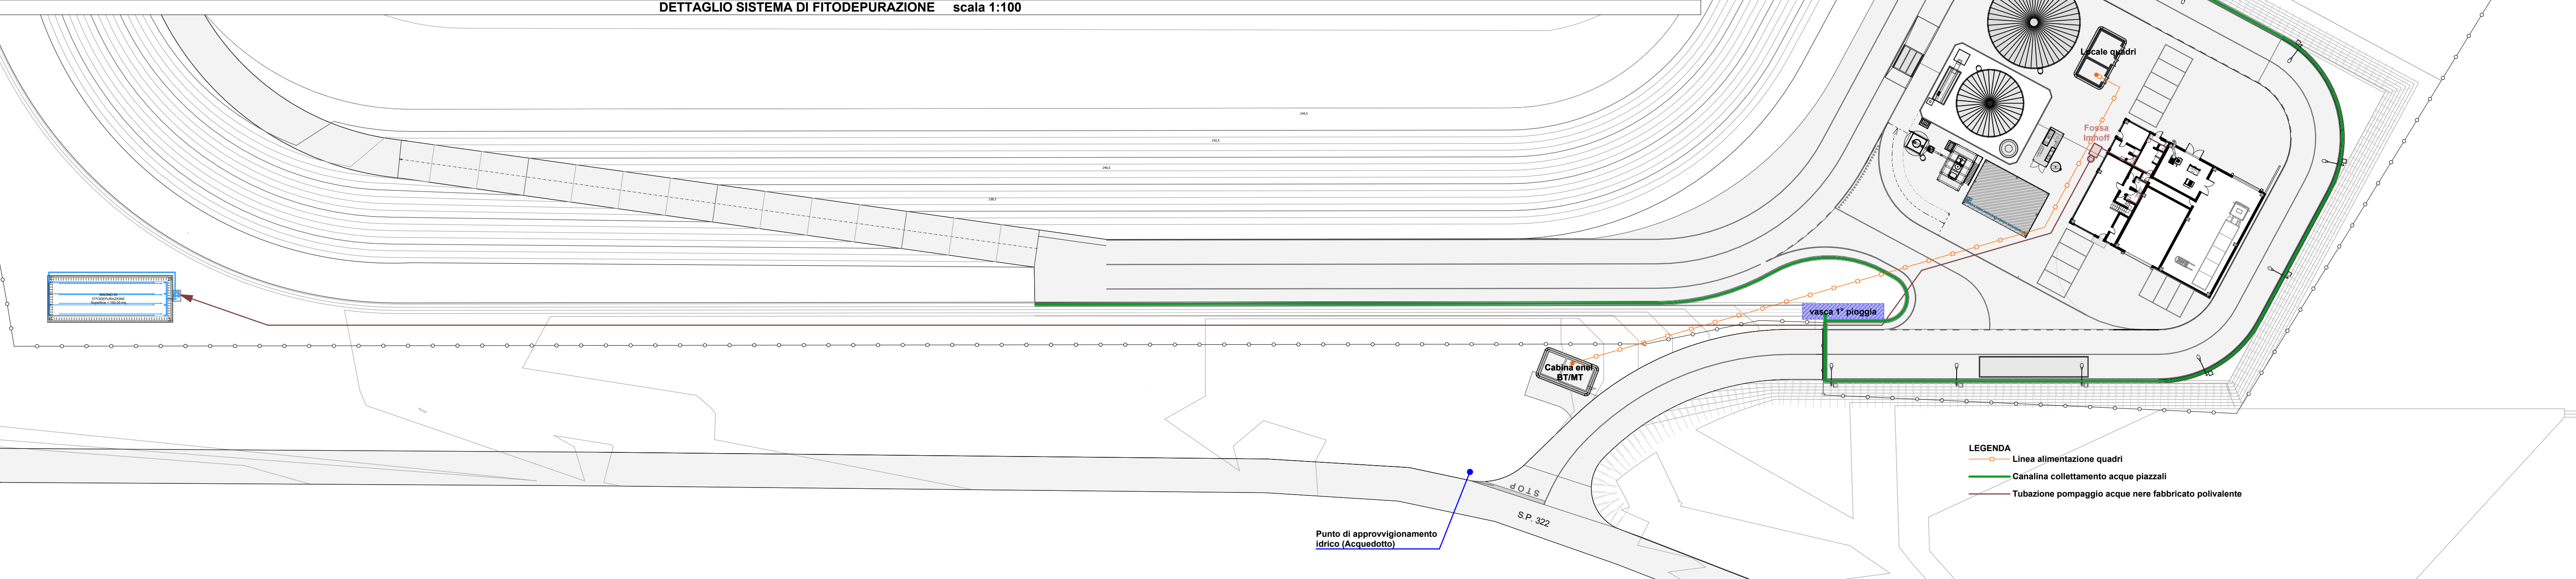

LEGENDA
 — Linea alimentazione quadri
 — Canalina collettamento acque piazzali
 — Tubazione pompaggio acque nere fabbricato polivalente



**DISCARICA PER RIFIUTI NON PERICOLOSI
 MONODEDICATA PER MATERIALI
 DA COSTRUZIONE CONTENENTI
 CEMENTO-AMIANTO**

Progetto:



PAOLO PELLICCIOLI
 DOTT. ING. ANDREA GIORDANO
 ISCRITTO ALL'ALBO PROFESSIONALE
 DOL N. 1378
 ORDINE DEGLI INGEGNERI DELLA PROVINCIA DI PAVIA
 FEDERAZIONE
 DOTT. ING. FEDERICA BARONE
 Laurea Specialistica in Ingegneria
 Anno di Laurea 2011
 Inscritta al 14/04/2007
 N. 2563

12C

Area servizi: Reti interrate e sottoservizi

Gruppo di progettazione	Ing. F. Barone: Geom. S. Cattaneo: Arch. D. Bonomi: Ing. A. Giordano: Ing. M. Bonizzoni: Arch. P. Pelliccioli: Dott. Agr. A. Massa Saluzzo: Nuovi Servizi Ambientali srl: Dott. D. Cattica: Studio Associato Pianeta: Geol. F. Finotelli: Ingegneria e Ambiente: Dott. Agr. Igor Cavagliotti: Ing. M. Rizzi: Prof. O. del Greco: Geol. C. Caselli: Prof. F. Adani: Dott.ssa R. Butera: Arch. V. Curti: Ing. A. Allegrini: SAT Ingegneria:	Coordinamento e Progettazione Elaborati grafici Supporto alla progettazione Computi ed Estimo Territorio e paesaggio Ripristino ambientale ed aspetti naturalistici Controlli ambientali Aspetti chimico-tossicologici Geologia ed idrogeologia Geotecnica e stabilità Supporto alla progettazione Aspetti forestali Valutazione strutturale Valutazione idrogeologica Valutazione agronomica Aspetti sanitari Traffico e viabilità Aspetti Urbanistici Aspetti Idraulici e Civili
-------------------------	---	--

Data: Febbraio 2021
 Revisione: REV01
ACQUA & SOLE S.r.l.
 Sede Legale: Via Vittor Pisani, 16
 20124 MILANO
 Cod. Fisc. e P. IVA: 05795600963
 Scalas: 1:500, 1:100
 Proponente:

Acqua & Sole
 Via Giulio Natta
 Vellezzo Bellini (PV)

acqua & solé