
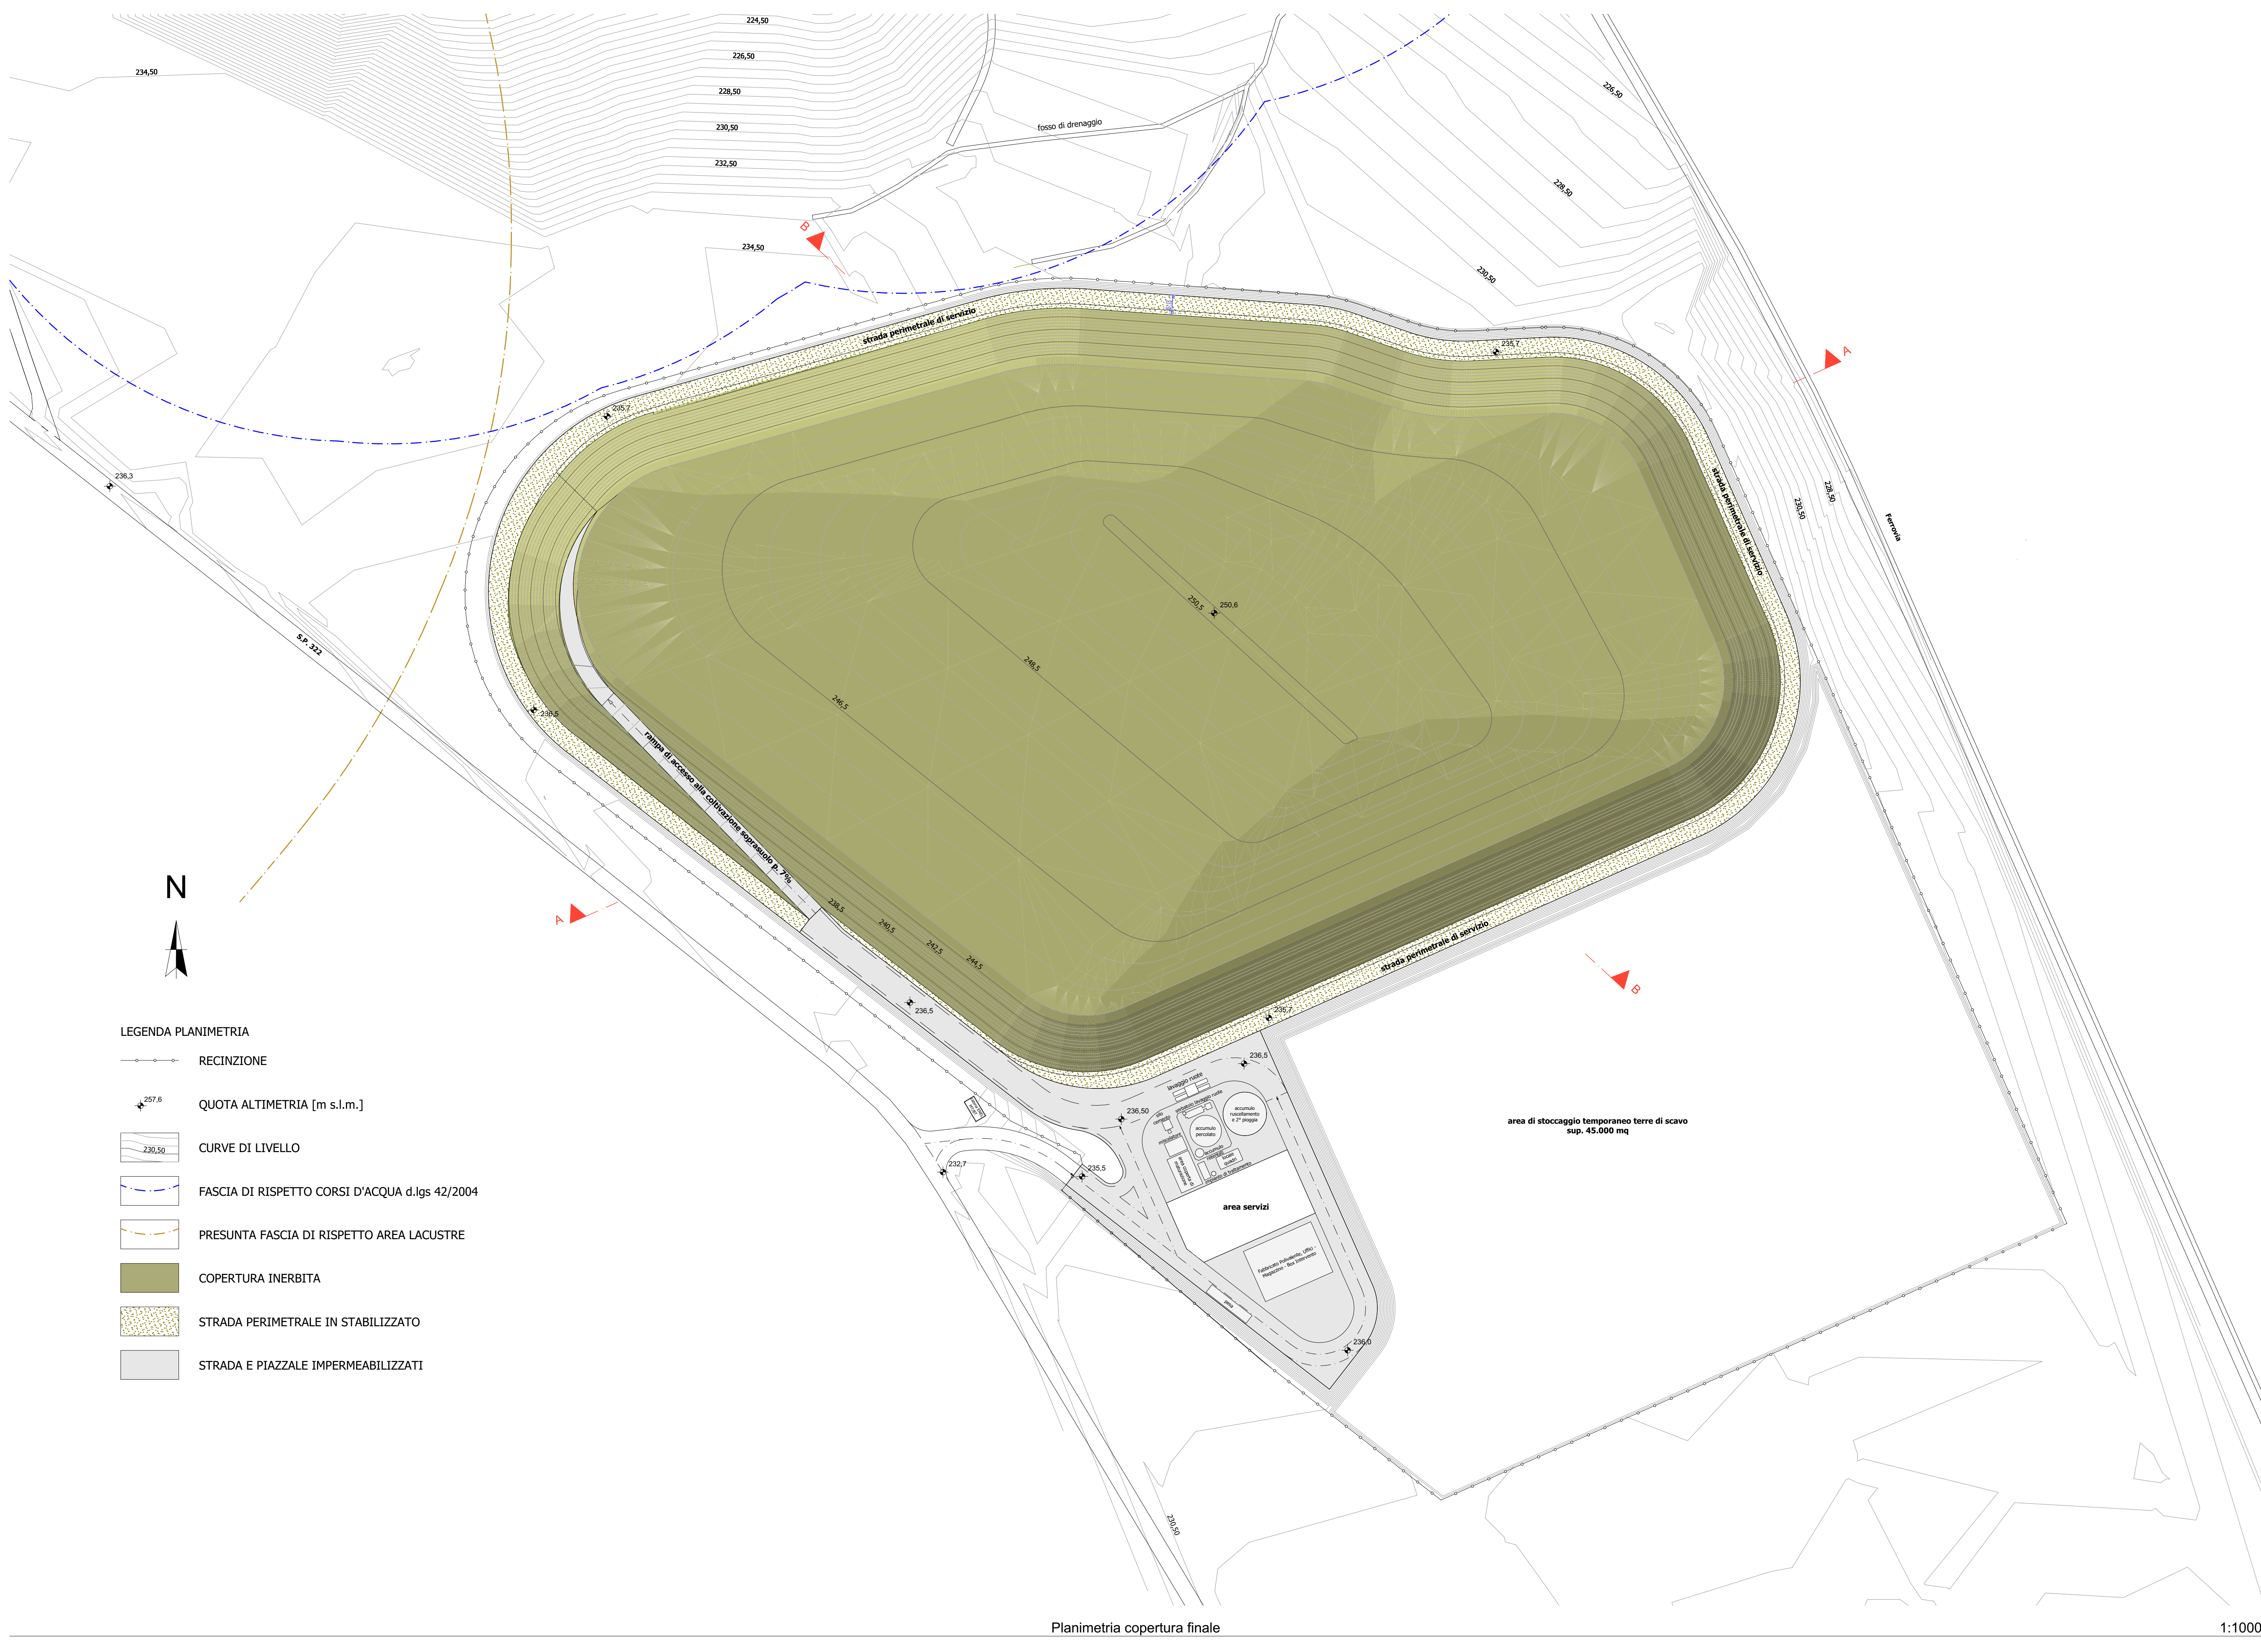
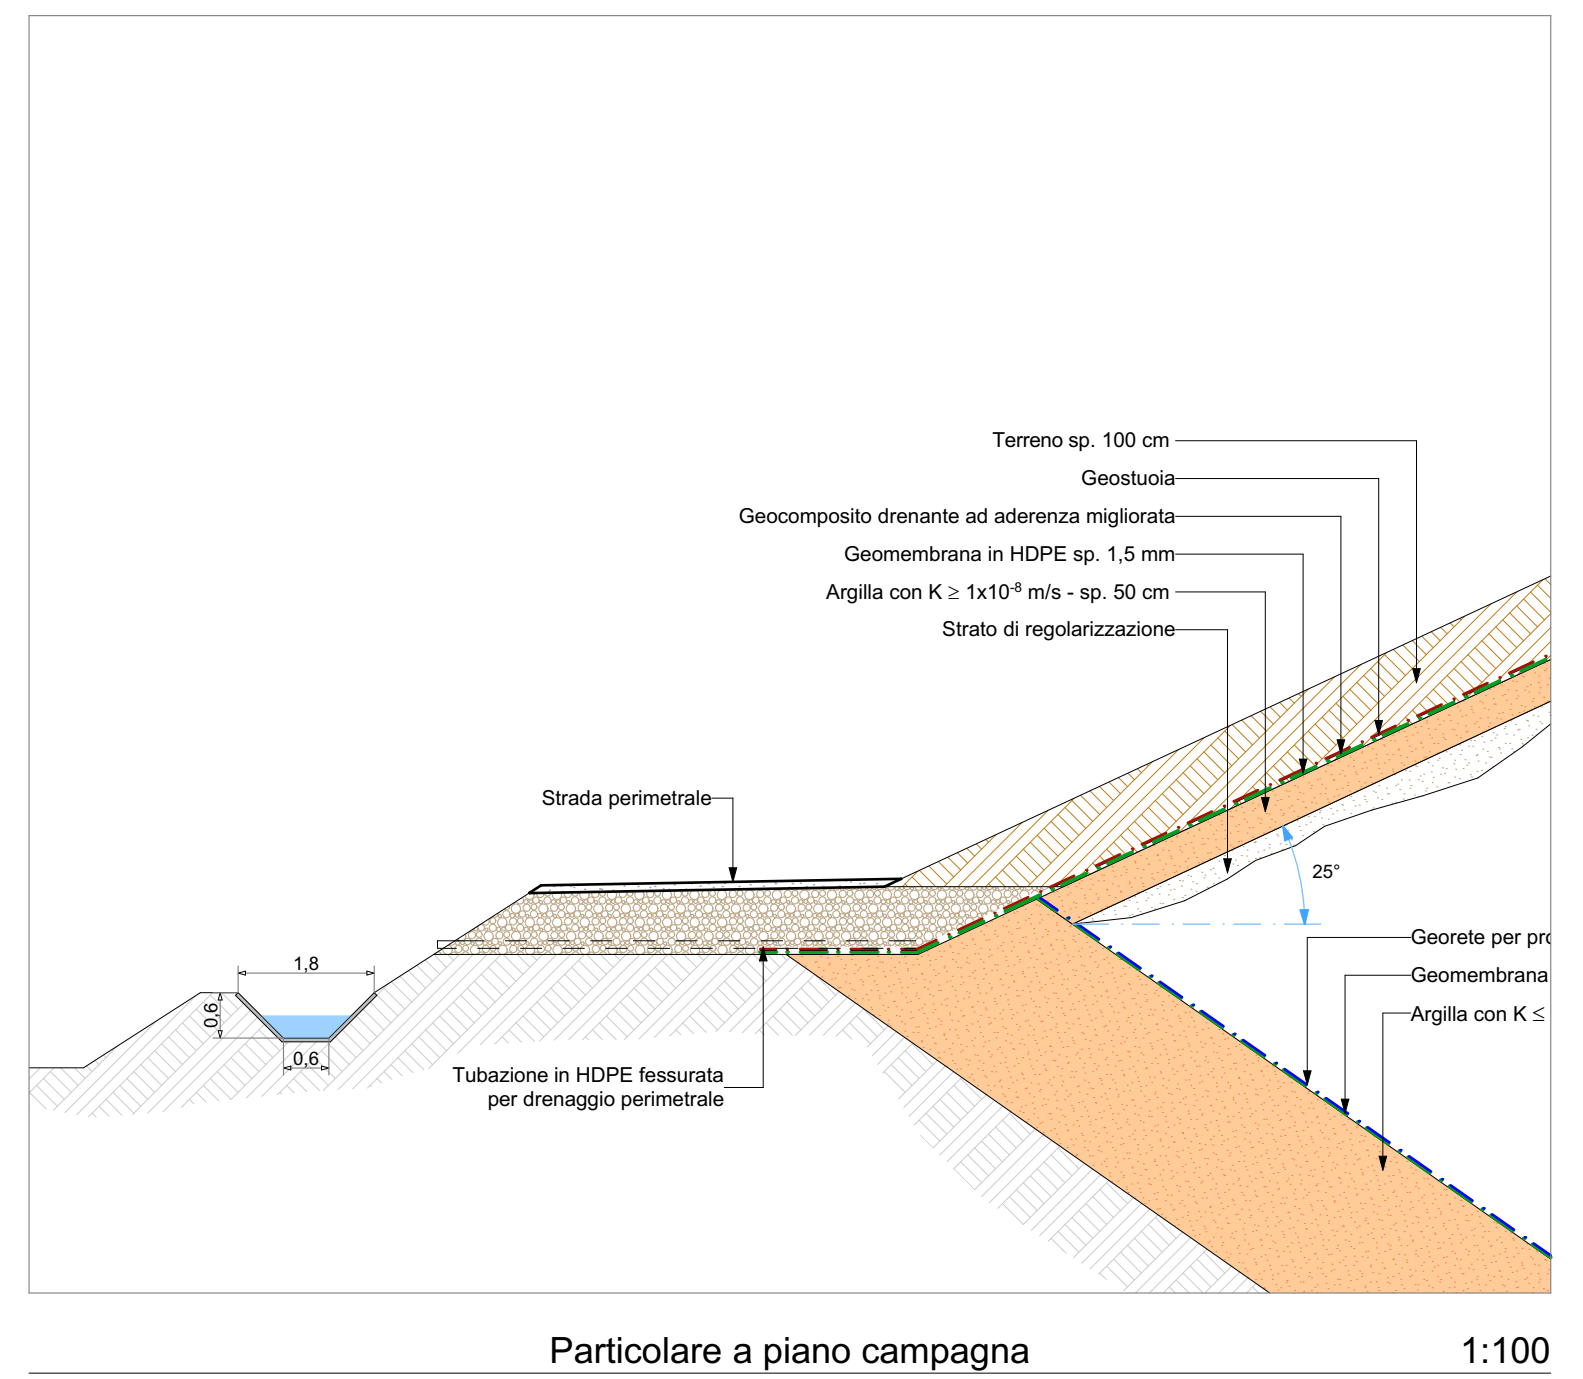


- LEGENDA SEZIONI**
- RIPORTO
 - ARGILLA
 - DRENAGGIO
 - STRATO DI REGOLARIZZAZIONE

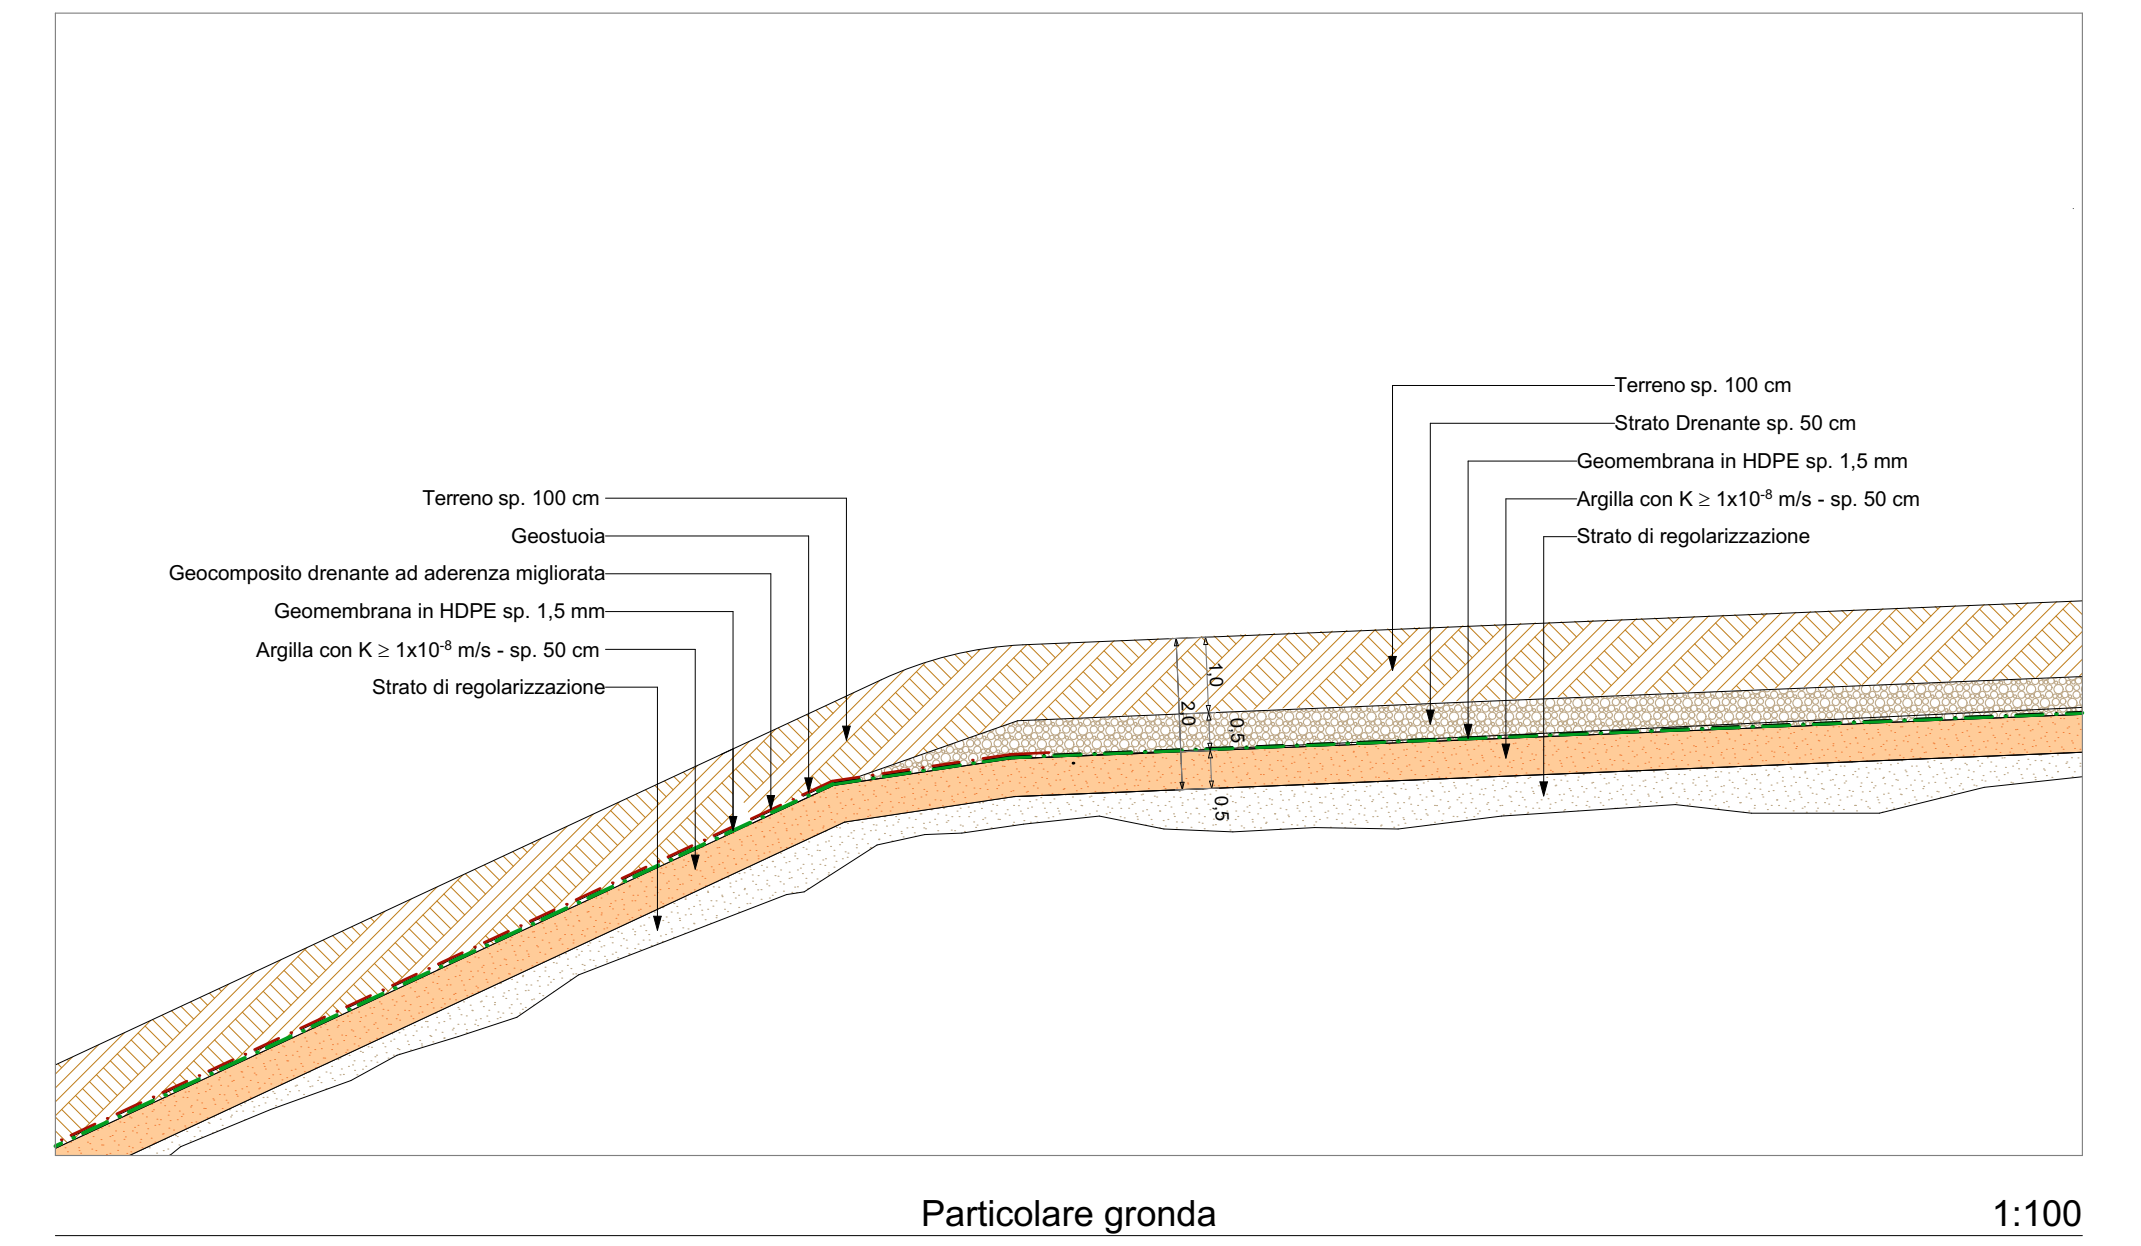

- LEGENDA PLANIMETRIA**
- RECINZIONE
 - QUOTA ALTIMETRIA [m s.l.m.]
 - CURVE DI LIVELLO
 - FASCIA DI RISPETTO CORSI D'ACQUA d.lgs 42/2004
 - PRESUNTA FASCIA DI RISPETTO AREA LACUSTRE
 - COPERTURA INERBITA
 - STRADA PERIMETRALE IN STABILIZZATO
 - STRADA E PIAZZALE IMPERMEABILIZZATI

VOLUMI COPERTURA STIMATI		
LOTTO	DESCRIZIONE	[mc]
1	Argilla	4 361
	Drenaggio	4 246
	Terreno vegetale	13 267
2	Argilla	4 942
	Drenaggio	4 796
	Terreno vegetale	9 902
3	Argilla	4 736
	Drenaggio	4 647
	Terreno vegetale	9 542
4	Argilla	7 873
	Drenaggio	7 656
	Terreno vegetale	15 785
5	Argilla	7 872
	Drenaggio	7 694
	Terreno vegetale	16 035
6	Argilla	10 511
	Drenaggio	10 318
	Terreno vegetale	21 245
TOTALI	Argilla	40 294
	Drenaggio	39 356
	Terreno vegetale	85 776

COMUNE DI SALUSSOLA
 Provincia di Biella

**DISCARICA PER RIFIUTI NON PERICOLOSI
 MONODEDICATA PER MATERIALI
 DA COSTRUZIONE CONTENENTI
 CEMENTO-AMIANTO**

PAOLO FELLICCIOLI
 INGEGNERE DELLA PROVINCIA DI BIELLA

7

Completamento fase gestionale:
 Copertura definitiva

Data: Settembre 2019
 Revisione: REV05

ACQUA & SOLE S.r.l.
 Sede Legale: Via Galvani 1, 13044 MILANO
 Cod. Fisc. P.IVA: 0575600963

Scale: 1:1000, 1:500, 1:100

Gruppo di progettazione:

Dip. P. Bassani
 Arch. G. Bassani
 Arch. S. Bassani
 Ing. A. Giordano
 Ing. M. Bazzani
 Arch. P. Felliccioli
 Dip. Agr. M. Maria Maddalena
 Nazist. Servizi Ambientali srl
 Dip. S. Cortina
 Studio Associato Pianeta
 Dip. P. Pizzetti

Ingegnere e Architetto:

Dip. Agr. Gian-Camparini
 Dip. C. Caselli
 Dip. C. Caselli
 Dip. C. Caselli
 Dip. S. Cortina
 Dip. S. Cortina
 Arch. V. Cusi

Coordinamento e Progettazione:

Direttore unico
 Supporto alla progettazione
 Controllo di cantiere
 Territorio e paesaggio
 Interventi infrastrutturali ed opere reticolari
 Controllo ambientale
 Servizi interdisciplinari
 Gestione ed integrazione
 Qualità e sicurezza

Supporto alla progettazione:

Assesti territoriali
 Valutazione ambientale
 Valutazione economica
 Valutazione idrogeologica
 Valutazione idraulica
 Assesti idraulici
 Traffico e viabilità