


PIANTA CHIAVE

LEGENDA


- Flusso materiale triturato
- Flusso materiale fine
- Flusso sovrallo
- Flusso scarti ferrosi
- Flusso ingestato

LEGENDA GRAFICA


- Area in CLS
- Area in CLS (marciapiedi)
- Area in asfalto
- Area in ghiaia
- Area in autobloccanti
- Area in terra per coltivo
- Area a verde
- Area a verde piantumate
- Strutture in carpenteria metallica (scale, passerelle, ballatoi)
- Strutture in carpenteria metallica in secondo piano (scale, passerelle, ballatoi)
- Strutture/fabbricati in metallo
- Strutture/fabbricati in metallo in secondo piano
- Strutture in CLS o prefabbricato
- Strutture in CLS o prefabbricato in secondo piano
- Macchine
- Tubazioni aria
- Arredi
- Porte e finestre
- Porte e finestre in secondo piano

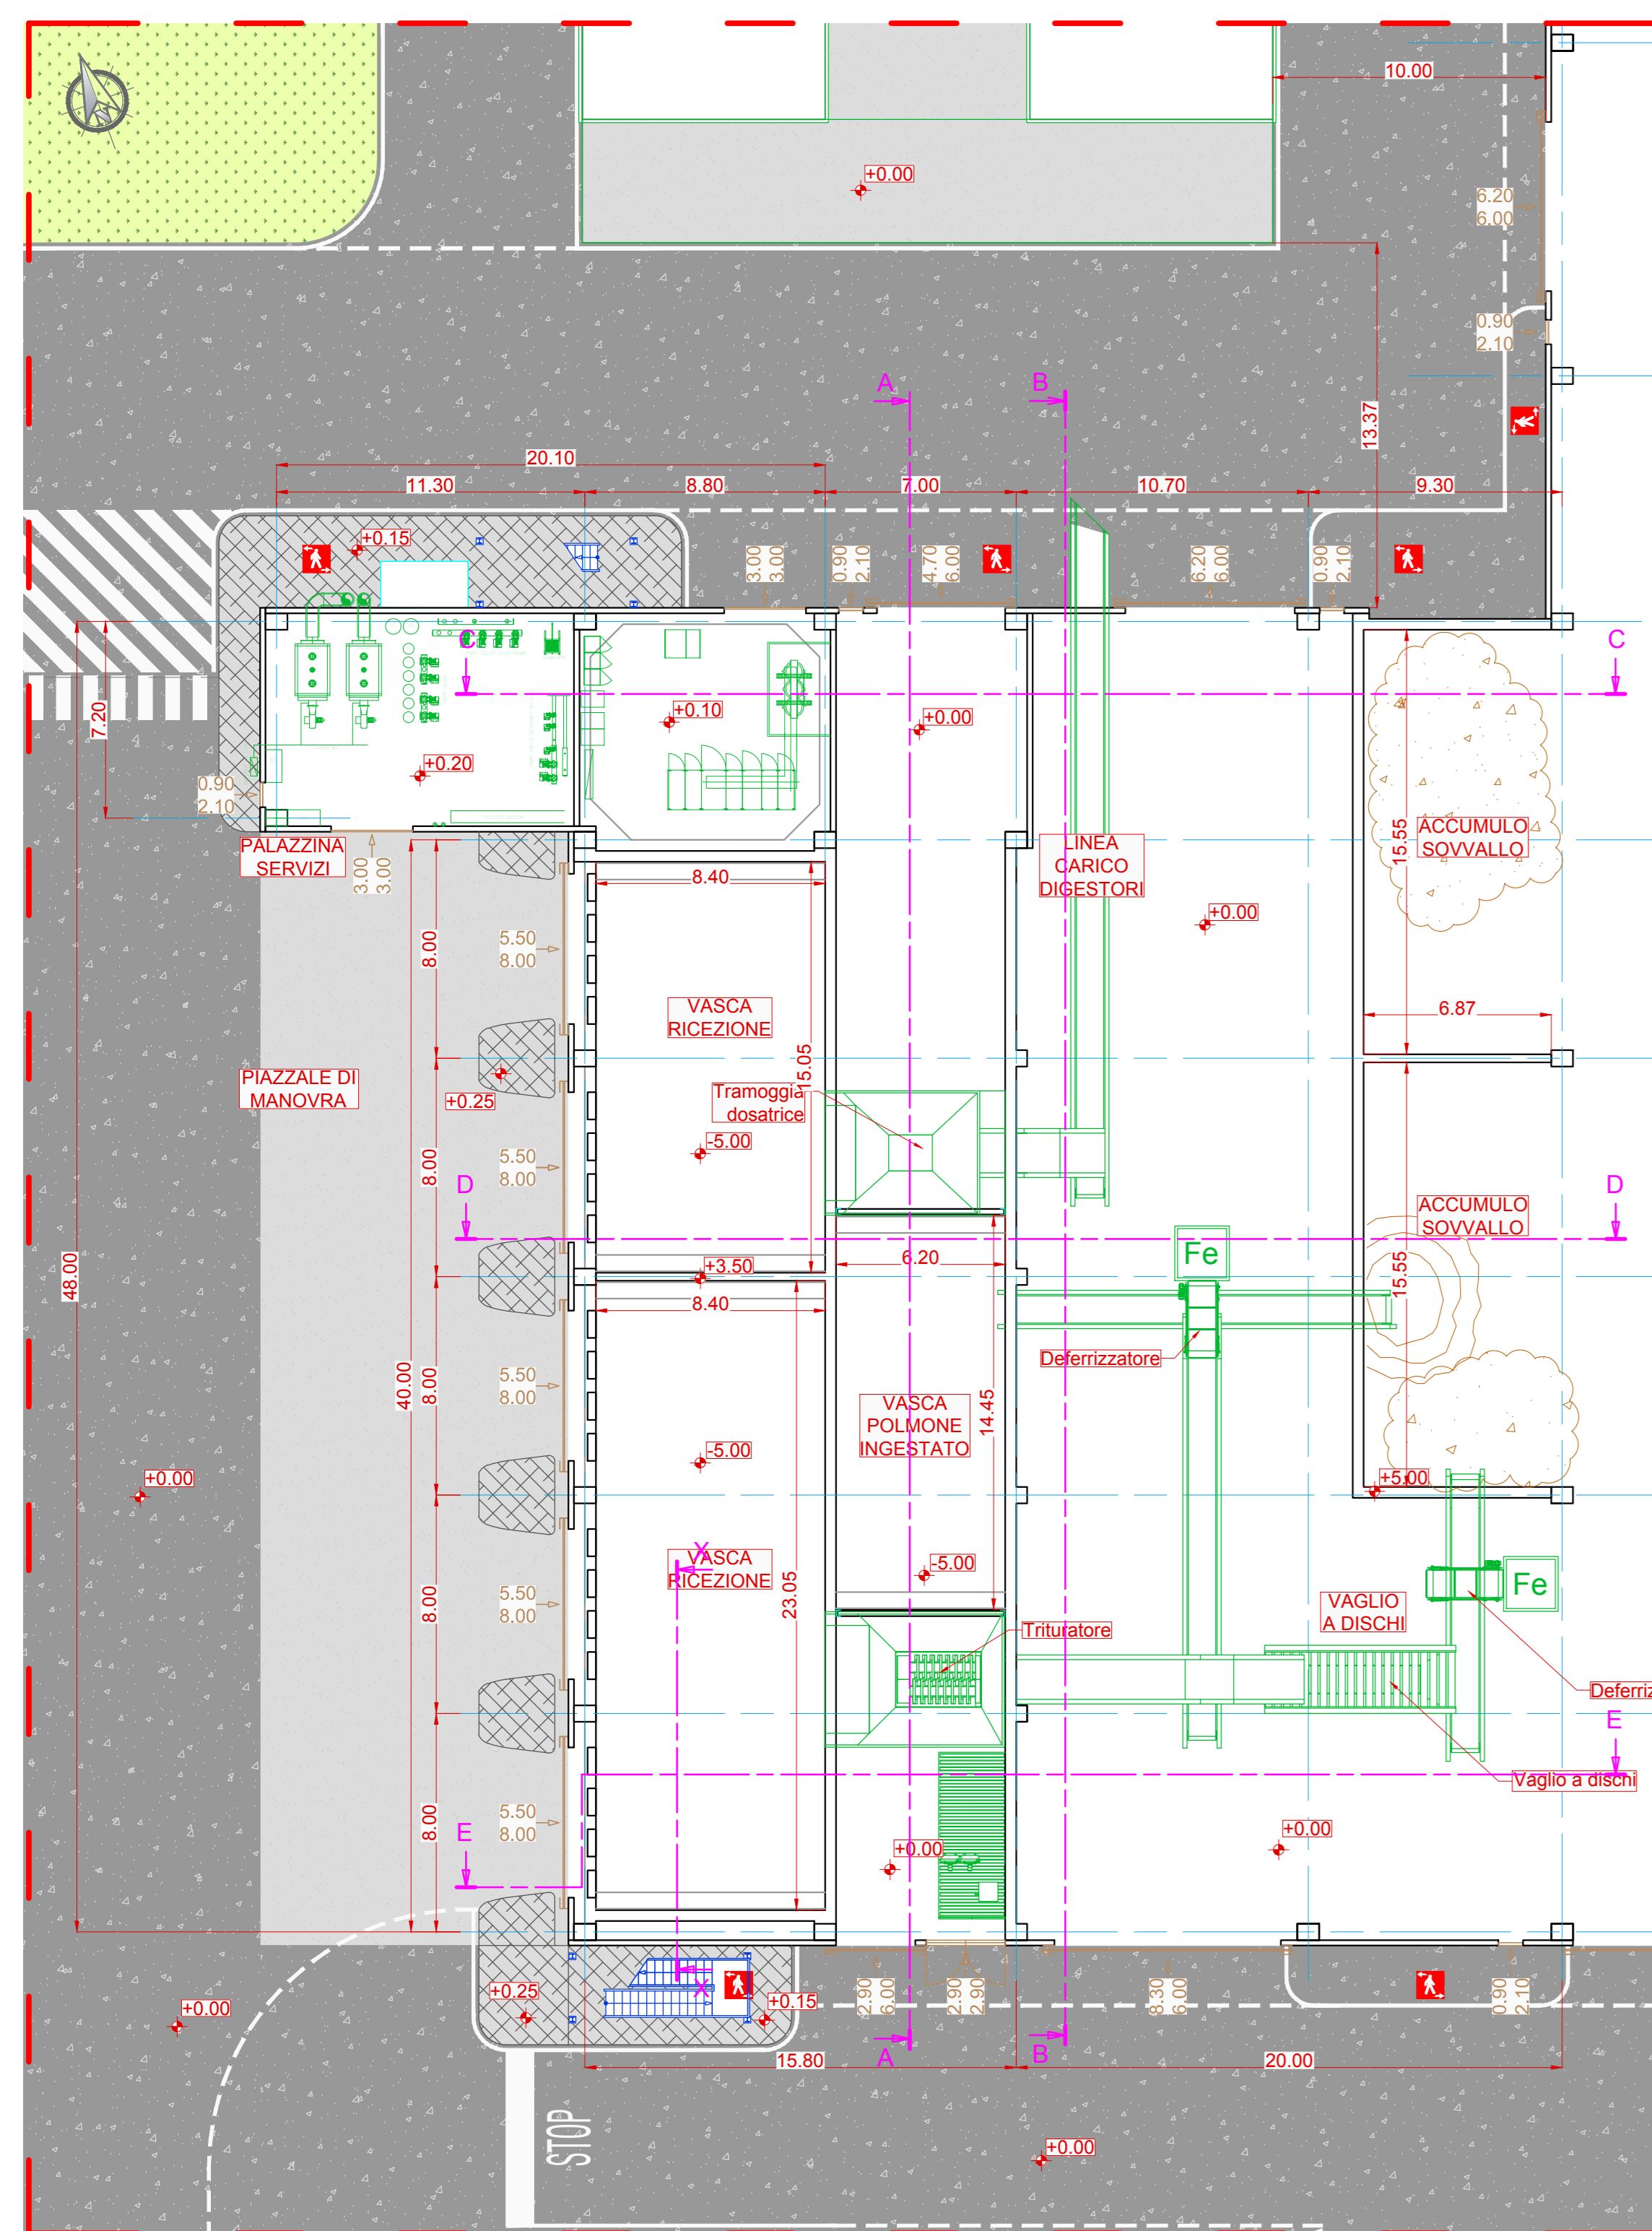

PIANTA PIANO TERRA

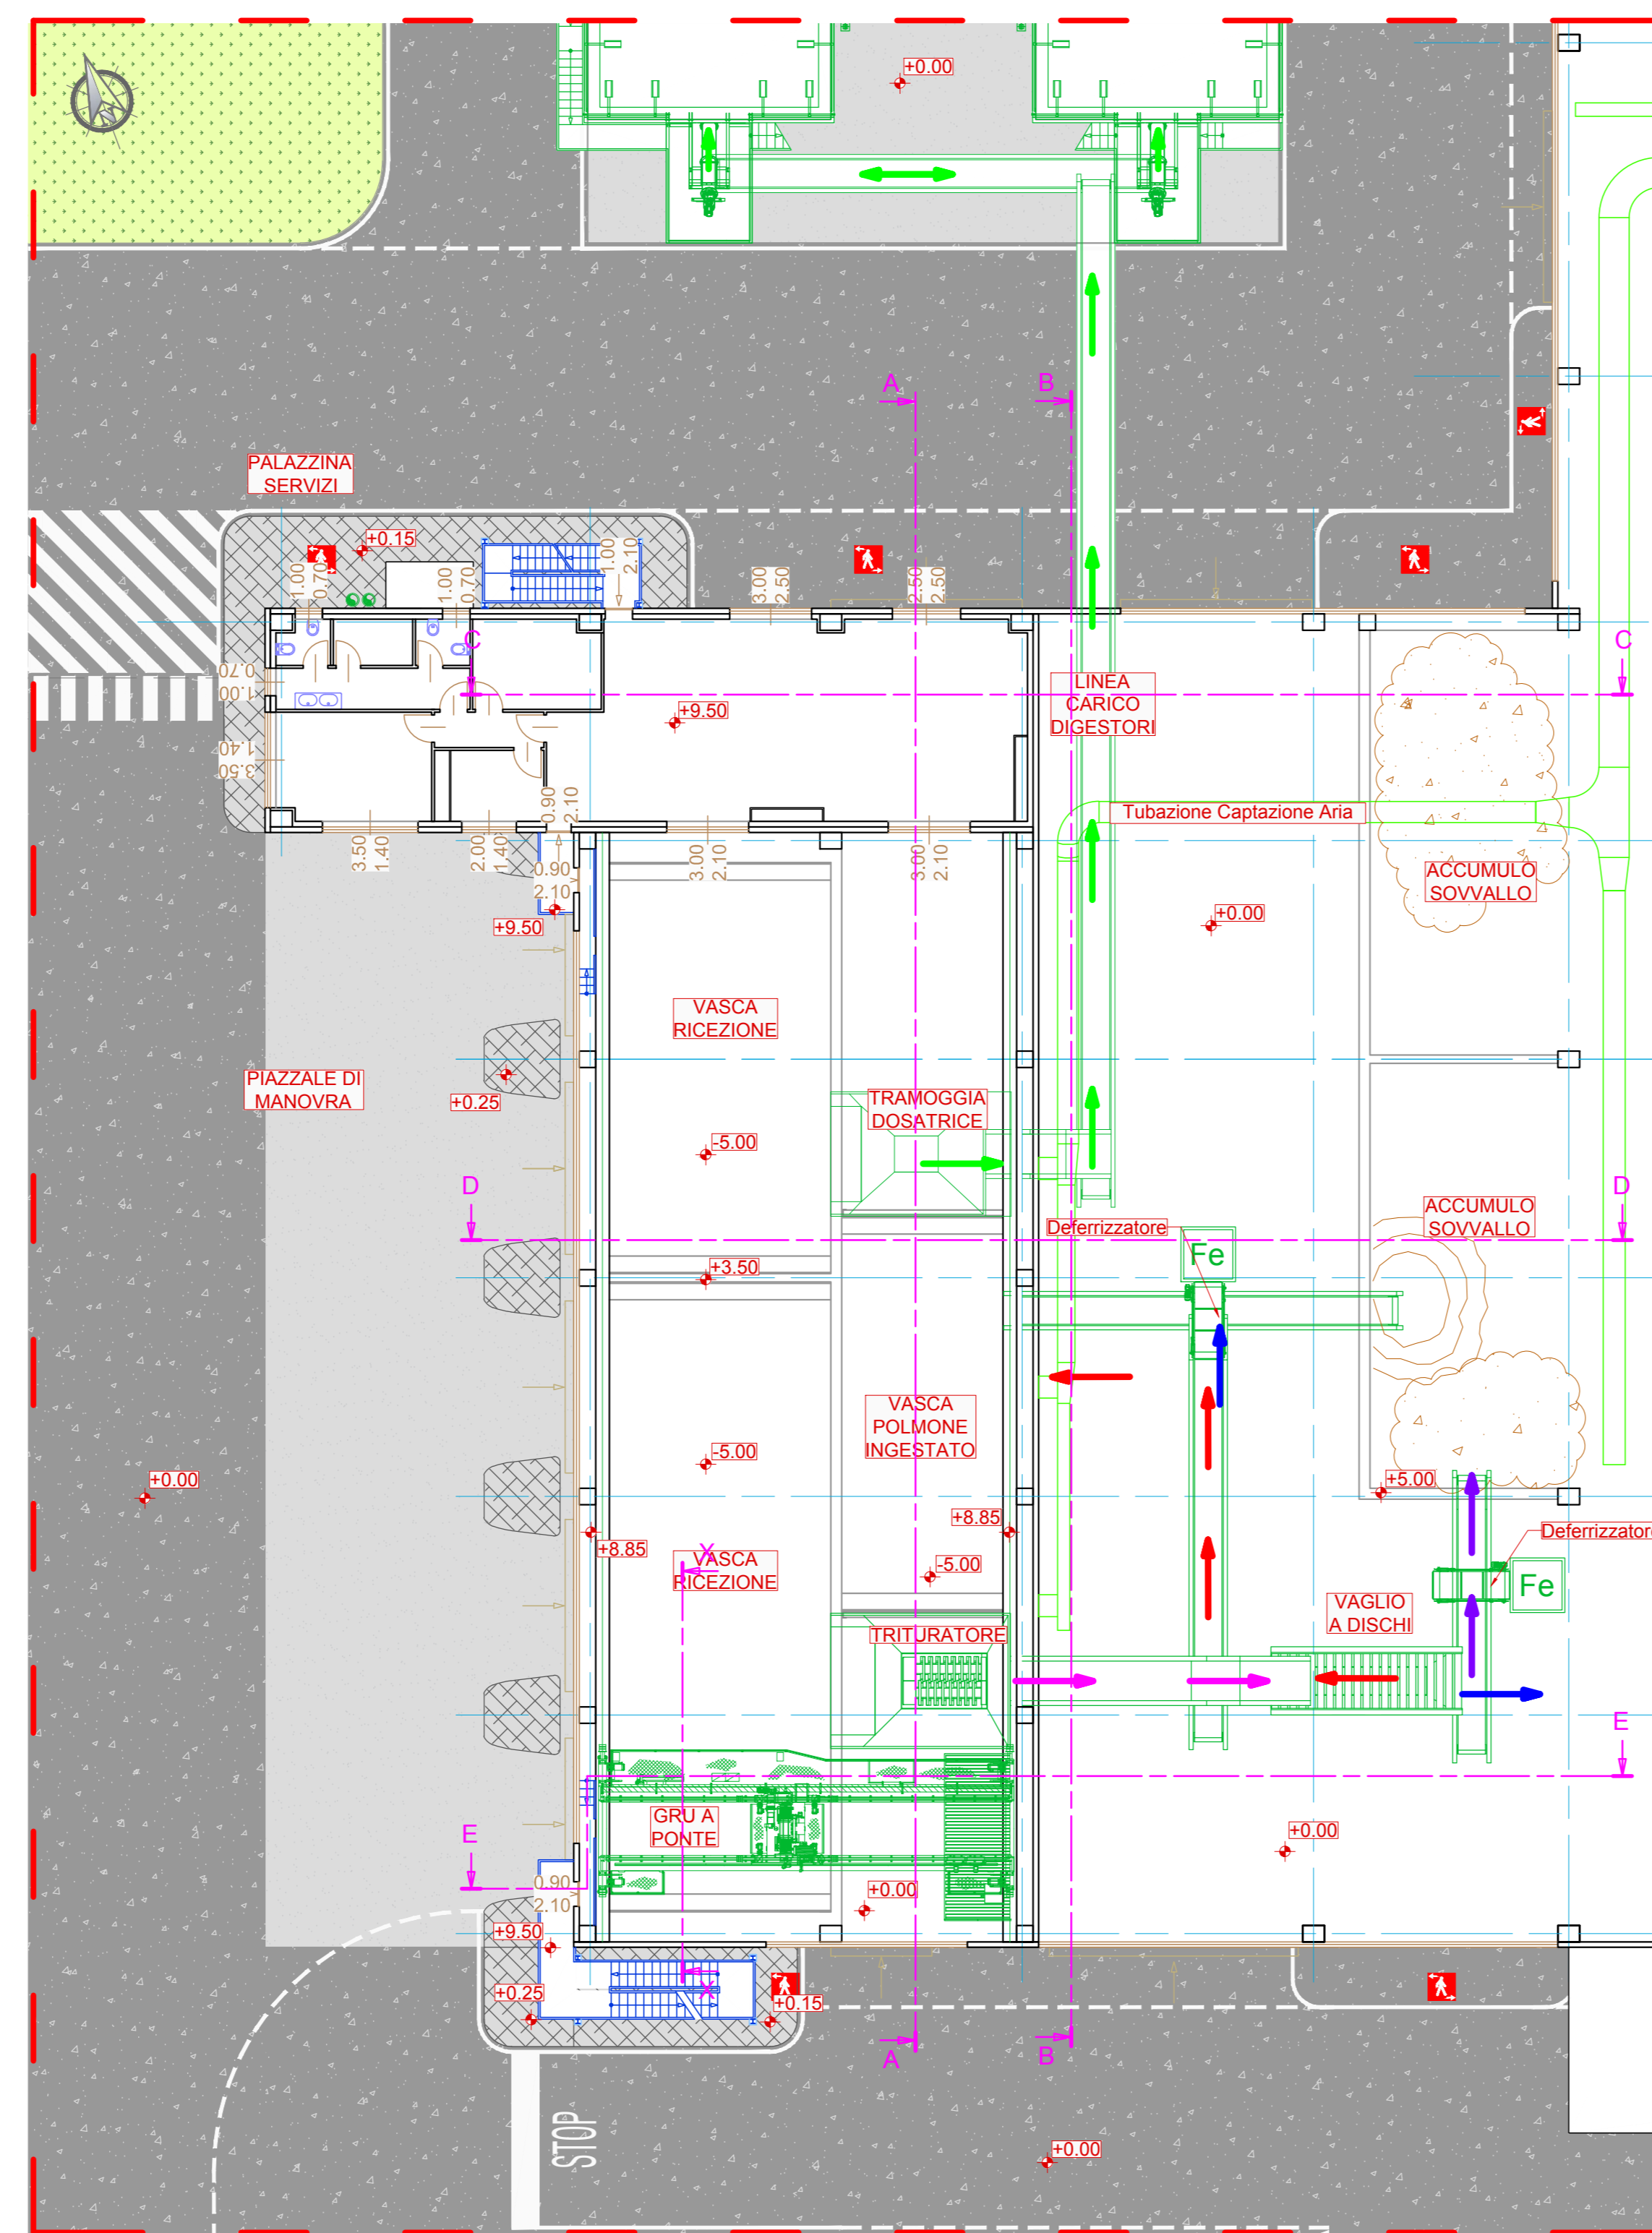

PIANTA VIE DI CORSA +9.50

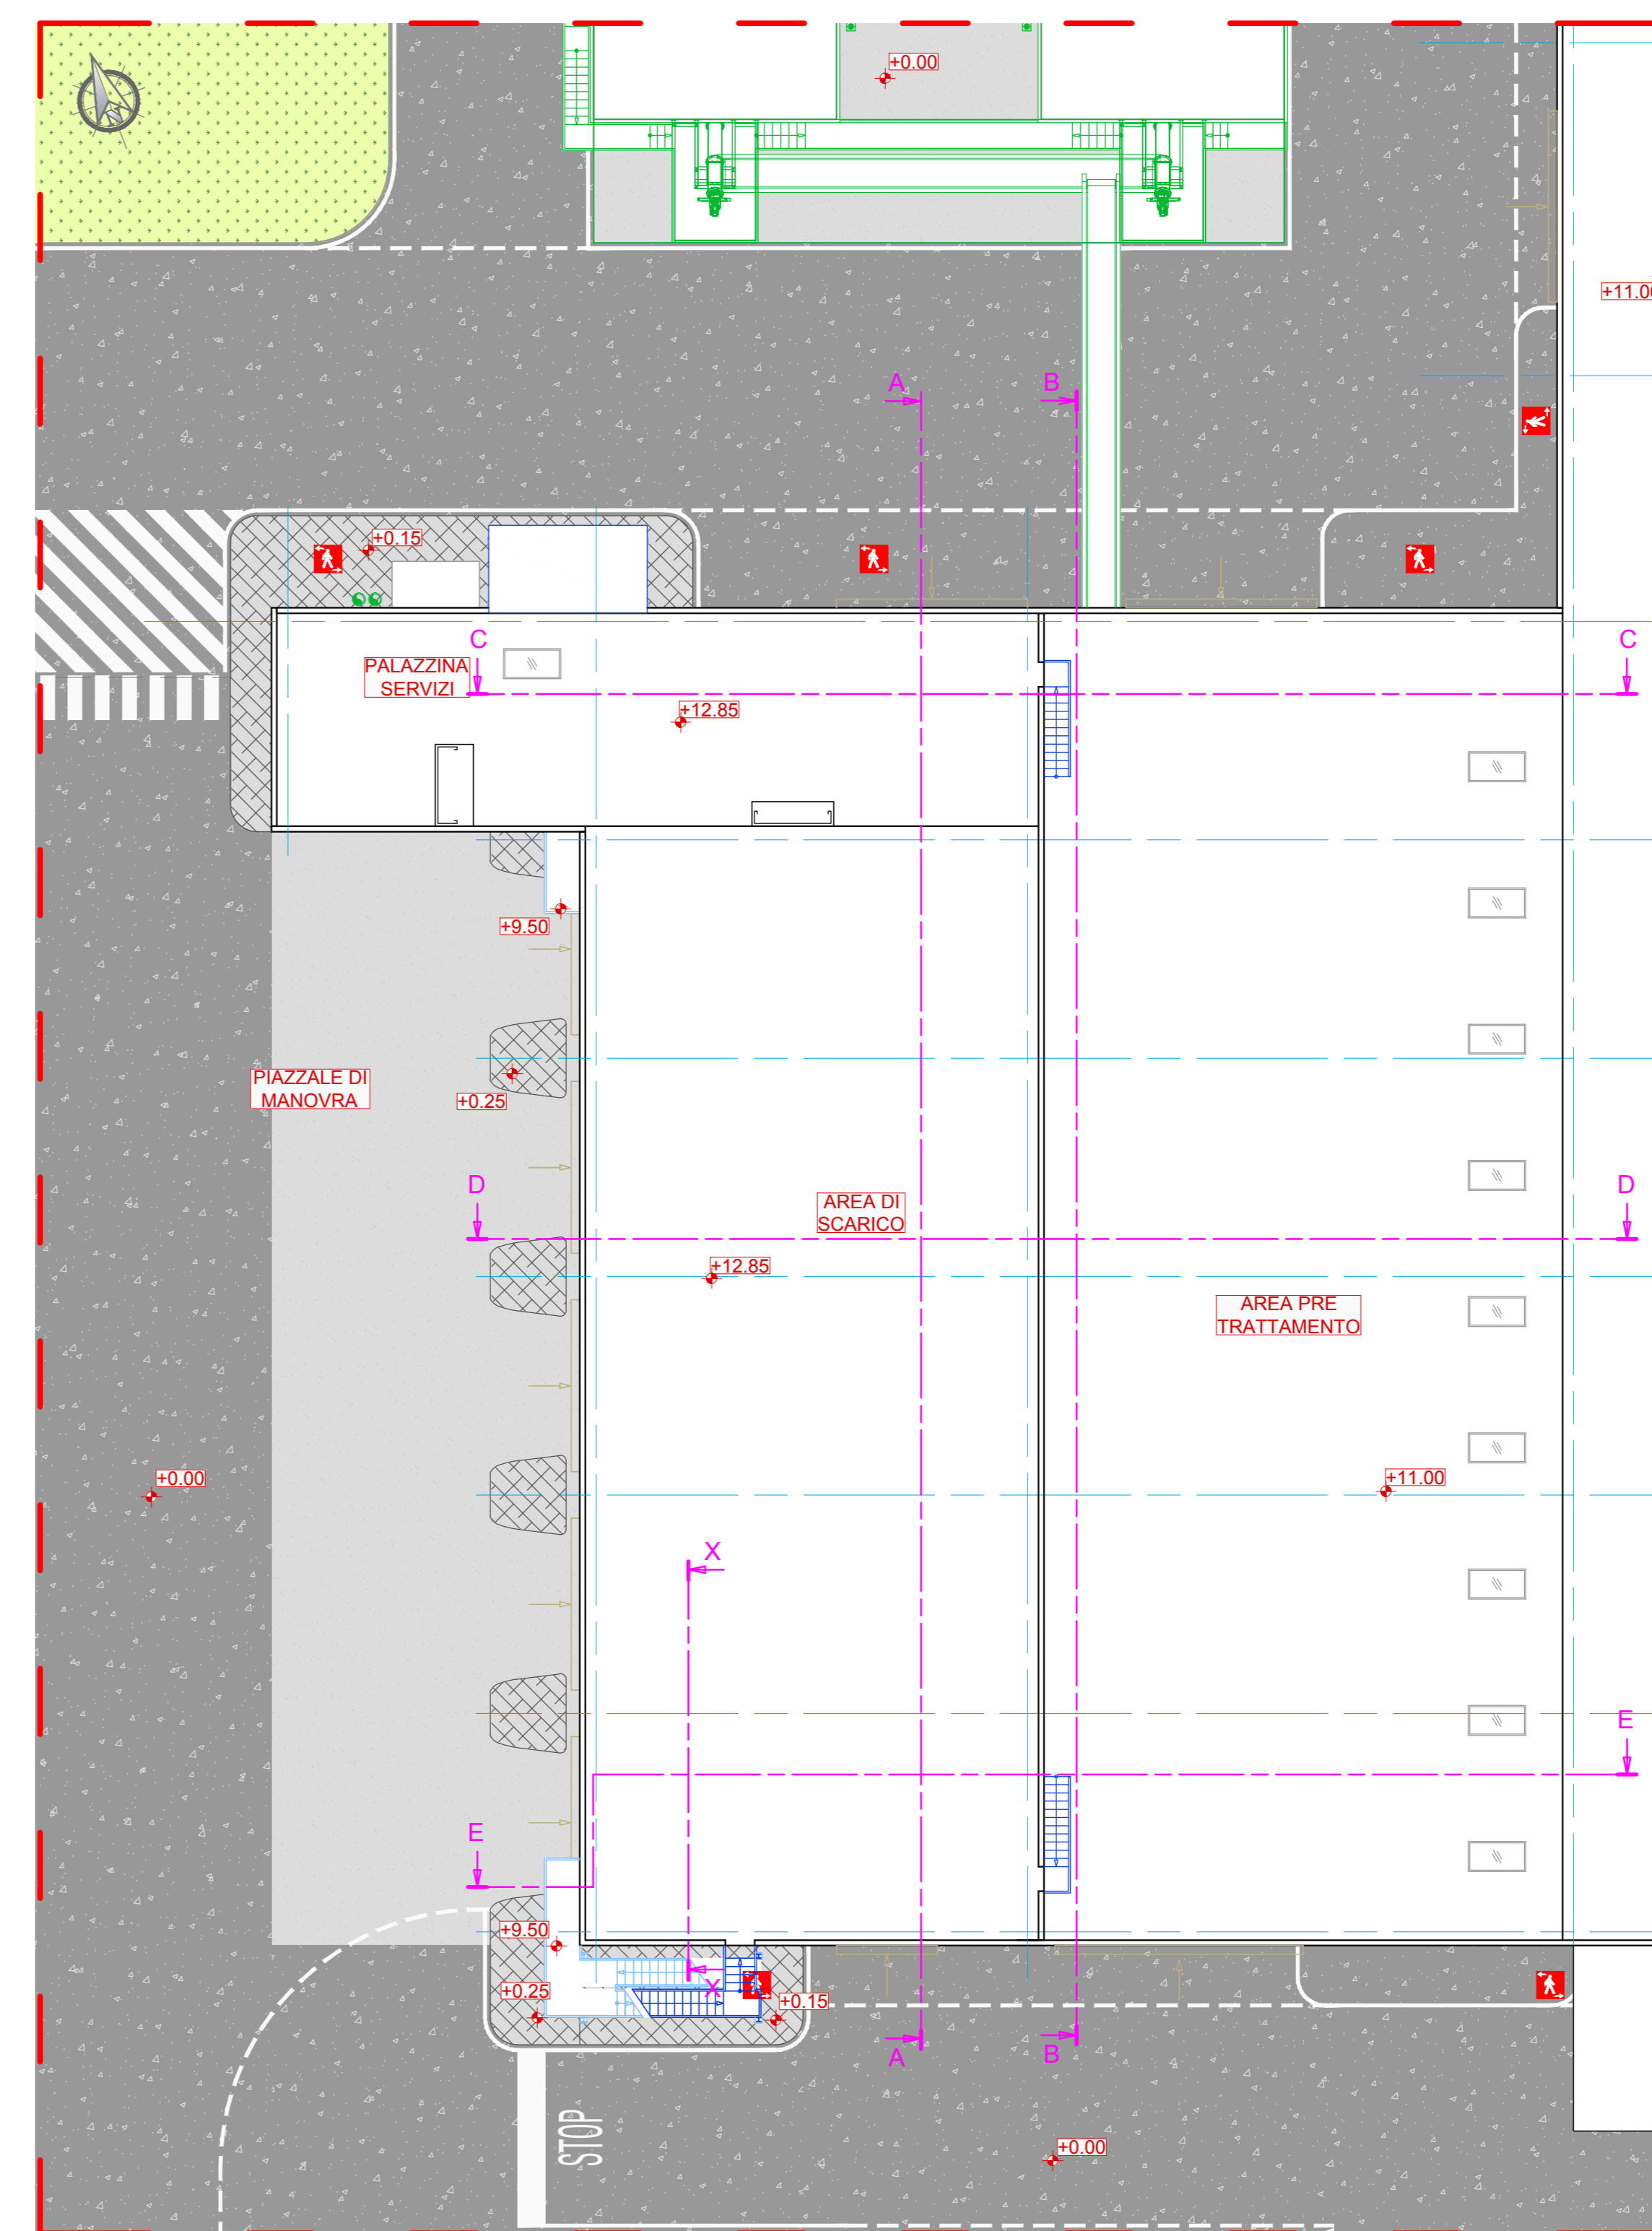

PIANTA COPERTURE

Numero documento interno: CAVP03-CP-A-A-2-00-R02

Derivato da: Nuovo impianto di trattamento e recupero della frazione organica da raccolta differenziata

Località Gerbido Comune di Cavaglià (BI)

Titolo documento: Area di scarico e pre trattamento meccanico Piante e sezioni

Verifica: P. Agostoni

Approvazione: L. Zaniboni

Numero tavola: **Tav. 6**

Revisione: 02

Data: Aprile 2020

Scala grafica: 1:200

Scala pannello: 1:1

Numero tavola: 02

Data: Aprile 2020

Scala grafica: 1:200

Scala pannello: 1:1

Numero tavola: 02

Data: Aprile 2020

Scala grafica: 1:200

Scala pannello: 1:1

NB: La quota relativa di progetto 0,00 corrisponde alla quota assoluta +220,70 m